



ACABADOS


- ① METAL LACADO NEGRO PINTURA POLVO 0102. REF:2505
- ② ACERO INOX SATINADO ESTANDAR. REF 2202

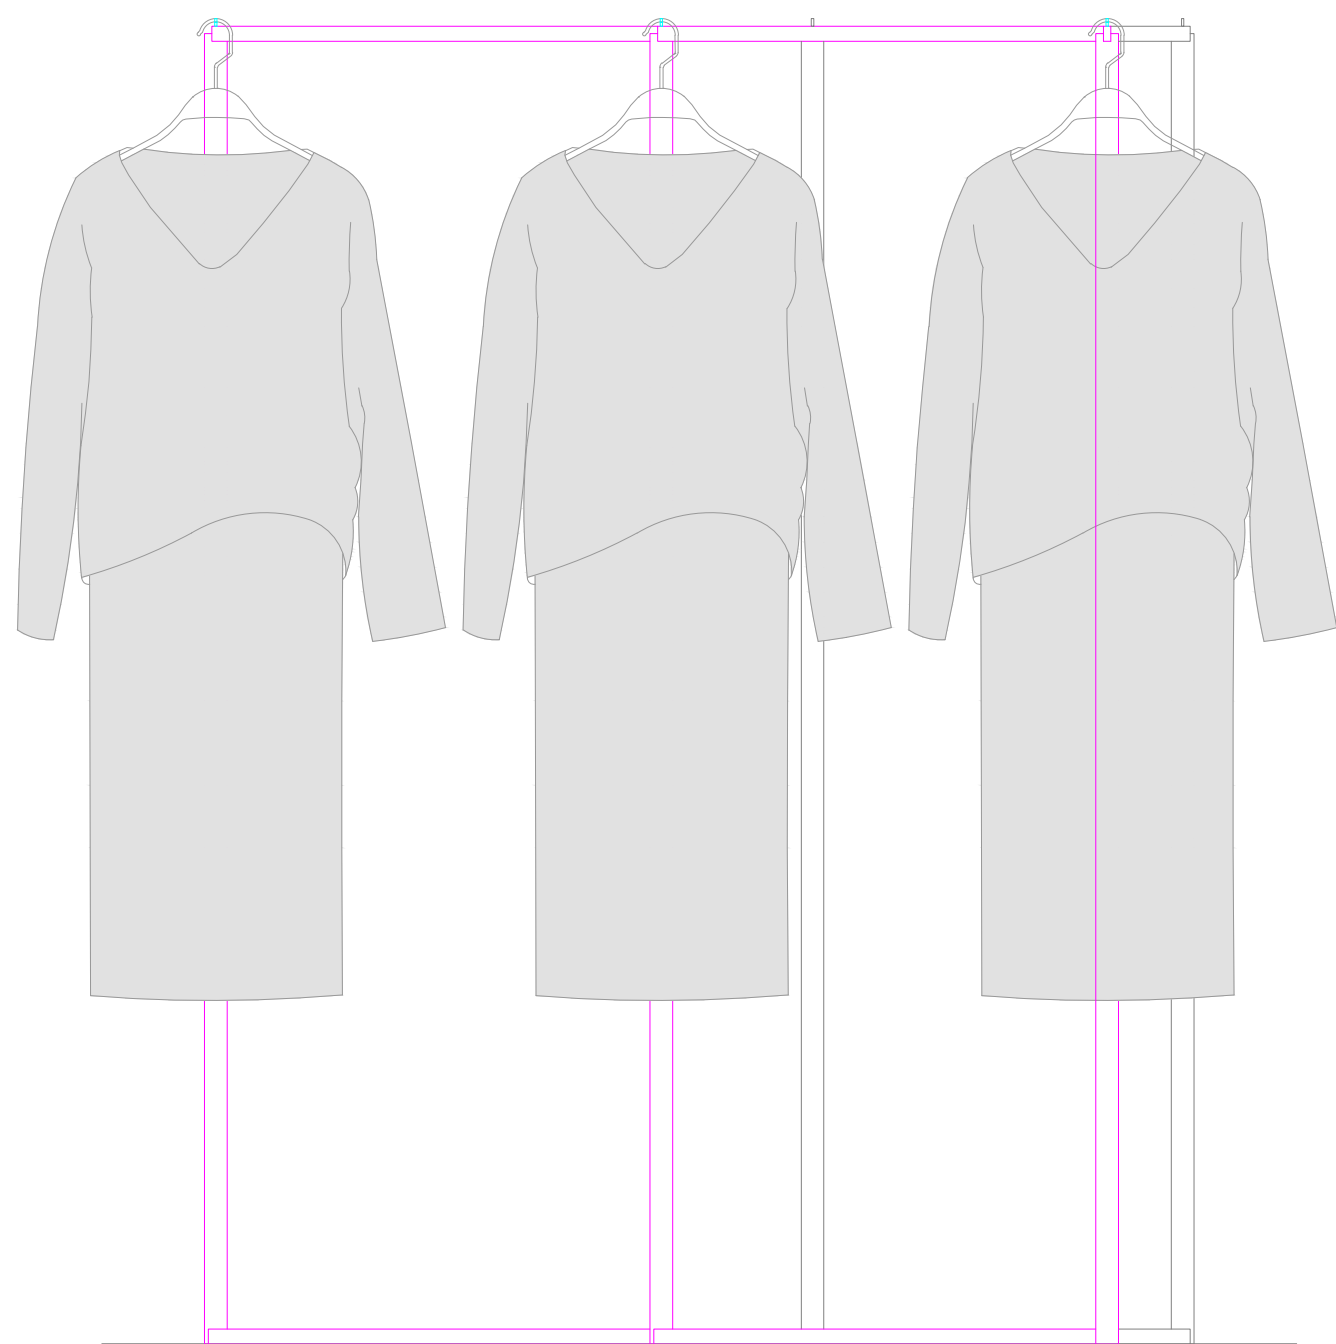


ALZADO IZQUIERDO

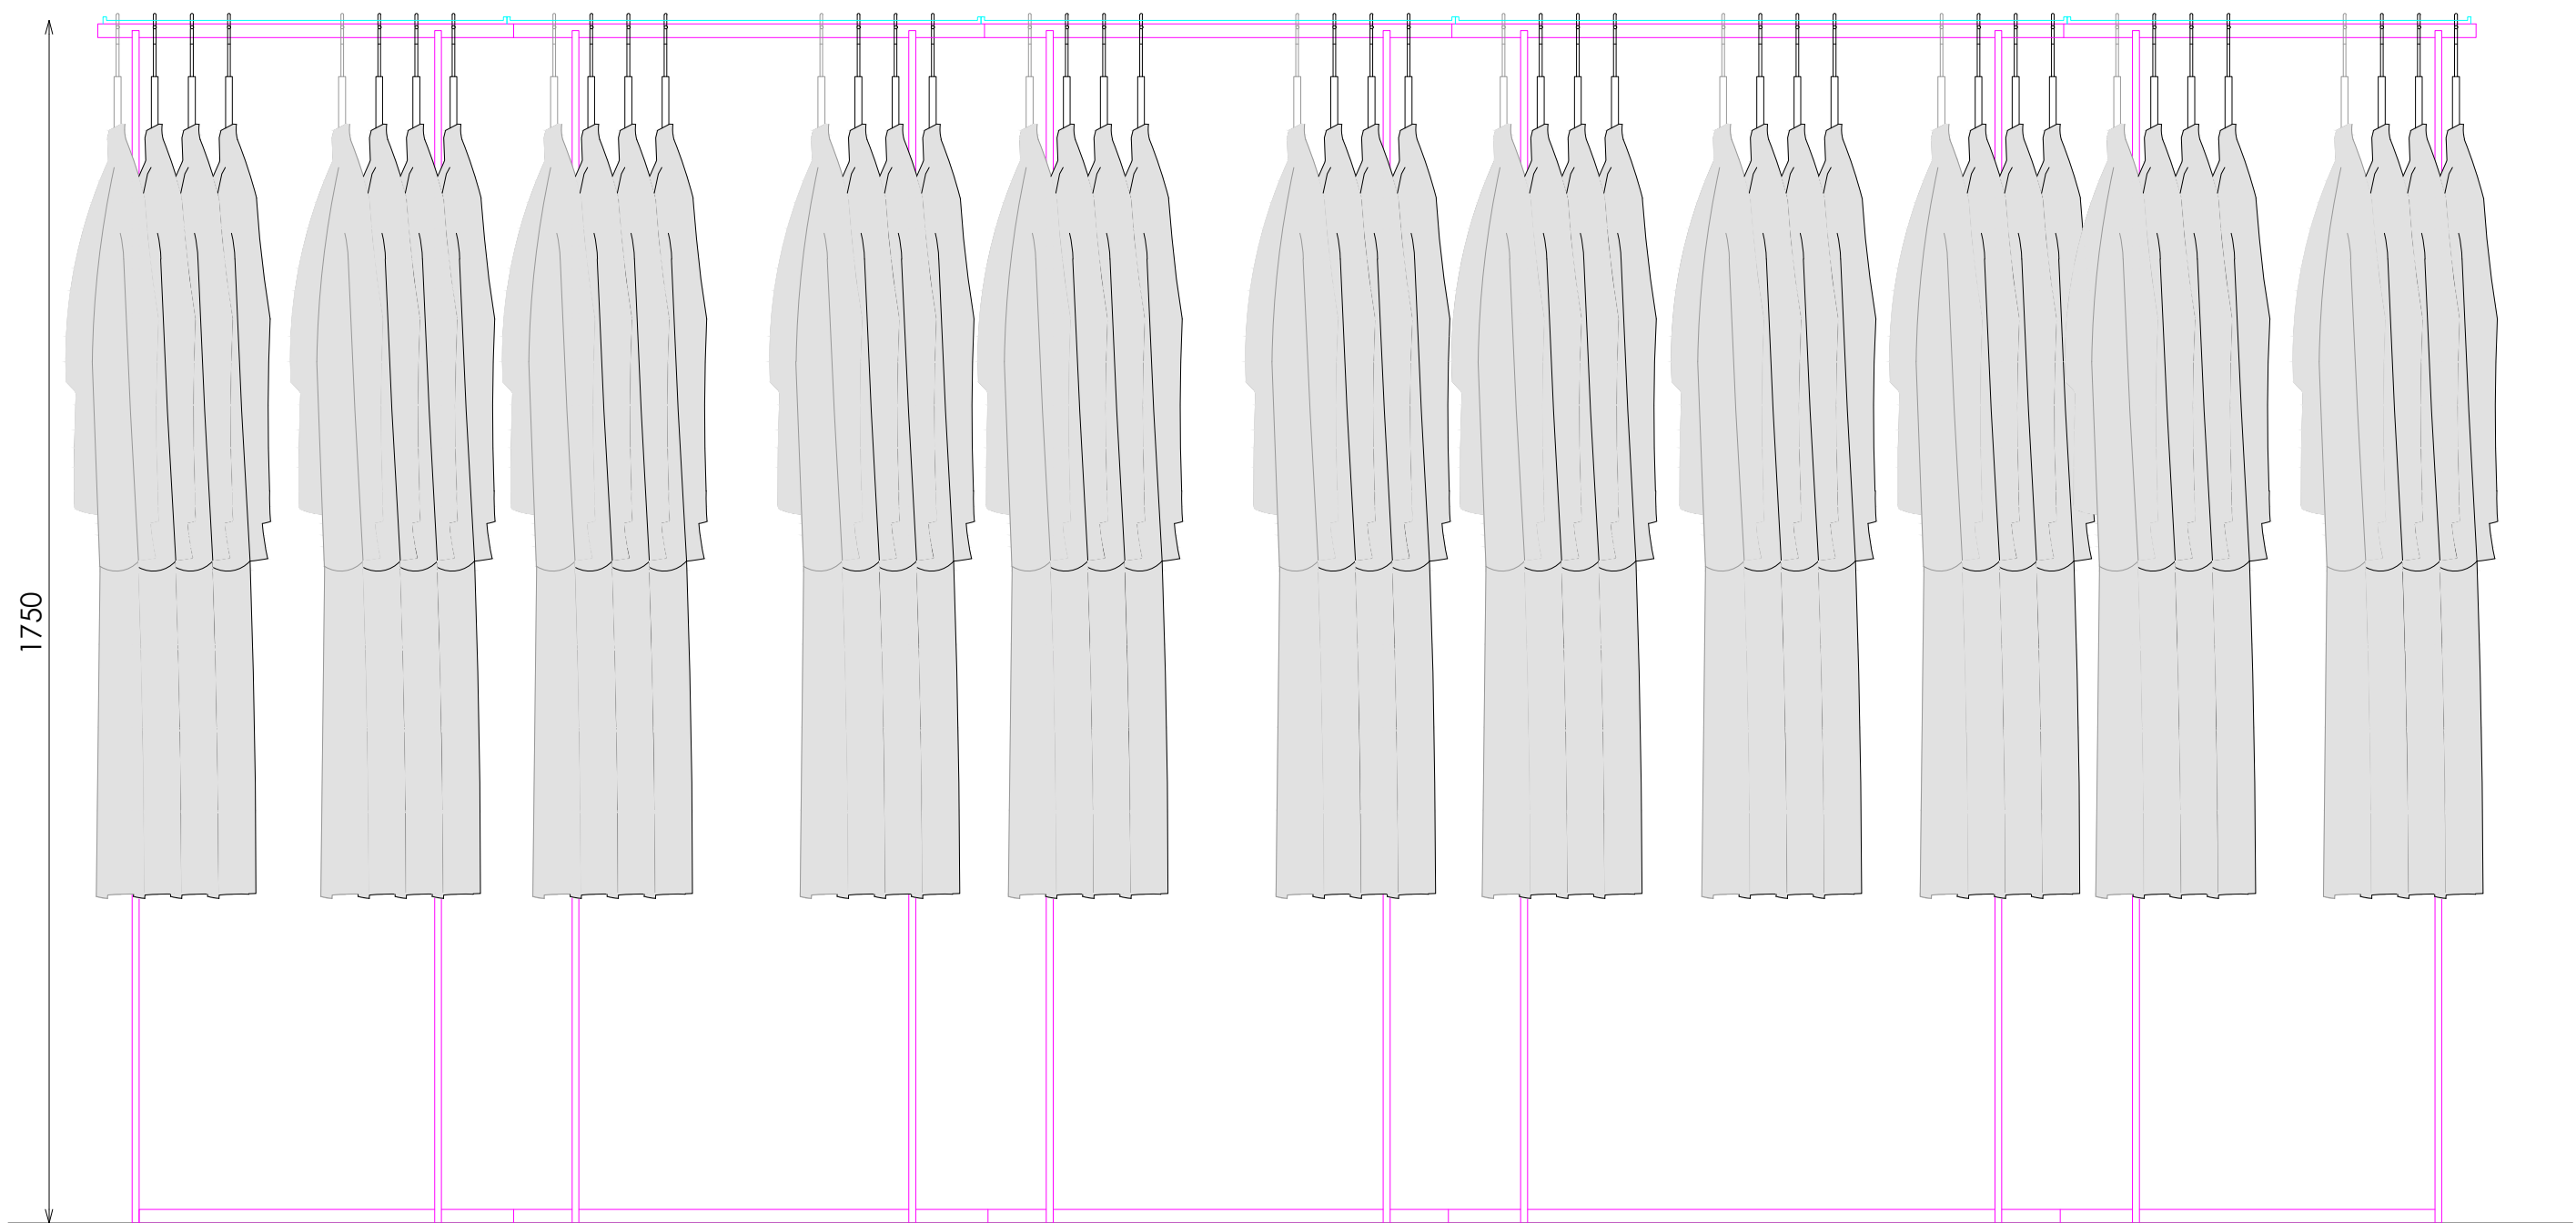

ALZADO FRONTAL

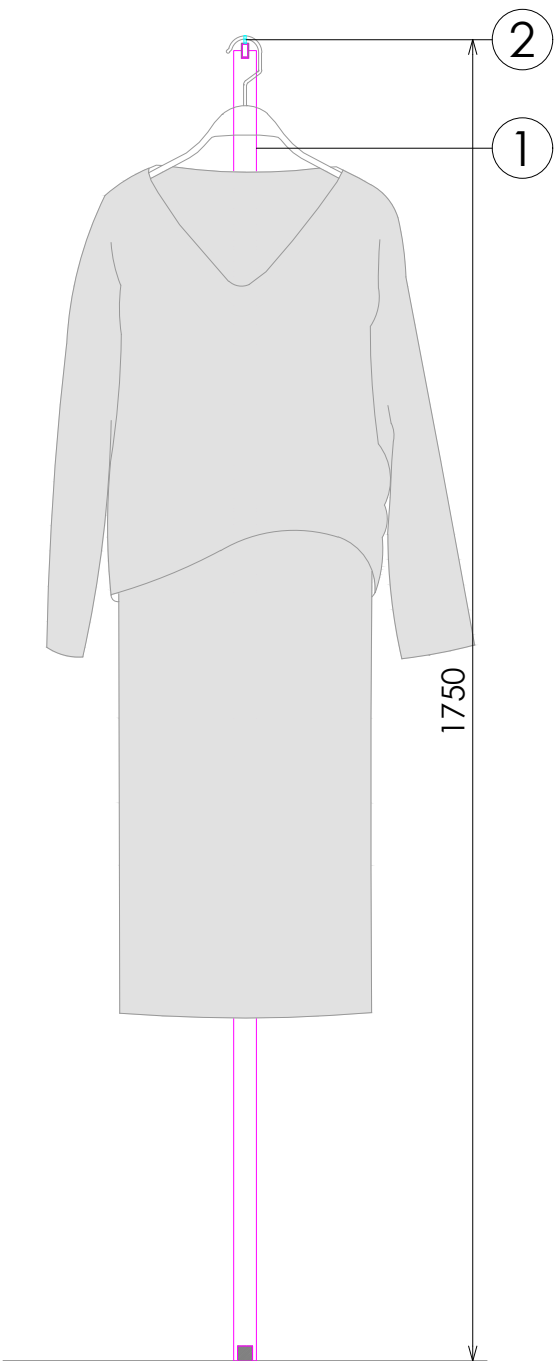


SECCIÓN

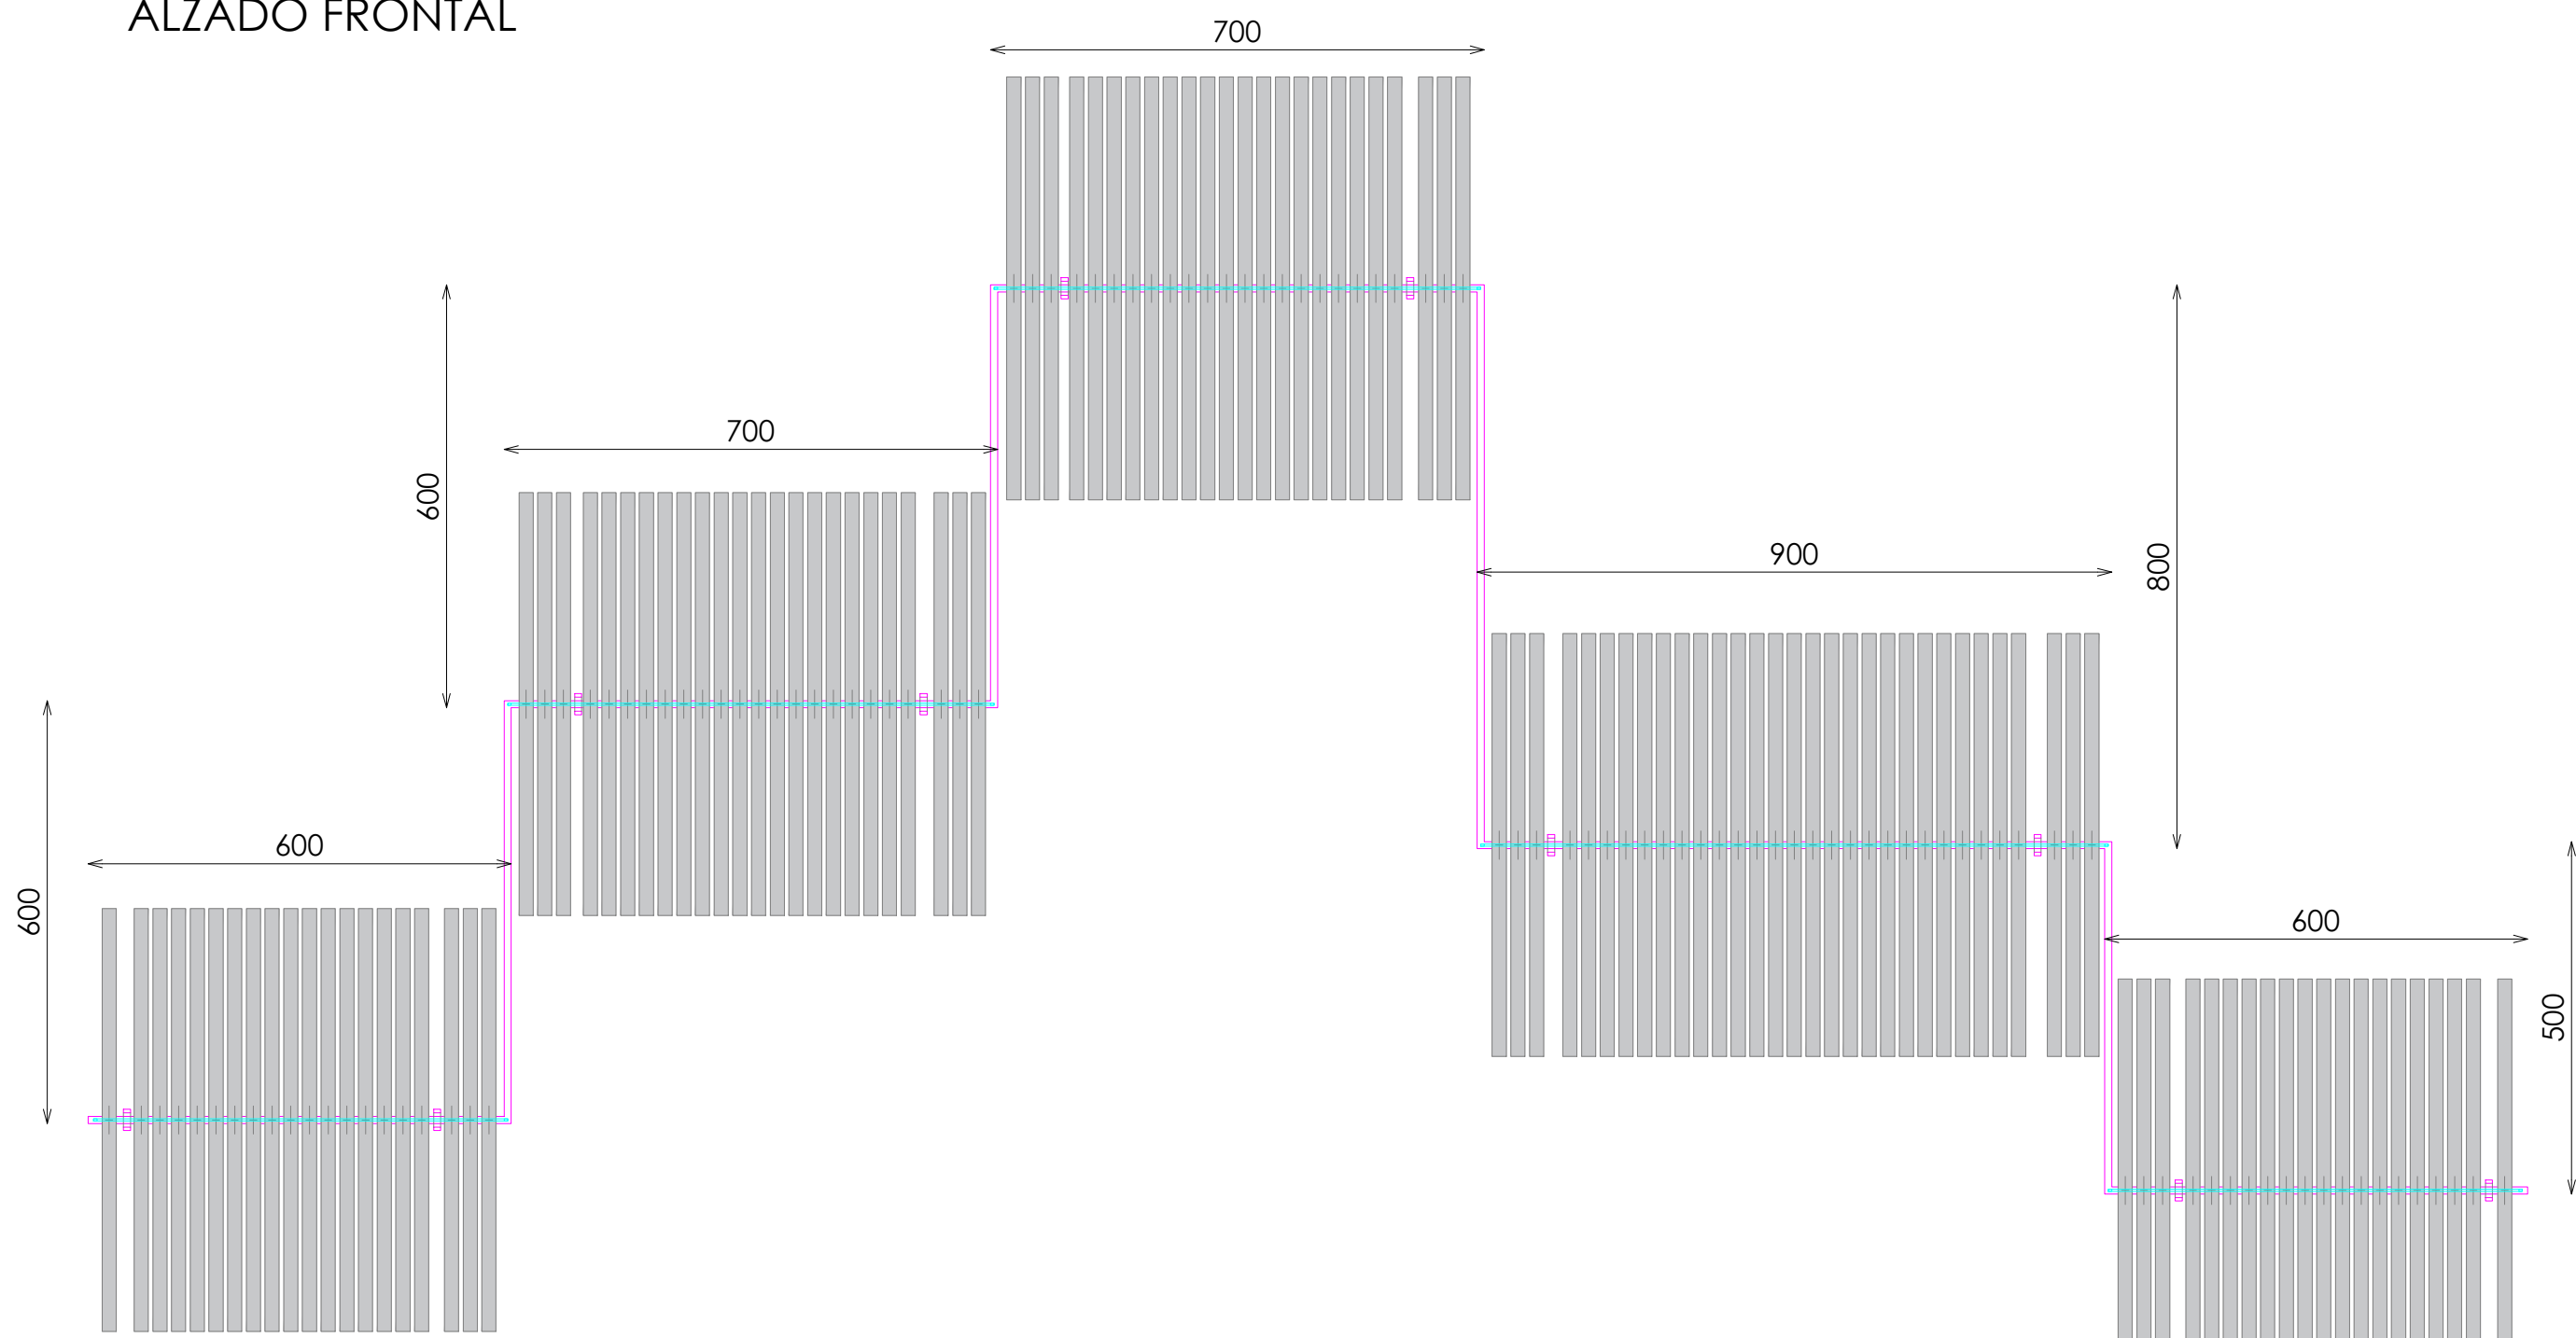


PLANTA


DETALLE A

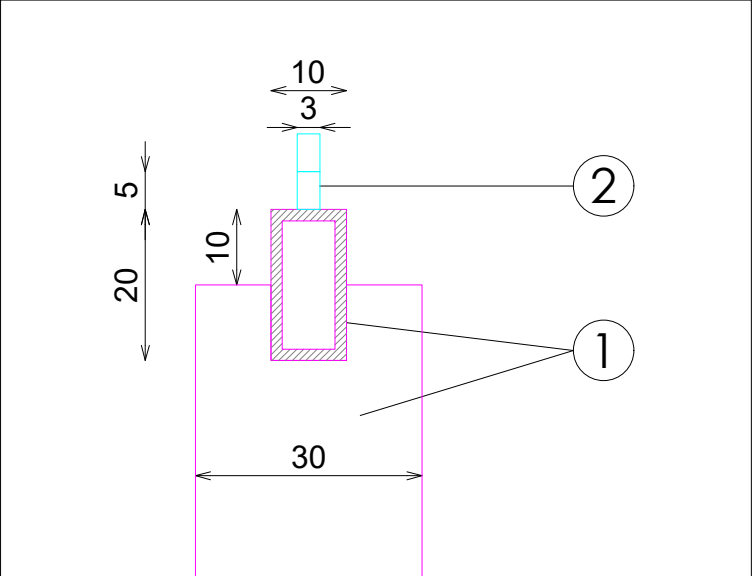

DETALLE B

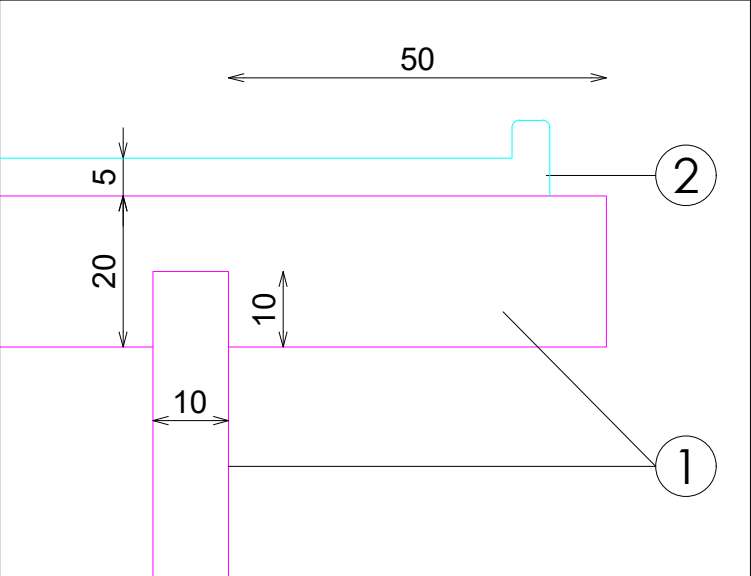

DETALLE C

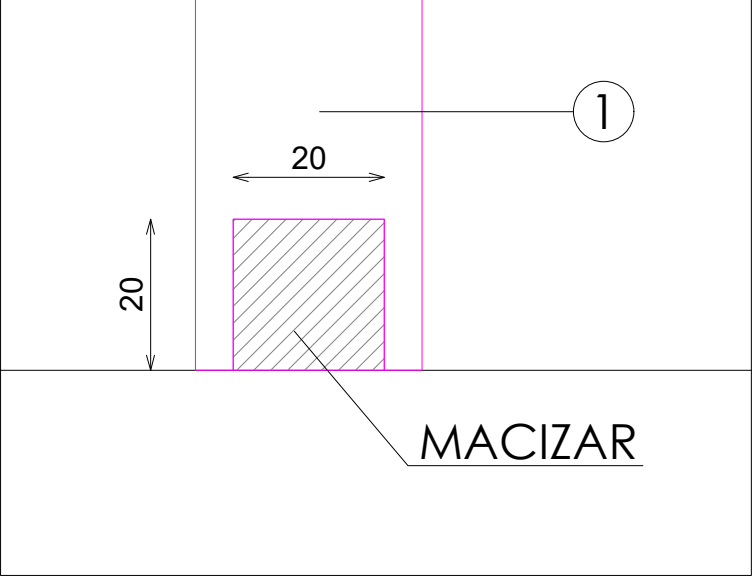

DETALLE D

