



ACABADOS

- ① METAL LACADO NEGRO PINTURA POLVO 0102. REF:2505
- ② PERCHA MADERA NEGRA


*NOTA: PERCHA SUMINISTRADA POR ATREZZO

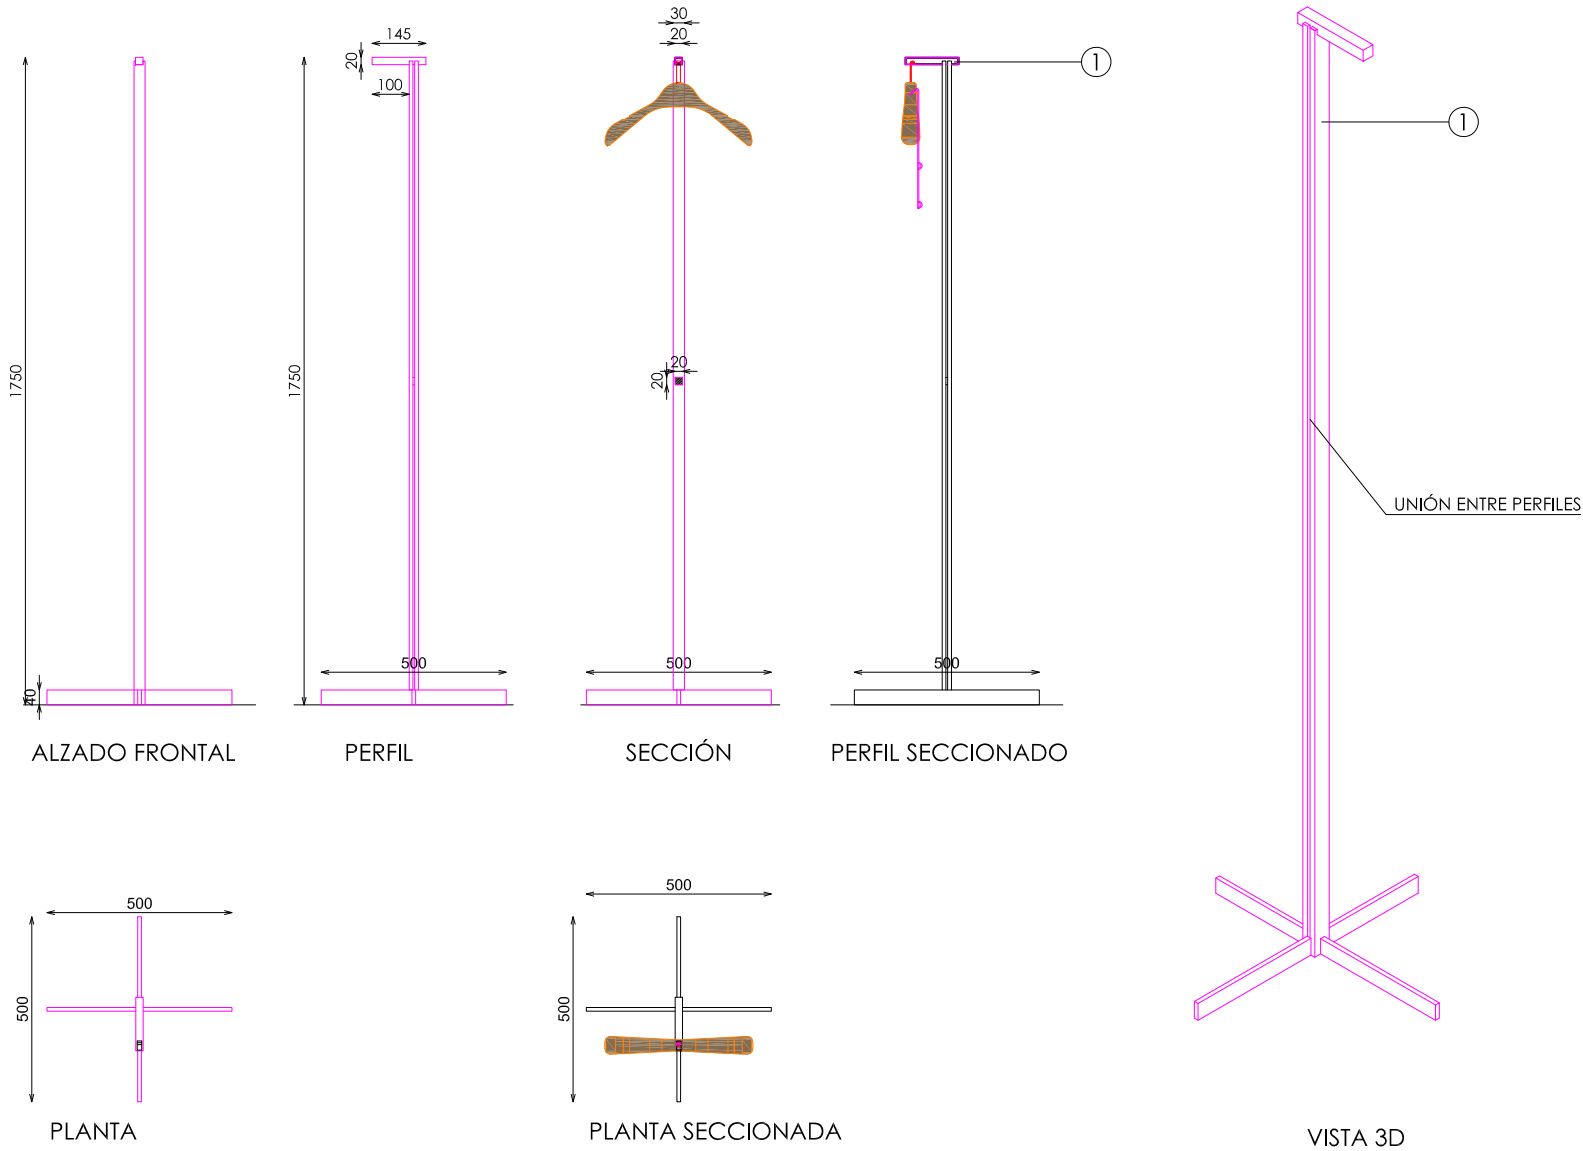


DETALLE A

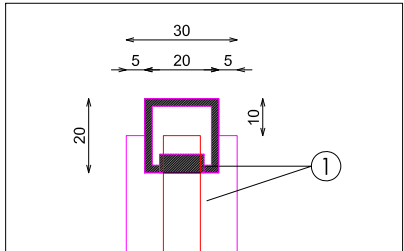


DETALLE TUBO SUPERIOR

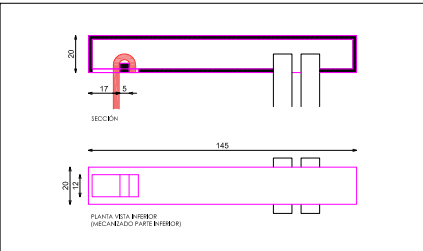


DETALLE B

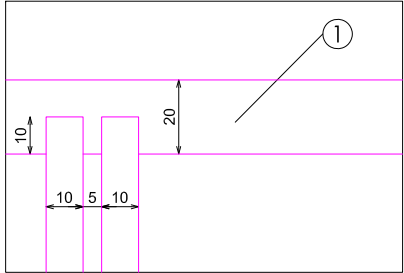

DOTACION SILUETA PERCHAS

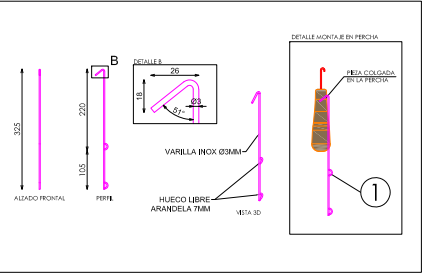

DOTACION PERCHA QUIZ ATREZZO

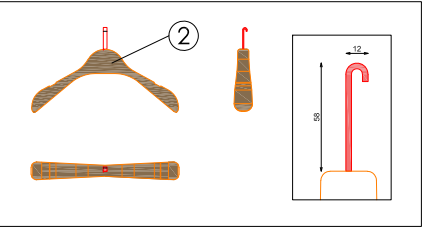

DOTACION

DESCRIPCION	Uds
PERCHA QUIZ (ATREZZO)	1
SILUETA PERCHA	10