

ACABADOS

- ①
- METAL ACABADO SIMILAR A RESINA GRIS CLARO NARON REF.1904

*NOTA:
EL DIAMETRO DEL RECOGE AGUAS DEBERÁ SER DEL MISMO DIAMETRO DE LA BASE INFERIOR DEL MACETERO, REVISAR SEGUN TIPO DE MACETERO


APLICAR UN CORDÓN DE SIKA EN TODO EL PERÍMETRO DE LA CHAPA PARA EVITAR FUGAS DE AGUA




ALZADO SECCIÓN







ALZADO

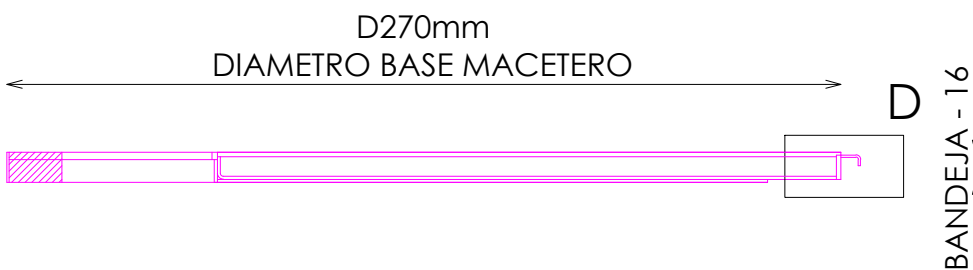

PERFIL SECCIONADO

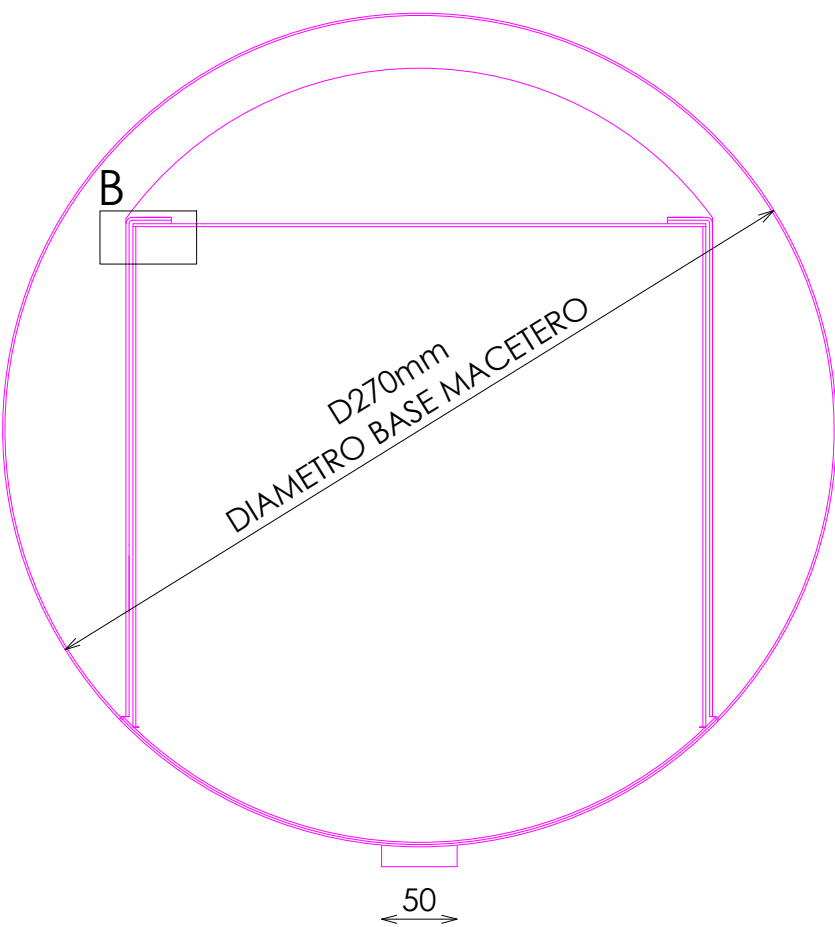

PLANTA SECCIONADA

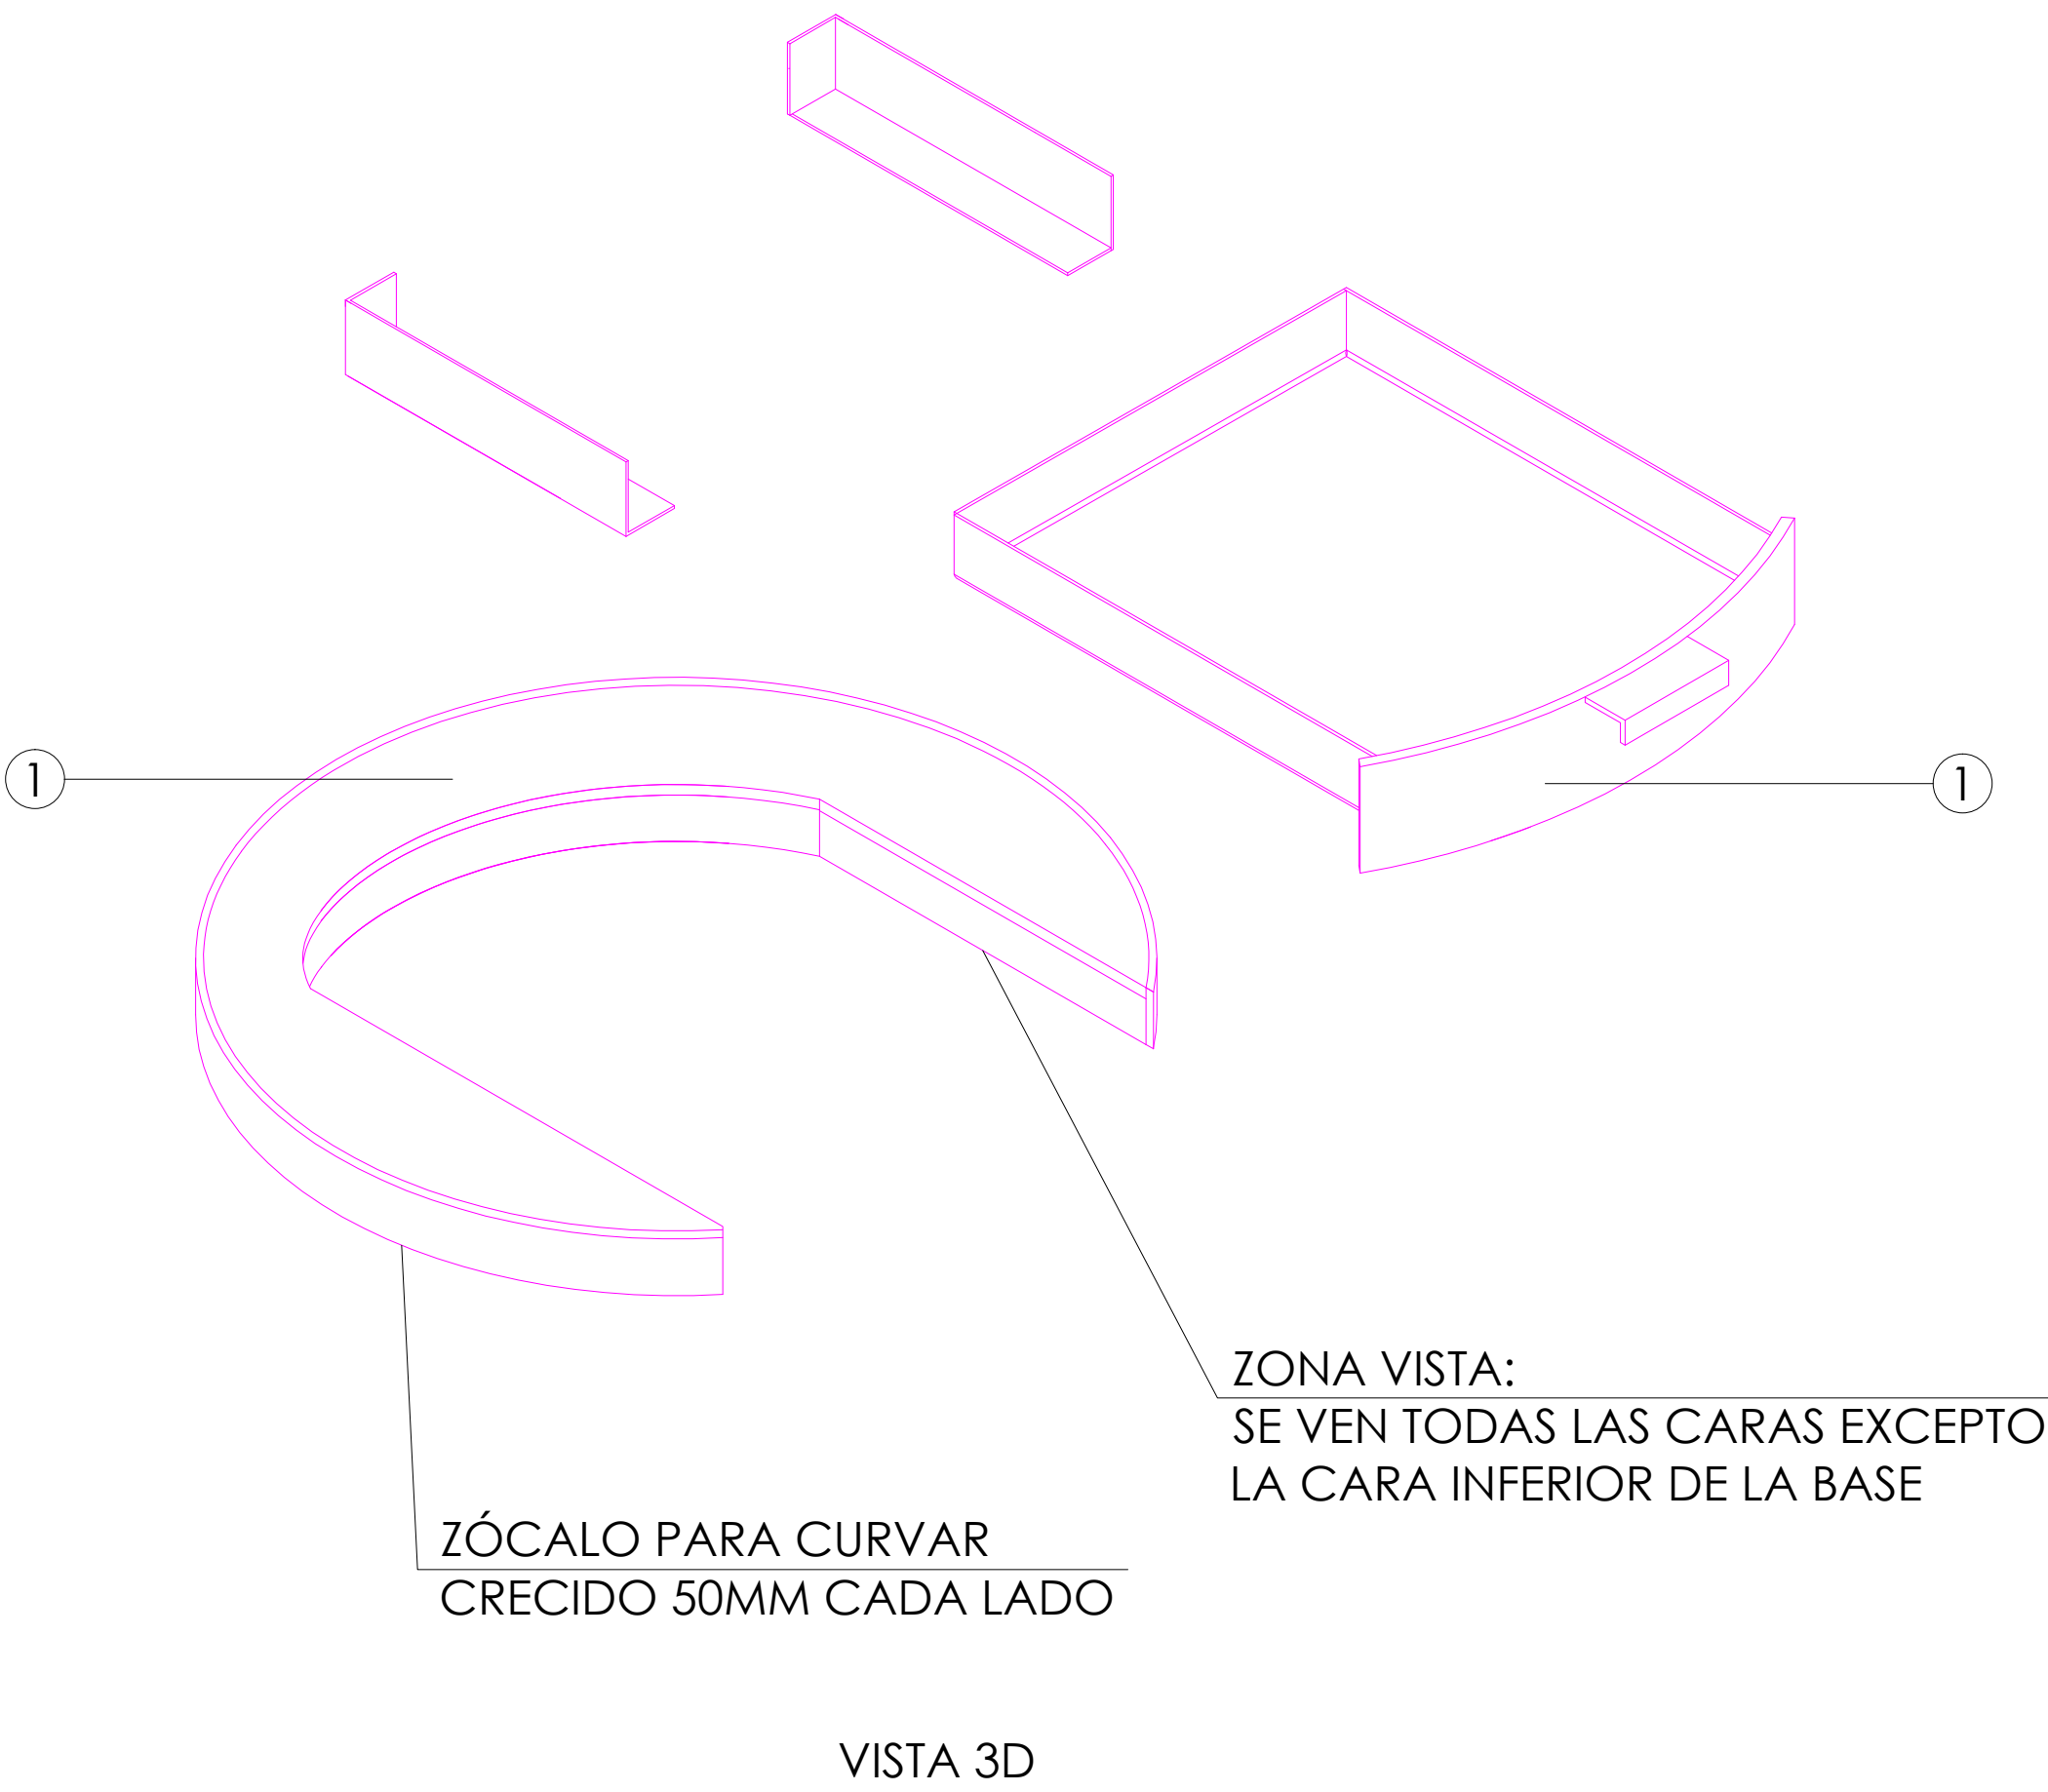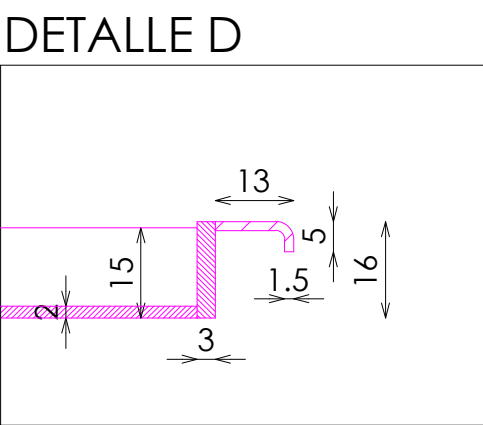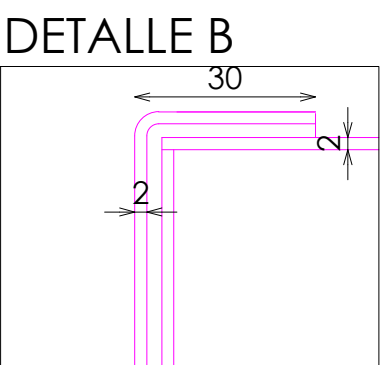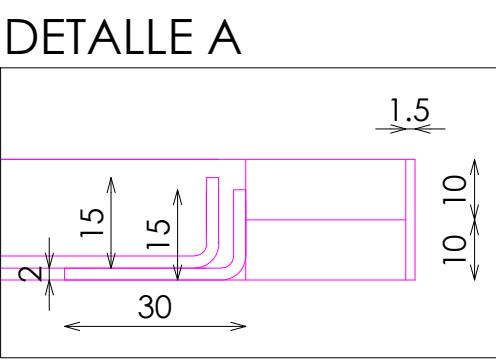

VISTA 3D