



ACABADOS

- ① ACERO INOX SATINADO ESTANDAR. REF 2202


*NOTA: BASE CON CONTERAS DE PLASTICO NEGRO

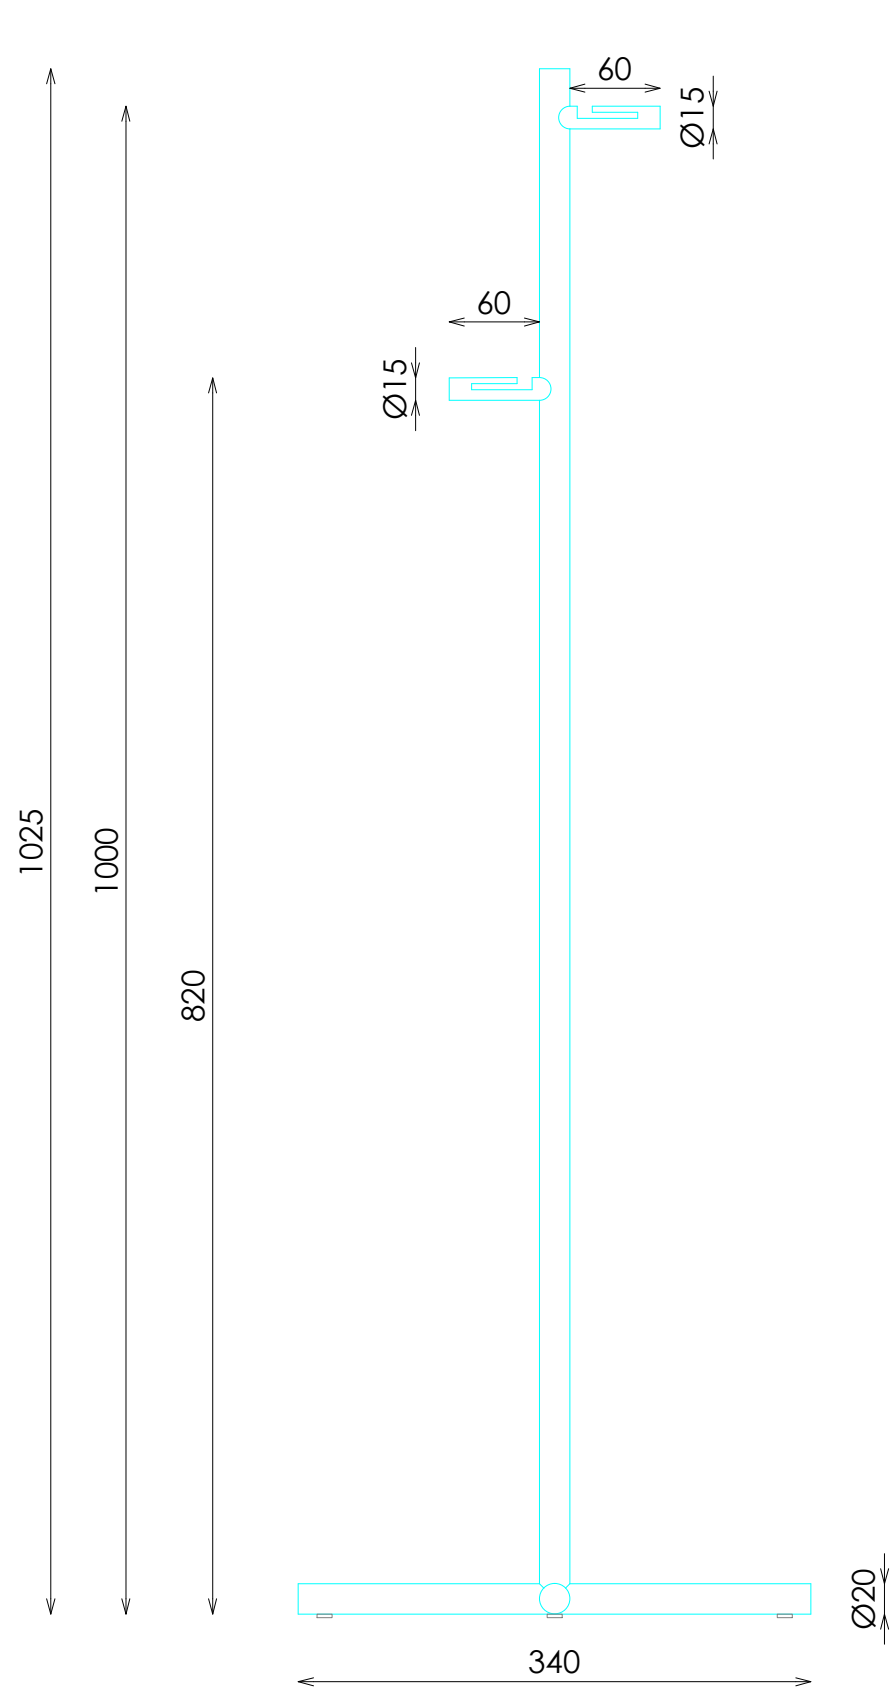


ALZADO

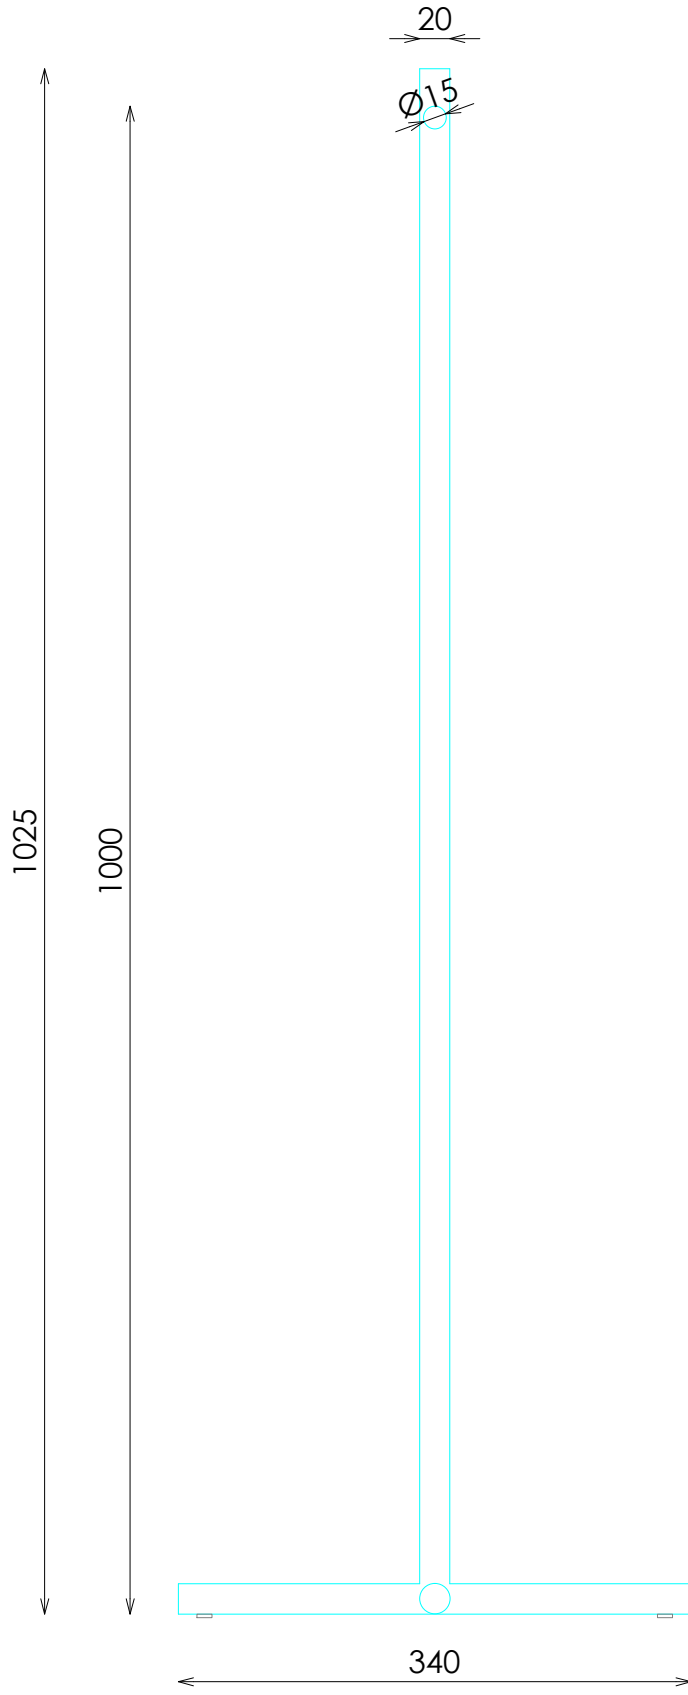

ALZADO

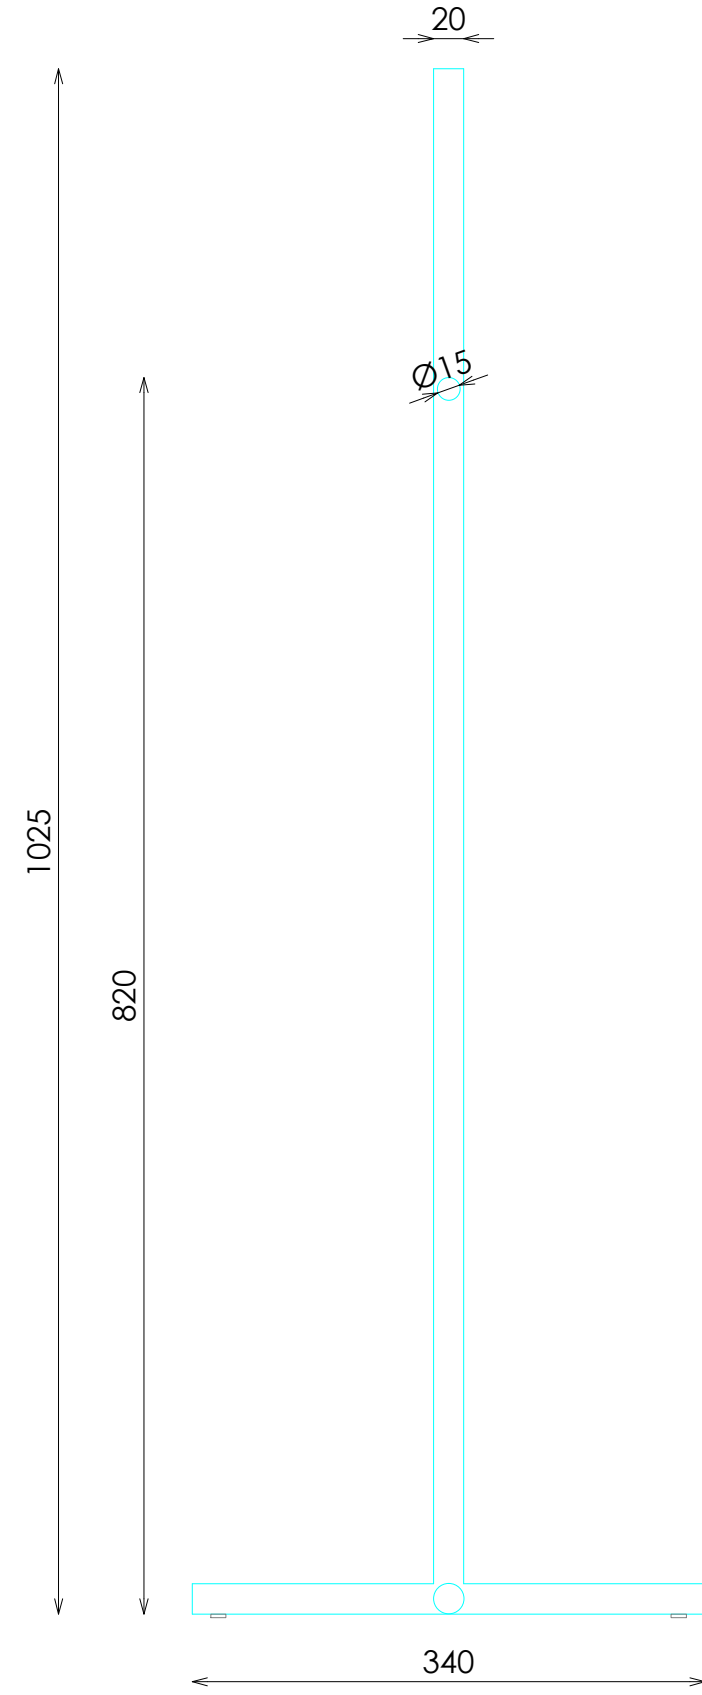

ALZADO

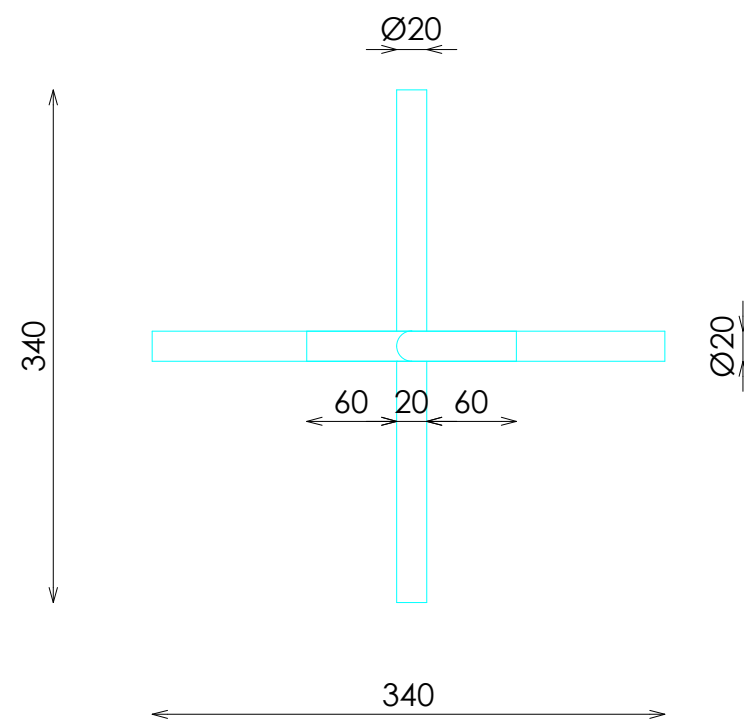

PLANTA

DETALLE COLGADOR

