



ACABADOS

- 1
- METAL ACABADO NEGRO M830 REF.2004
- 2
- ACERO INOX SATINADO ESTANDAR. REF 2202
- 3
- DM ACABADO CRYSTAL WHITE REF.2203
- 4
- ILUMINACION LED OPALUX 3100°K


*NOTA: REALIZAR HUECO BAJO TARIMA PARA UBICAR LOS DRIVERS

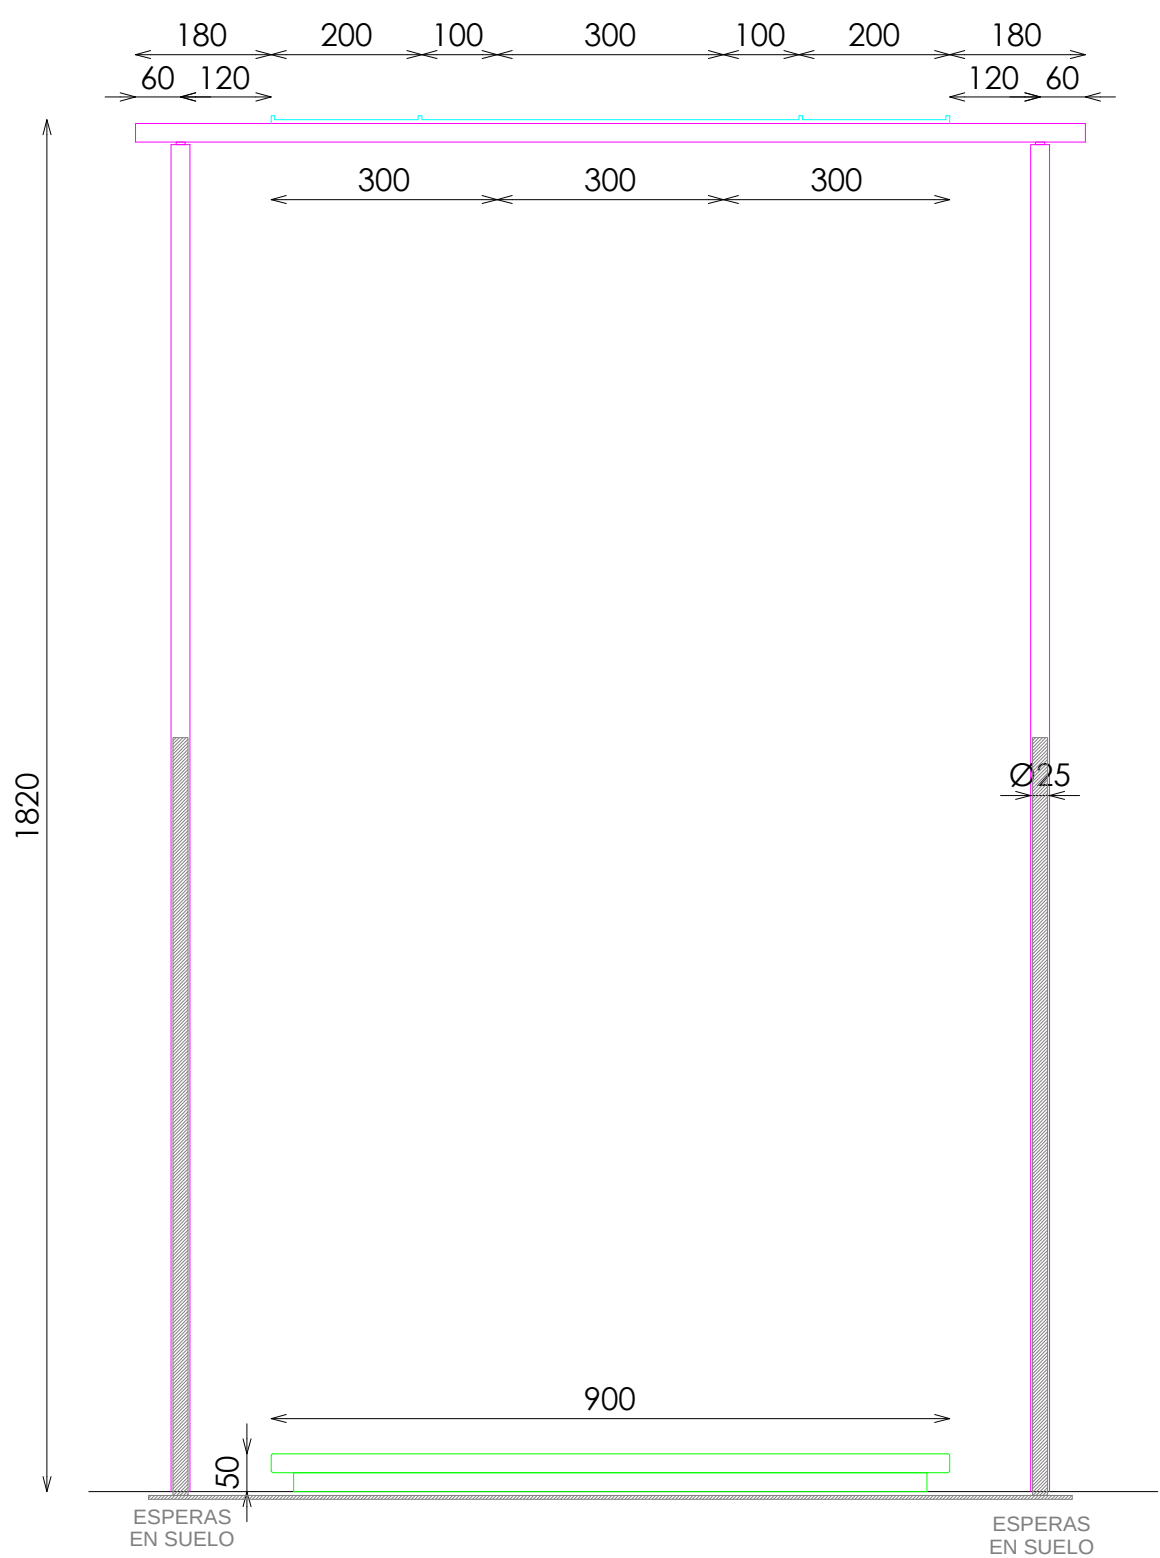

ALZADO FRONTAL

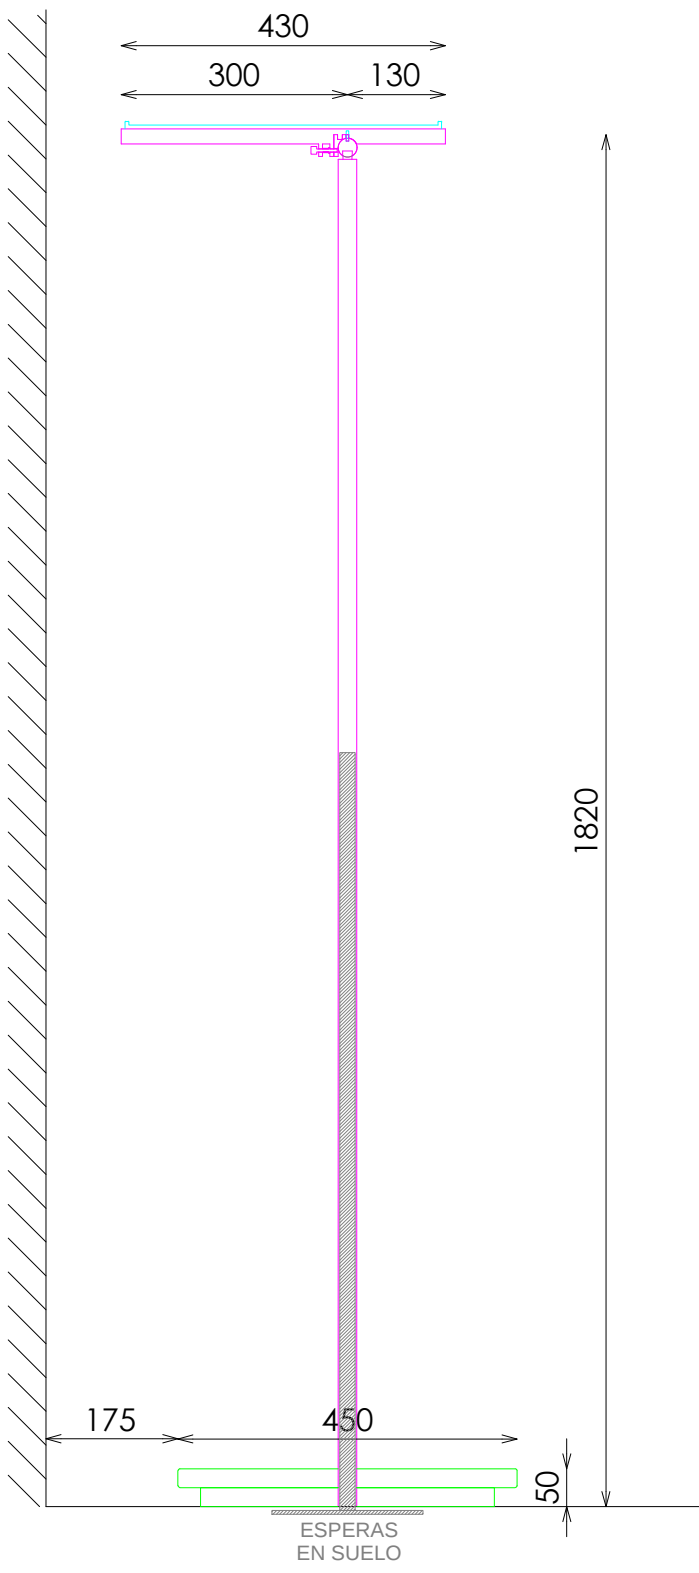


SECCIÓN

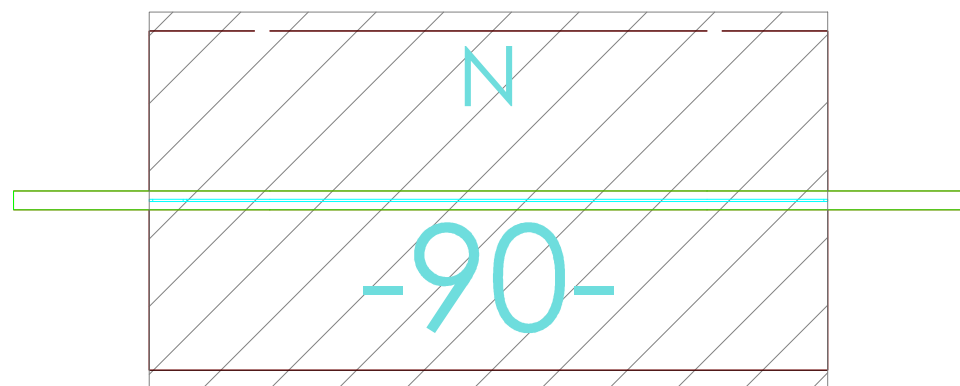


Sp-Barra Recta 90 Negro 221E

A\$C24f9be62


DETALLE ANCLAJE
PINCHO COMP.

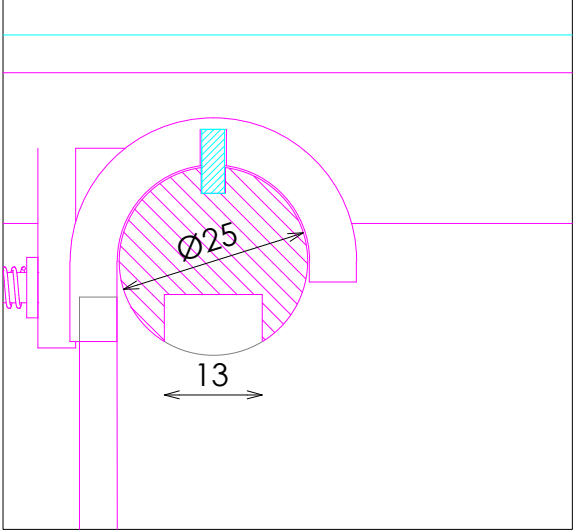


DETALLE BARRA
ANCLAJE FRONTALES

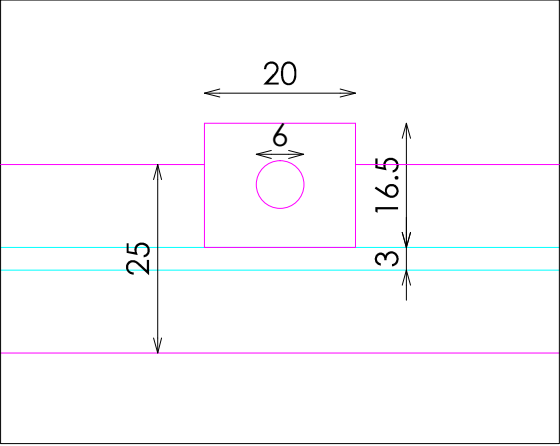


DETALLE ANCLAJE
FRONTALES EXTRAIBLES

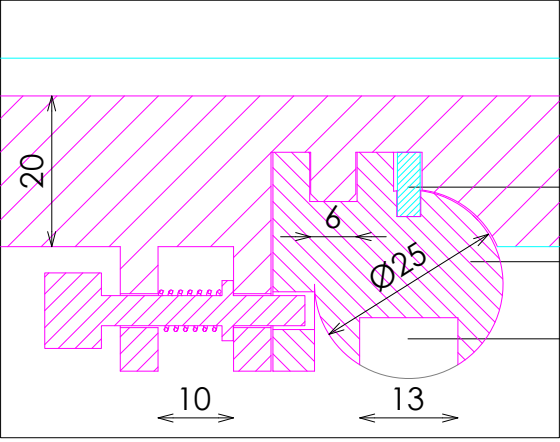

FRONTAL EXTRAIBLE

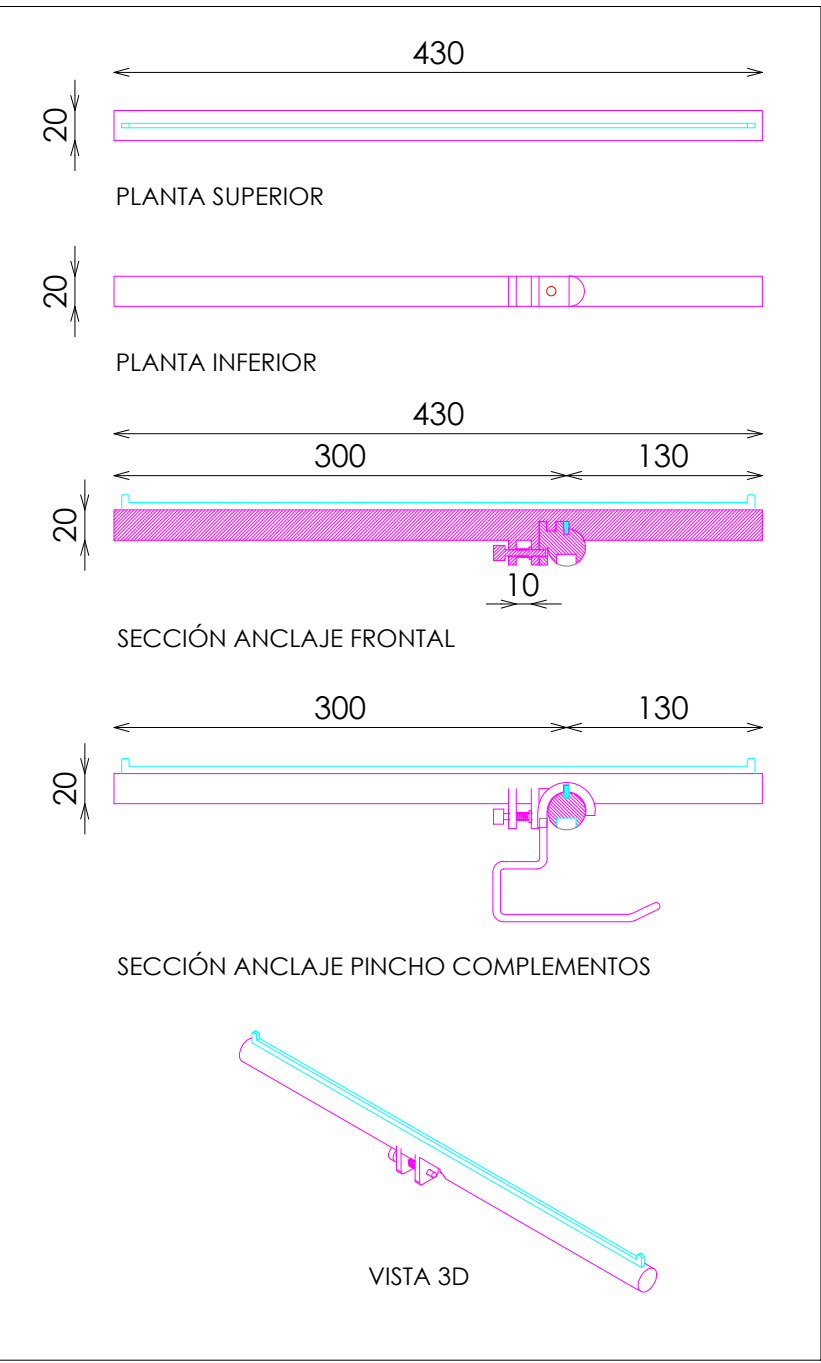

DETALLE BASE

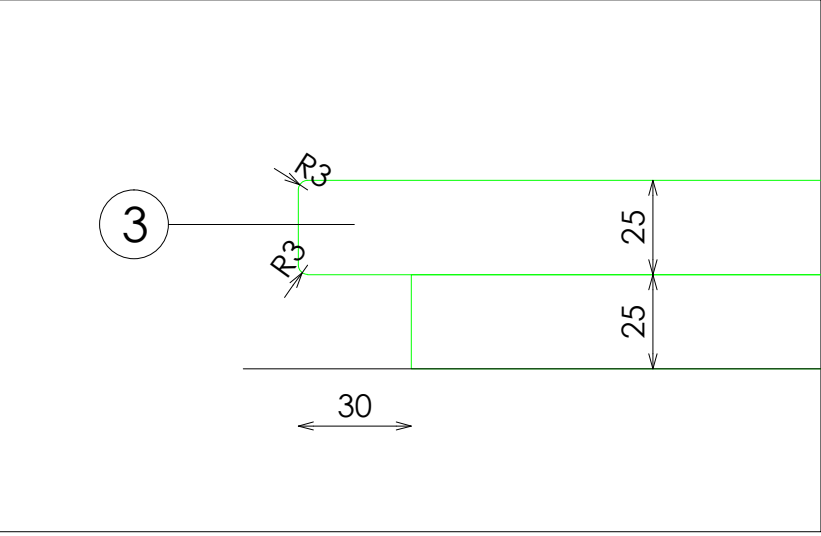

DOTACION

DESCRIPCION	Uds
FRONTAL EXTRAIBLE (TUBO MACIZO)	2