



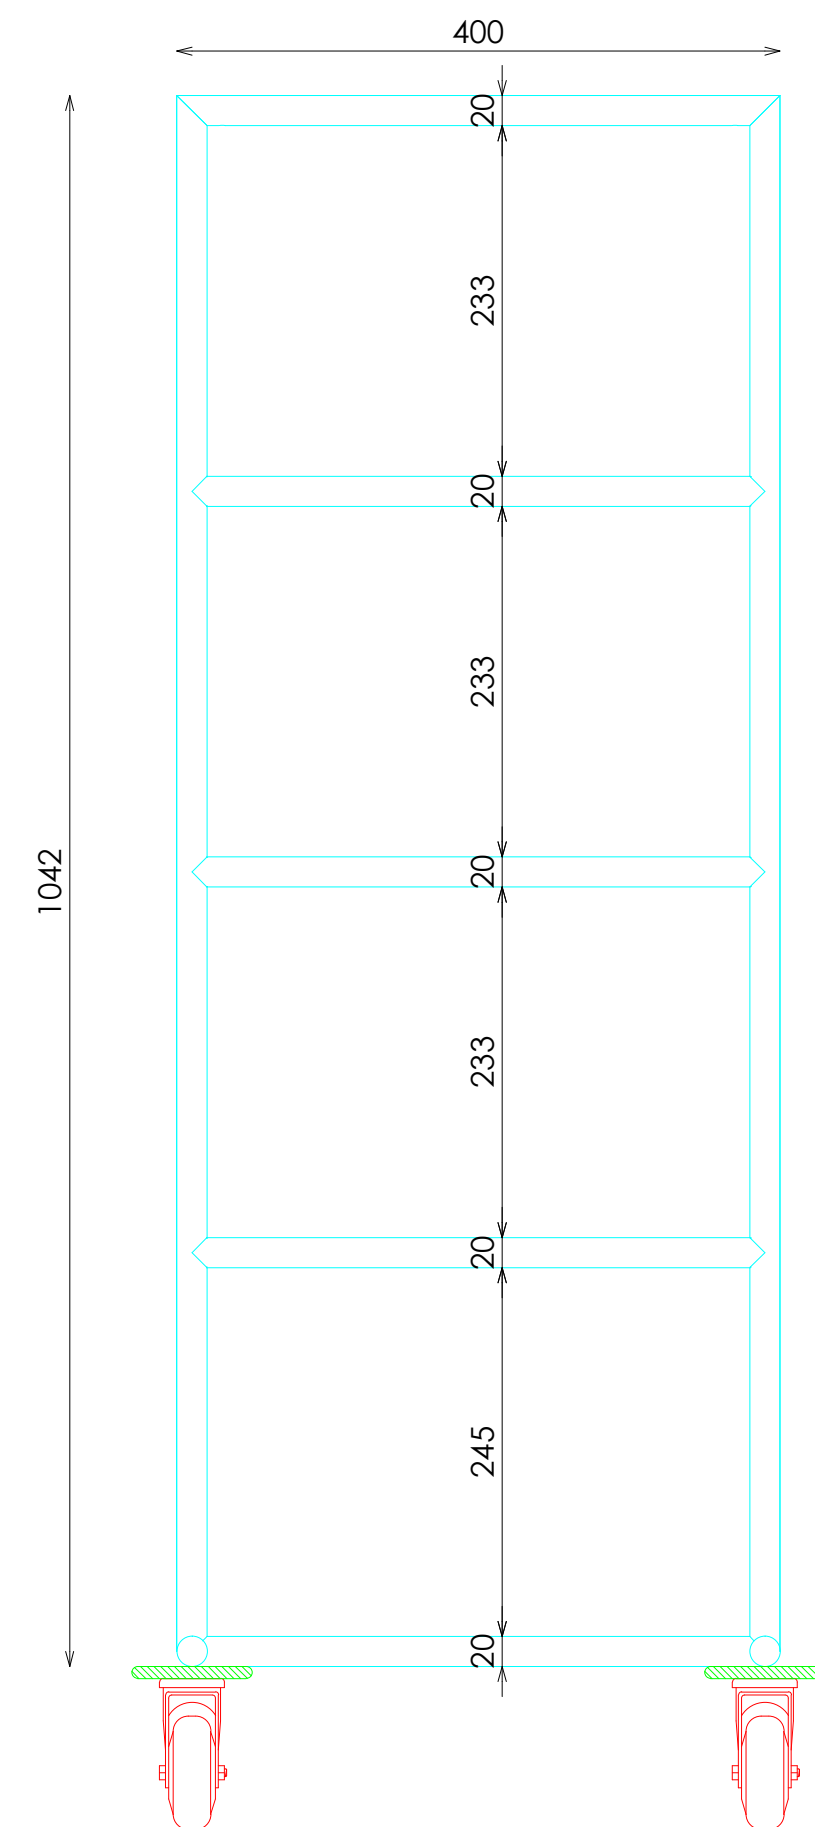

ALZADO FRONTAL

ALZADO LATERAL

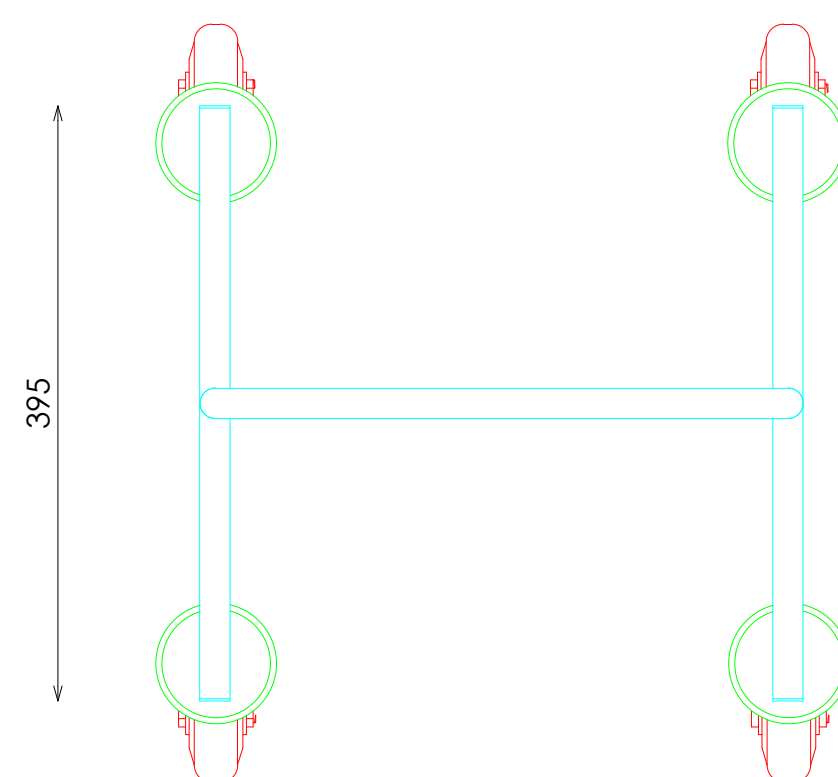

PLANTA

VISTA 3D

ACABADOS

- ① ACERO INOX SATINADO ESTANDAR. REF 2202
② DISCO PROTECCIÓN

* DOTACION:
PROBADORES: 2 UNIDADES
M-POS: 1 UNIDAD

DISCO PROTECCION
DISCO: ELAXTOMERO TERMOPLASTICO NEGRO MATE
CASQUILLOS: RESINA AFETALICA NEGRO MATE

DETALLE DISCO PROTECCION

