



ACABADOS

- ① METAL LACADO NEGRO PINTURA POLVO 0102. REF:2505
- ② ACERO INOX SATINADO ESTANDAR. REF 2202

\*NOTA:  
MACIZAR BASE  
BASE CON CONTERAS DE PLASTICO NEGRO

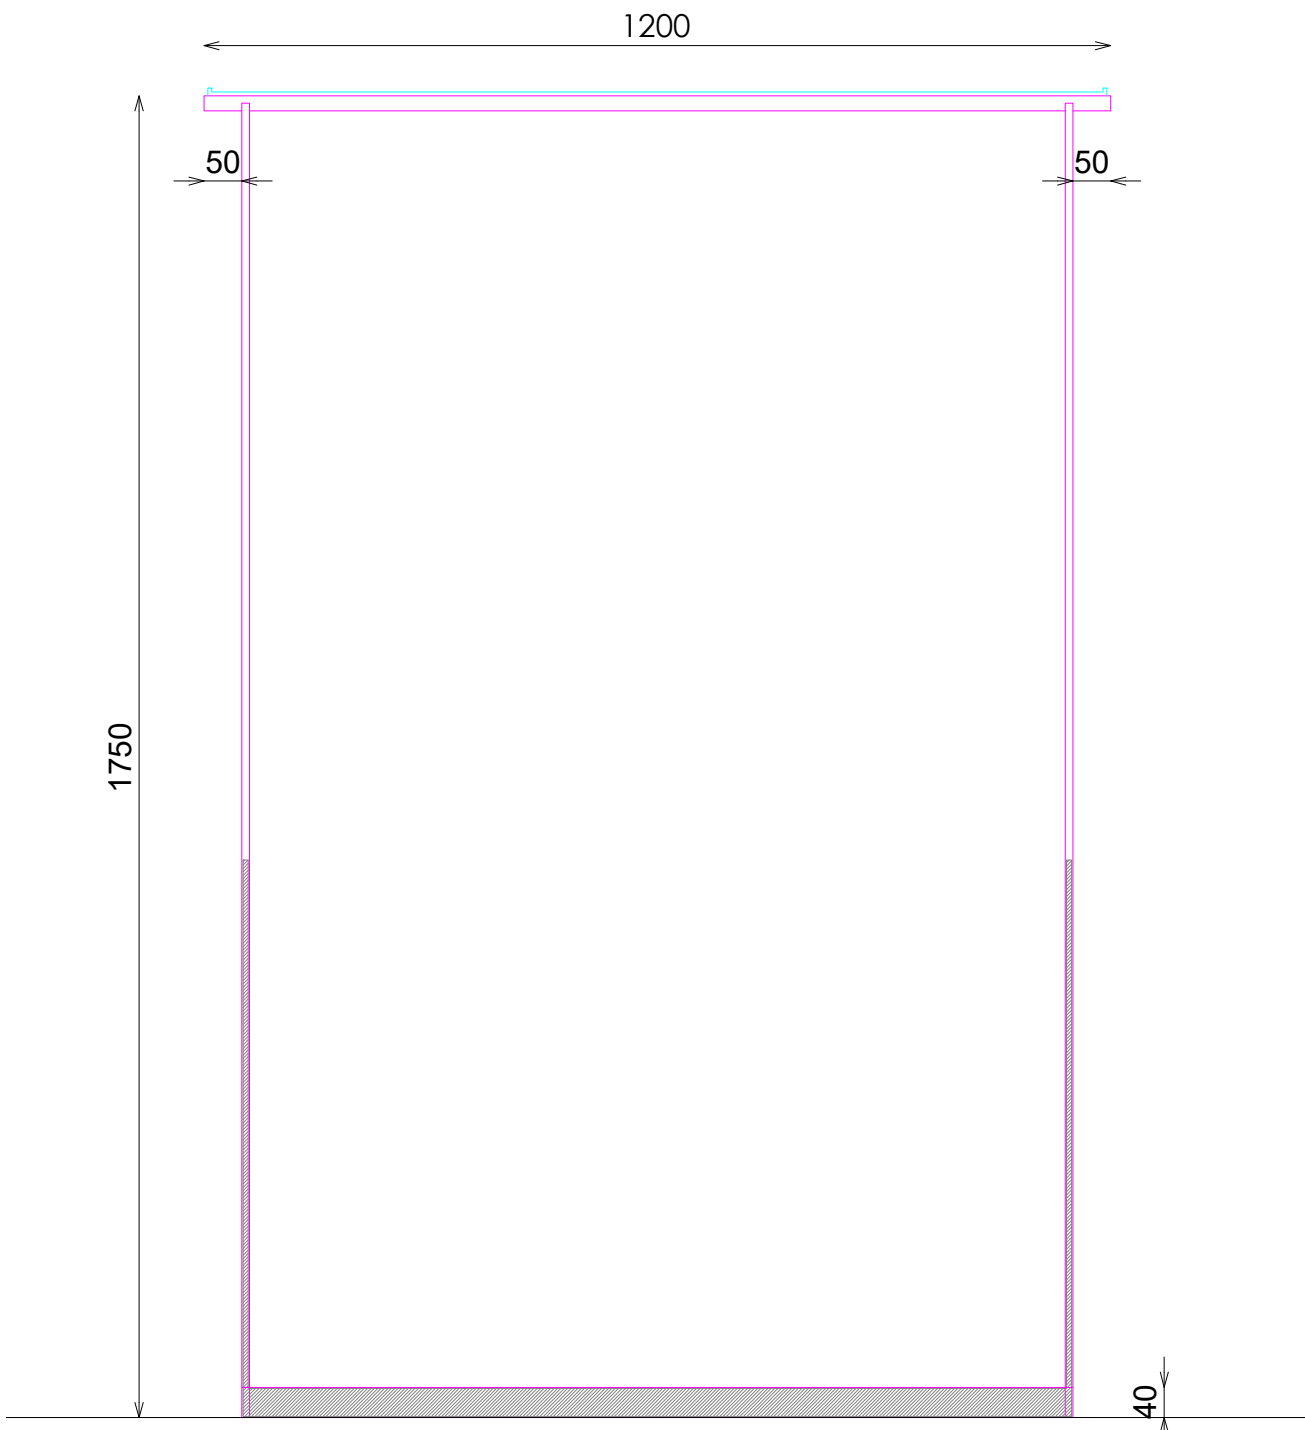


ALZADO

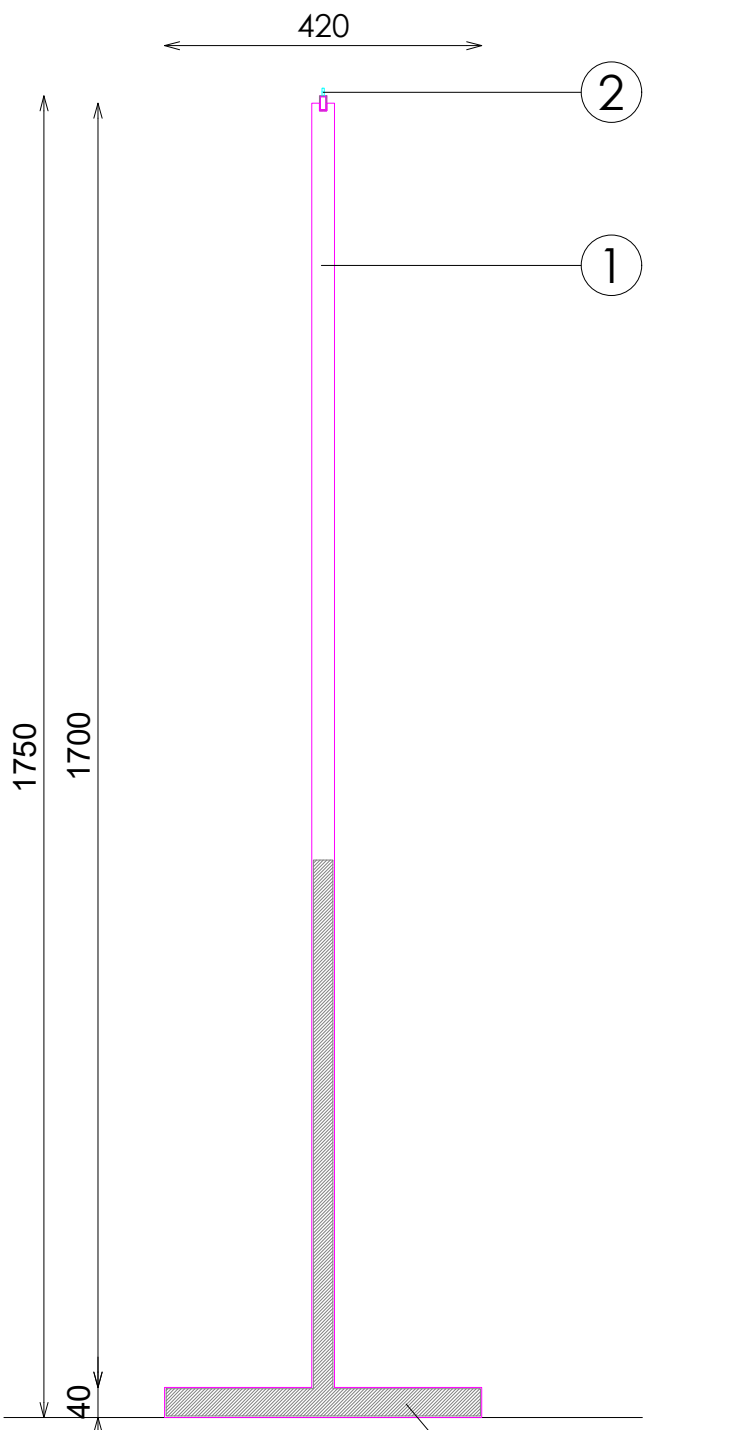


SECCIÓN

MACIZAR

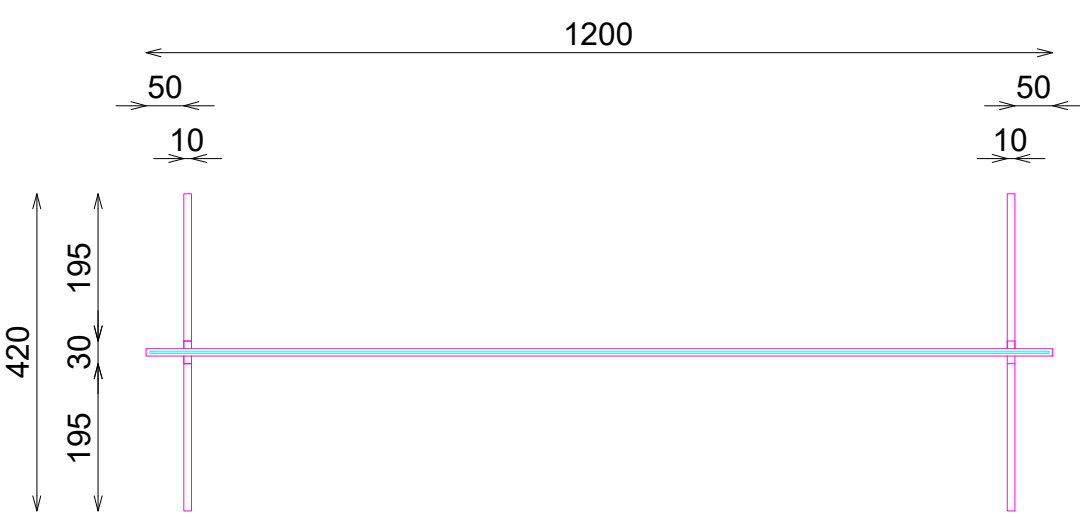


PLANTA

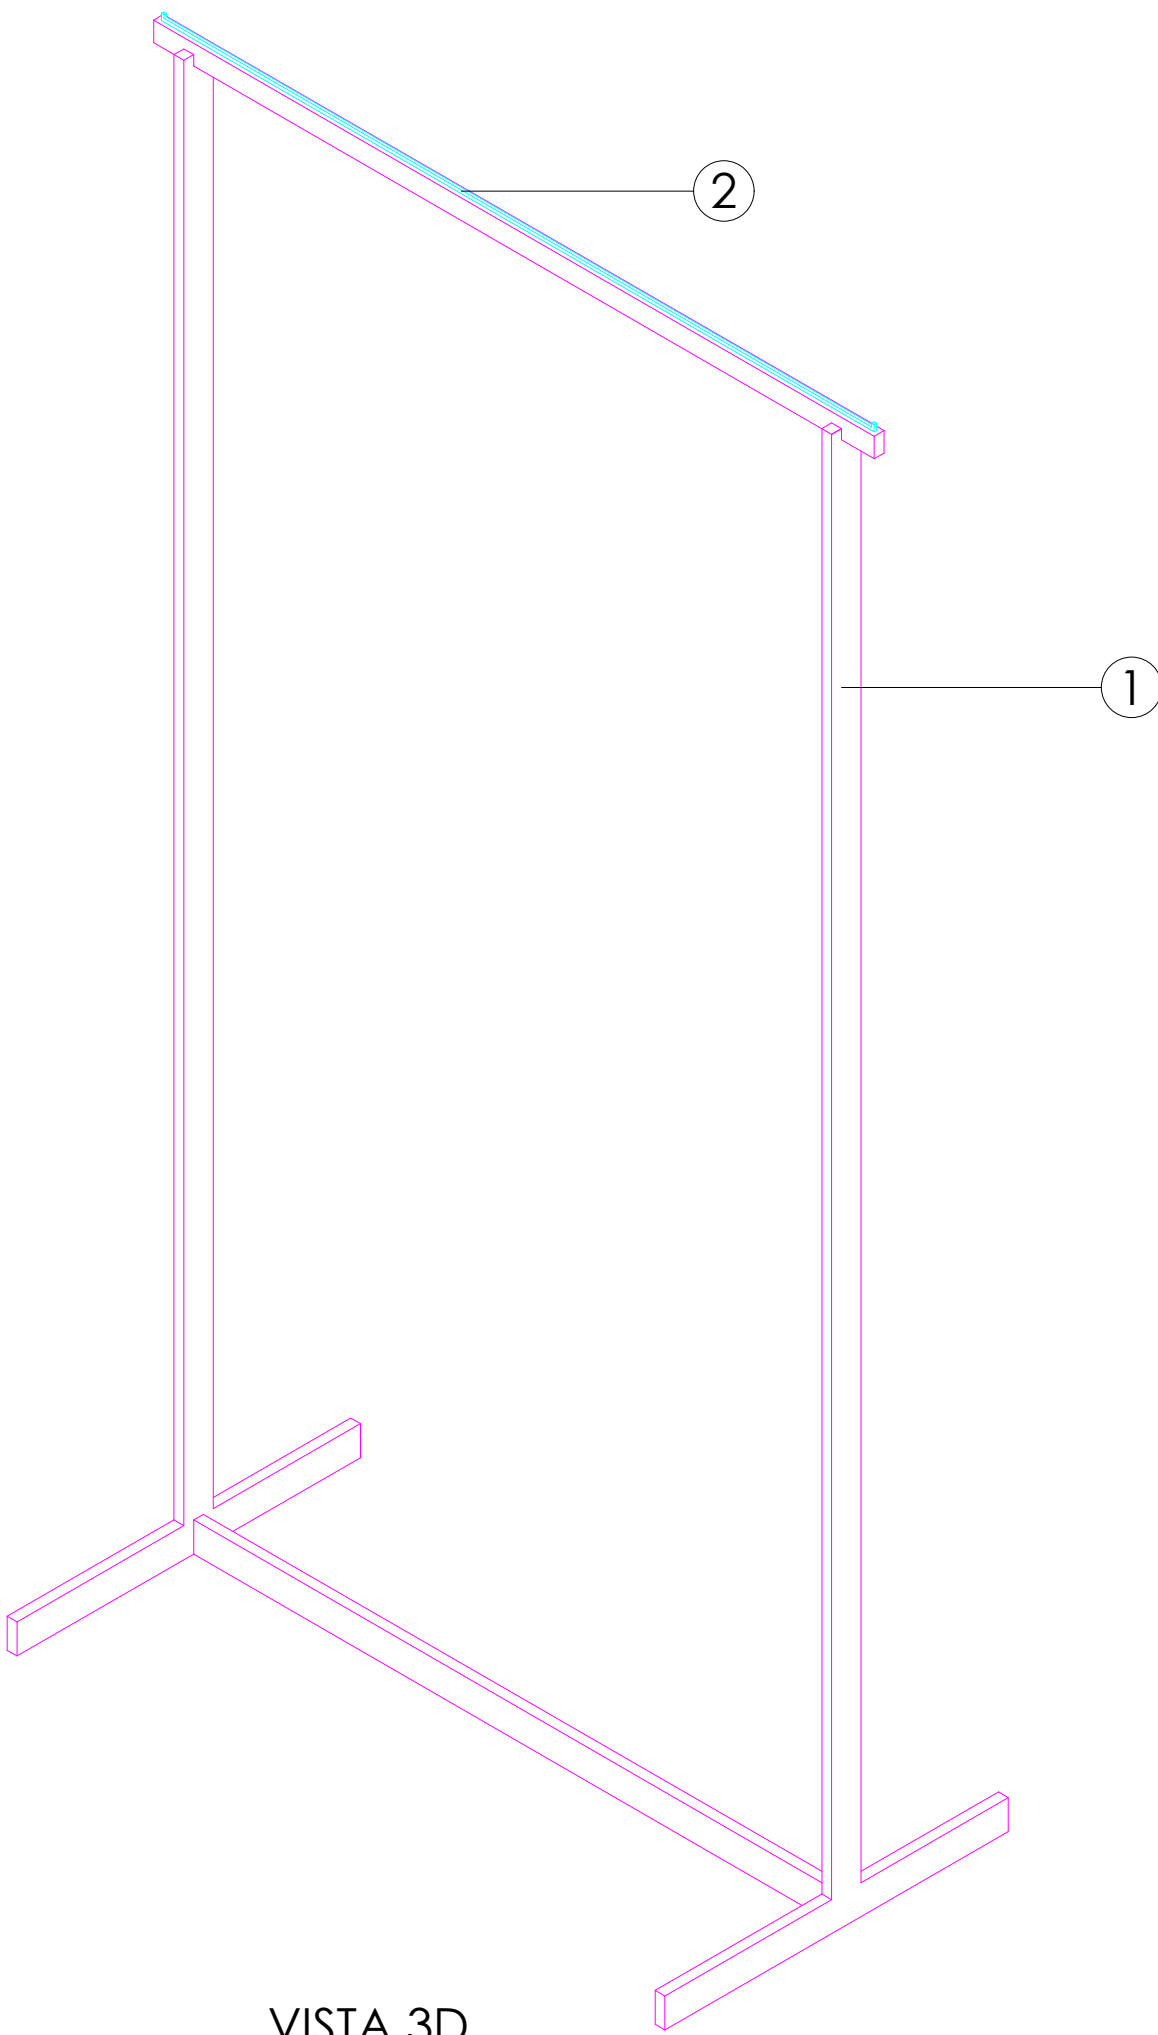


VISTA 3D

DETALLE A

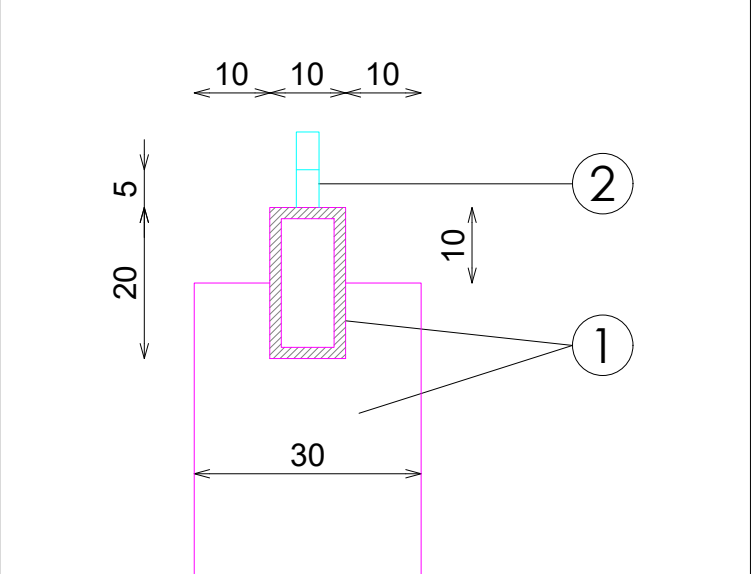

DETALLE B

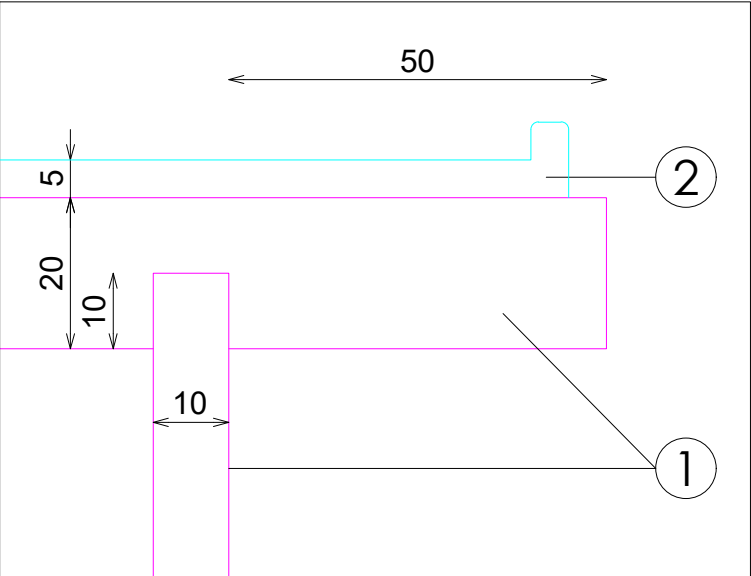

DETALLE C

