



ACABADOS

- ① MADERA ROBLE ENVEJECIDO HERMOSILLA. REF:2501

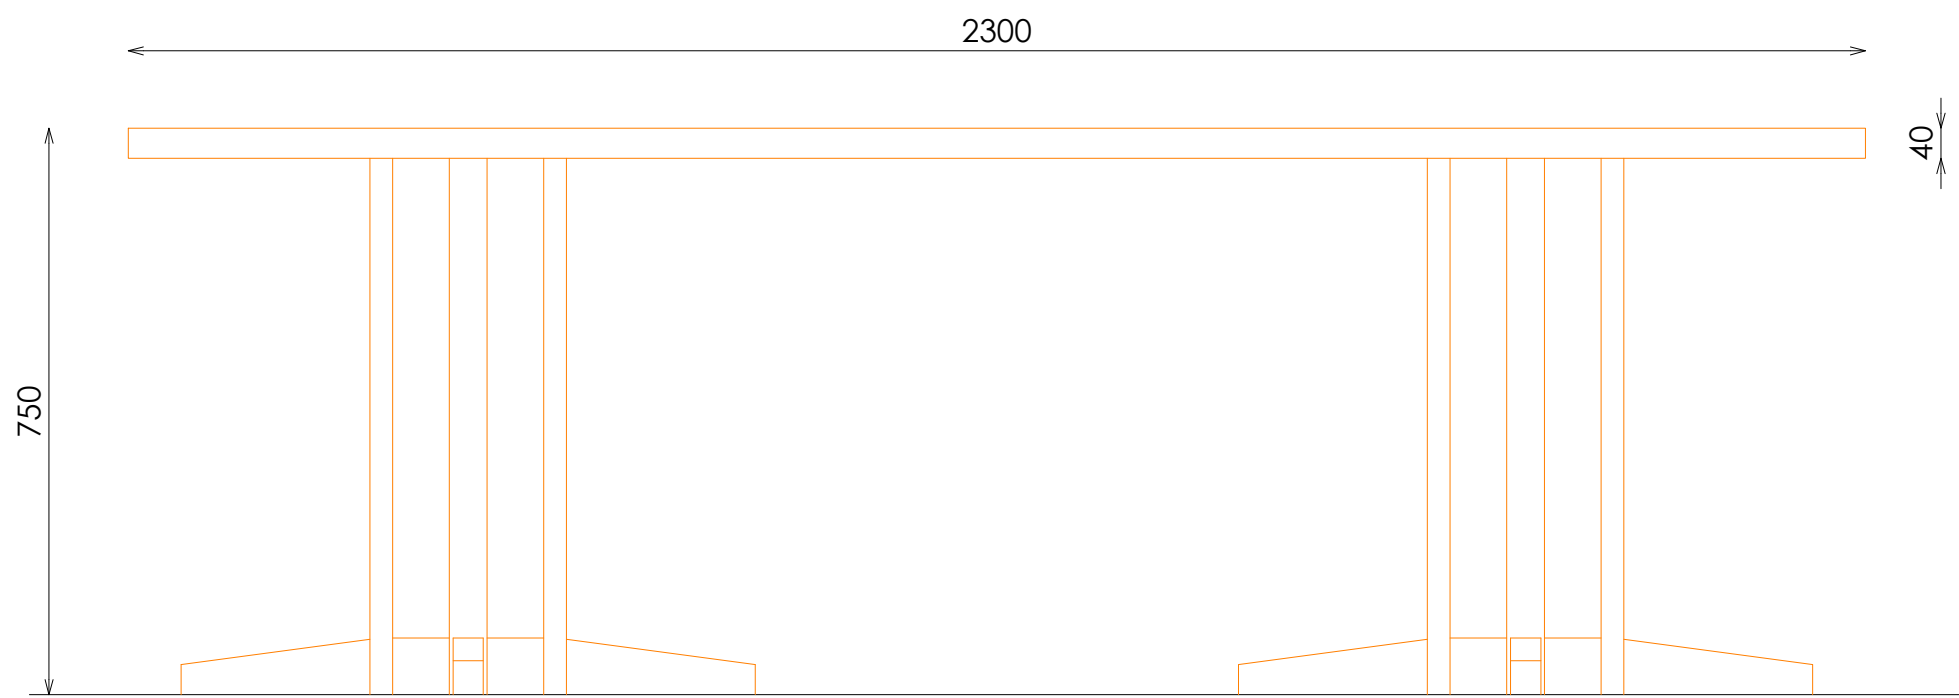

ALZADO FRONTAL

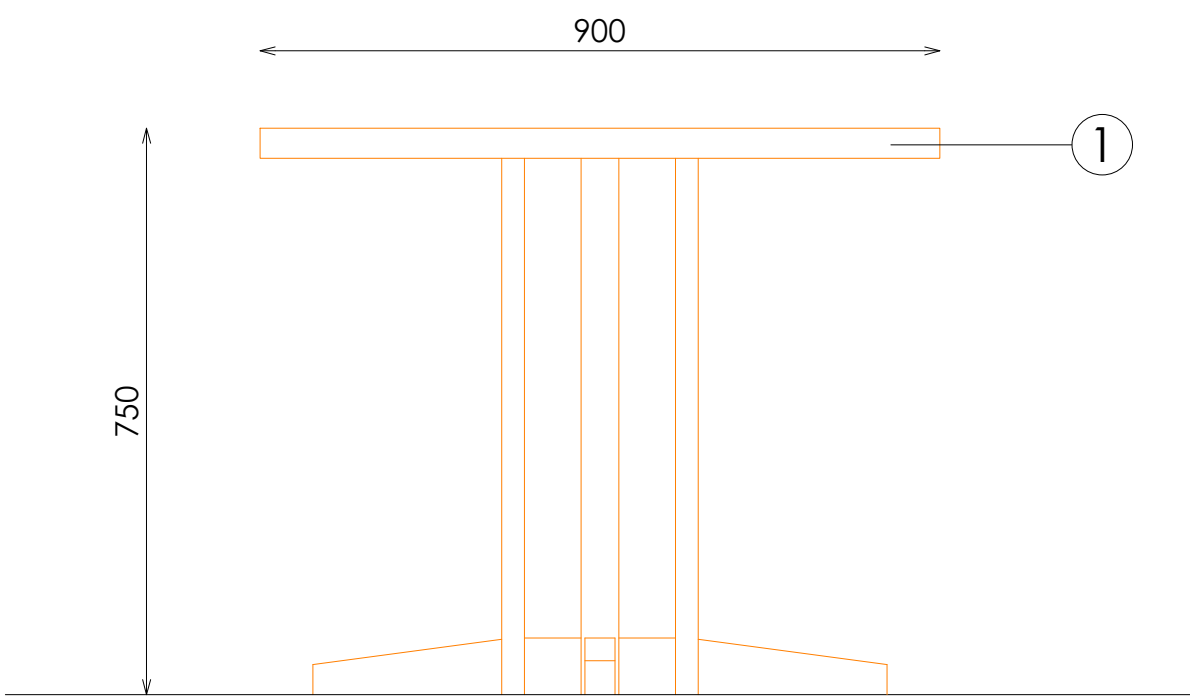

ALZADO LATERAL



PLANTA