



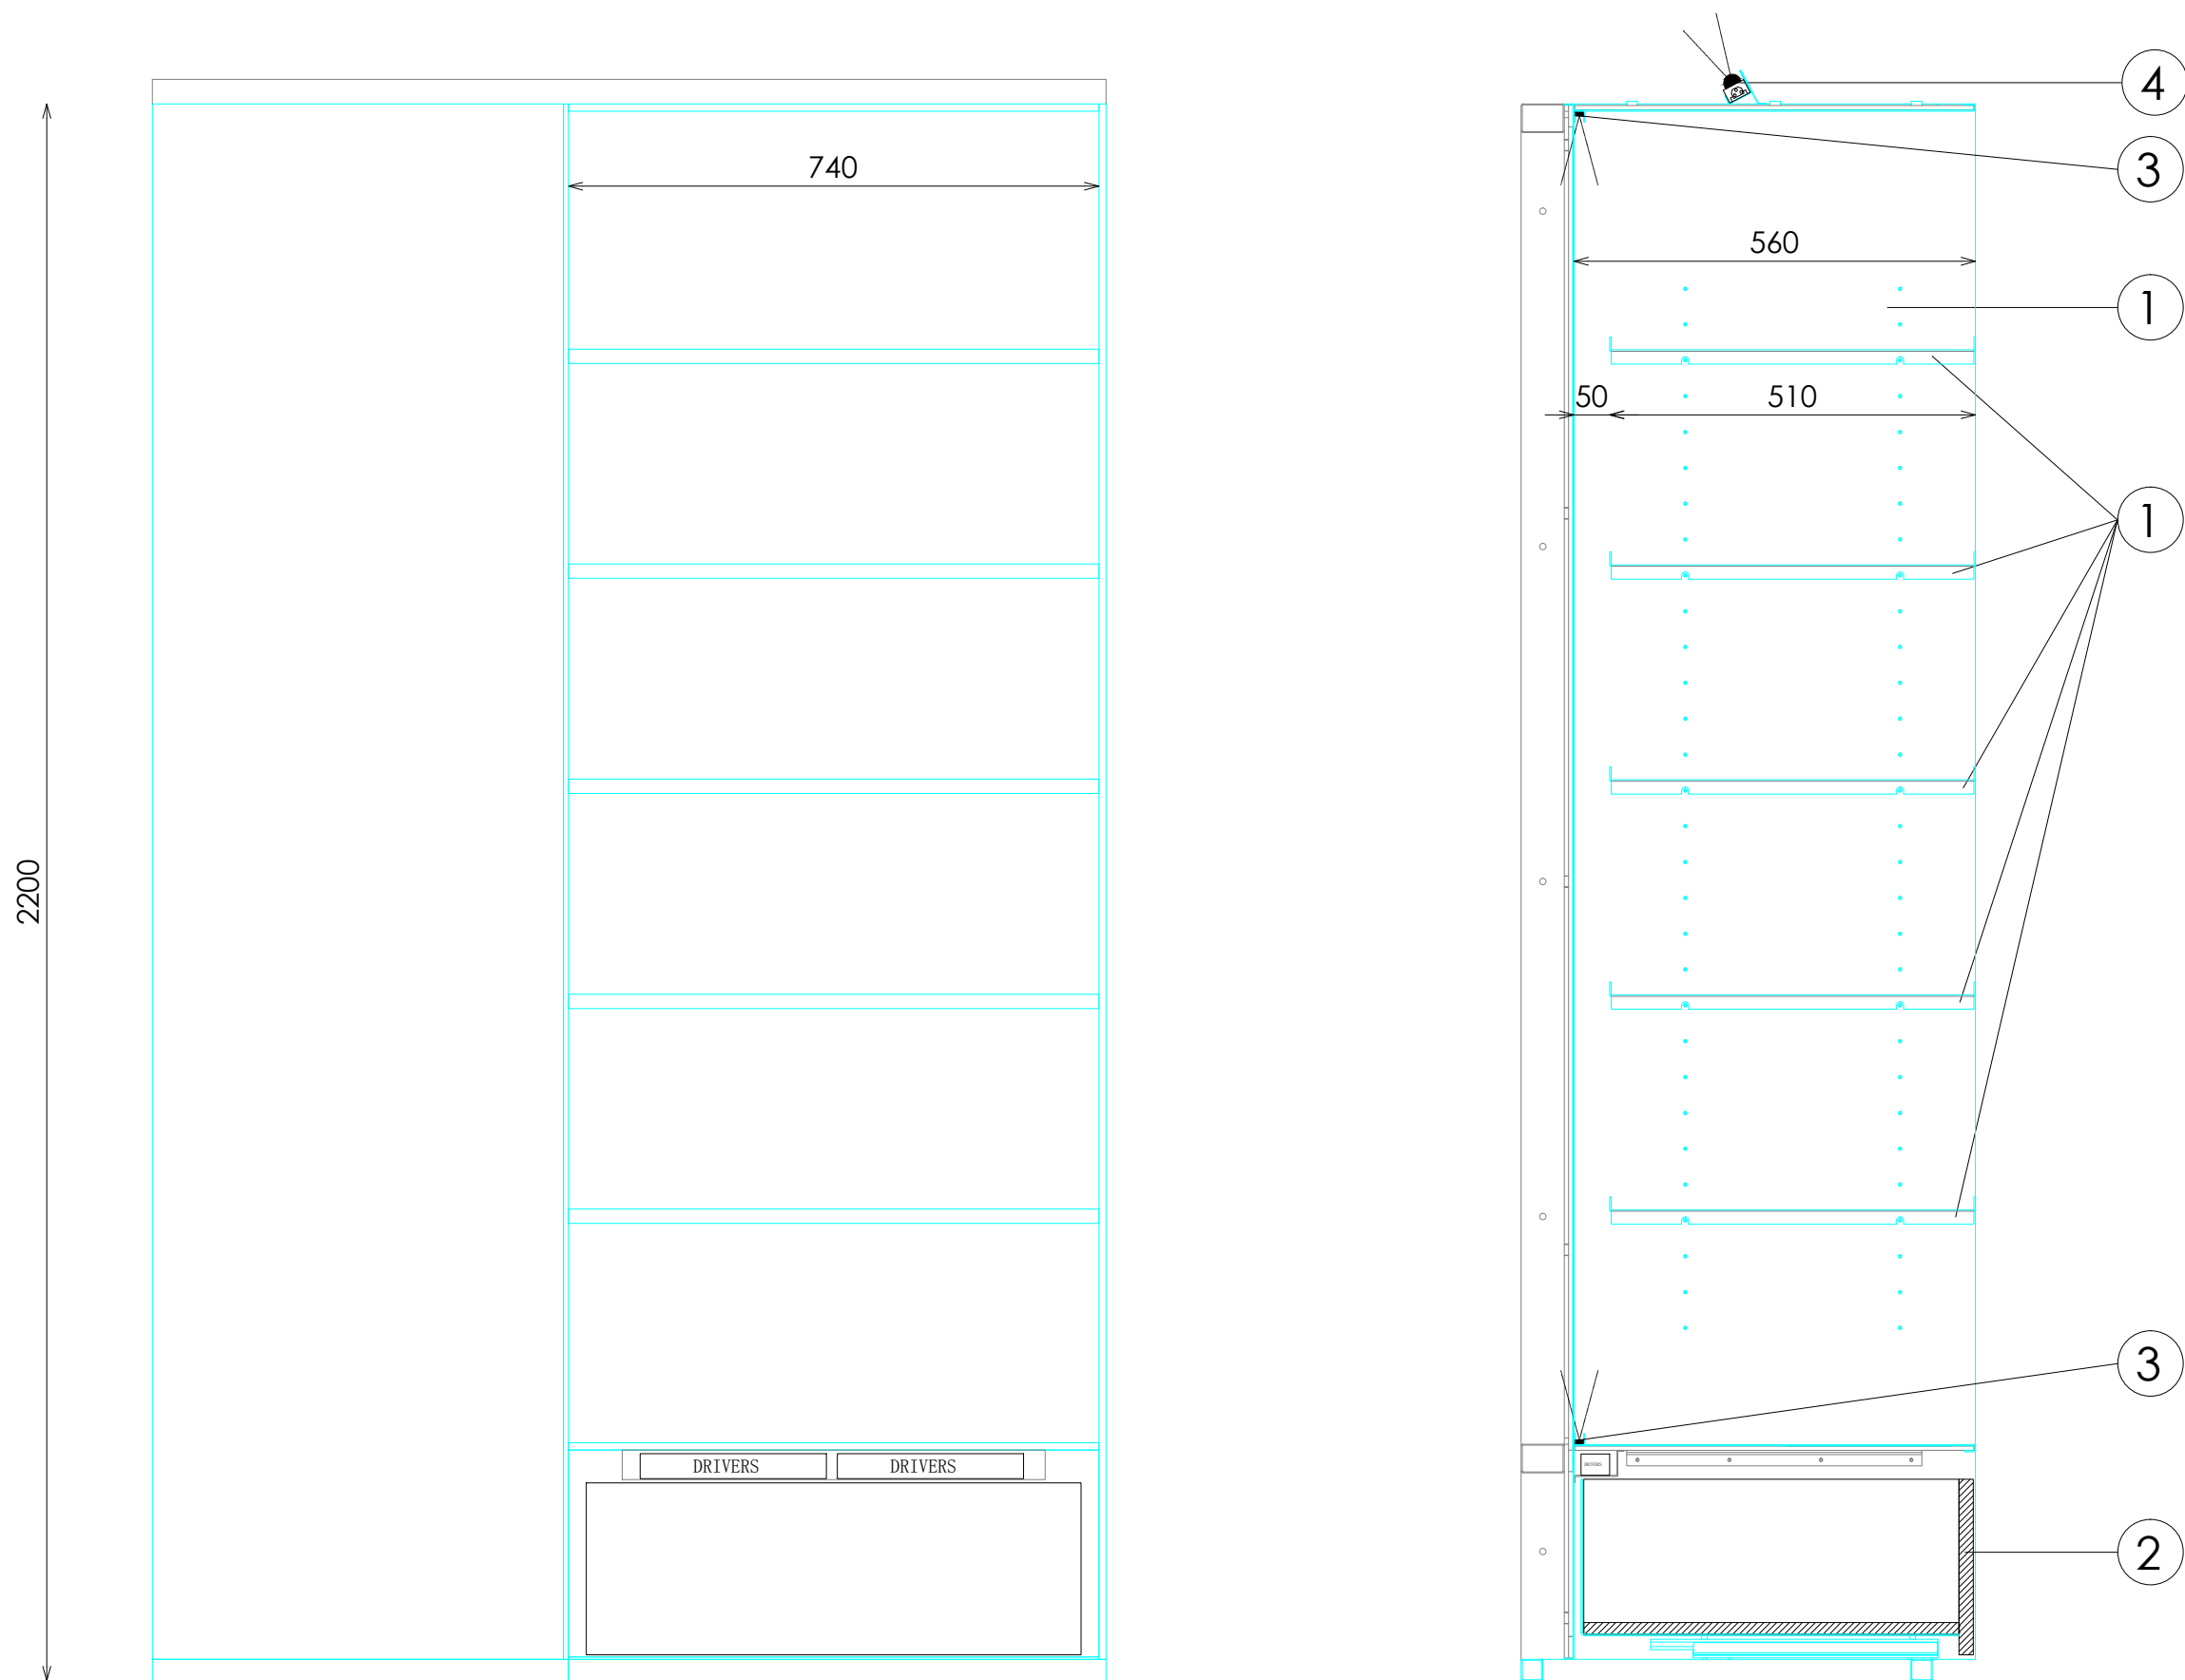


ALZADO

SECCIÓN ESTANTES

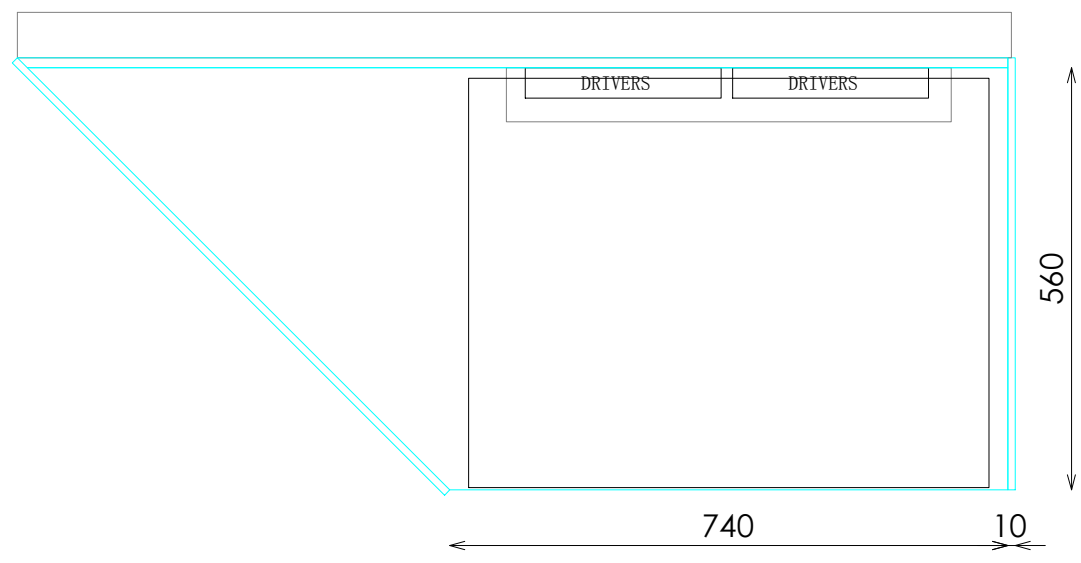


PLANTA CAJONERA

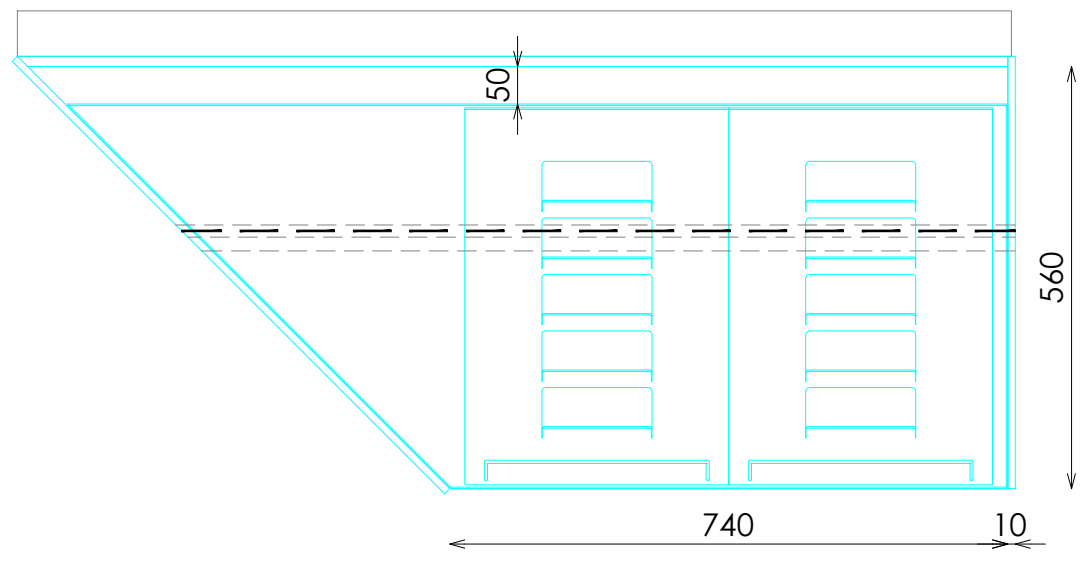


PLANTA ESTANTES

DOTACION PEINE 248x500

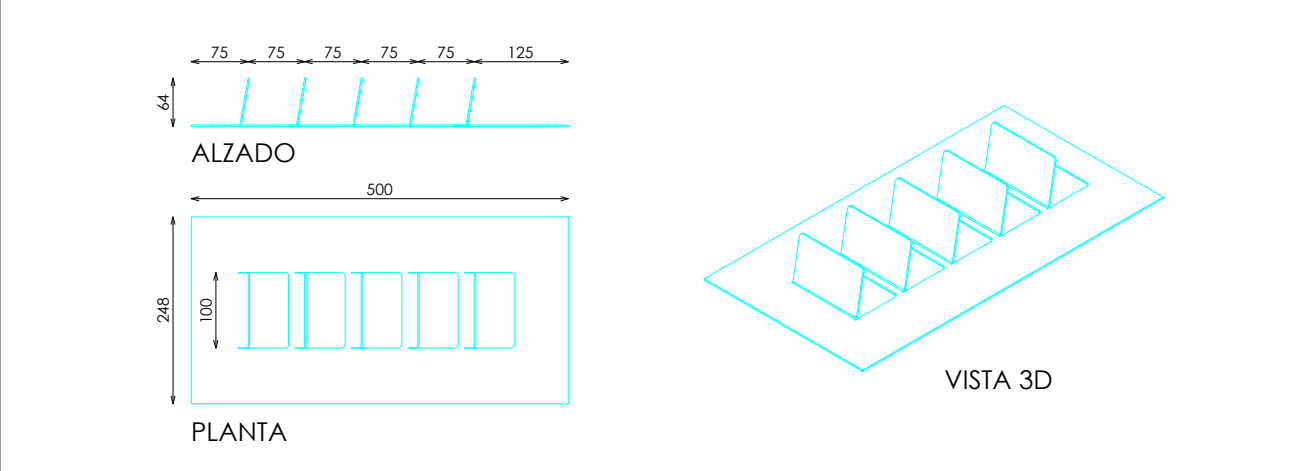

DOTACION PEINE 350x500

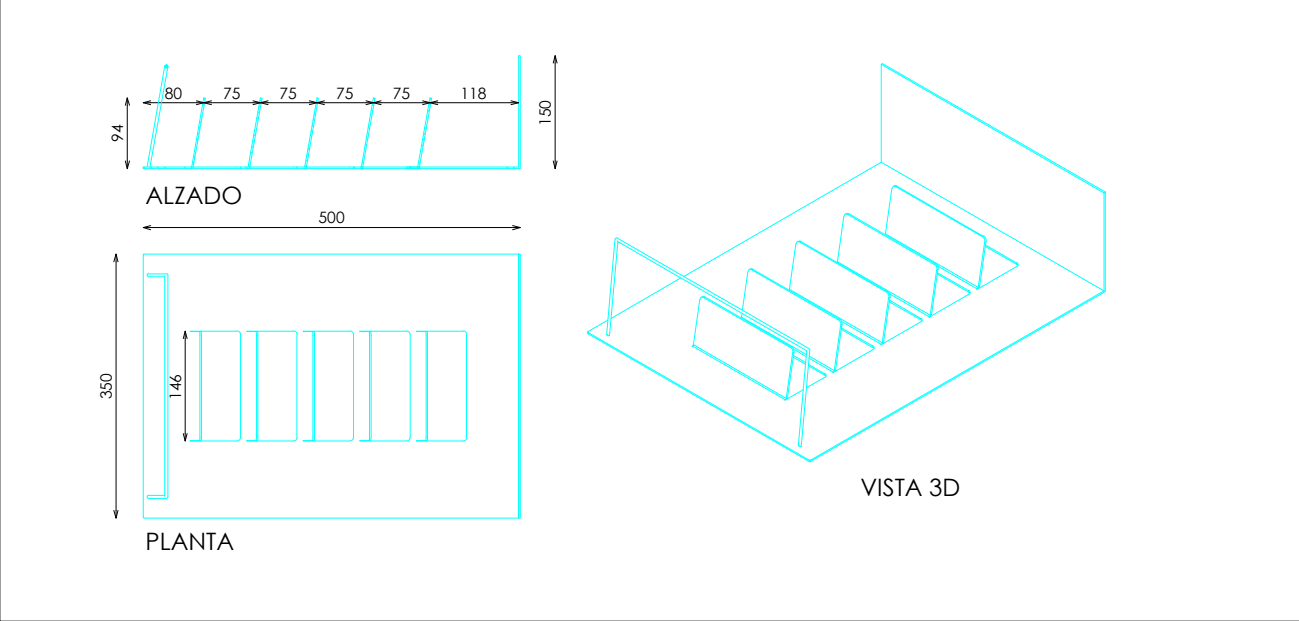


ACABADOS

- ① ACERO INOX SATINADO ESTANDAR. REF 2202
- ② CAUCHO SPT COLOR 15 GREY+MOTEADO 7047
- ③ ILUMINACION LED OPALUX 3100°K
- ④ ILUMINACION LED ZANDER 3000°K

NOTA

EL LED ZANDER SE COLOCARA CUANDO EL MUEBLE SE INSTALE CONTRA UNA TRASERA
LED ZANDER 1 TOMA DE CORRIENTE CADA 6 METROS (MAXIMO) LINEALES
POSICIONES DE LAS BALDAS CADA 50mm

DOTACION ESTANTES

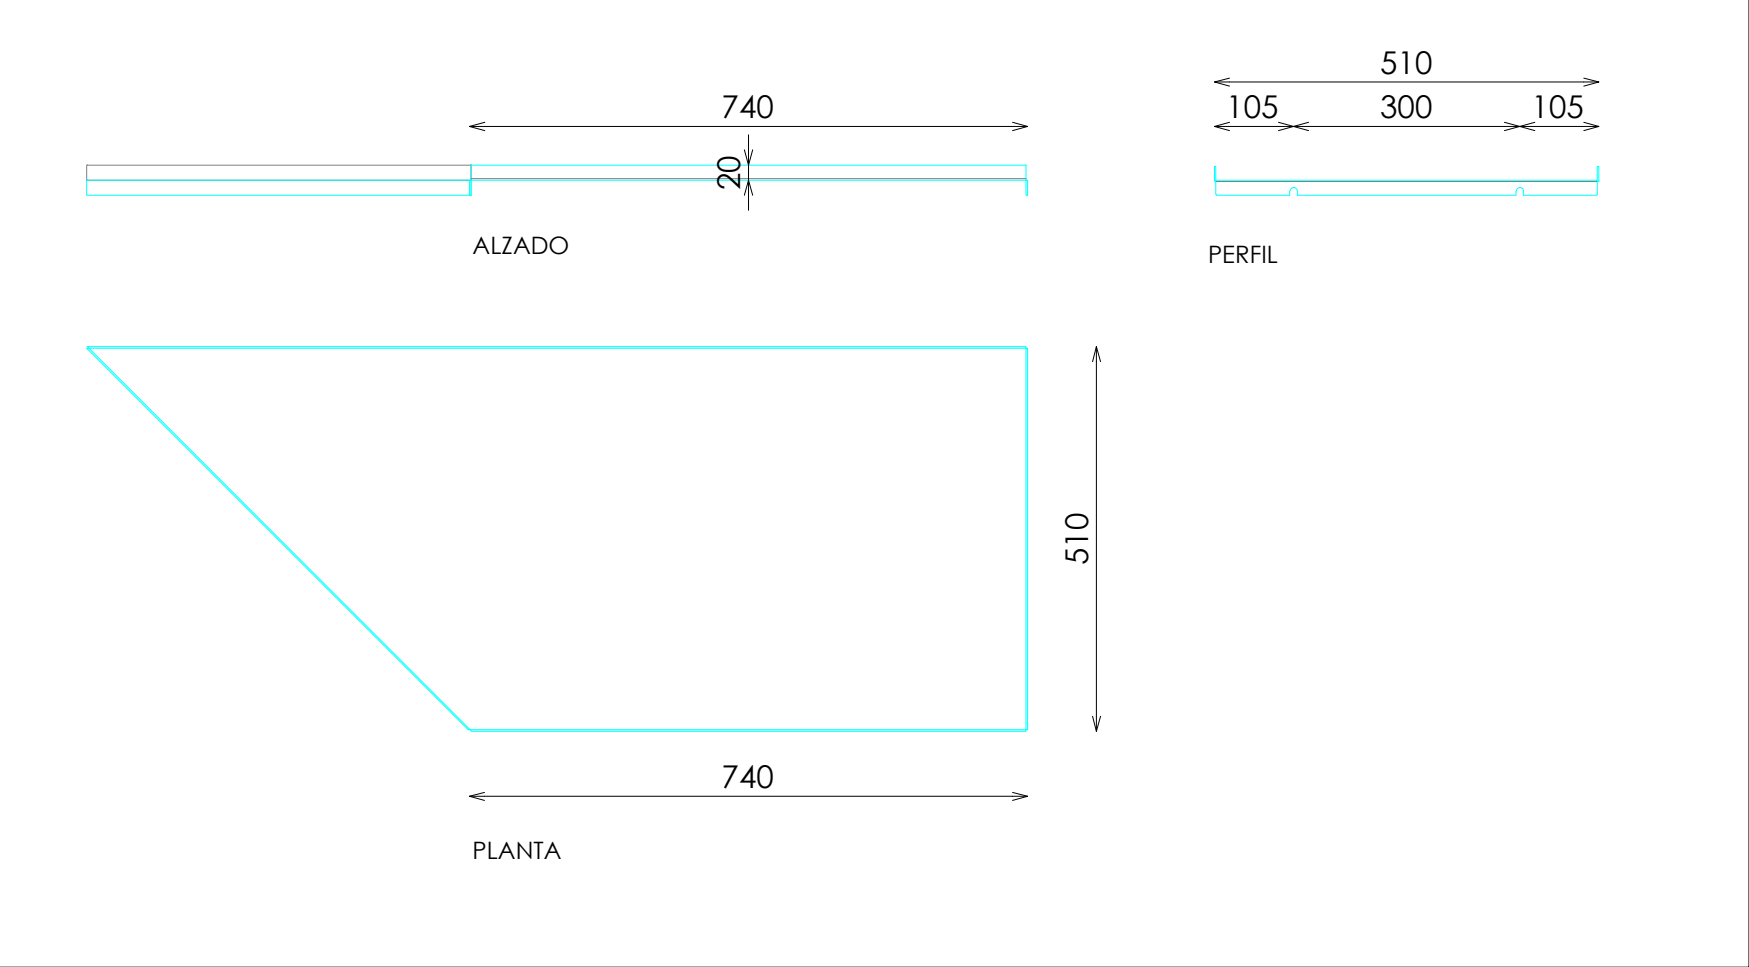

*NOTA: REVISAR DESPIECE SEGÚN PROYECTO
FABRICACIÓN DE LOS MÓDULOS COMPARTIENDO LOS COSTADOS INTERMEDIOS

CODIGO	DESCRIPCION
22ACGMP015F	MODULO PACK ESQUINA IZQUIERDA 74xH220 (COSTADO DERECHO)
22ACGMP015G	MODULO PACK ESQUINA IZQUIERDA 74xH220 (COSTADO IZQUIERDO)
22ACGMP015H	MODULO PACK ESQUINA IZQUIERDA 74xH220 (SIN COSTADOS)

DOTACION

DESCRIPCION	Uds
BANDEJA ESTANTERIA	5
DOTACION PEINE 350x500	2
DOTACION PEINE 248x500	2