




ACABADOS

- ① RESINA GRIS CLARO NARON REF.1904

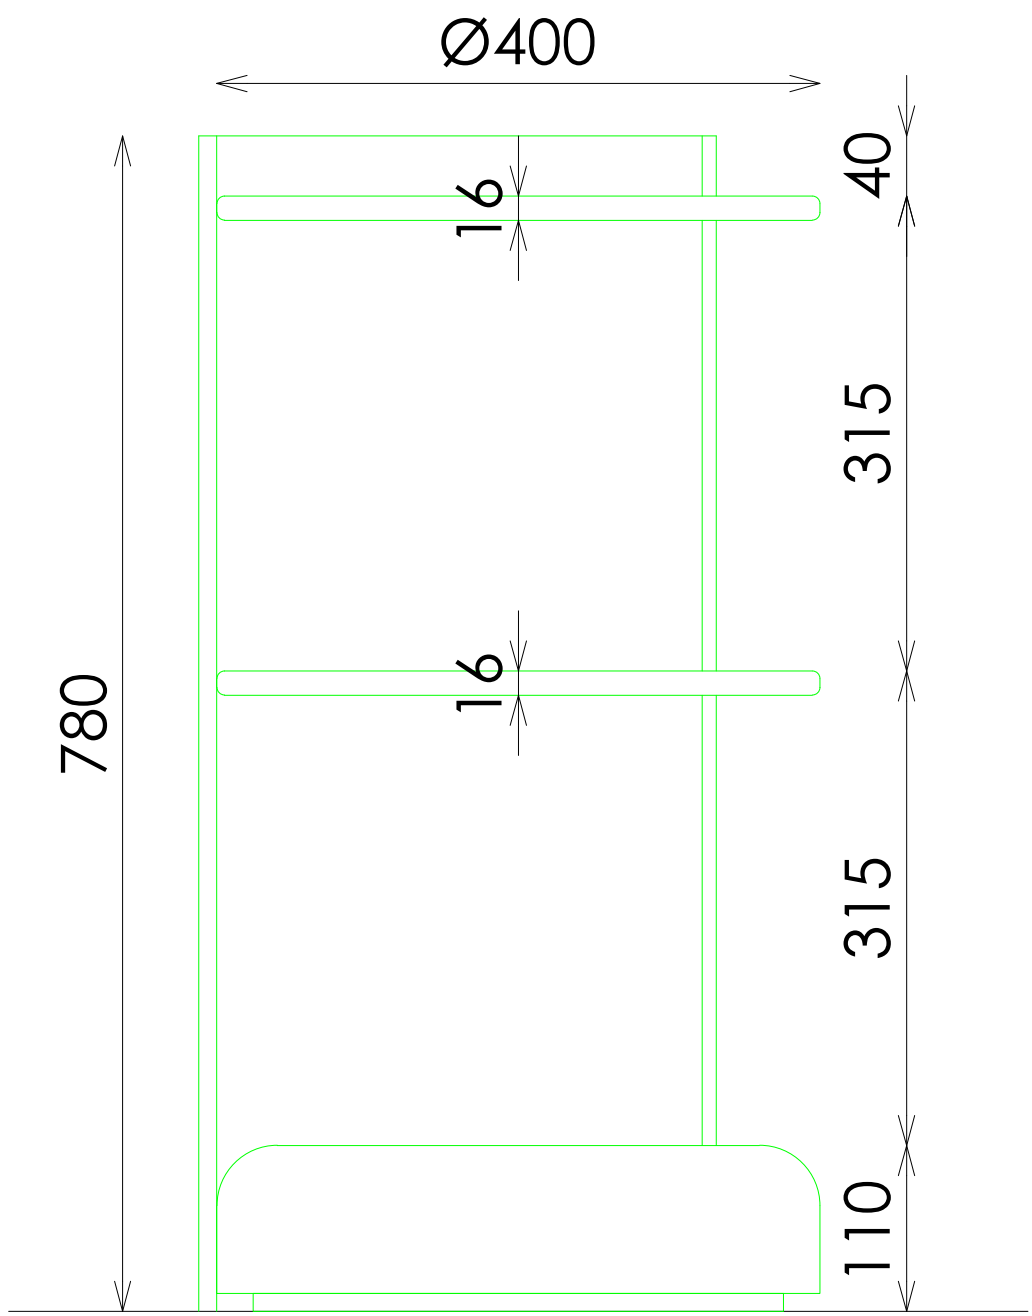


ALZADO

DETALLE BALDAS

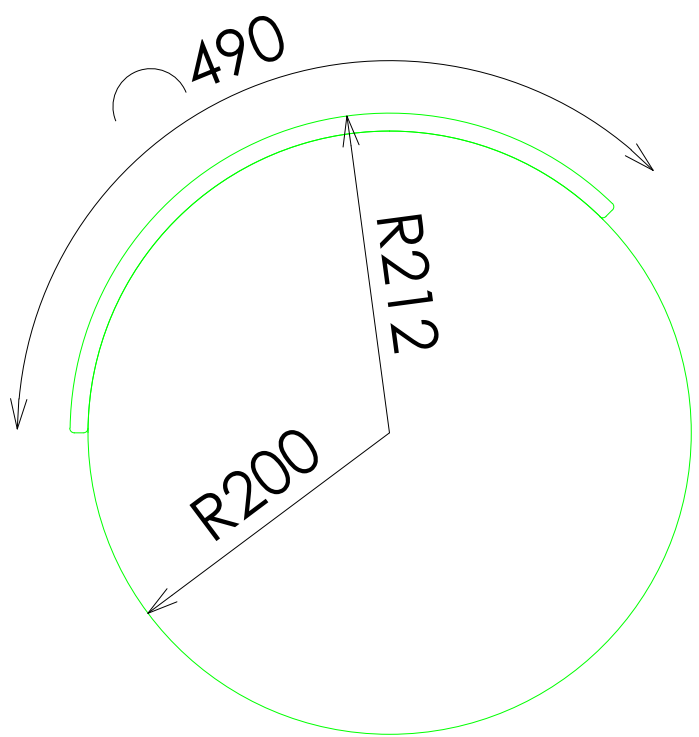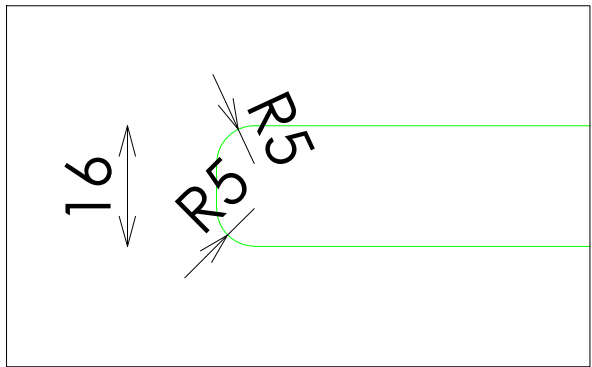

PLANTA

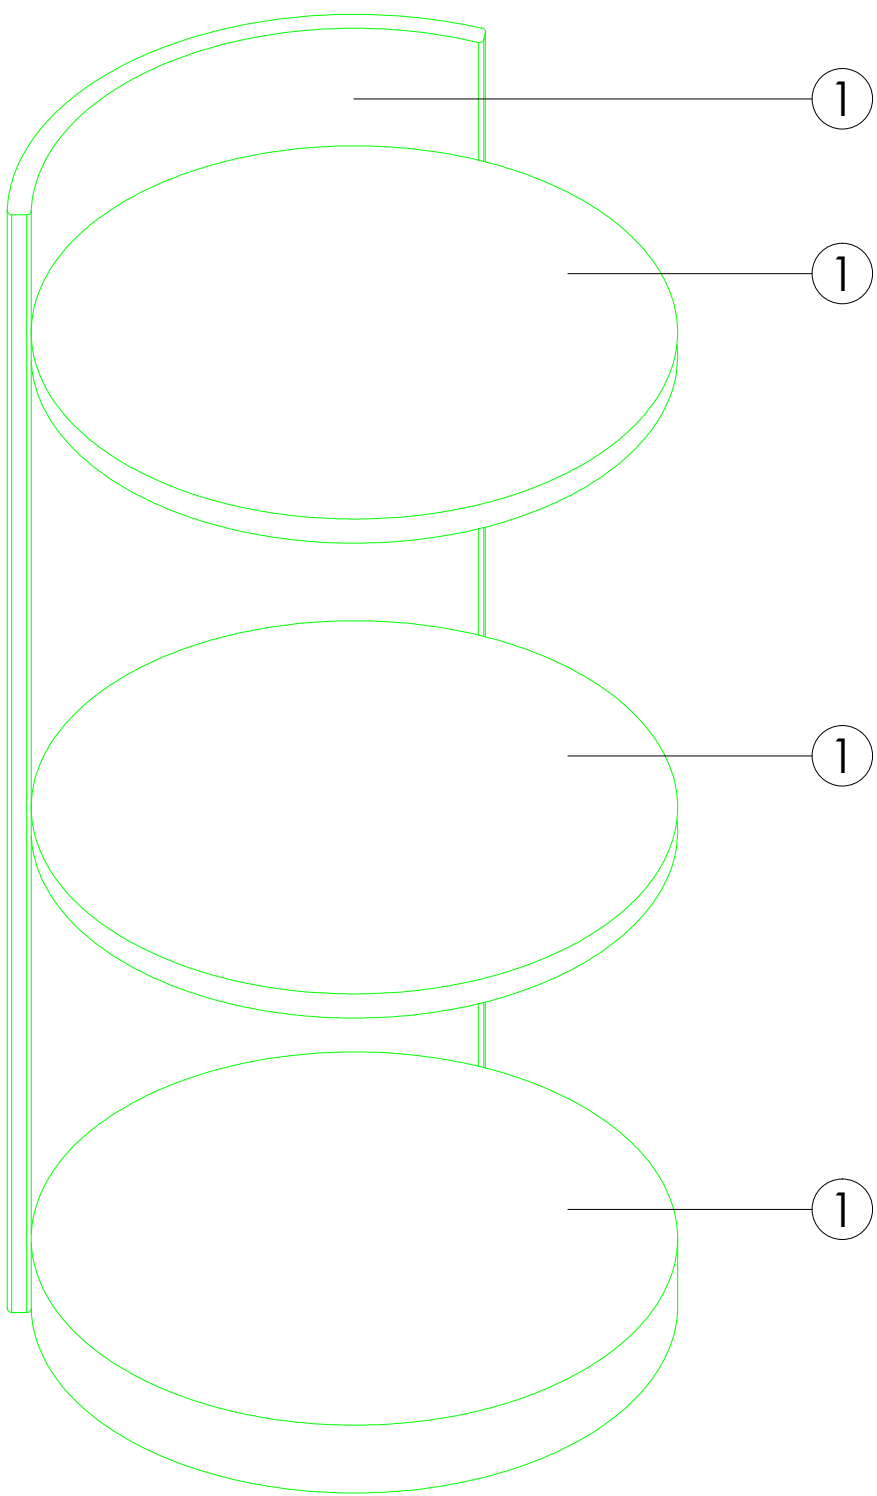

VISTA 3D