



ACABADOS

- ① METAL ACABADO NEGRO M830 REF.2004
- ② ACERO INOX SATINADO ESTANDAR. REF 2202


*NOTA: BASE CON CONTERAS DE PLASTICO NEGRO

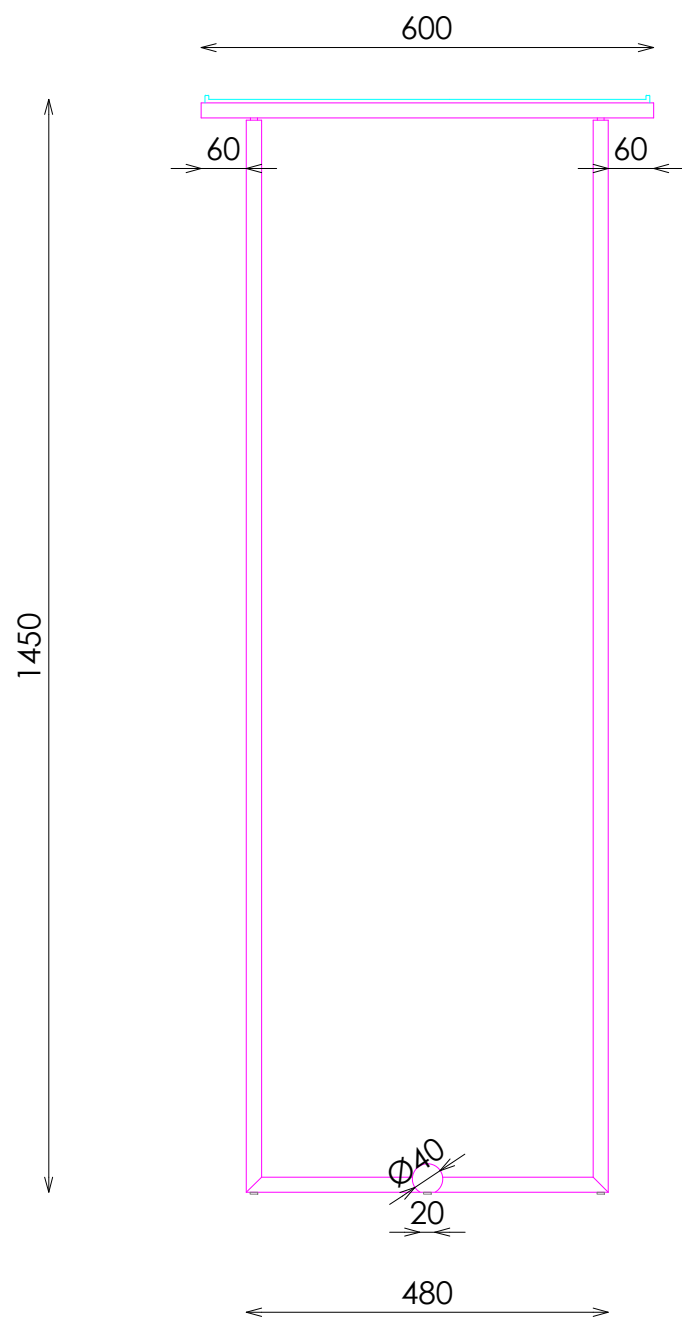

ALZADO

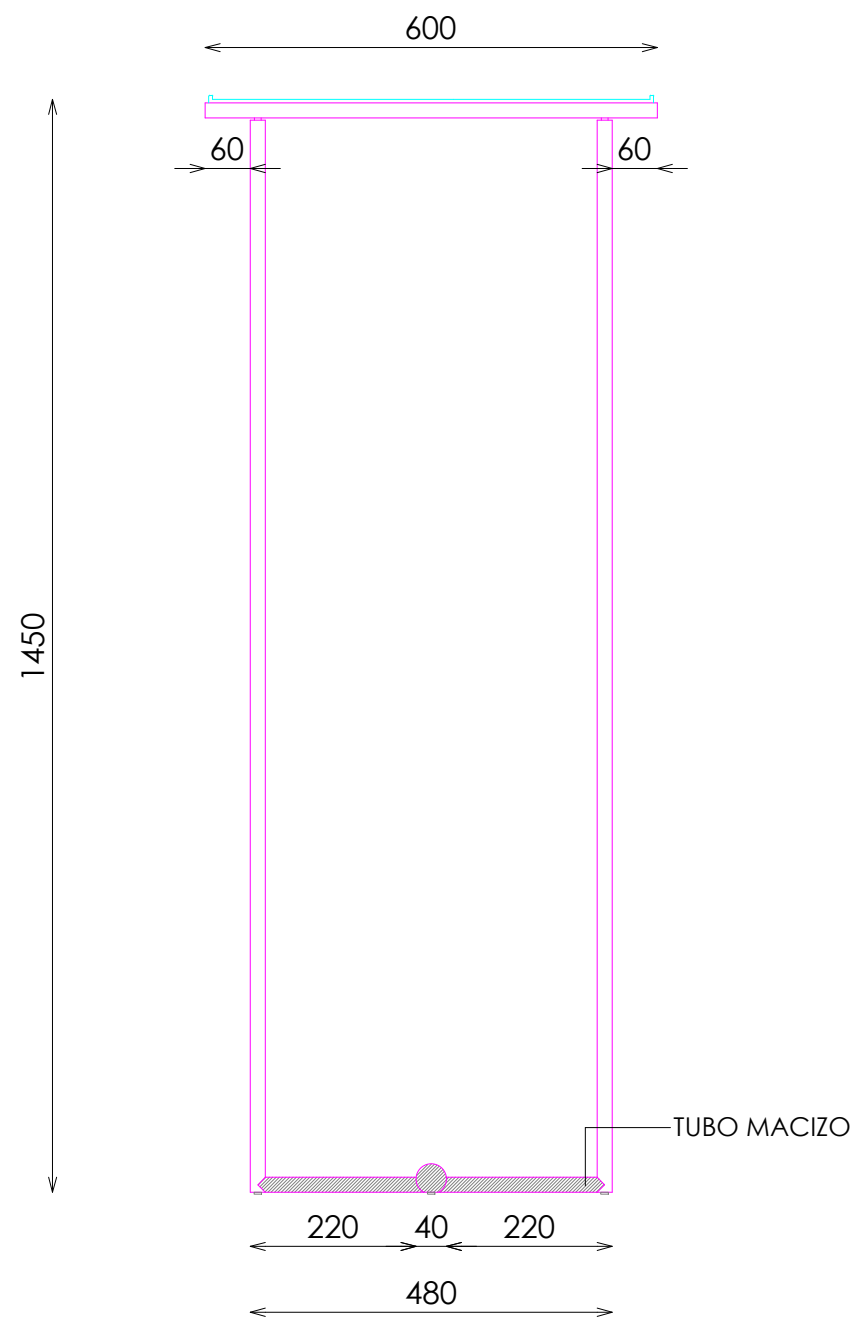


ESTRUCTURA

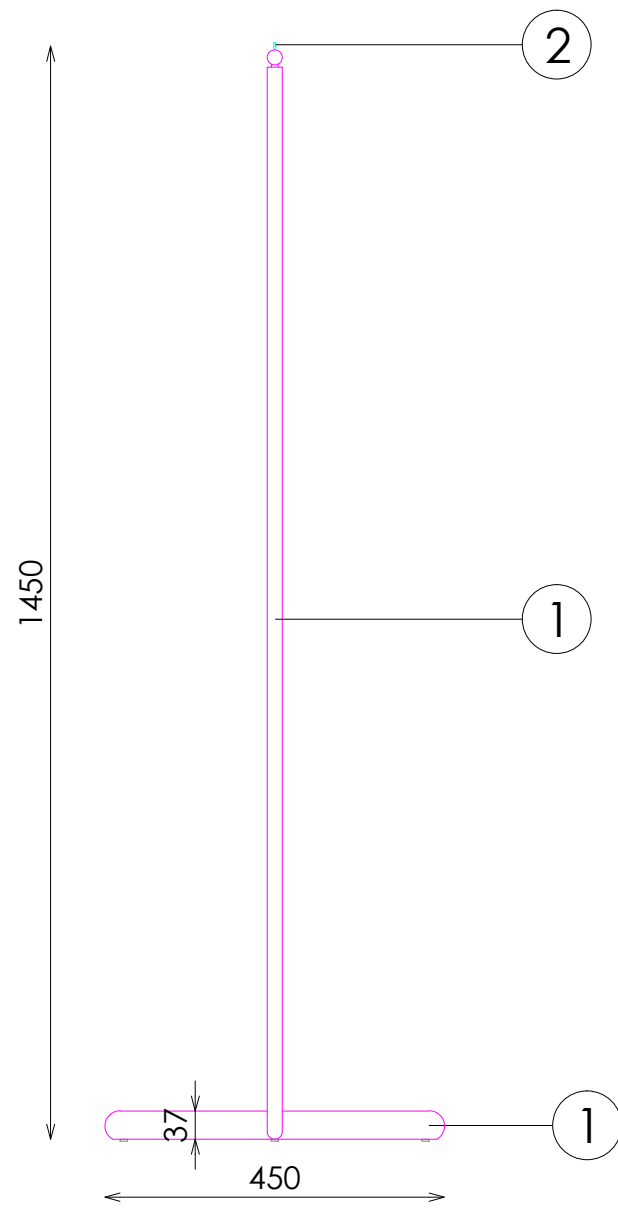


PERFIL


DETALLE A

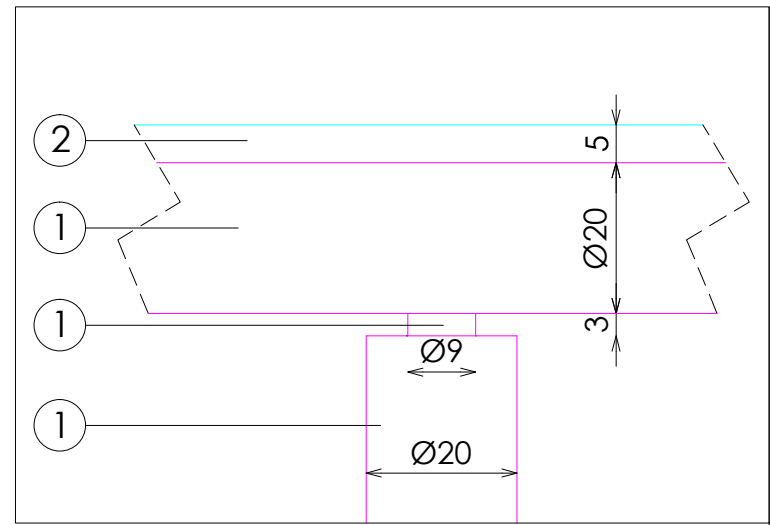



DETALLE B

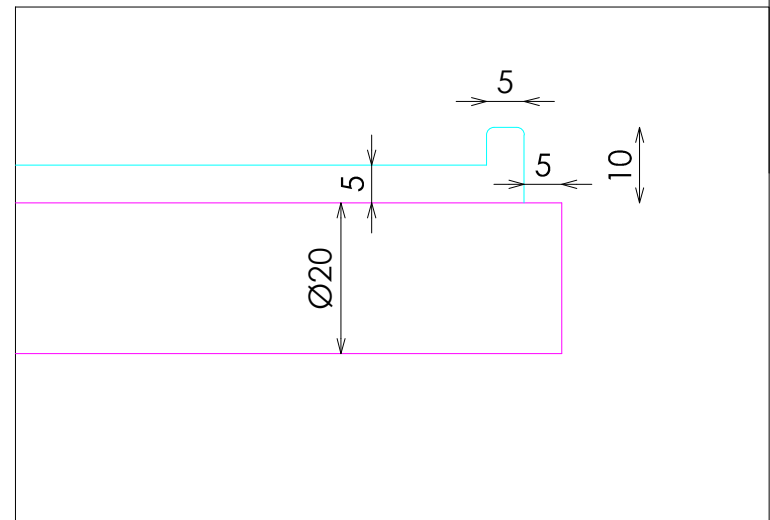


DETALLE C

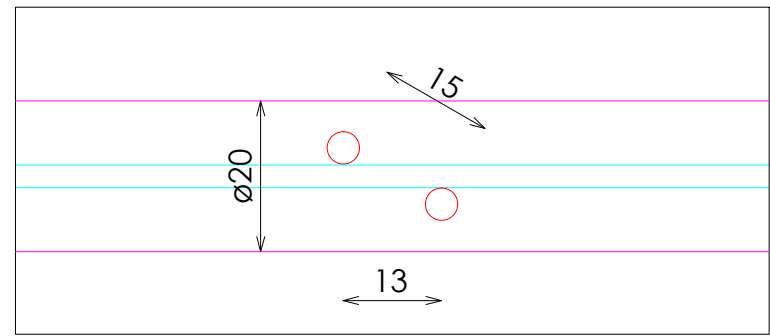

DETALLE D

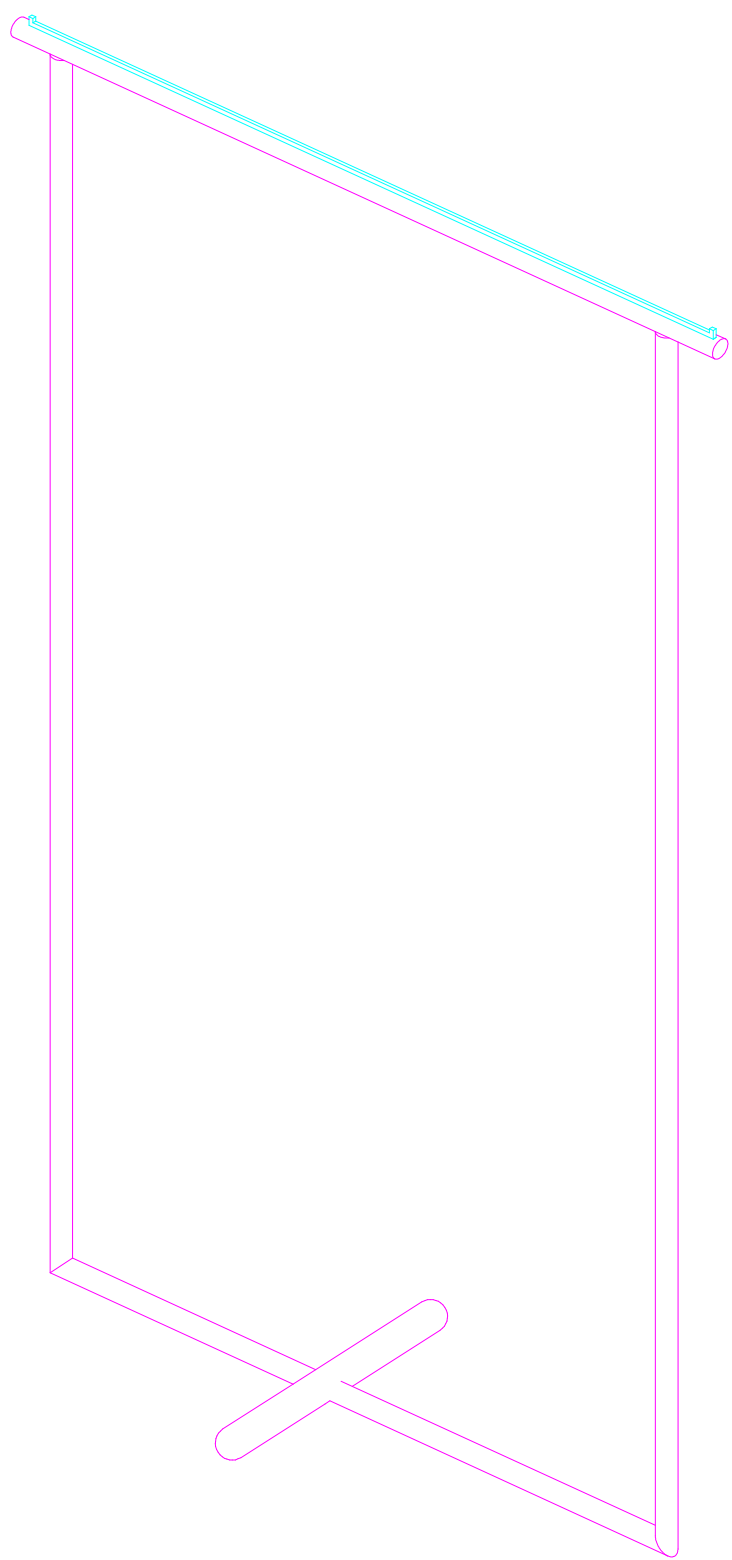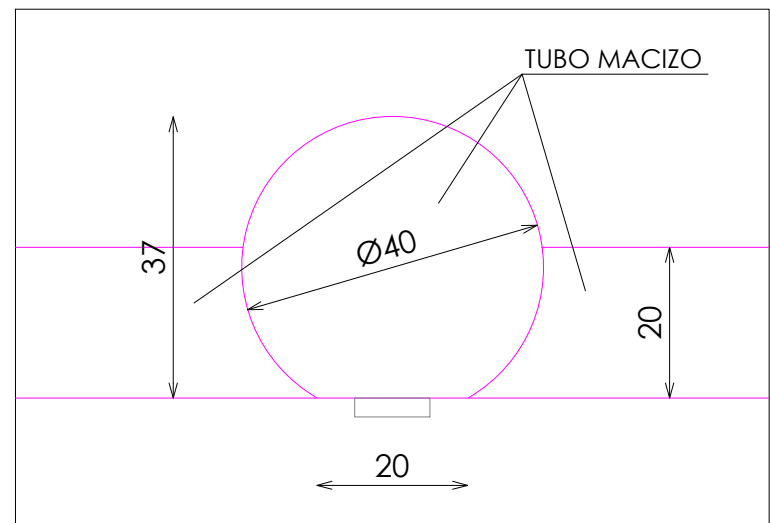

VISTA 3D

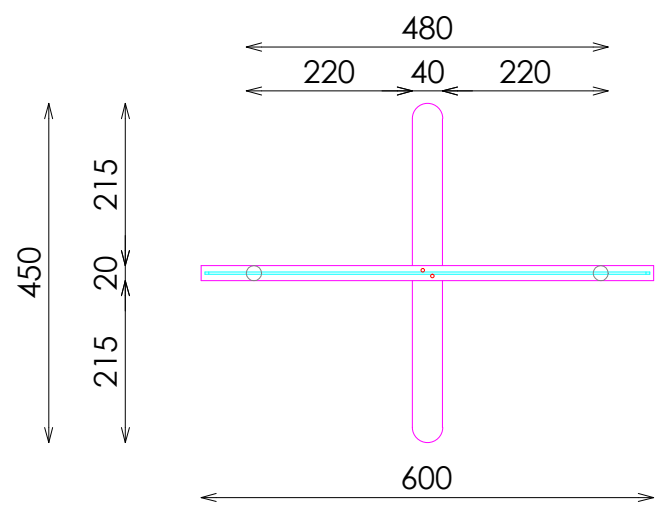

PLANTA