



ACABADOS


- ① UNDORA TRAVERTINO NAVONA CREMA EXTRA MATE. REF 2509
- ② ILUMINACION LED APOLLO PW 15W 3000°K
- ③ METAL LACADO NCS 2005-Y50R MATE. REF:2510
- ④ ACERO INOX SATINADO ESTANDAR. REF 2202

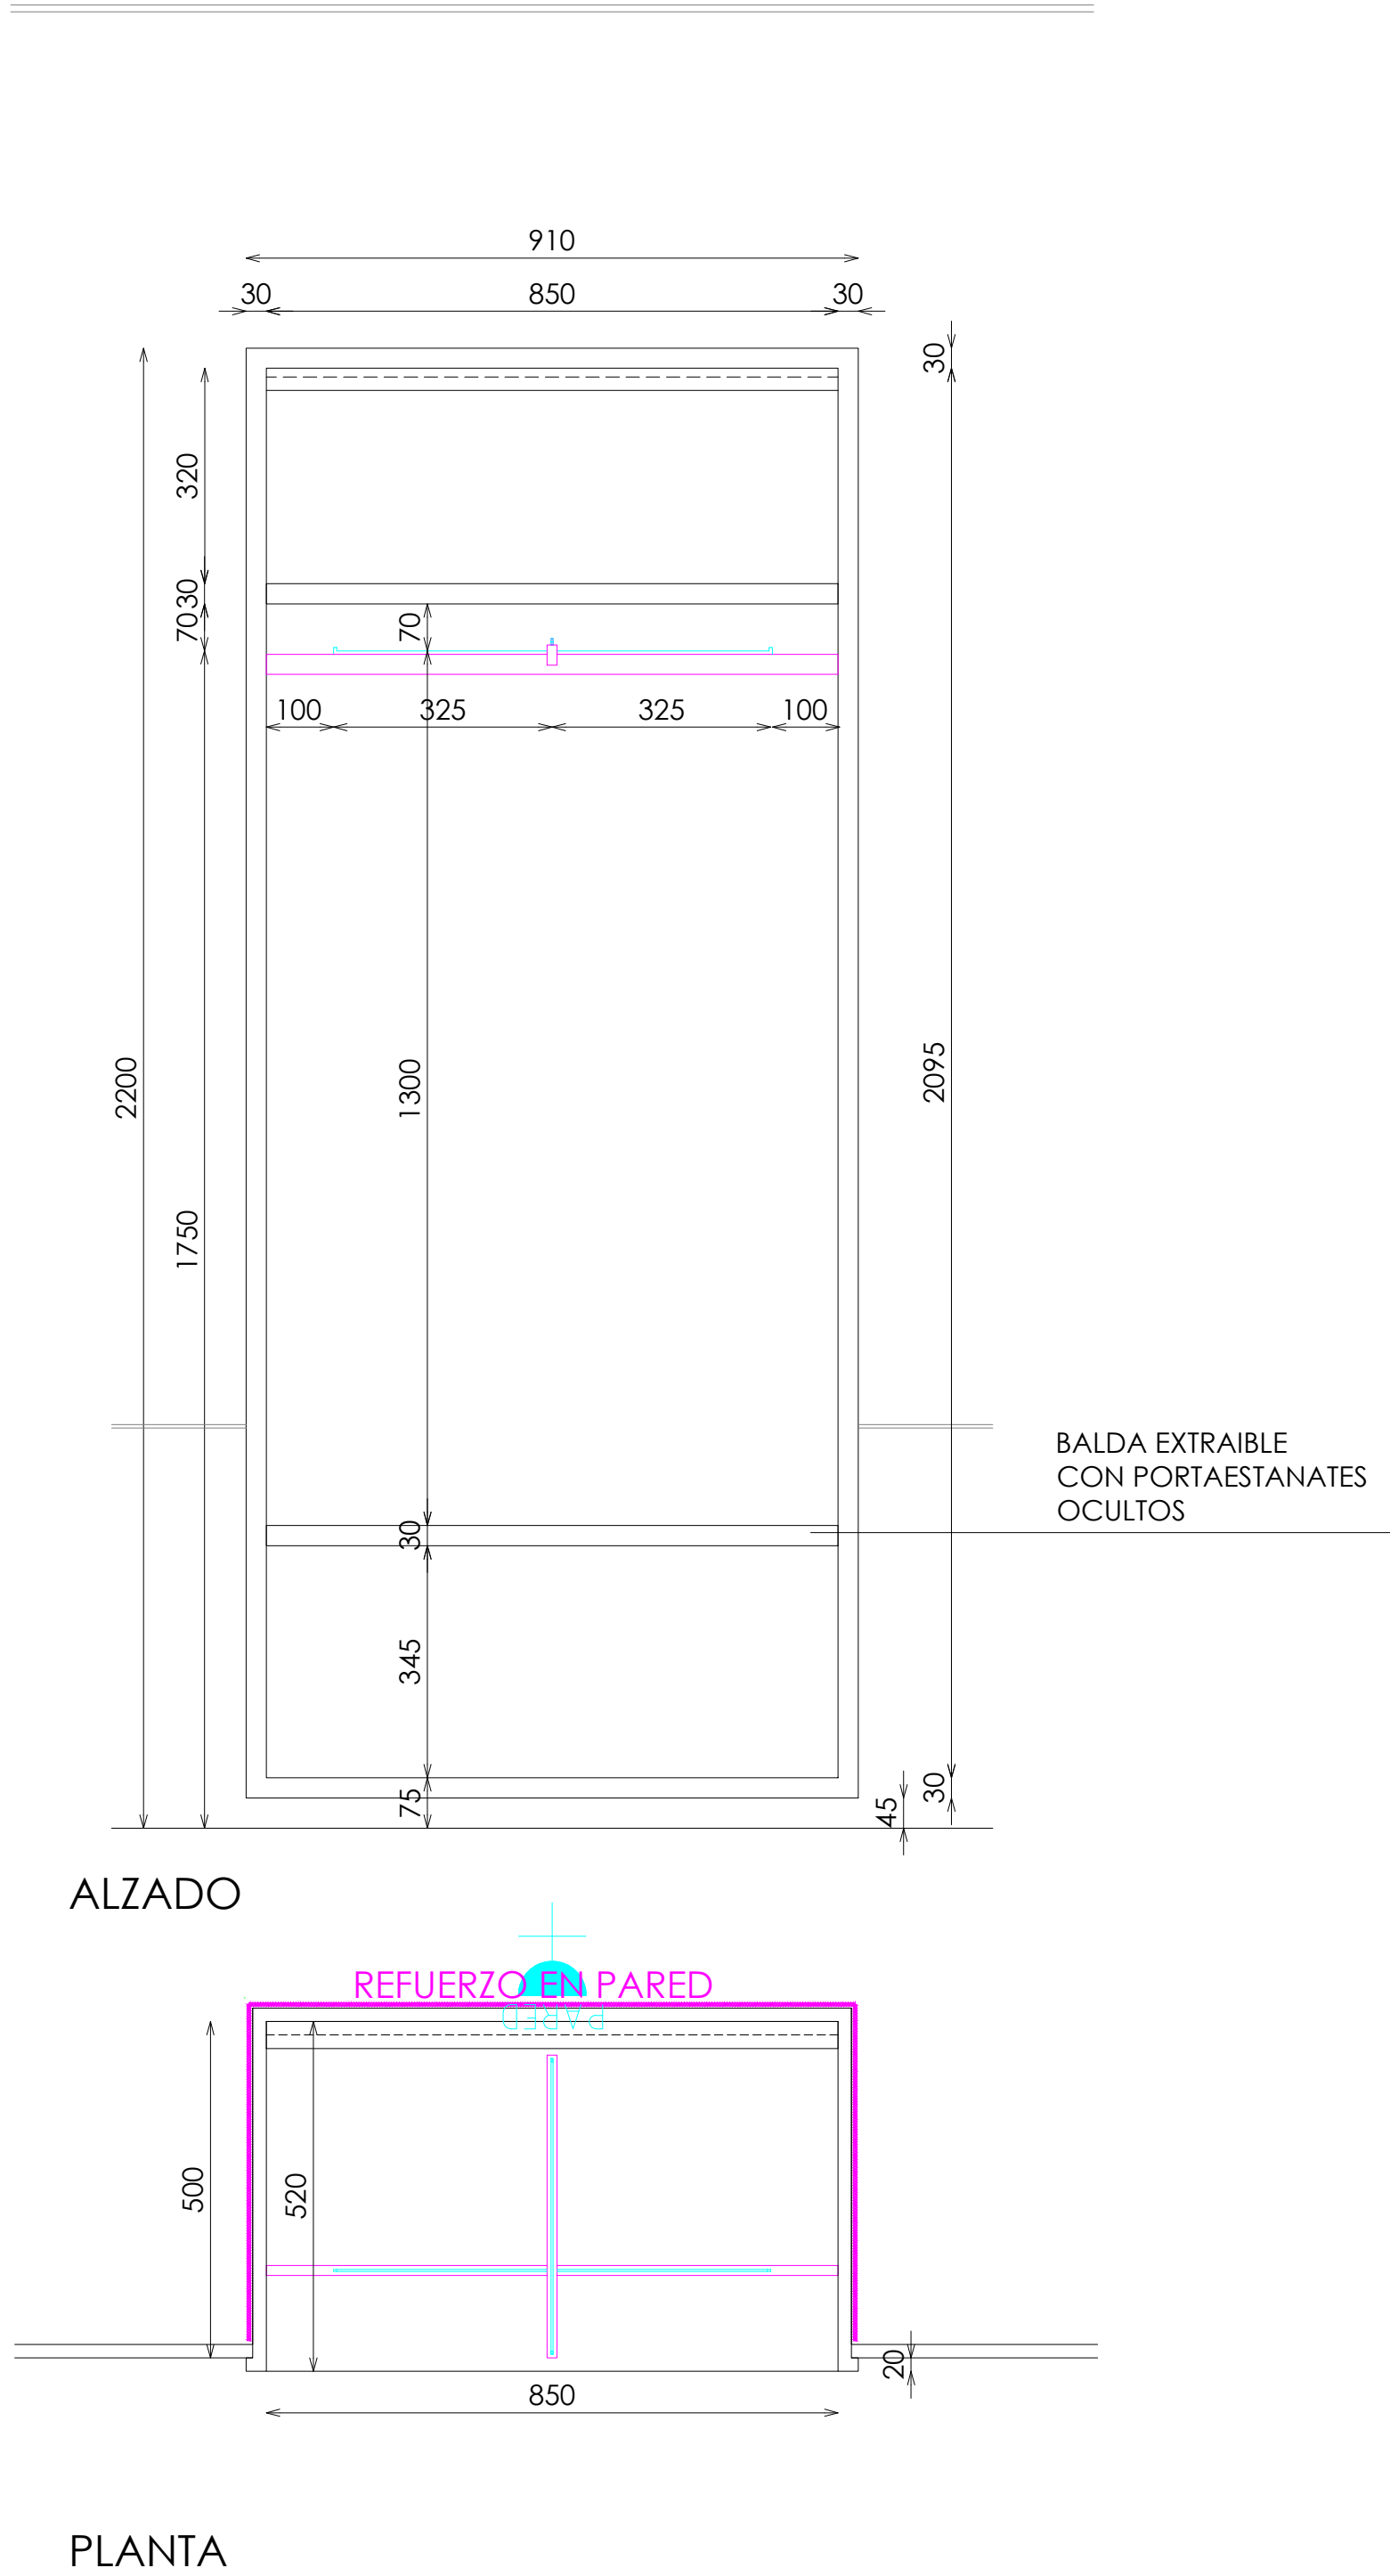


DET VISTA 3D HORNACINA

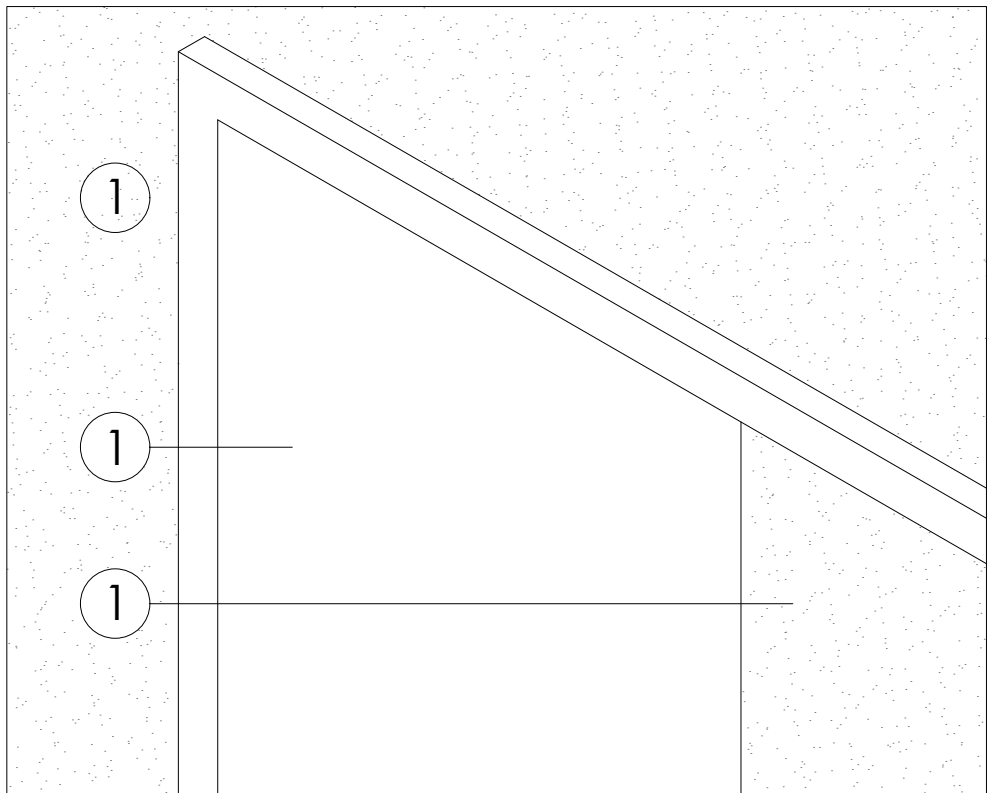


DETALLE FRONTALES EXTRAIBLES (TUBO MACIZO)

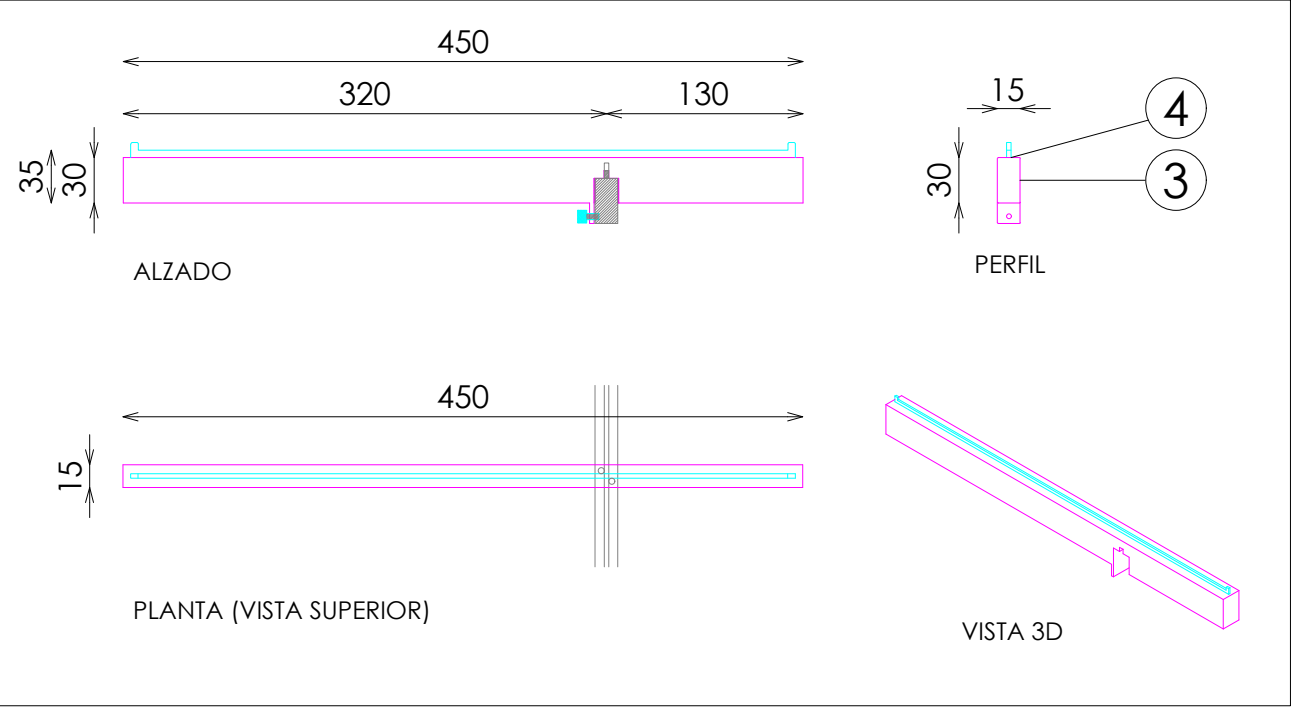

DETALLE ILUMINACIÓN BALDAS

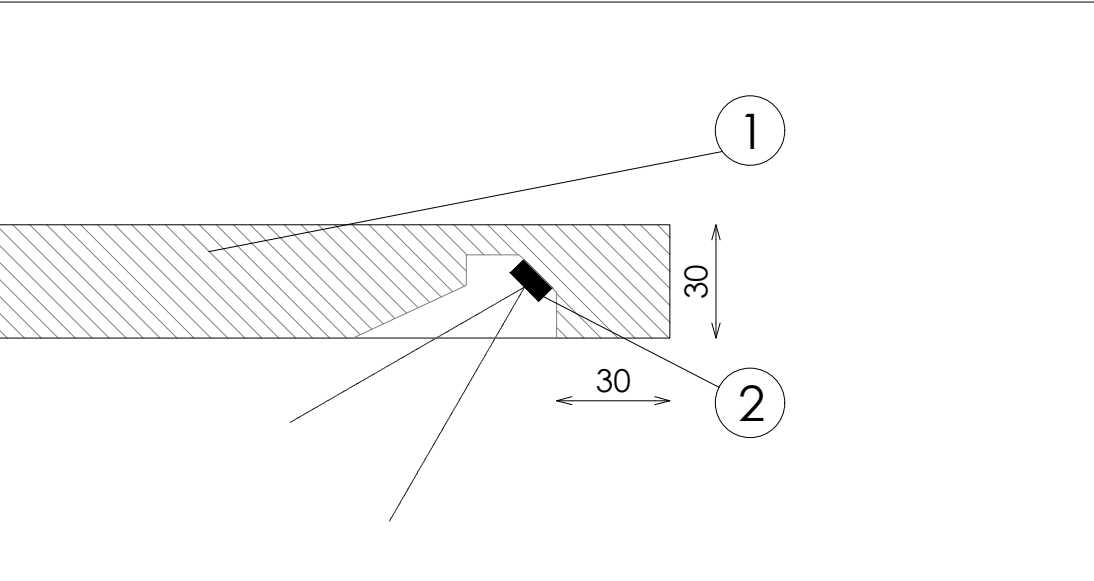

DETALLE BARRA

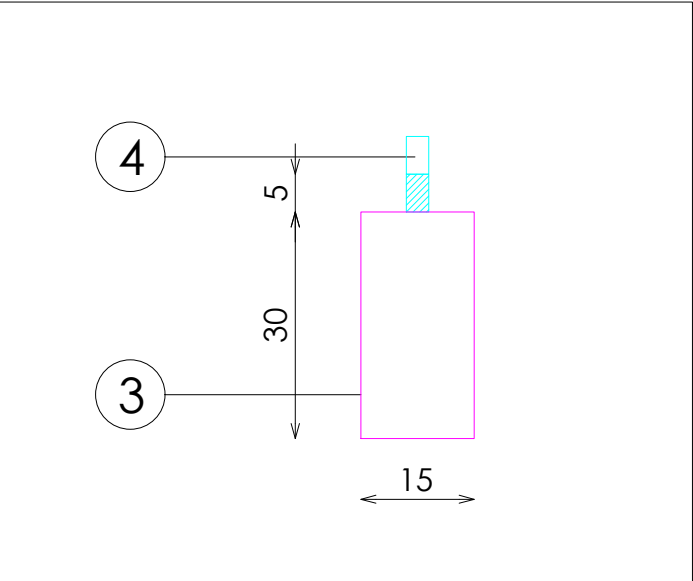

DOTACION

DESCRIPCION	Uds
FRONTAL EXTRAIBLE	1