



ACABADOS


- ① UNDORA TRAVERTINO CEMENTO GRIS CLARO. REF 2521
- ② ILUMINACION LED APOLLO PW 15W 3000°K
- ③ ACERO INOX SATINADO ESTANDAR. REF 2202

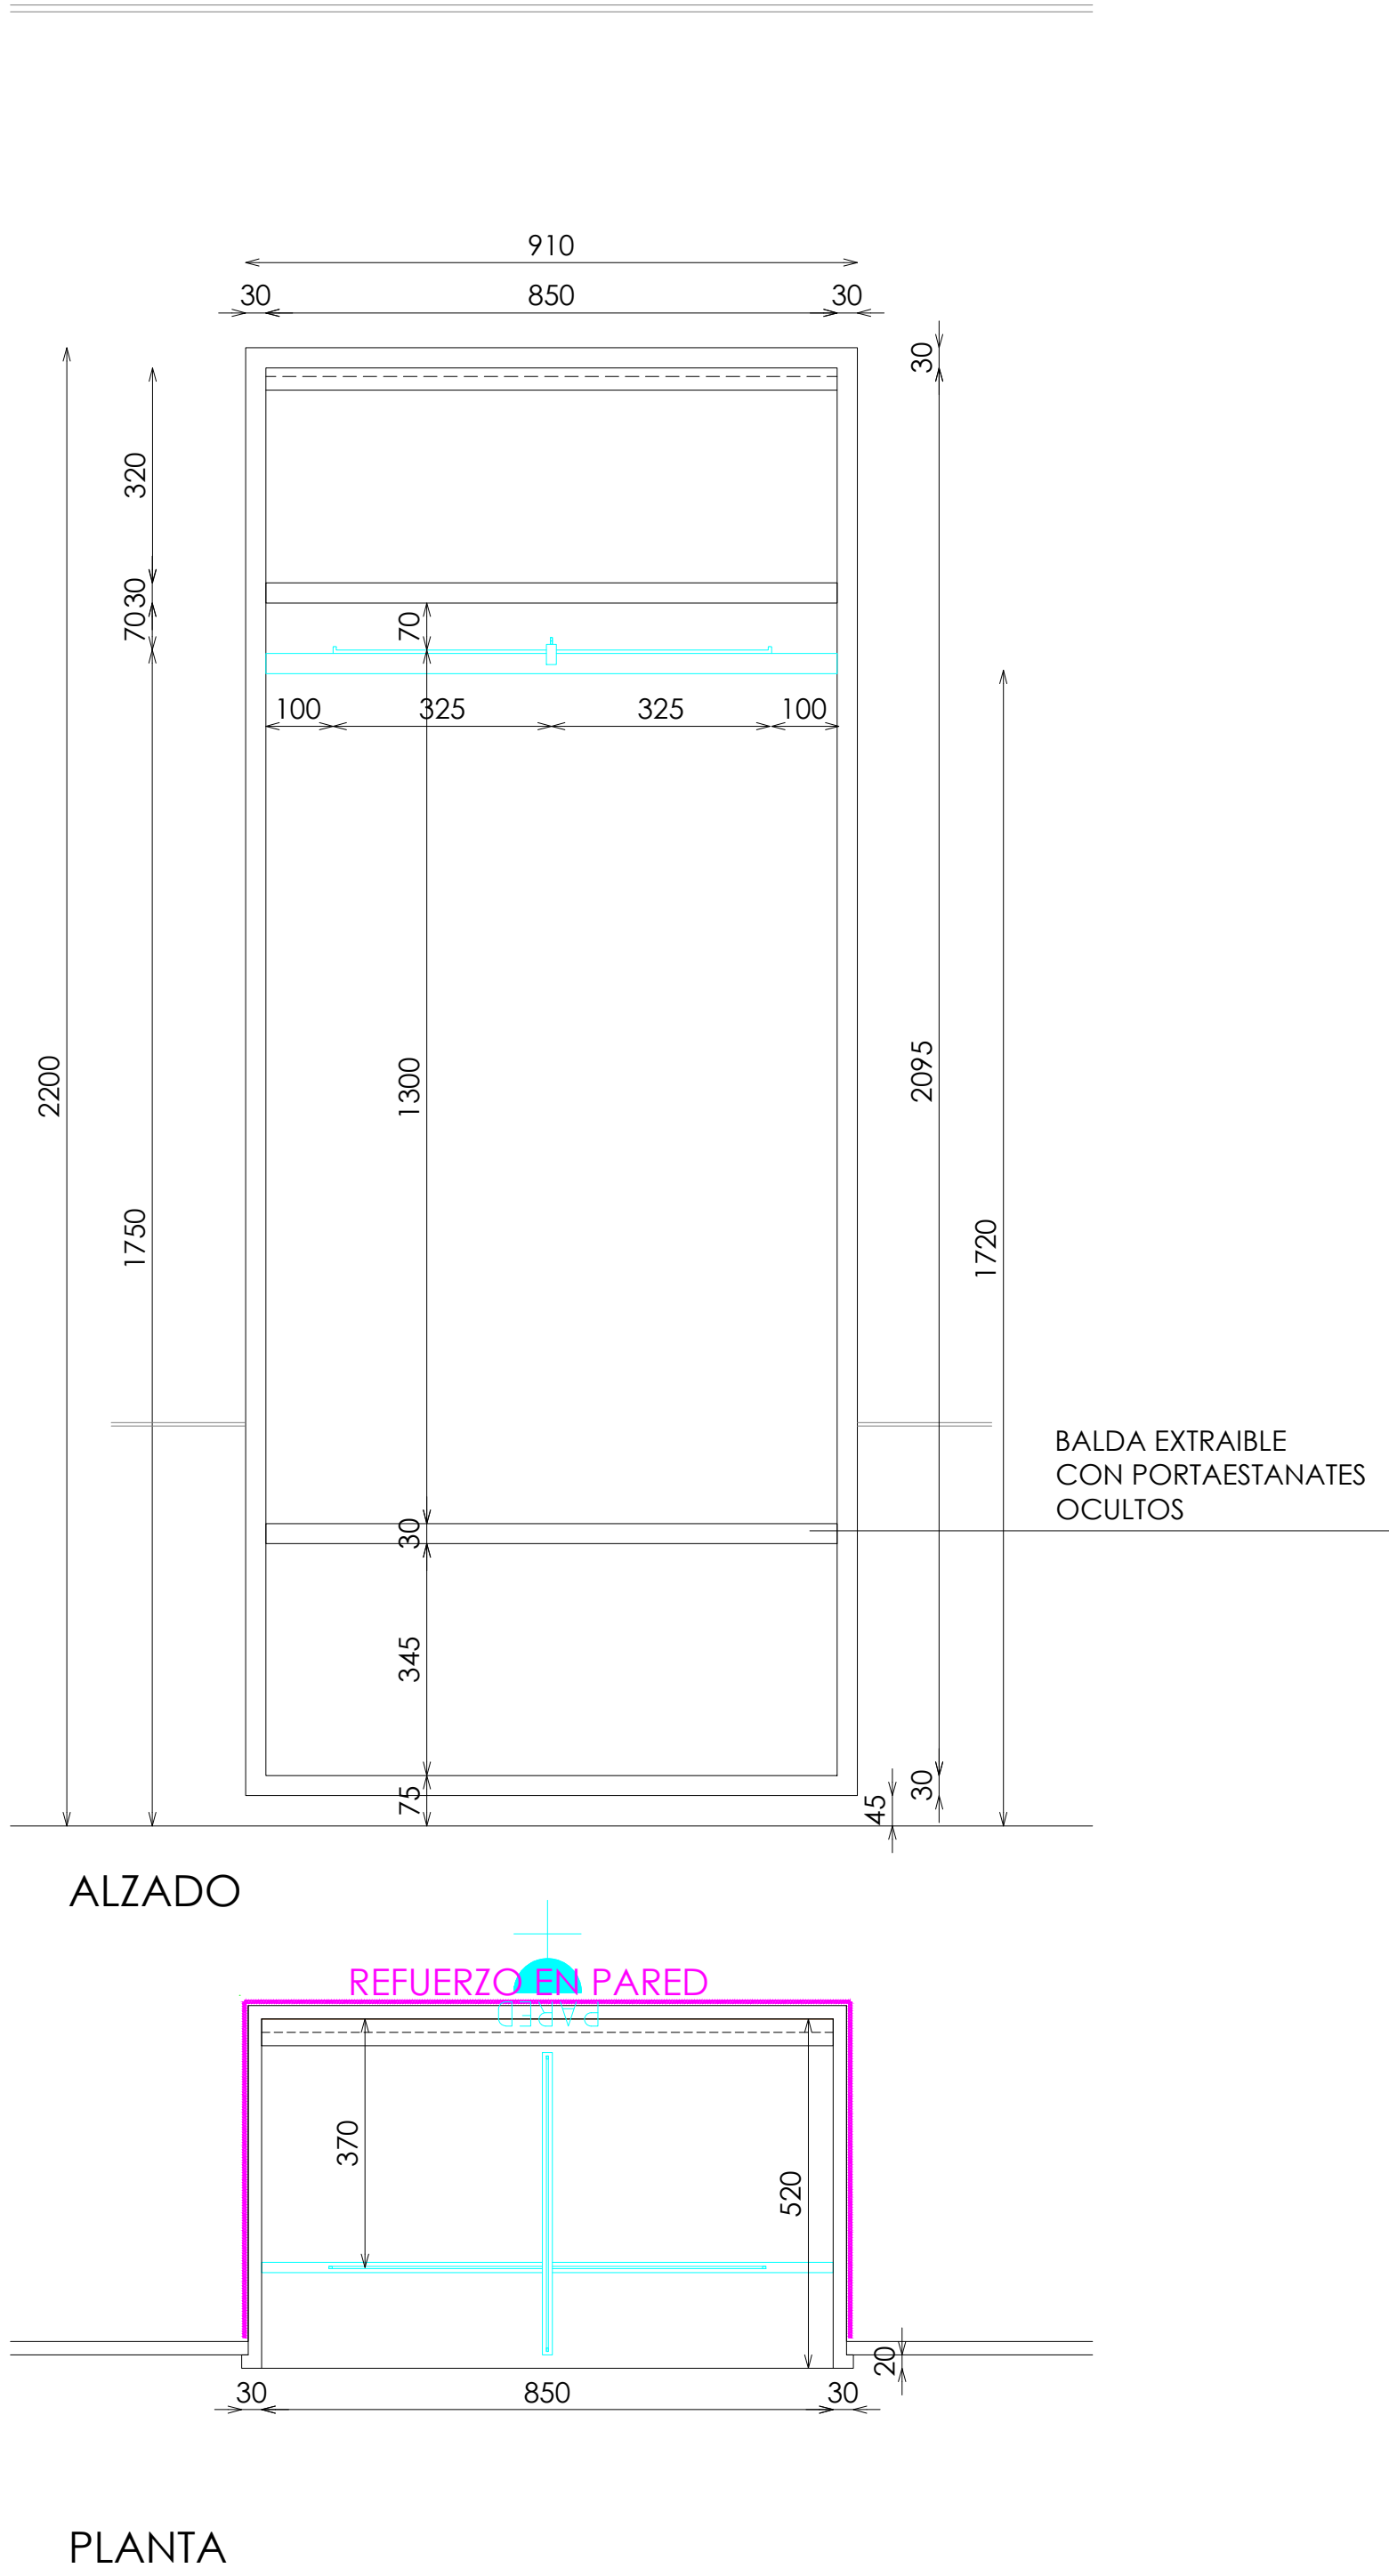


DET VISTA 3D HORNACINA

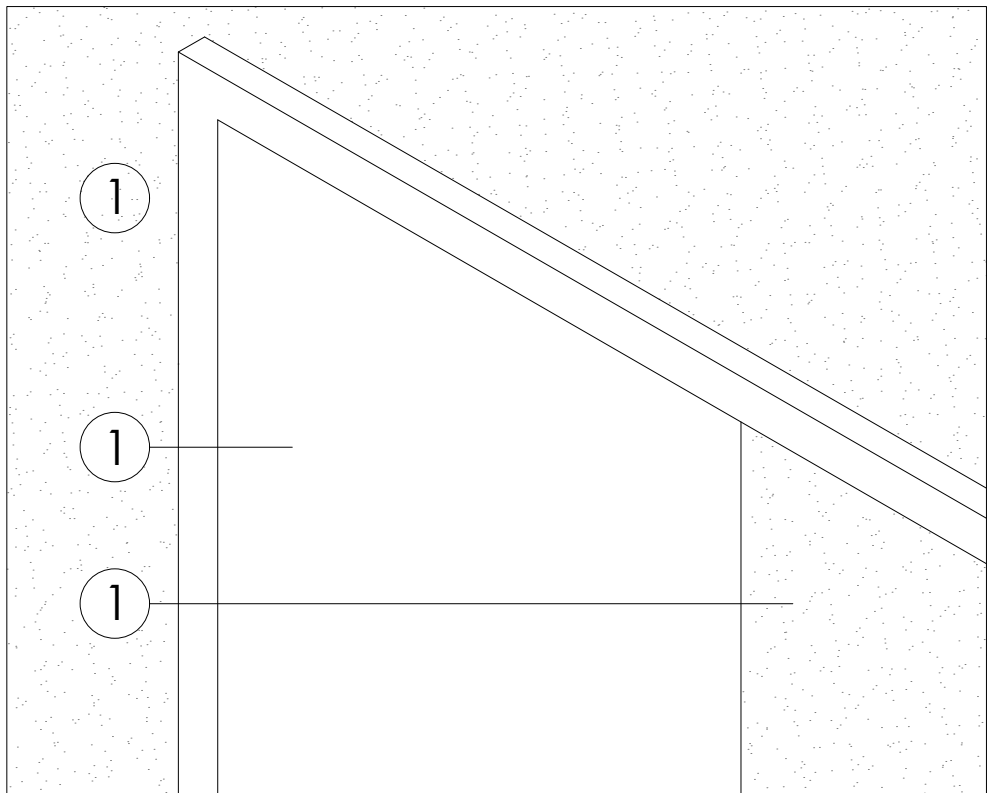


DETALLE FRONTALES EXTRAIBLES (TUBO MACIZO)

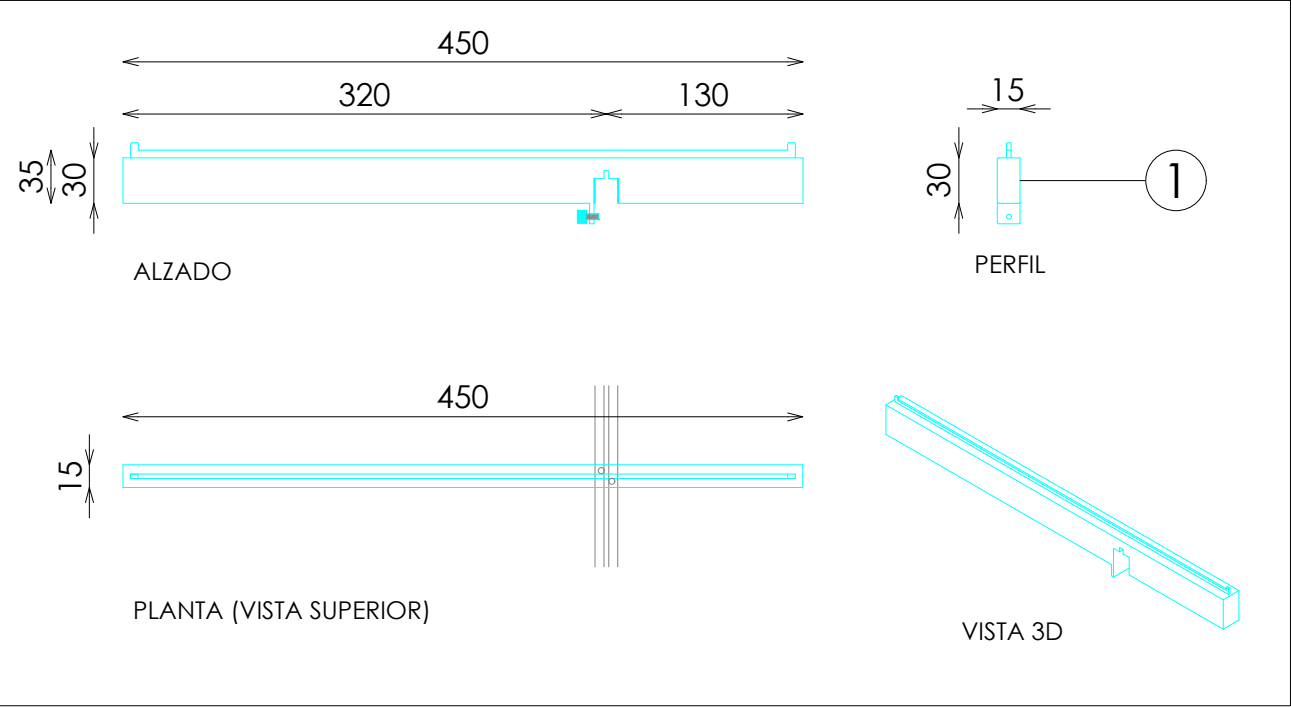

DETALLE ILUMINACIÓN BALDAS

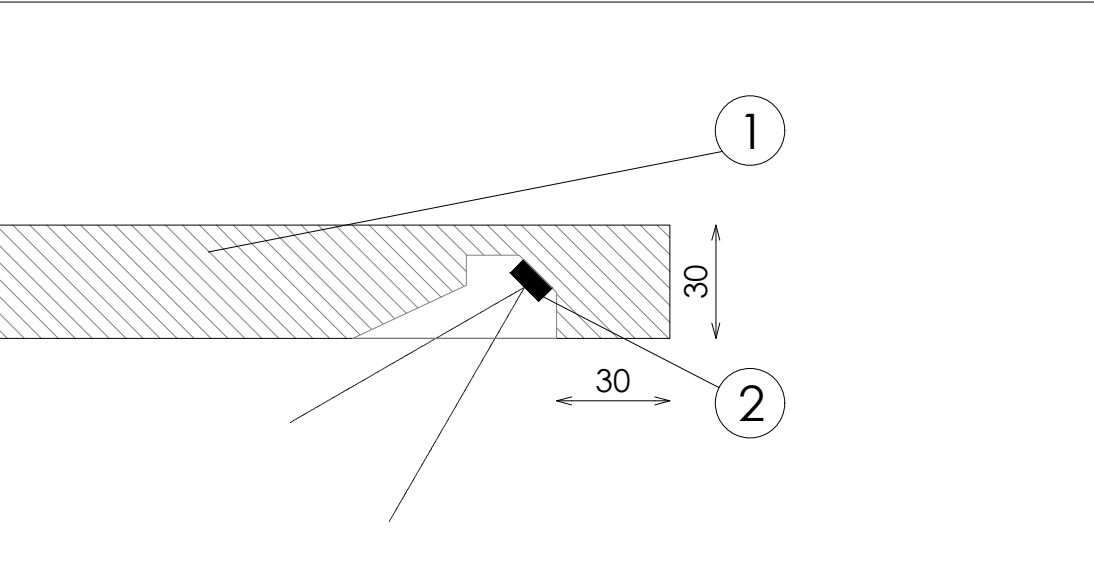

DETALLE BARRA

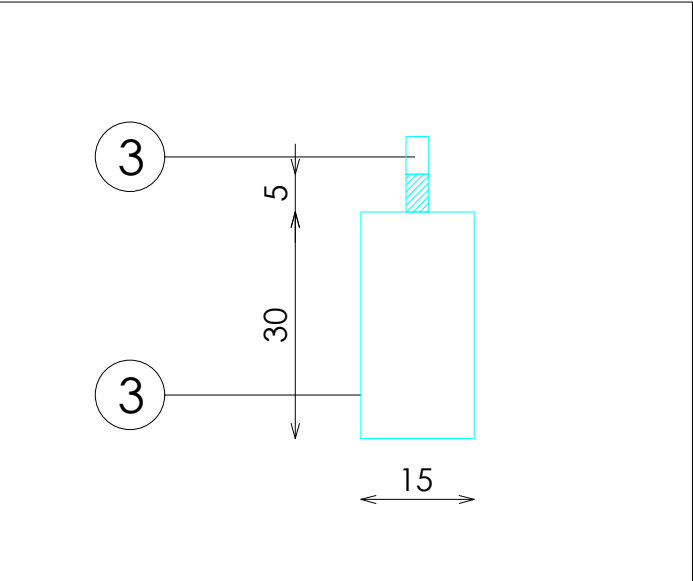

DOTACION

DESCRIPCION	Uds
FRONTAL EXTRAIBLE	1