



ACABADOS


- 1 METAL ACABADO LACADO NCS S2005-Y40R MATE. REF:2520
- 2 DM PEINADO CON BROCHA ACABADO W3 AFINACION TOLLENS M10-NS
- 3 CERAMICA BARRO ANTIGUO 085 10x10 ATELIER
- 4 AFINACIÓN CERAMICA BARRO ANTIQUE 085
- 5 ACERO INOX SATINADO ESTANDAR. REF 2202

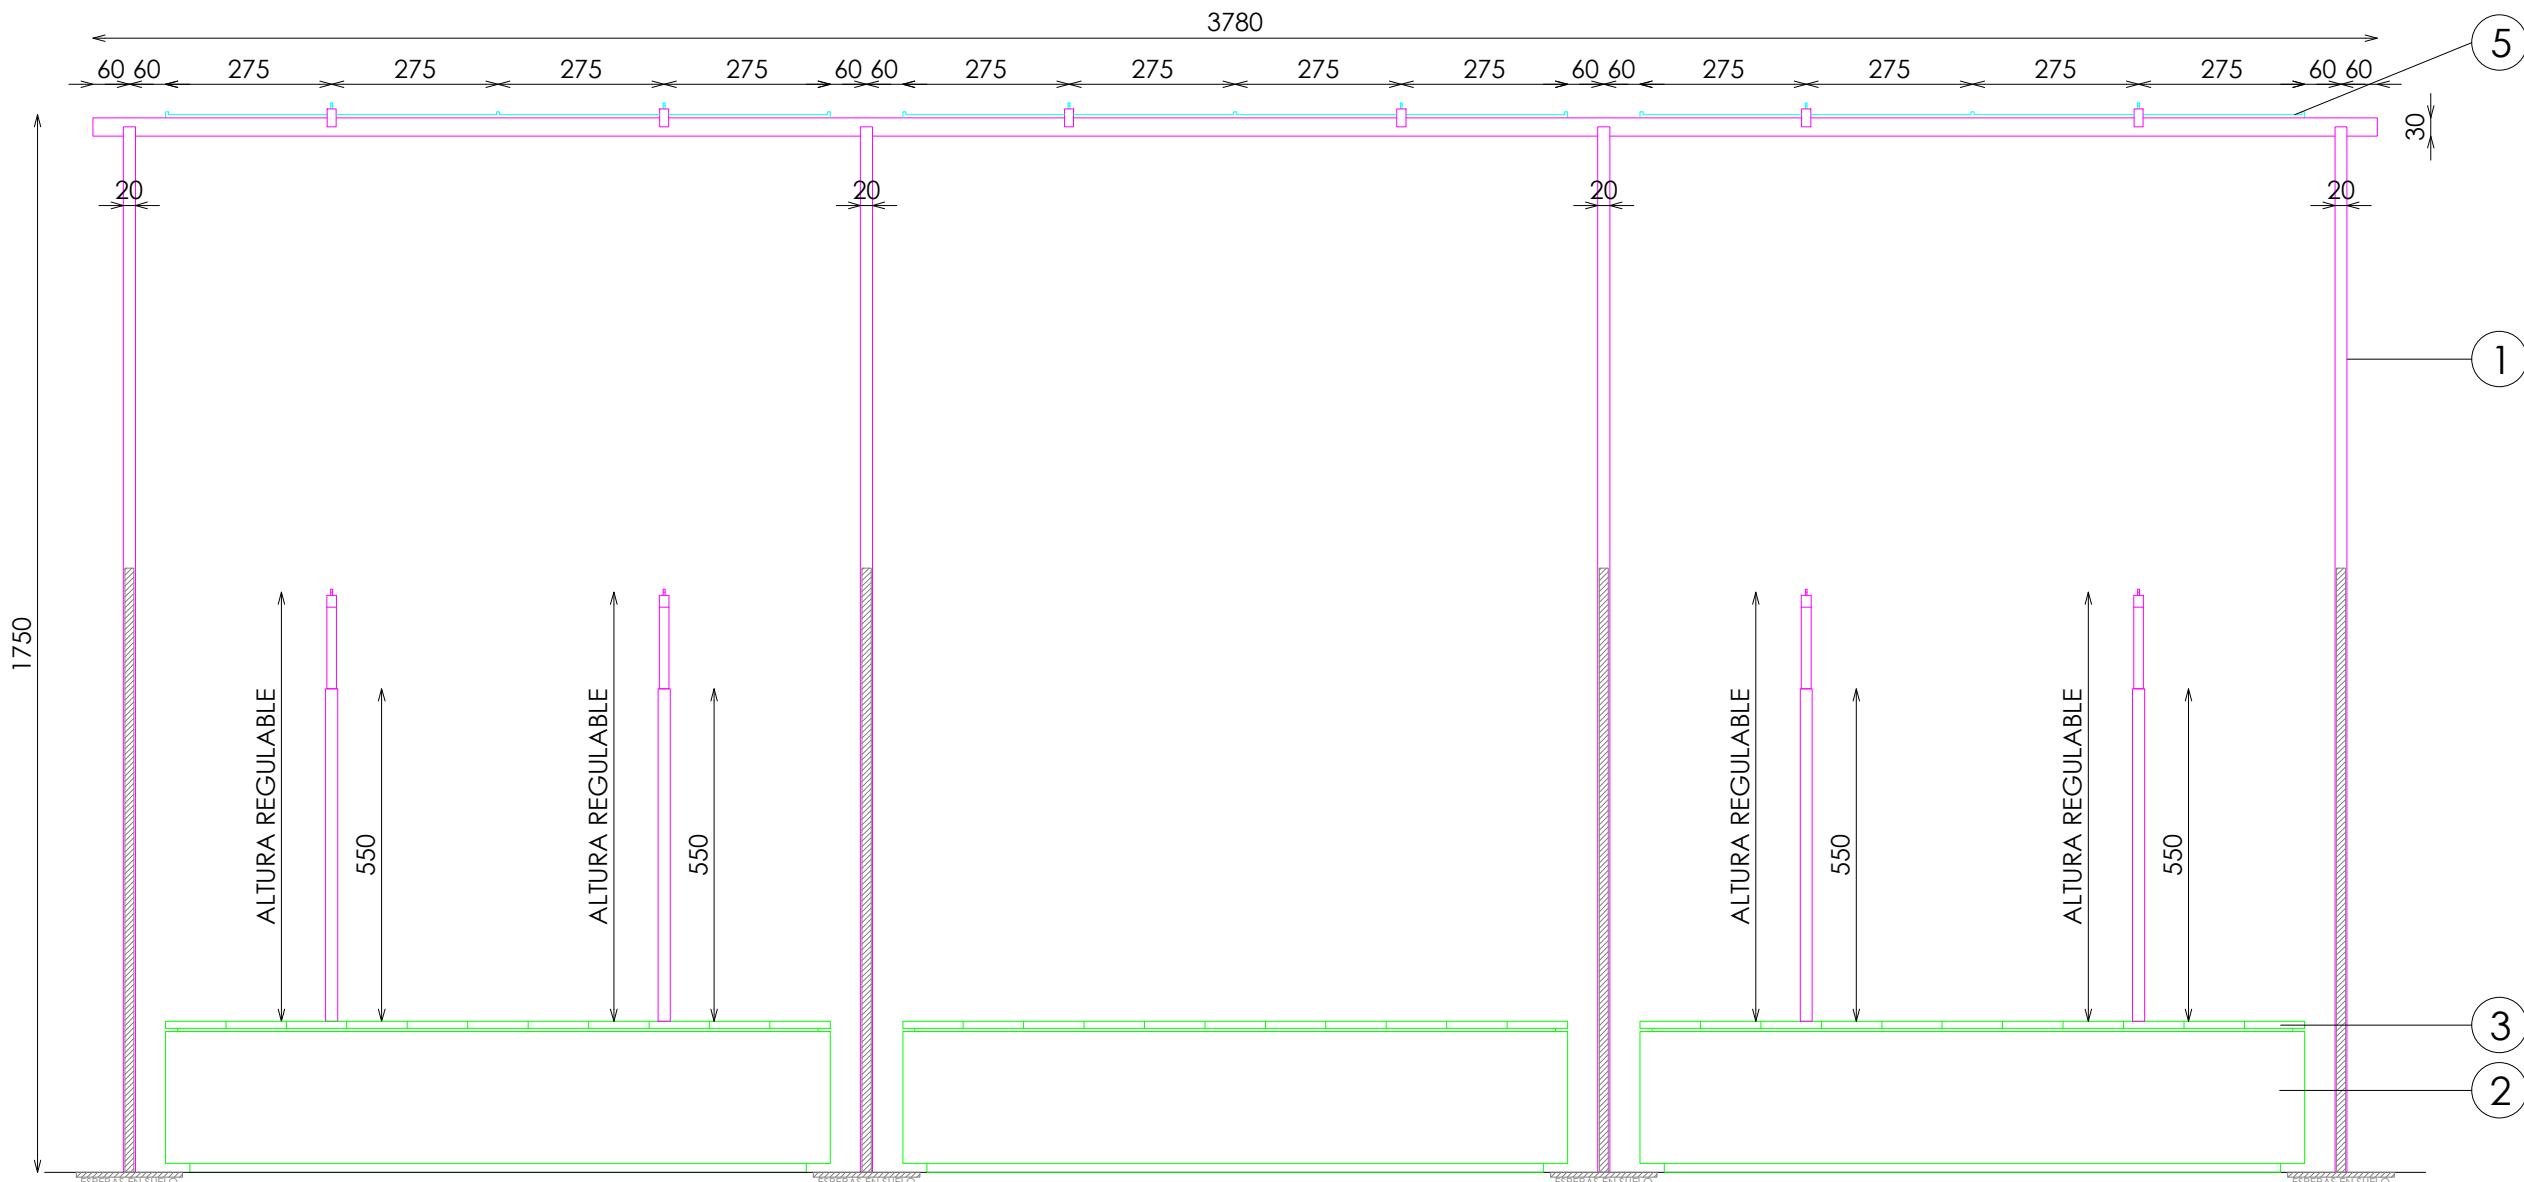


ALZADO FRONTAL

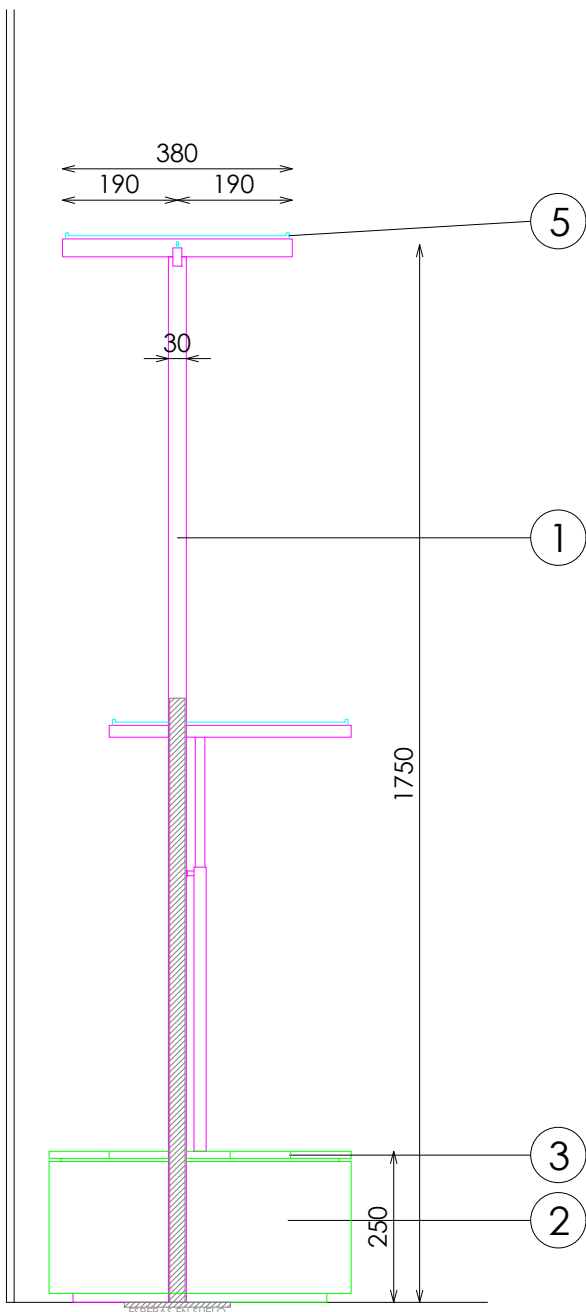


ALZADO LATERAL

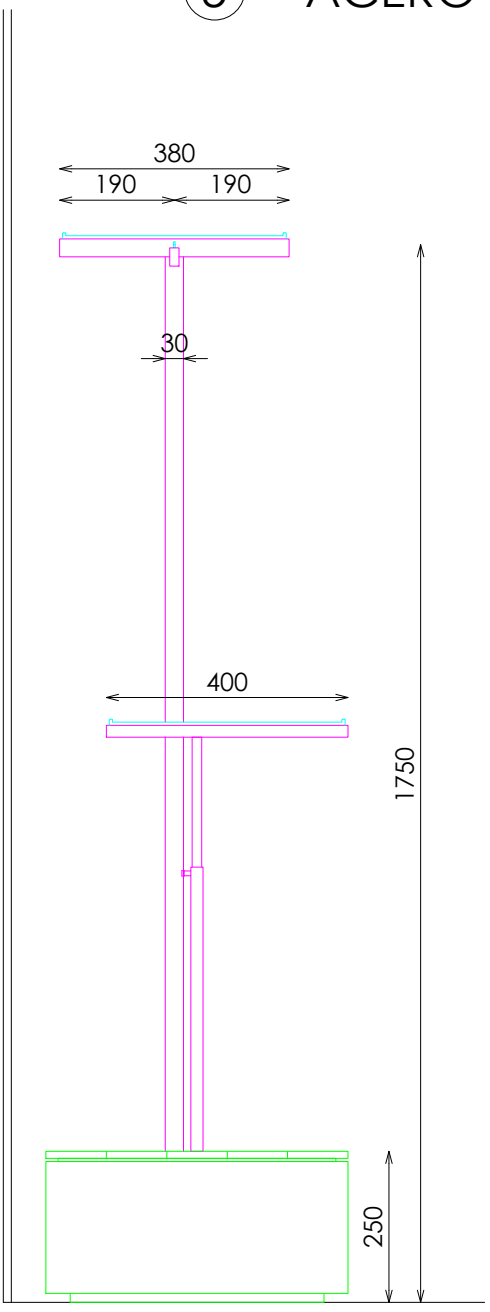


SECCIÓN

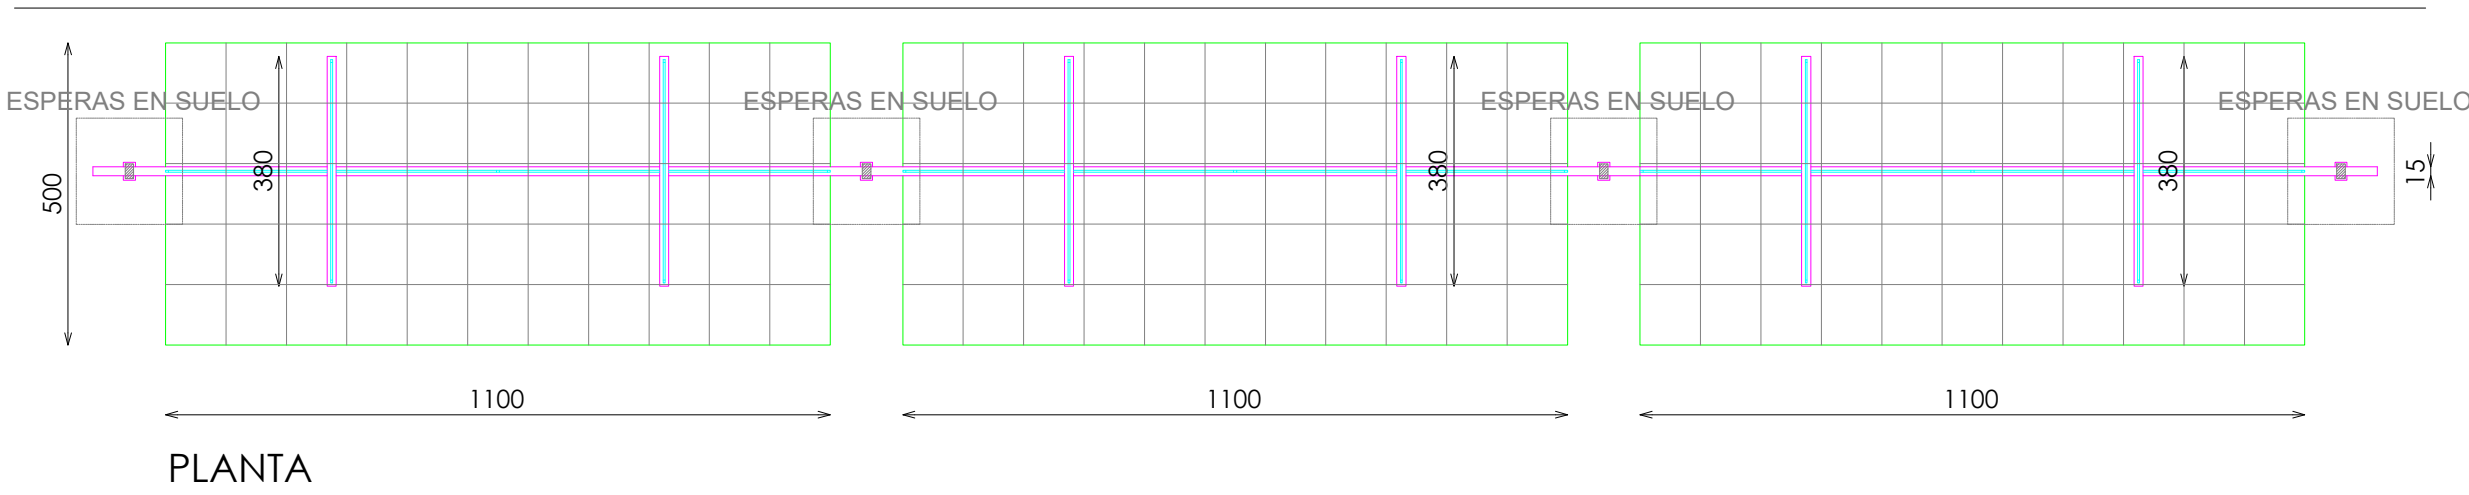


PLANTA

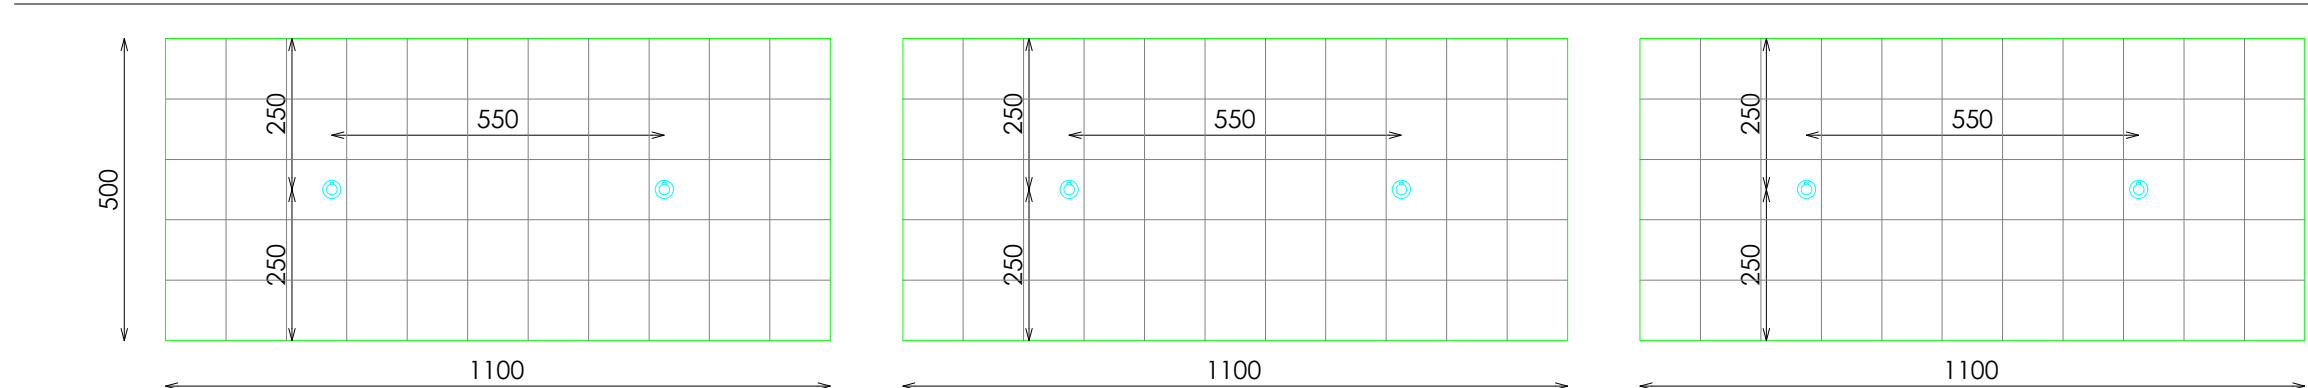


PLANTA (POSICIONES COLGADORES AUXILIARES)

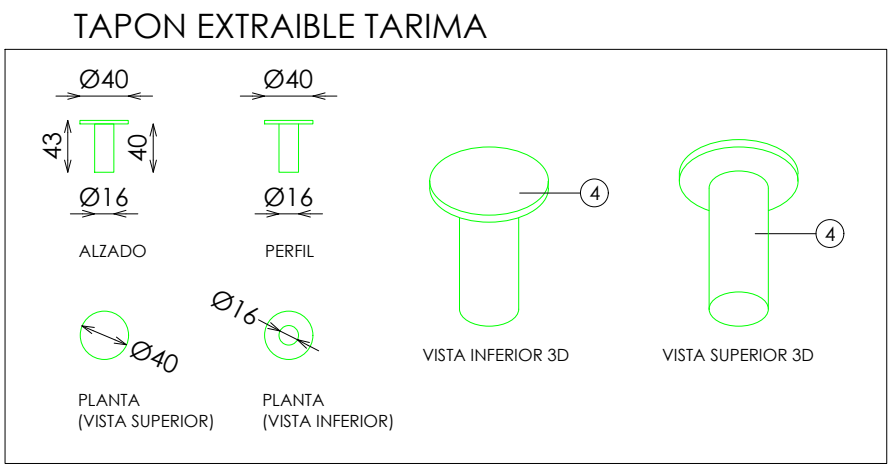


DOTACION COLGADOR AUXILIAR REGULABLE

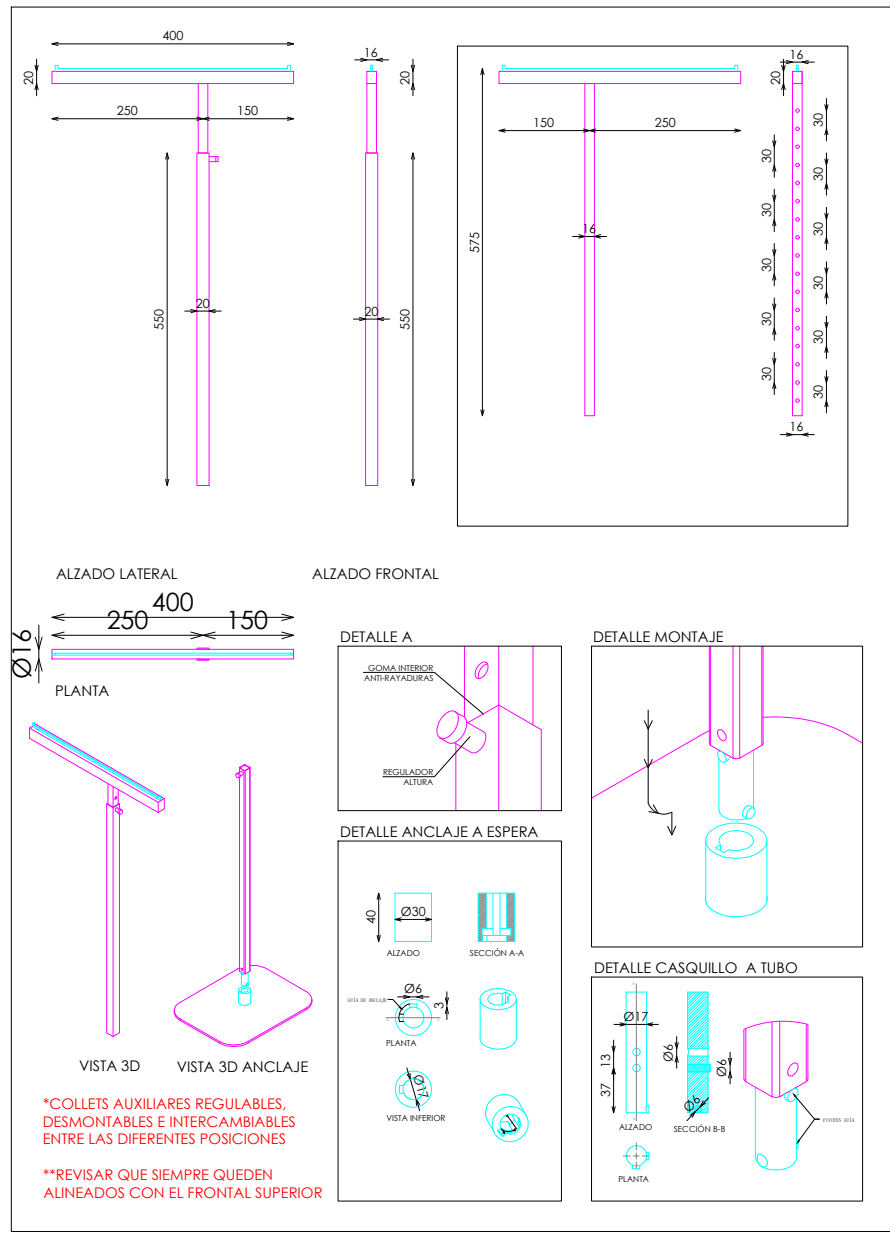


BANCO DOBLE 55x40xH55

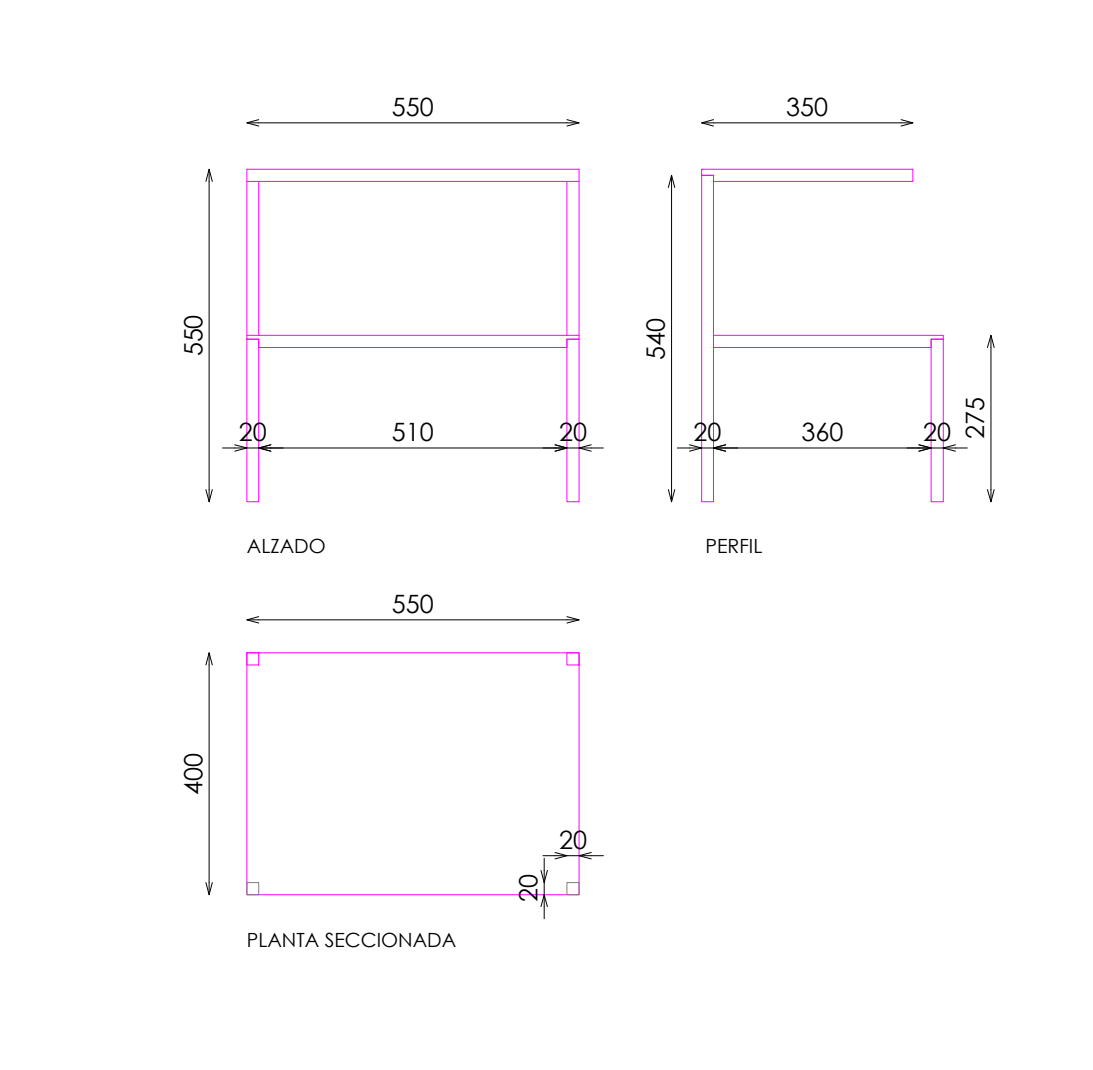

DETALLE FRONTALES EXTRAIBLES (TUBO MACIZO)

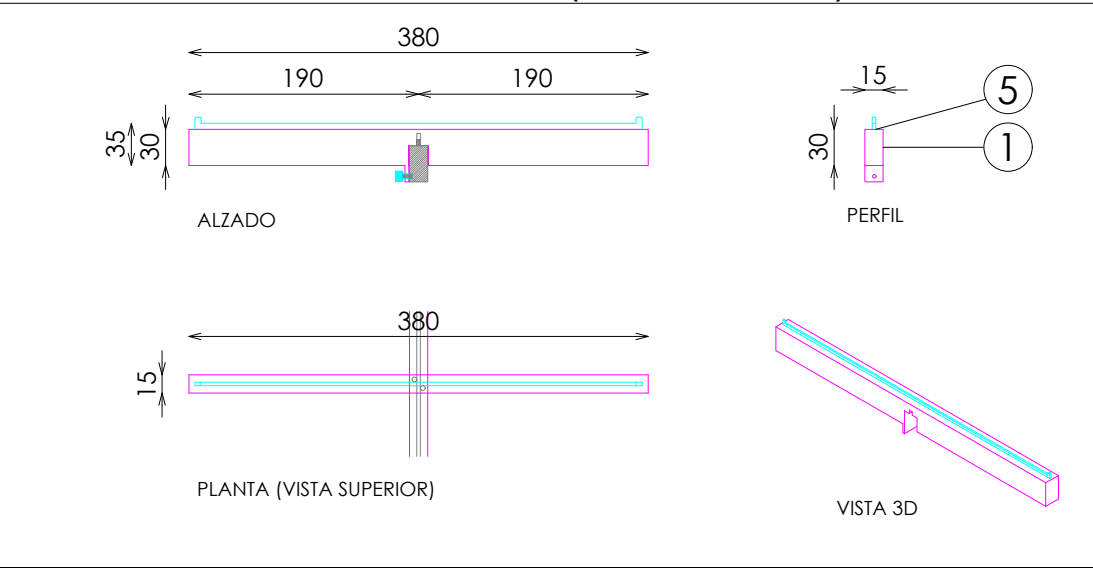

DETALLE A

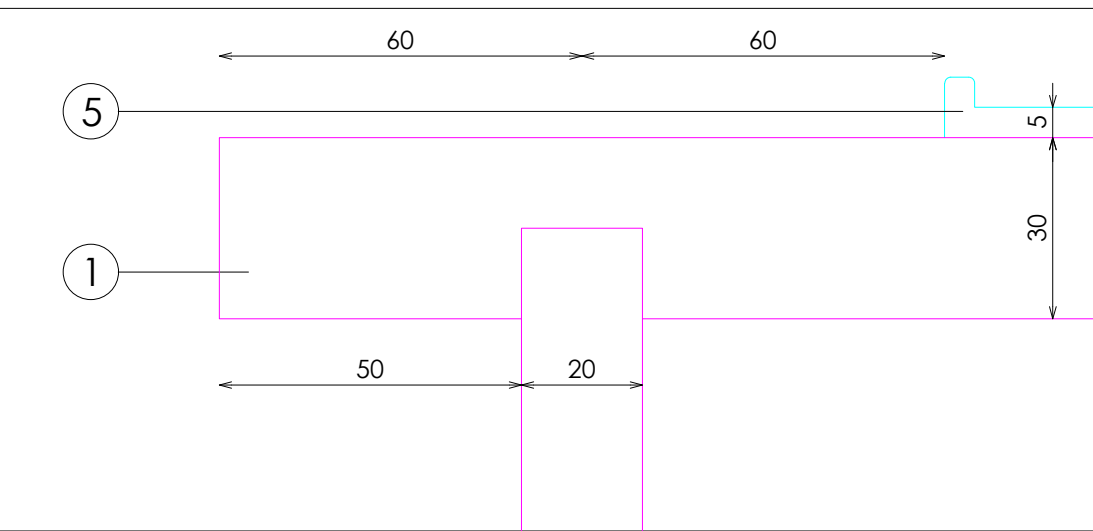

DOTACION

DESCRIPCION	Uds
BANCO DOBLE 55x40xH55	3
COLGADOR AUXILIAR REGULABLE	4
TAPON EXTRAIBLE TARIMA	6