




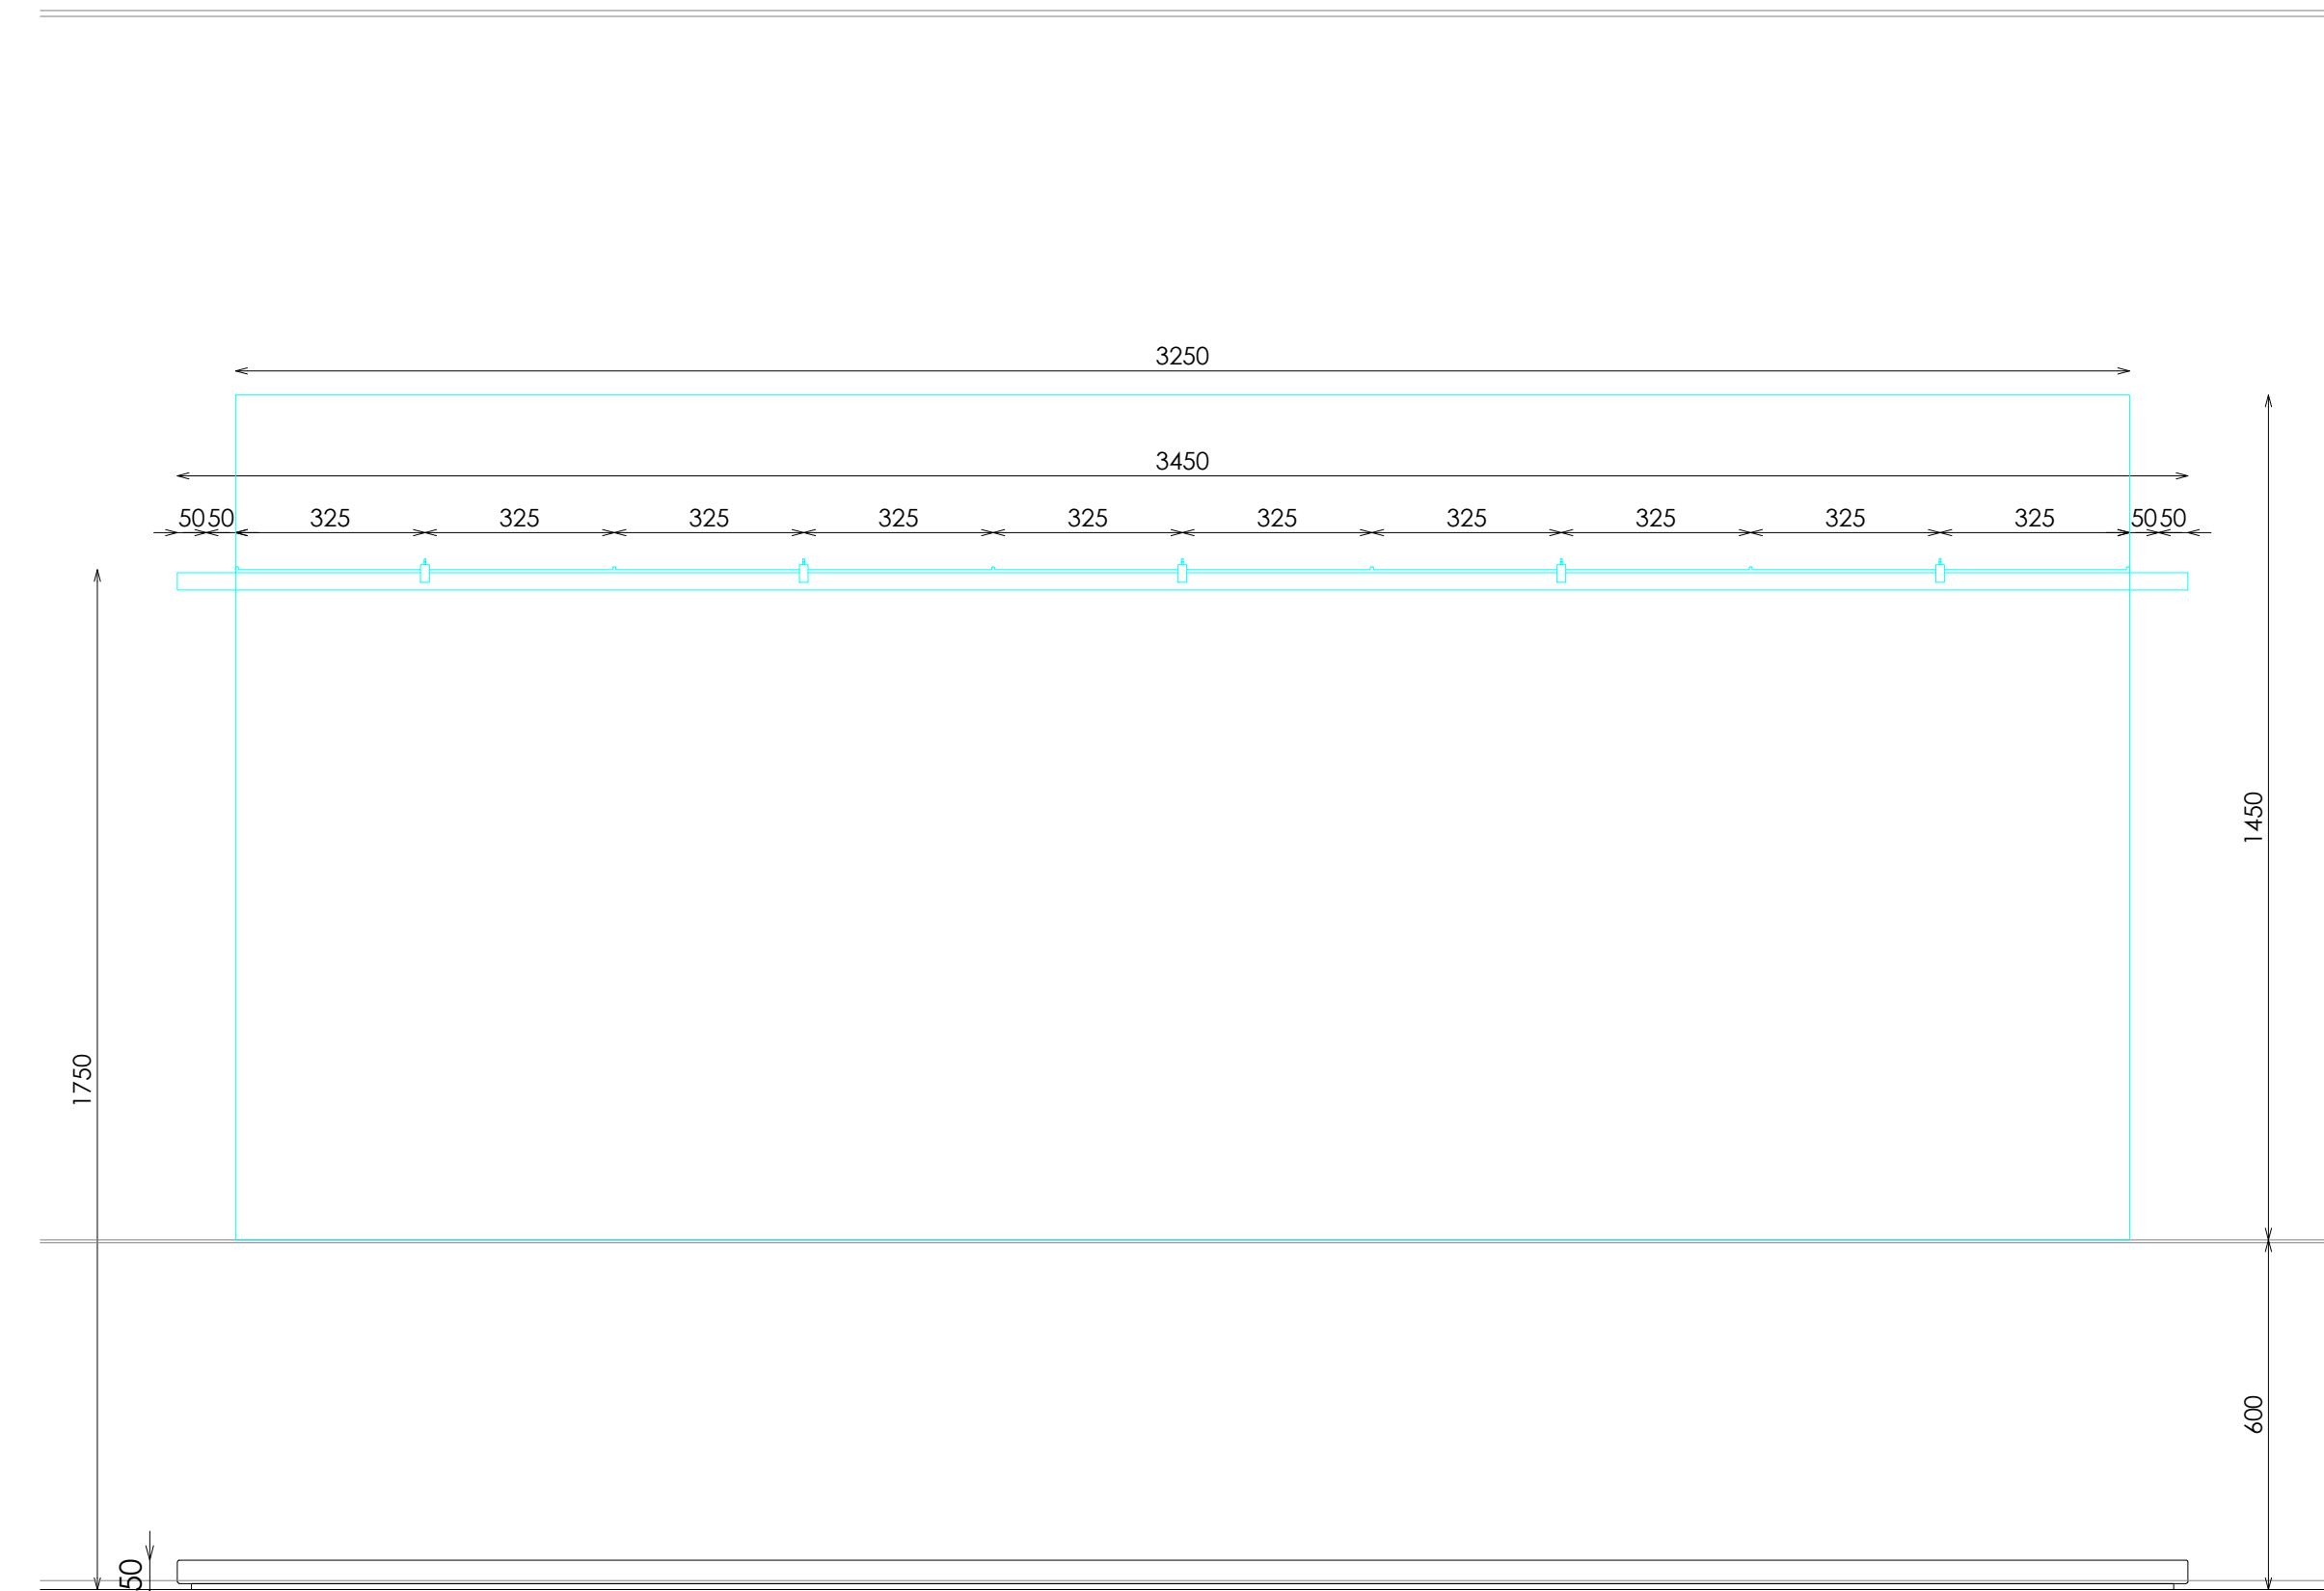


ALZADO FRONTAL

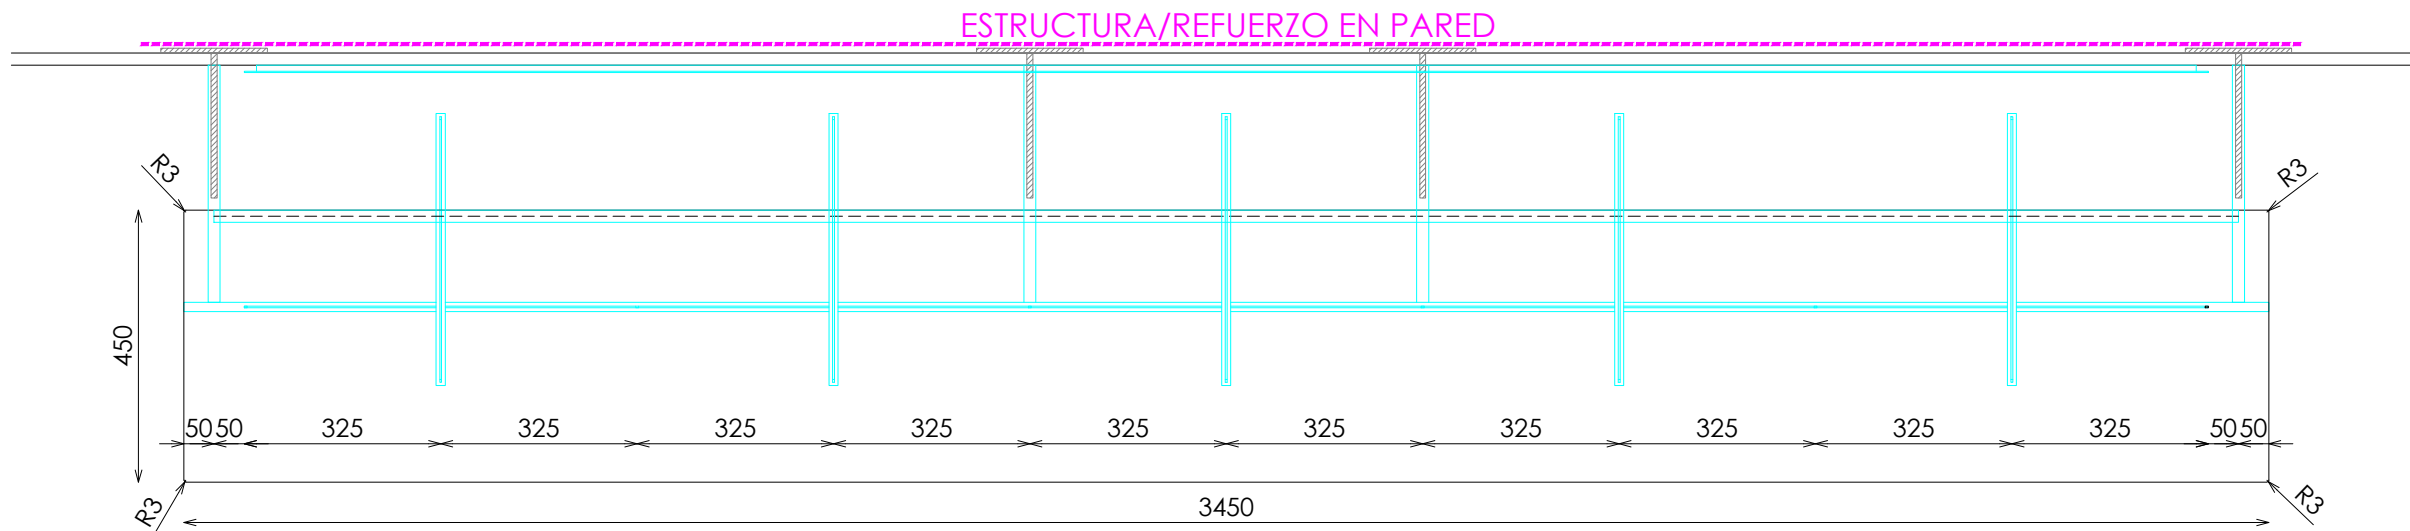

PLANTA

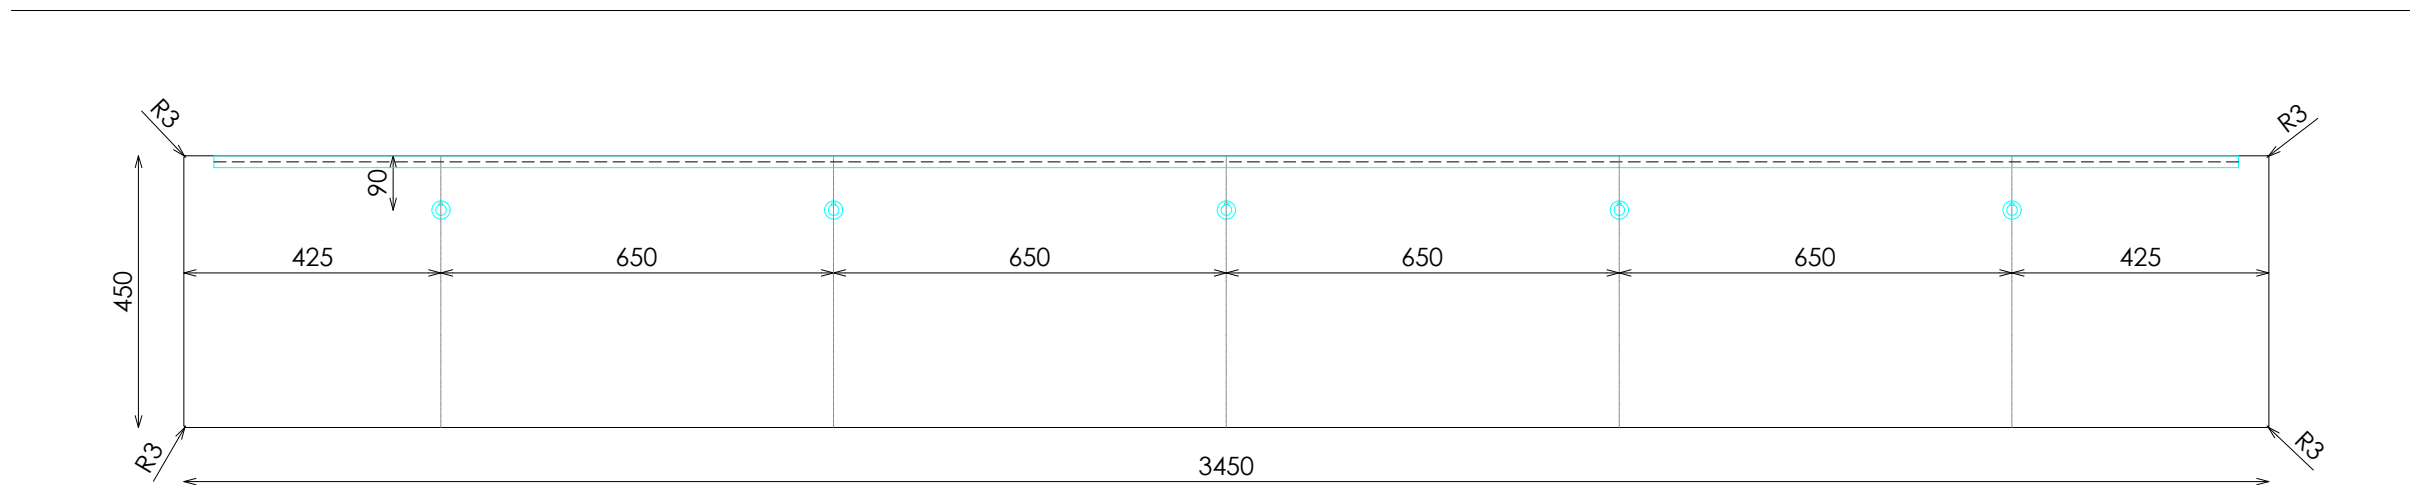


PLANTA (POSICIONES COLGADORES AUXILIARES)

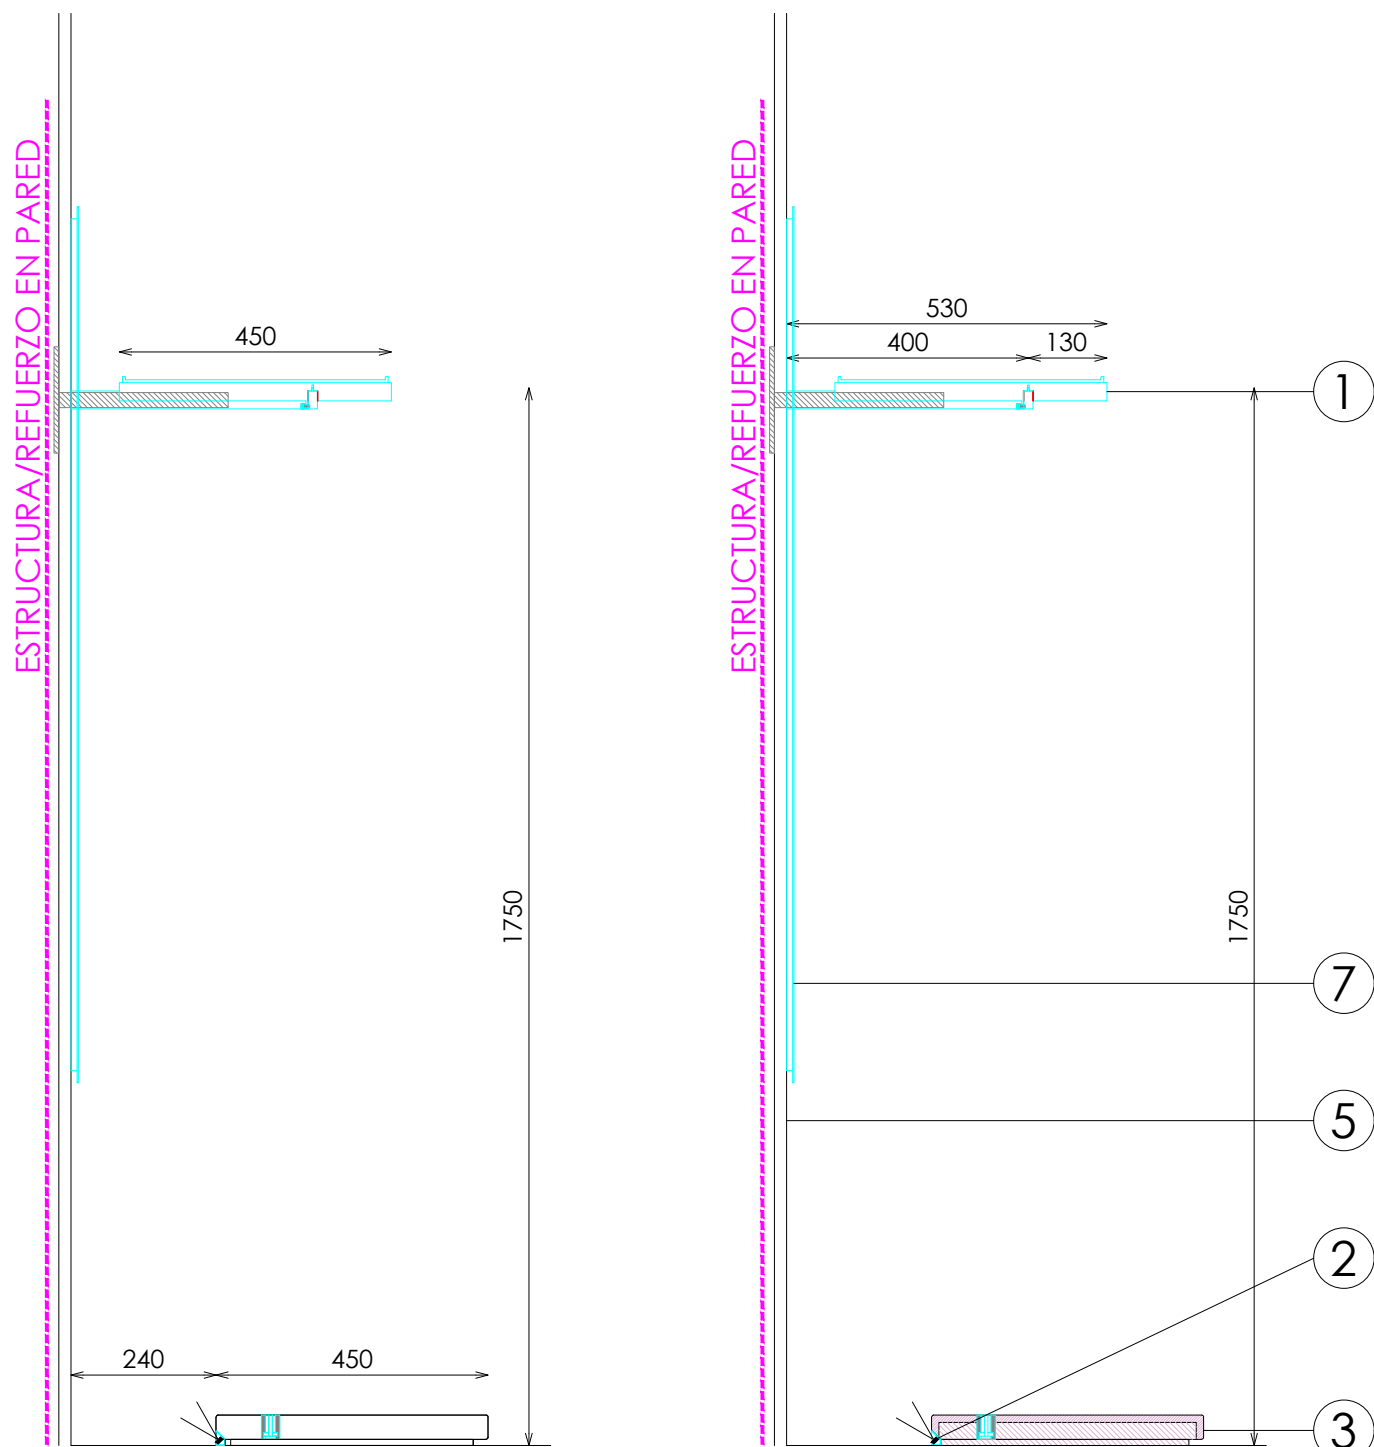


PERFIL


SECCIÓN

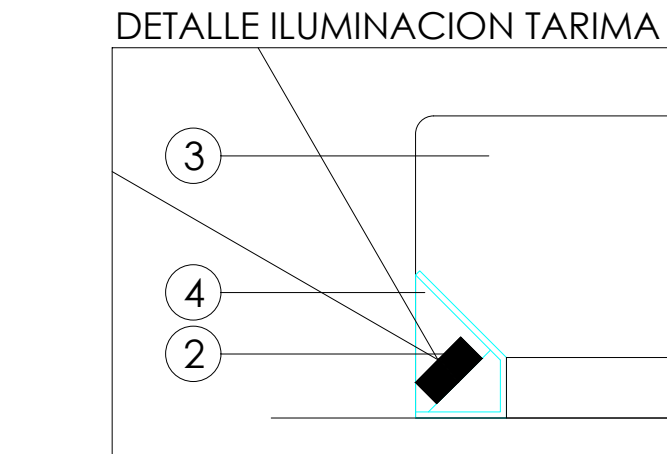


DETALLE ILUMINACION TARIMA

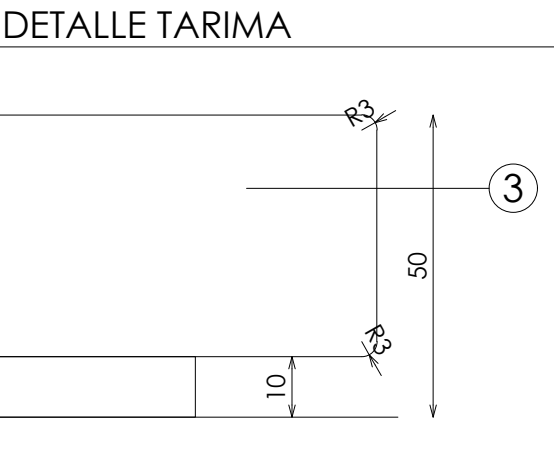

DETALLE TARIMA


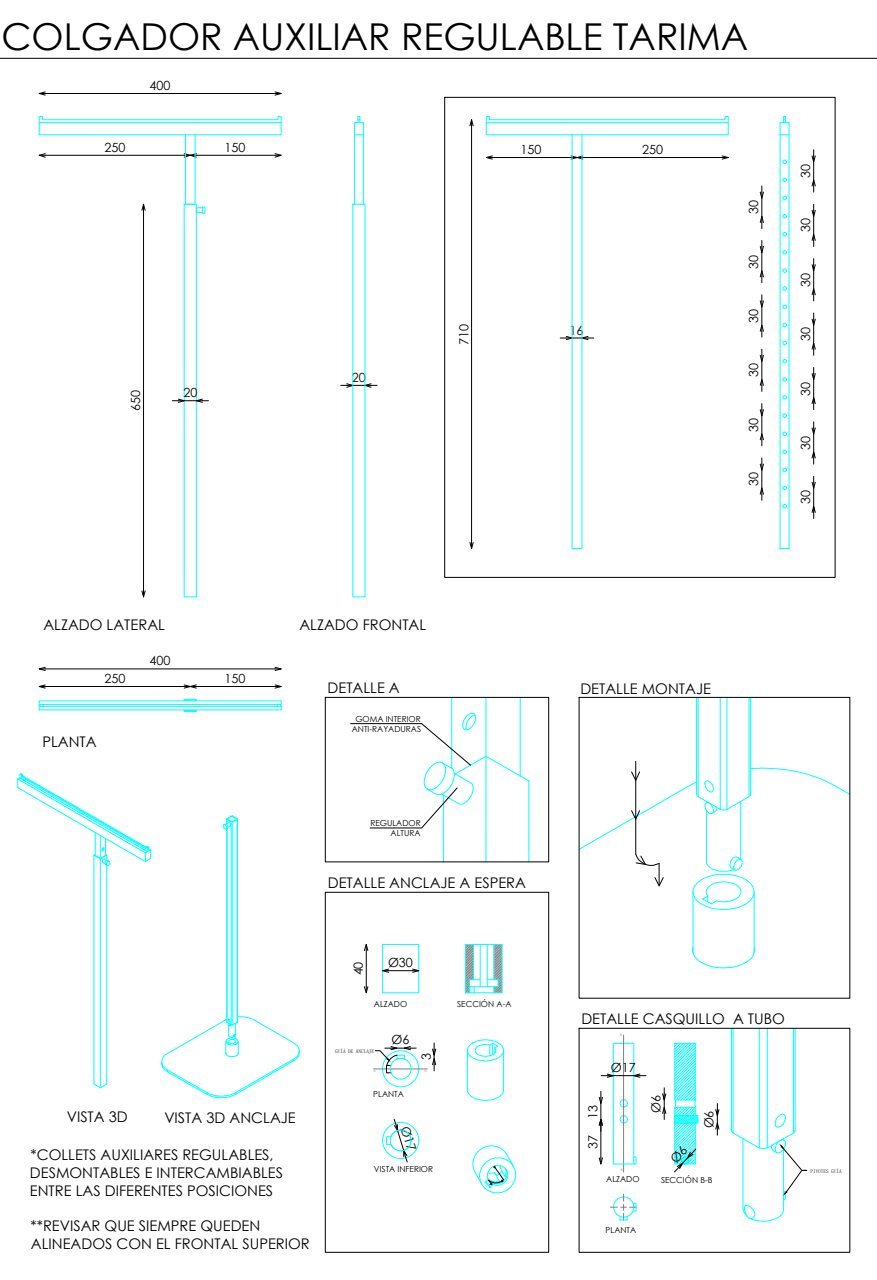


COLGADOR AUXILIAR REGULABLE TARIMA

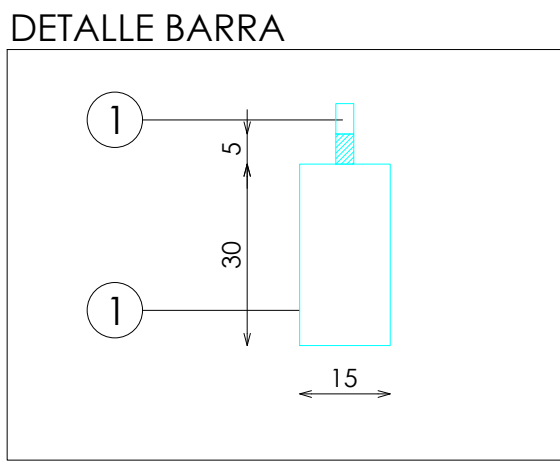


DETALLE BARRA

VOLUMENES H30 + H20

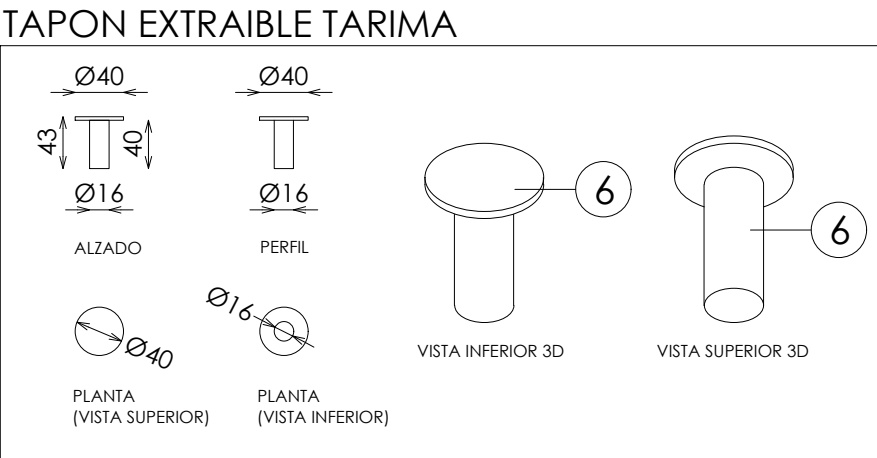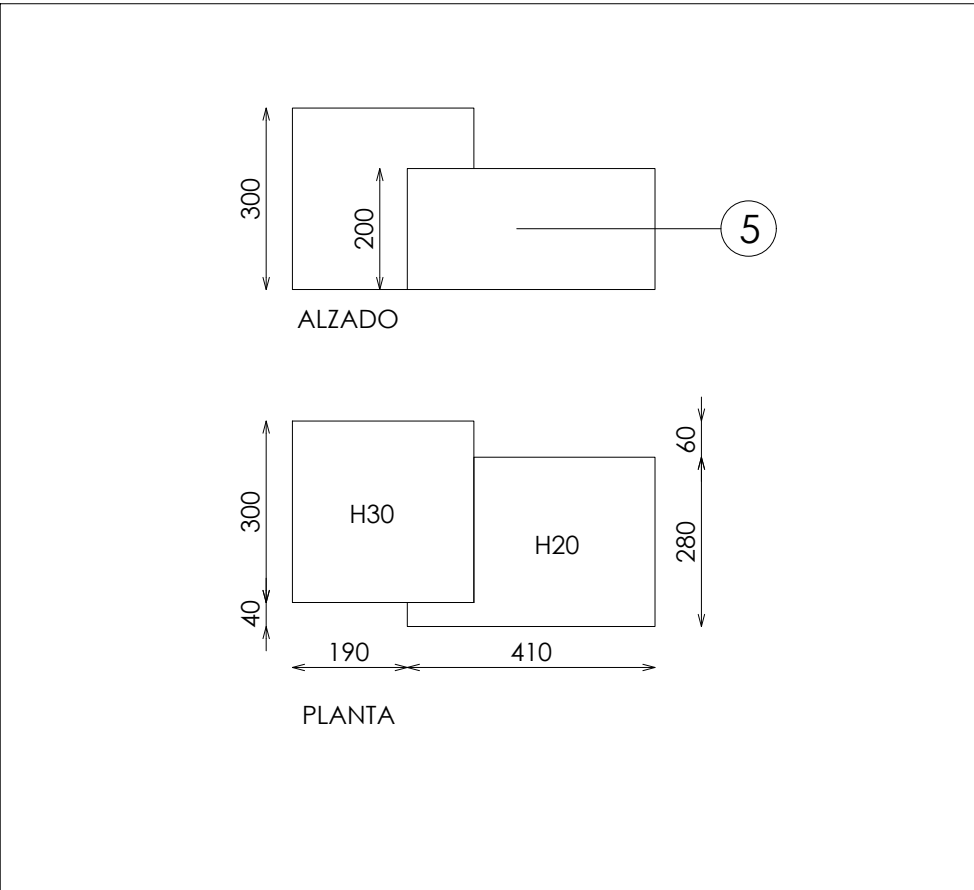

TAPON EXTRAIBLE TARIMA

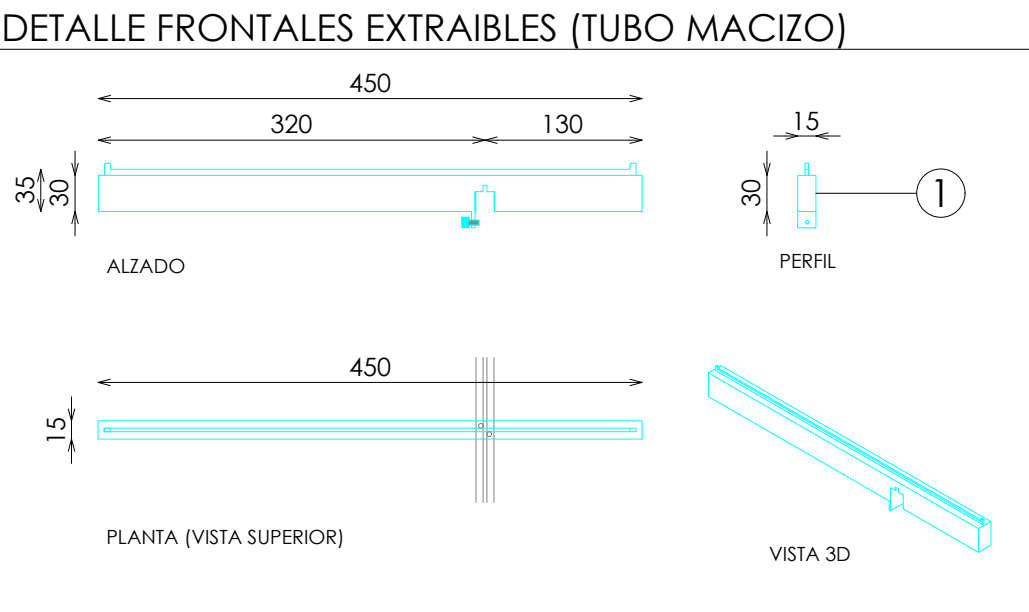

DETALLE FRONTALES EXTRAIBLES (TUBO MACIZO)

DESCRIPCION	Uds
COLGADOR AUXILIAR REGULABLE EN TARIMA	2
TAPON EXTRAIBLE TARIMA	5
FRONTAL EXTRAIBLE	5
VOLUMENES H30 + H20	1

DOTACION