




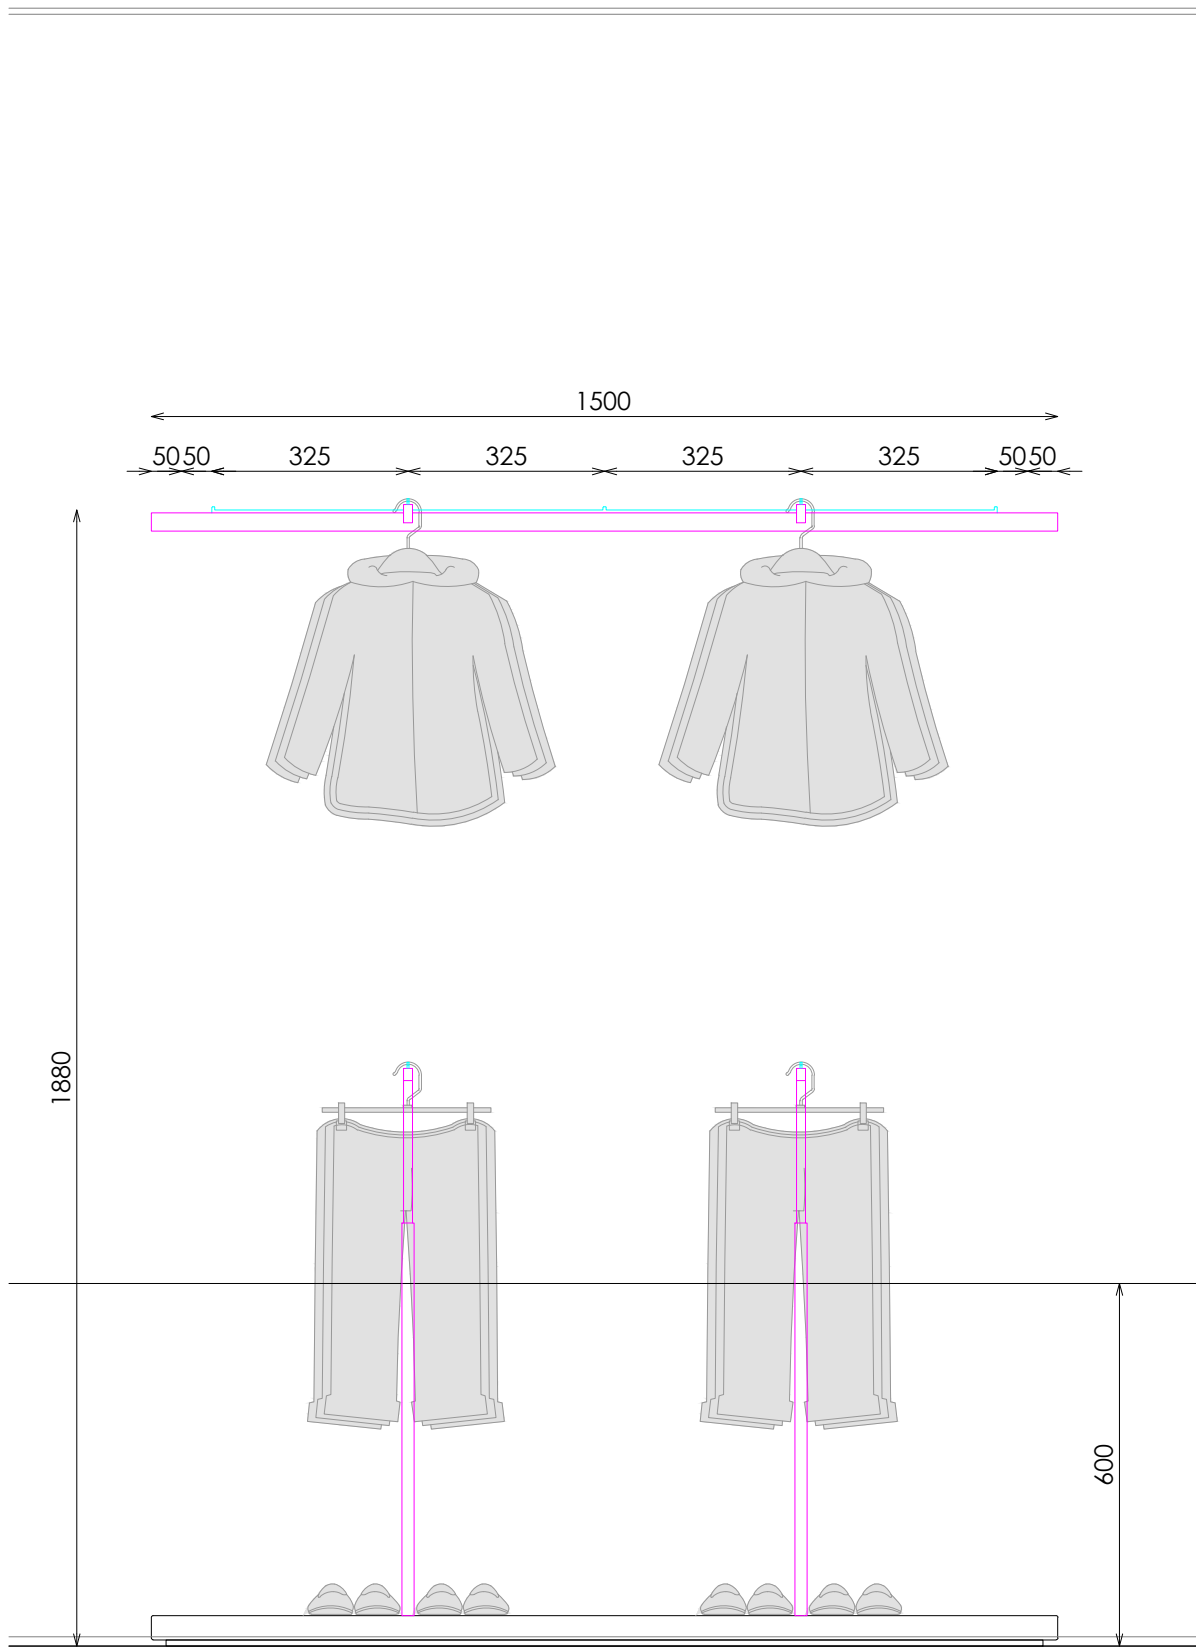


ALZADO FRONTAL

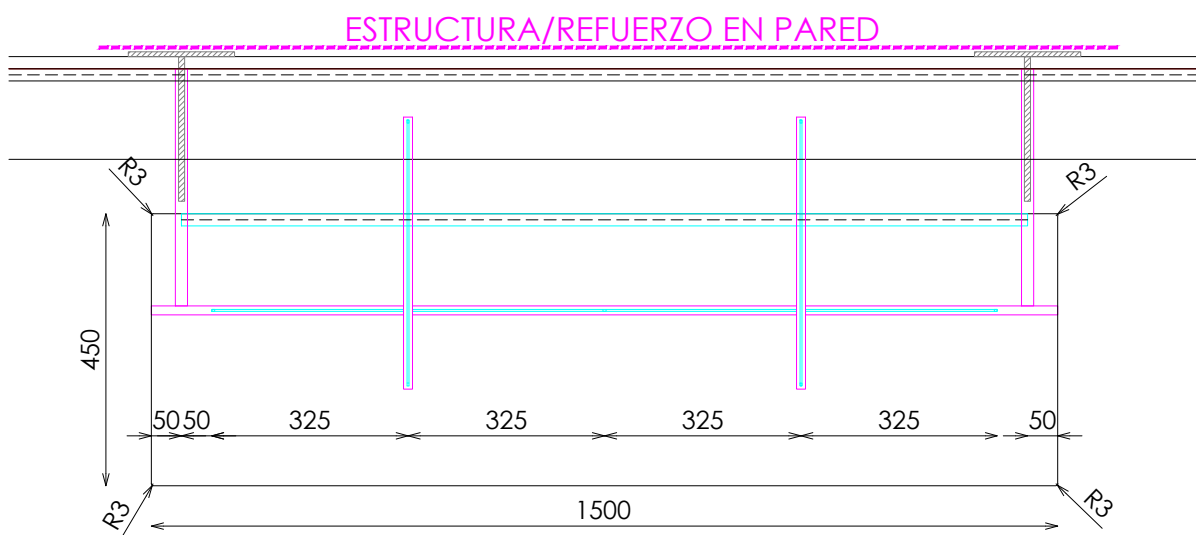


PLANTA

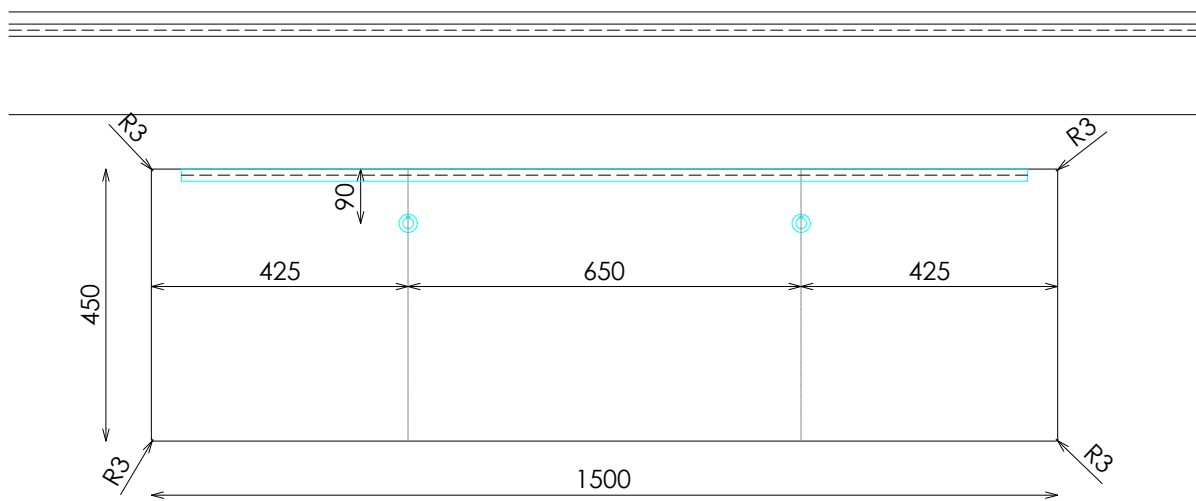

PLANTA (POSICIONES COLGADORES AUXILIARES)

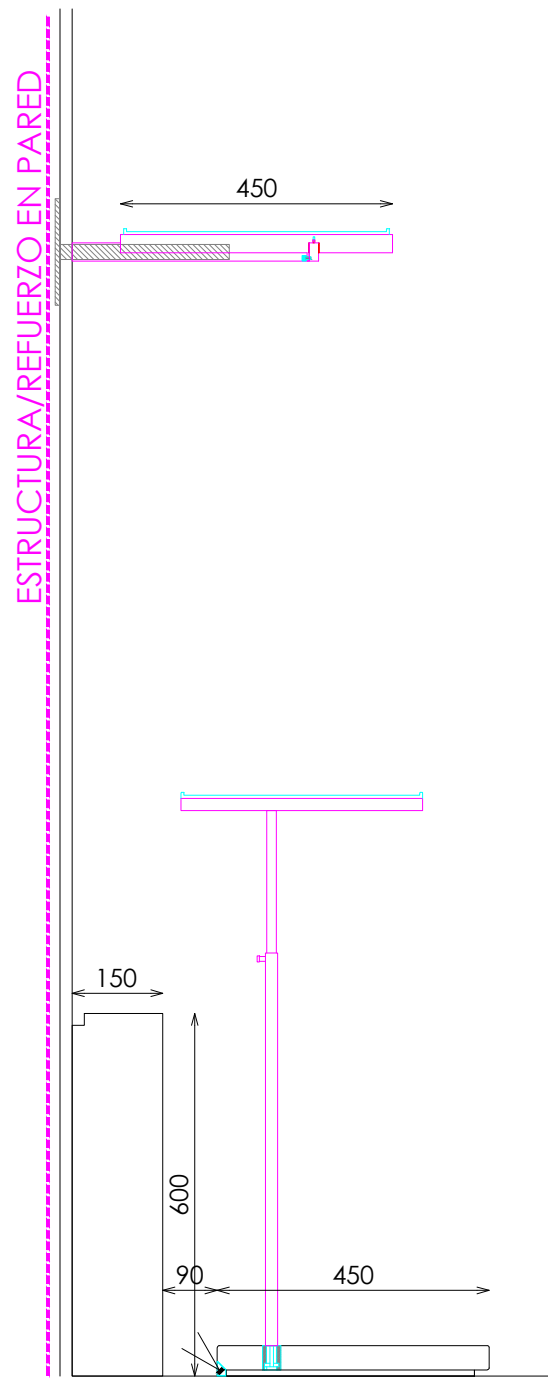

PERFIL

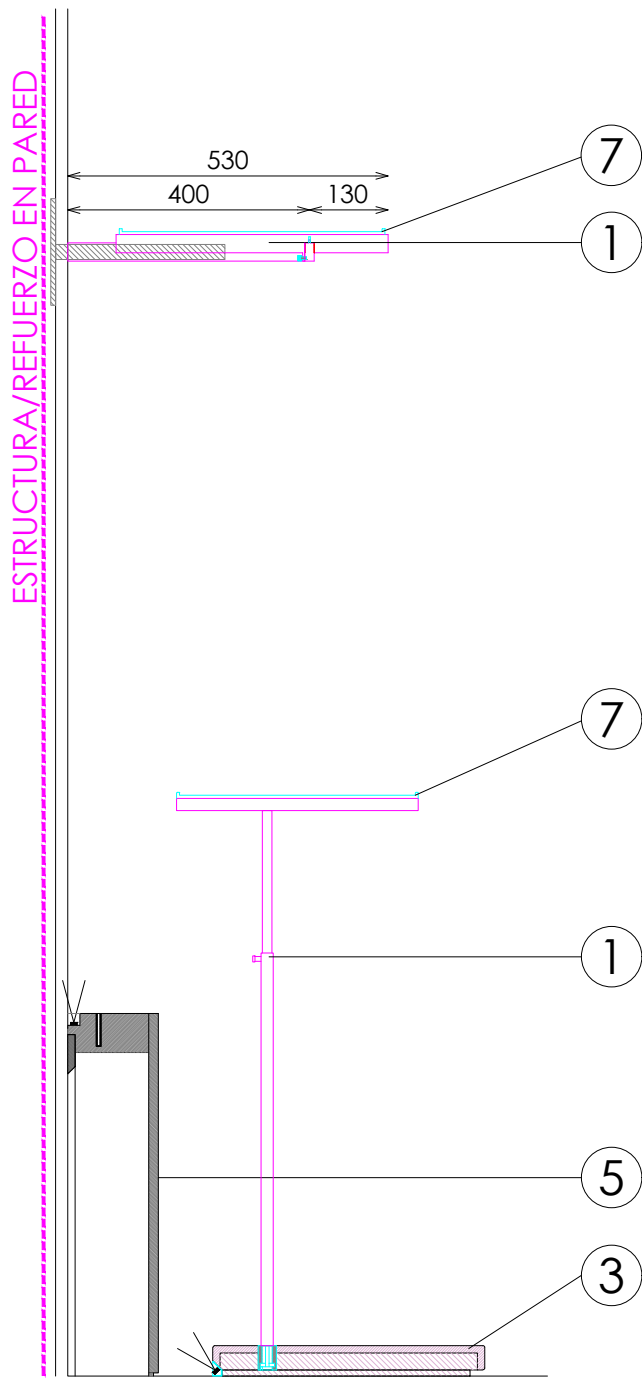


SECCIÓN


ACABADOS

- 1 METAL LACADO NCS 2005-Y50R MATE. REF:2510
- 2 ILUMINACION LED APOLLO PW 15W 3000°K
- 3 KRION MARFIL NATURE 0504 ARENADO FINO
- 4 PERFIL ALUMINIO LACADO NCS 2005-Y50R
- 5 UNDORA TRAVERTINO NAVONA CREMA EXTRA MATE. REF 2509
- 6 LACADO NCS S2005-Y50R MATE
- 7 ACERO INOX SATINADO ESTANDAR. REF 2202


DETALLE BARRA

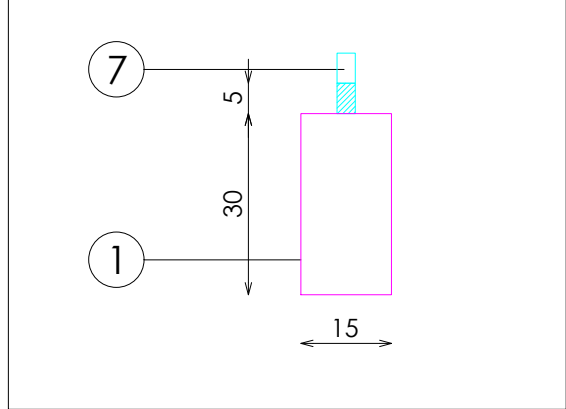


DETALLE ILUMINACION TARIMA

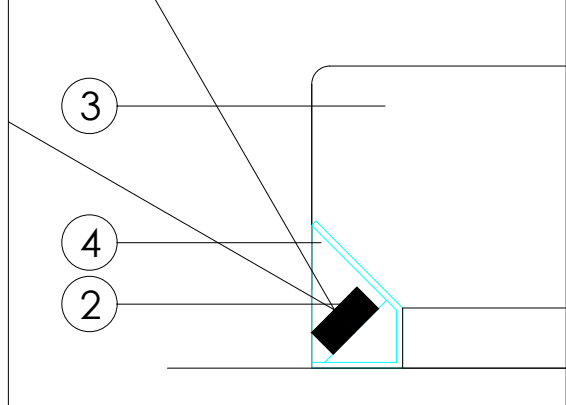


DETALLE TARIMA

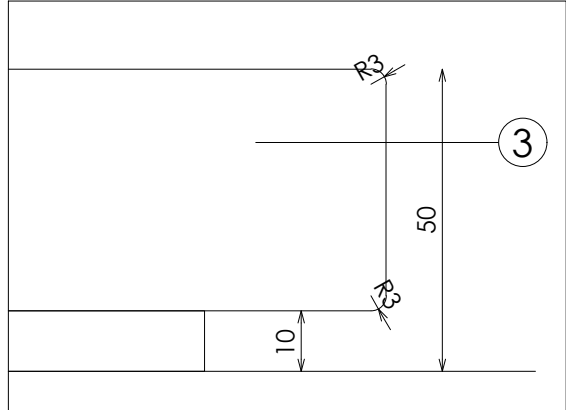


TAPON EXTRAIBLE TARIMA

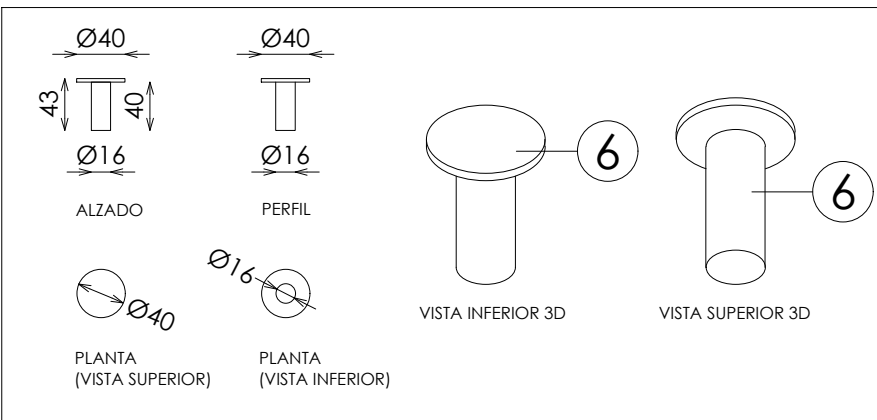

COLGADOR AUXILIAR REGULABLE TARIMA

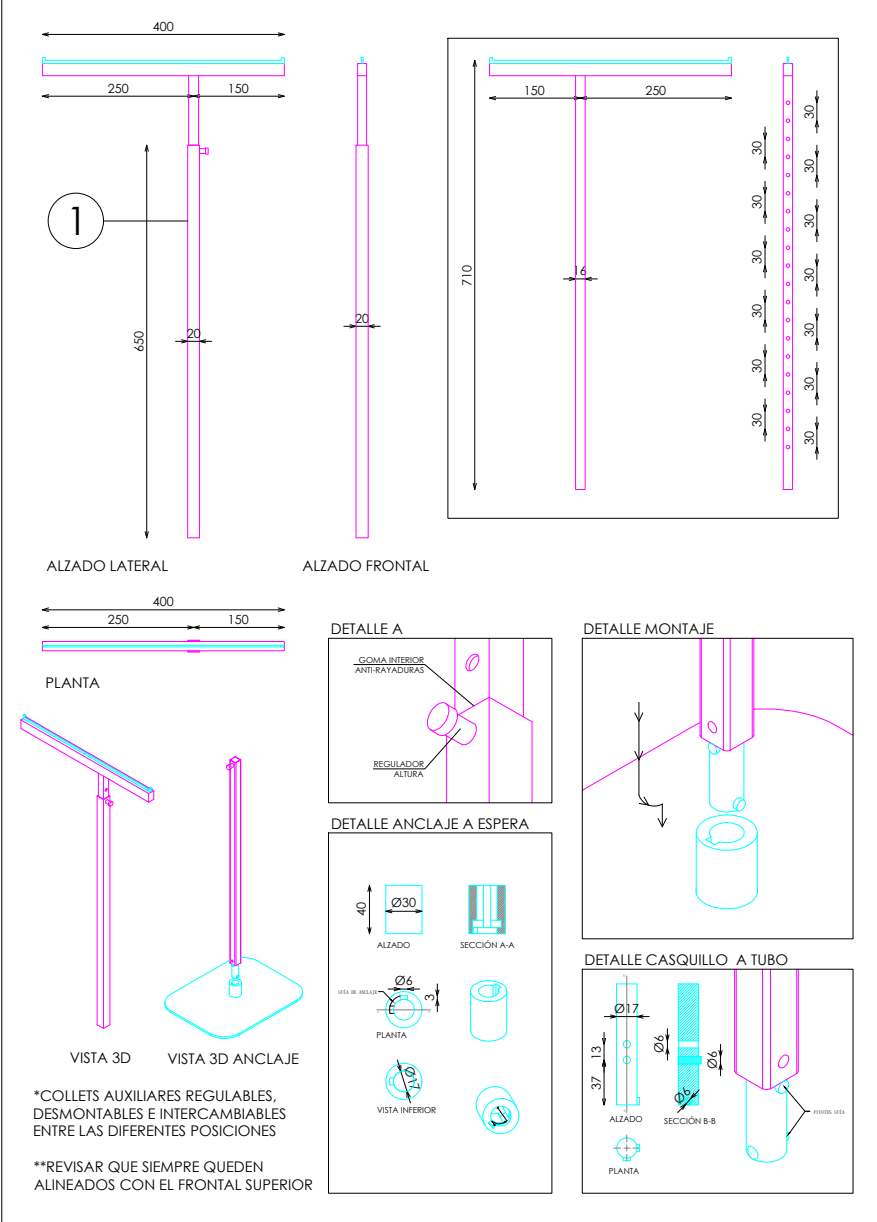

DETALLE FRONTALES EXTRAIBLES (TUBO MACIZO)

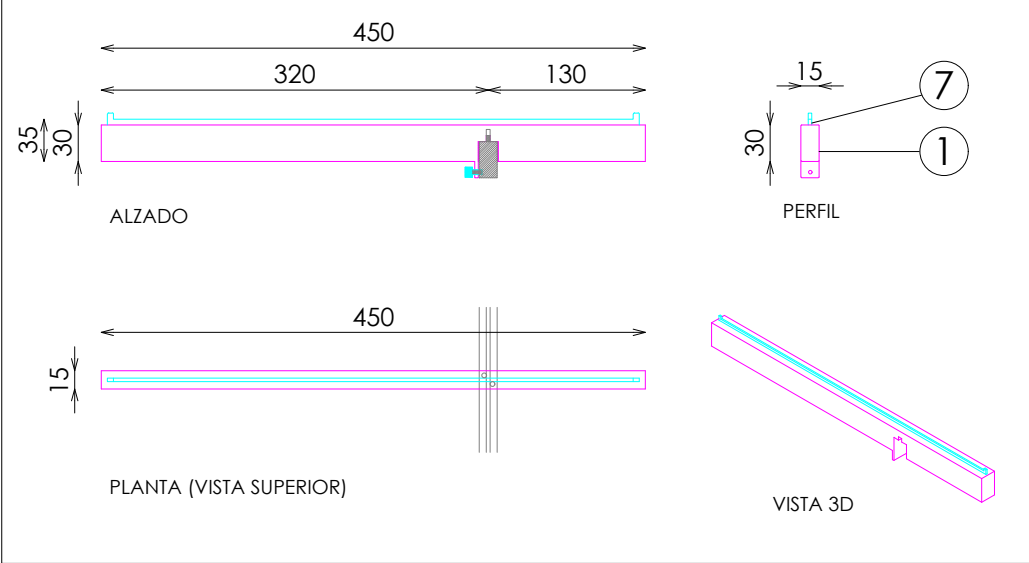

DOTACION

DESCRIPCION	Uds
FRONTAL EXTRAIBLE	2
COLGADOR AUXILIAR REGULABLE EN TARIMA	2
TAPON EXTRAIBLE TARIMA	2