



ACABADOS

- 1 METAL ACABADO NEGRO M830 REF.2004
- 2 ACERO INOX SATINADO ESTANDAR. REF 2202
- 3 DM ACABADO CRYSTAL WHITE REF.2203
- 4 ILUMINACION LED OPALUX 3100°K


*NOTA: REALIZAR HUECO BAJO TARIMA PARA UBICAR LOS DRIVERS

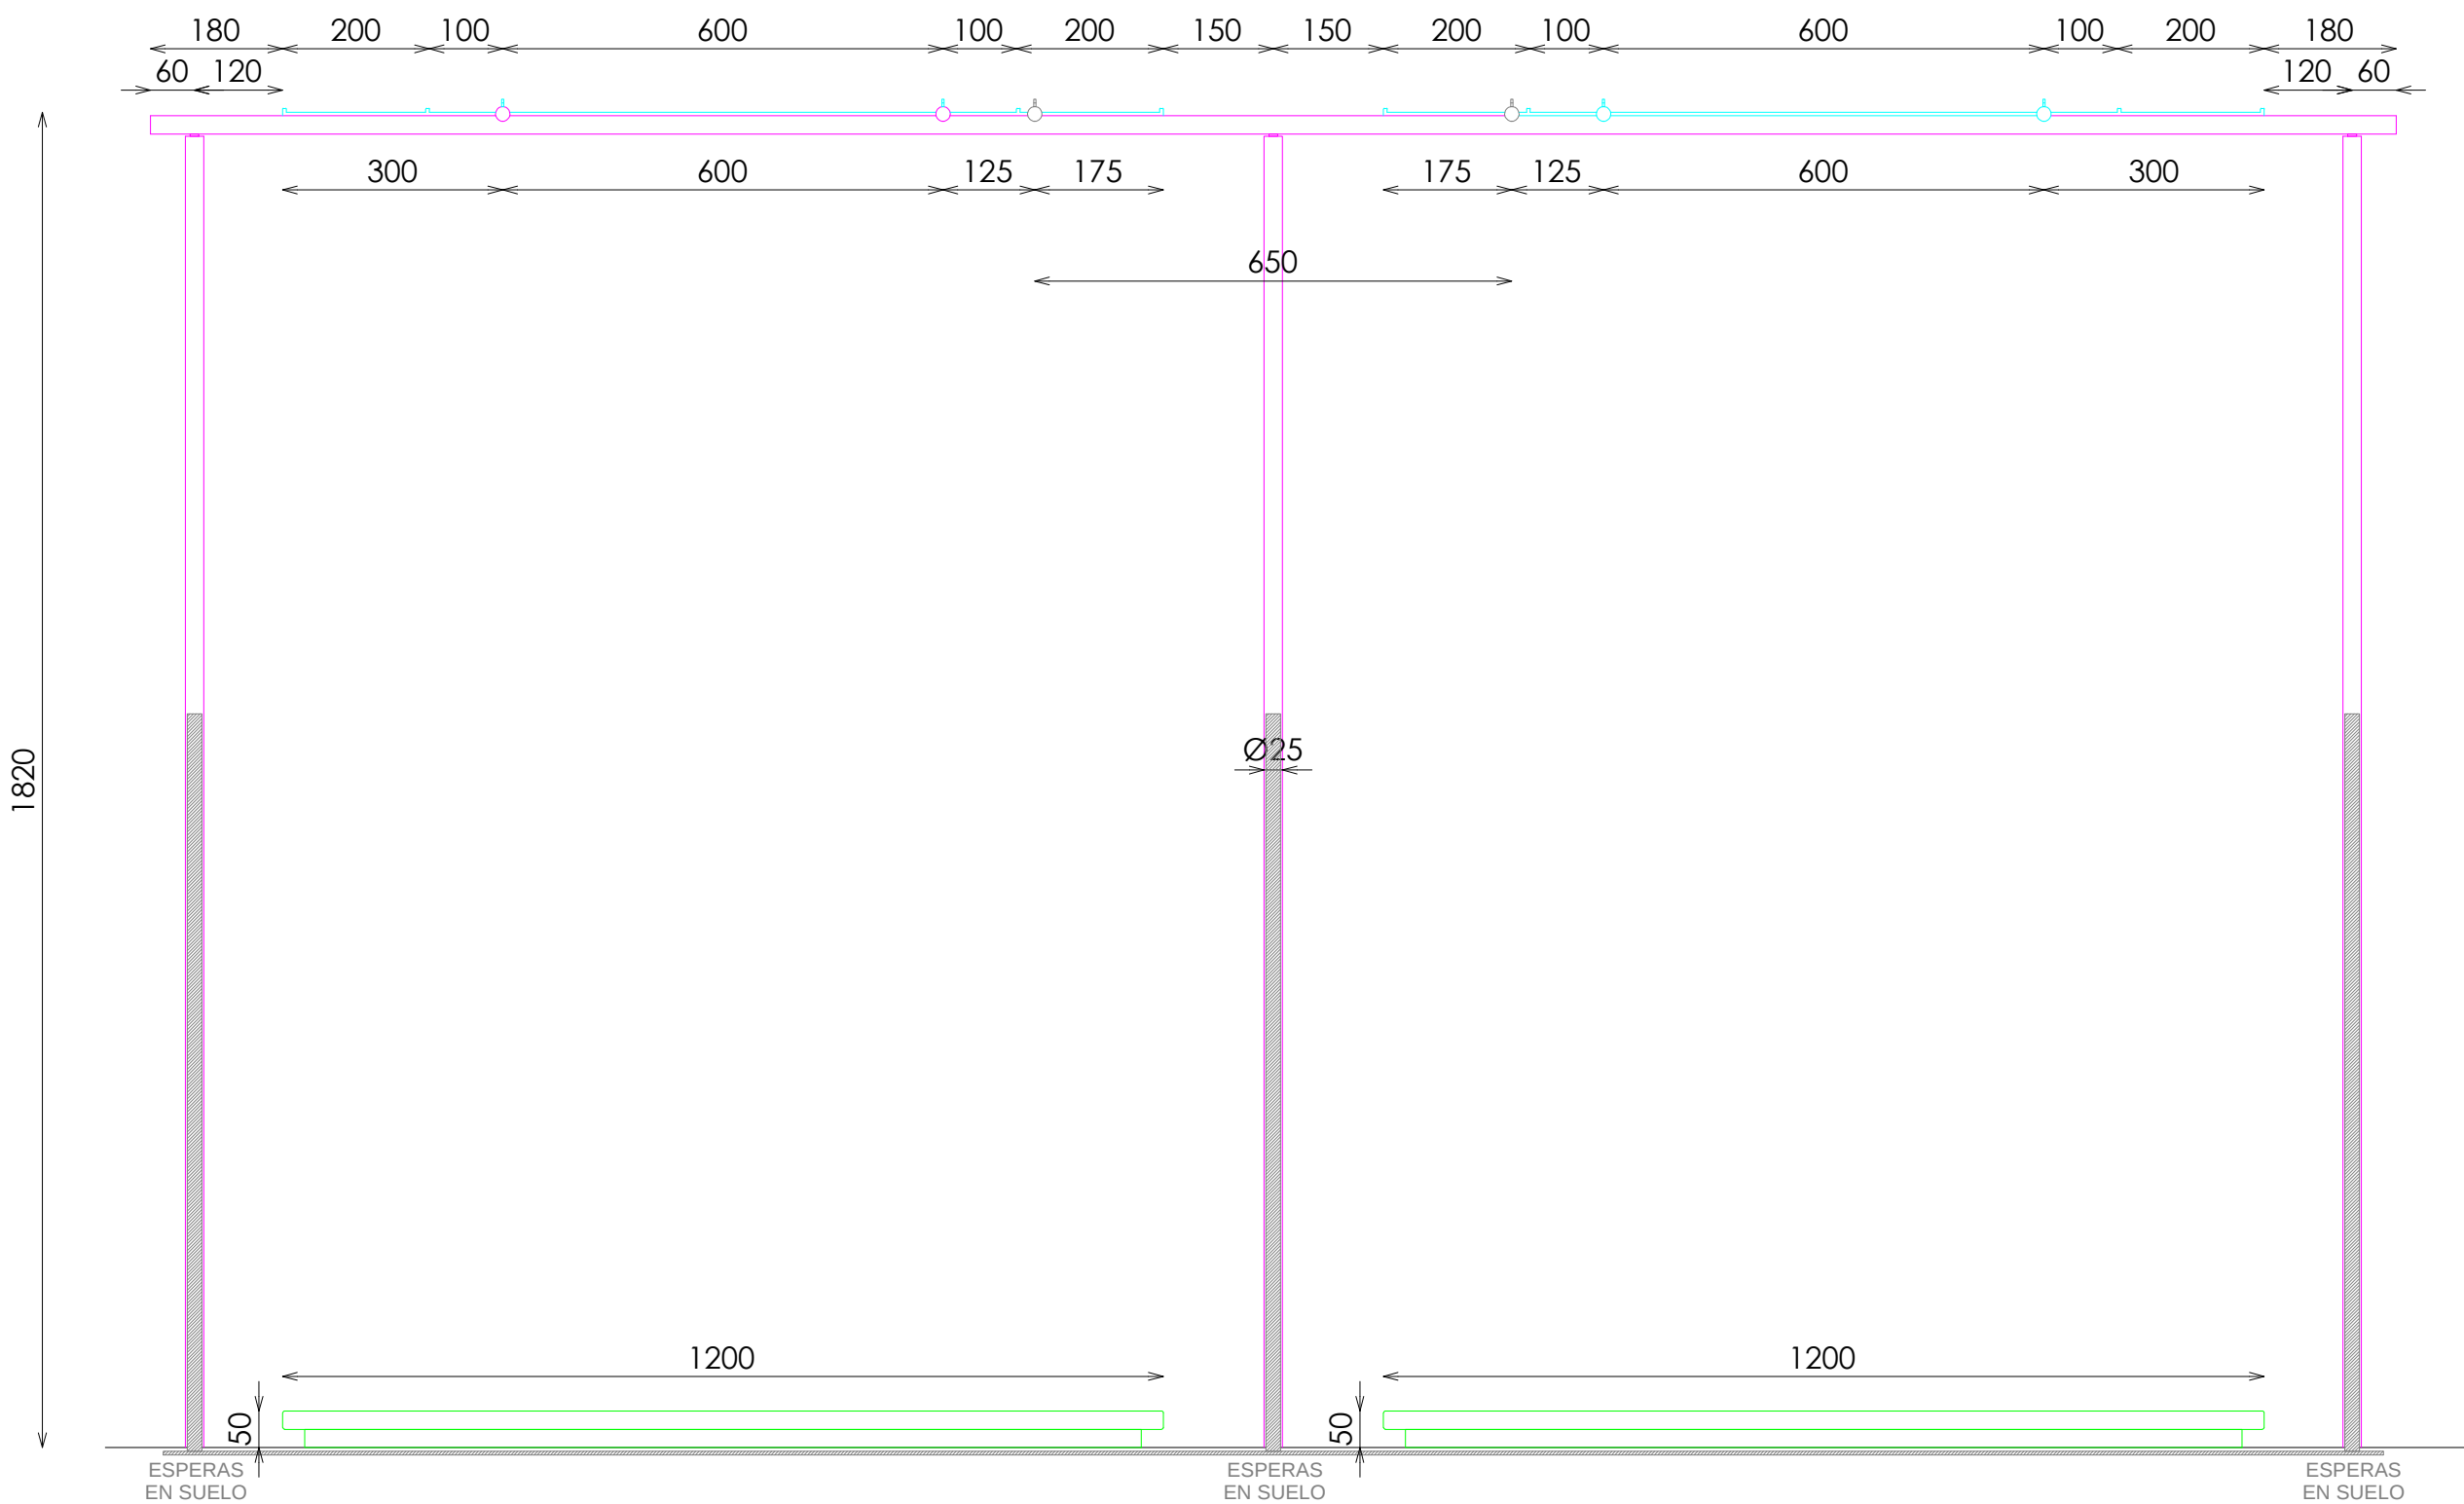

ALZADO FRONTAL

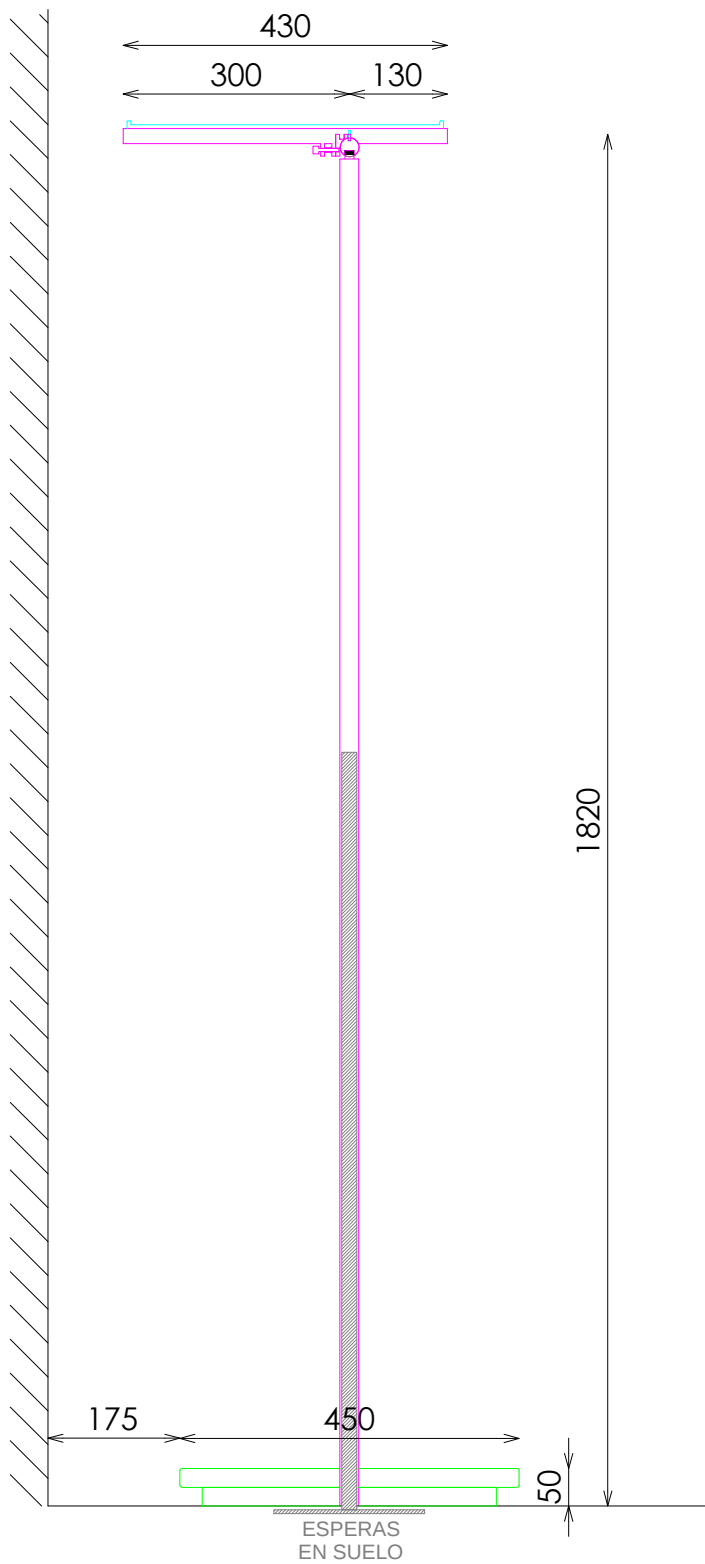


SECCIÓN

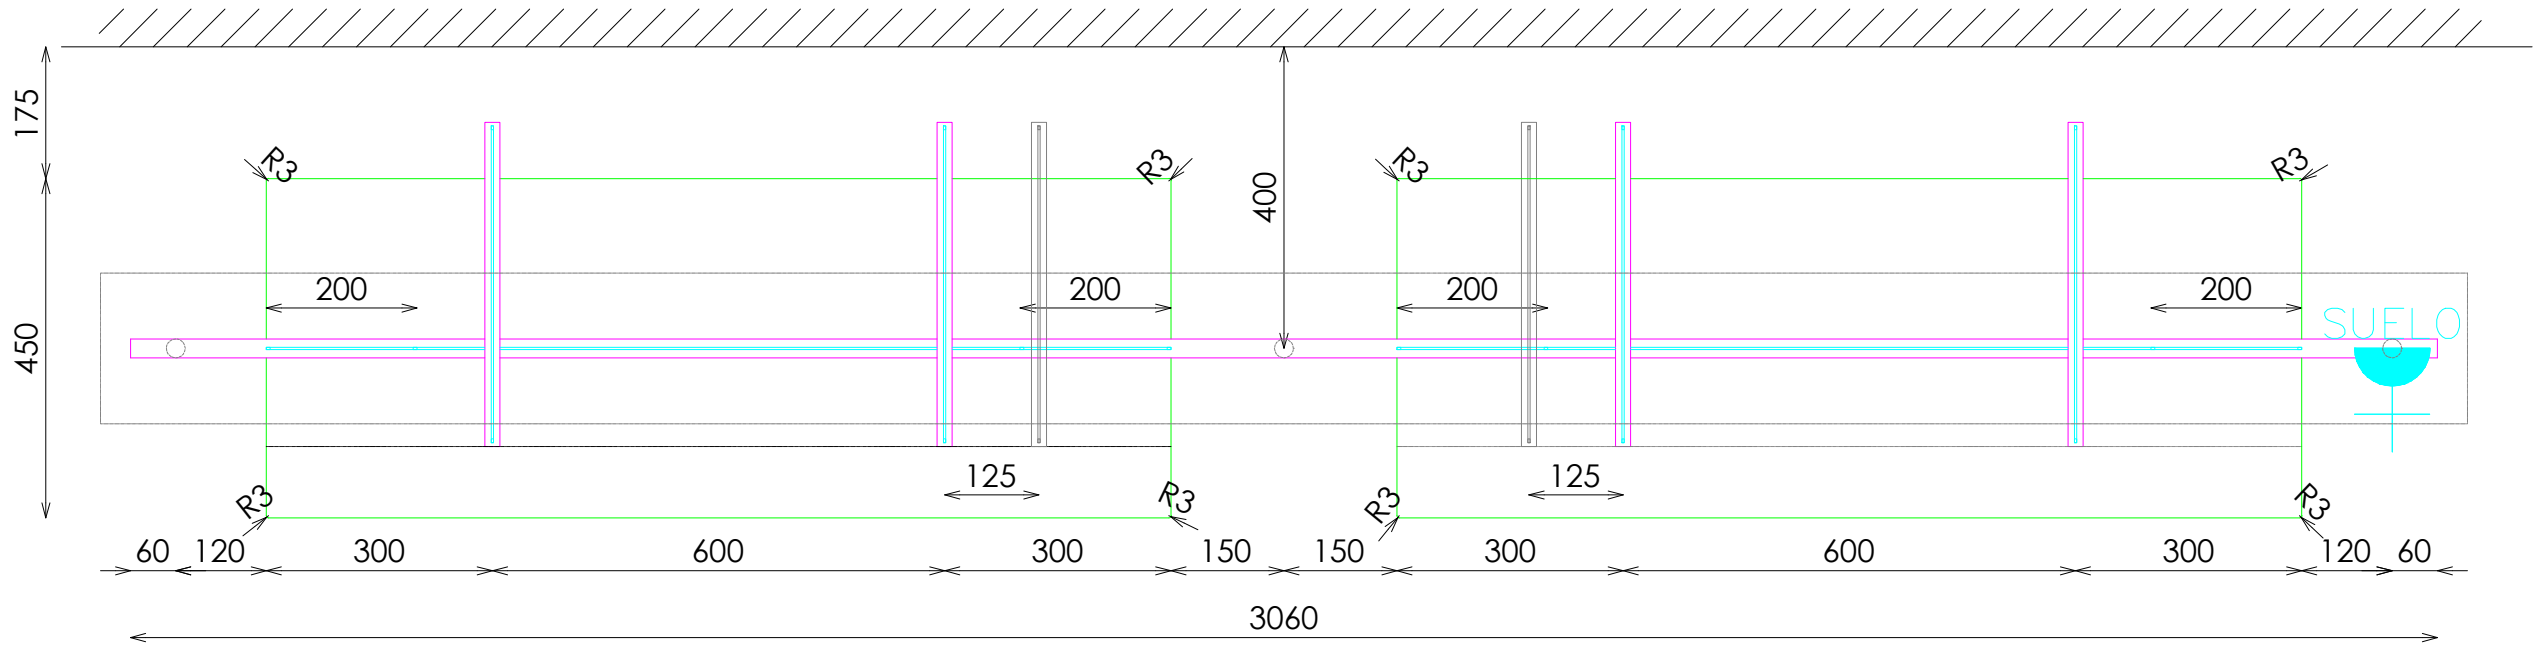


PLANTA


DETALLE ANCLAJE
PINCHO COMP.

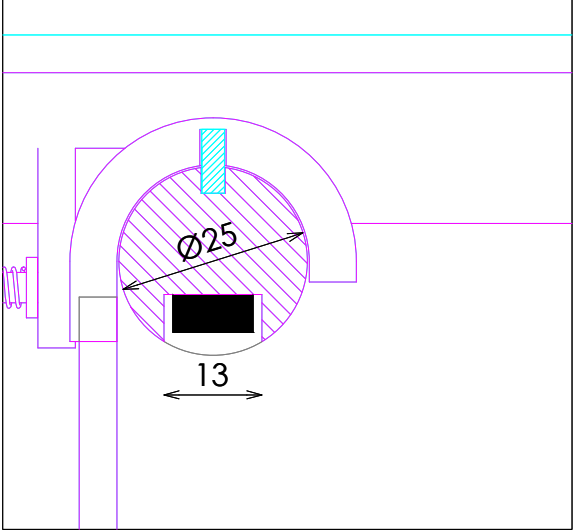


DETALLE BARRA
ANCLAJE FRONTALES

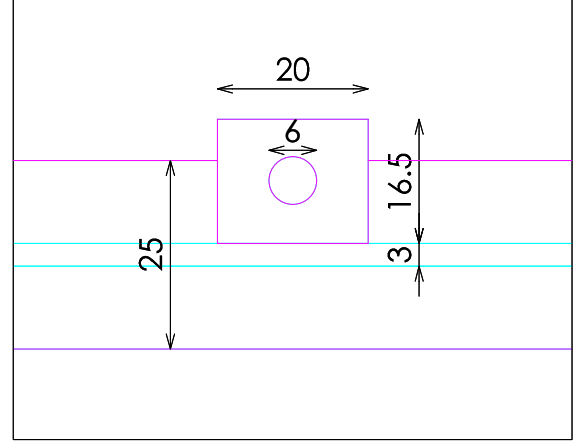


DETALLE ANCLAJE
FRONTALES EXTRAIBLES

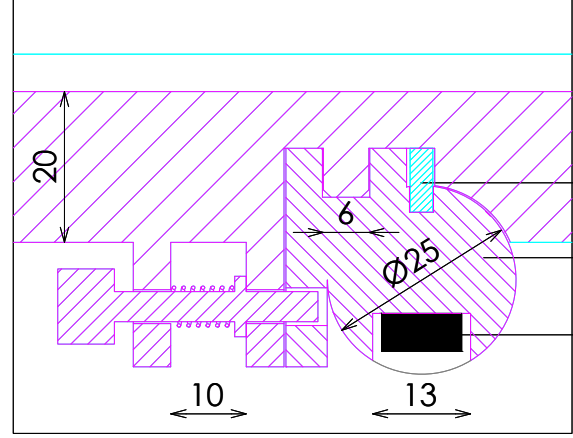

FRONTAL EXTRAIBLE

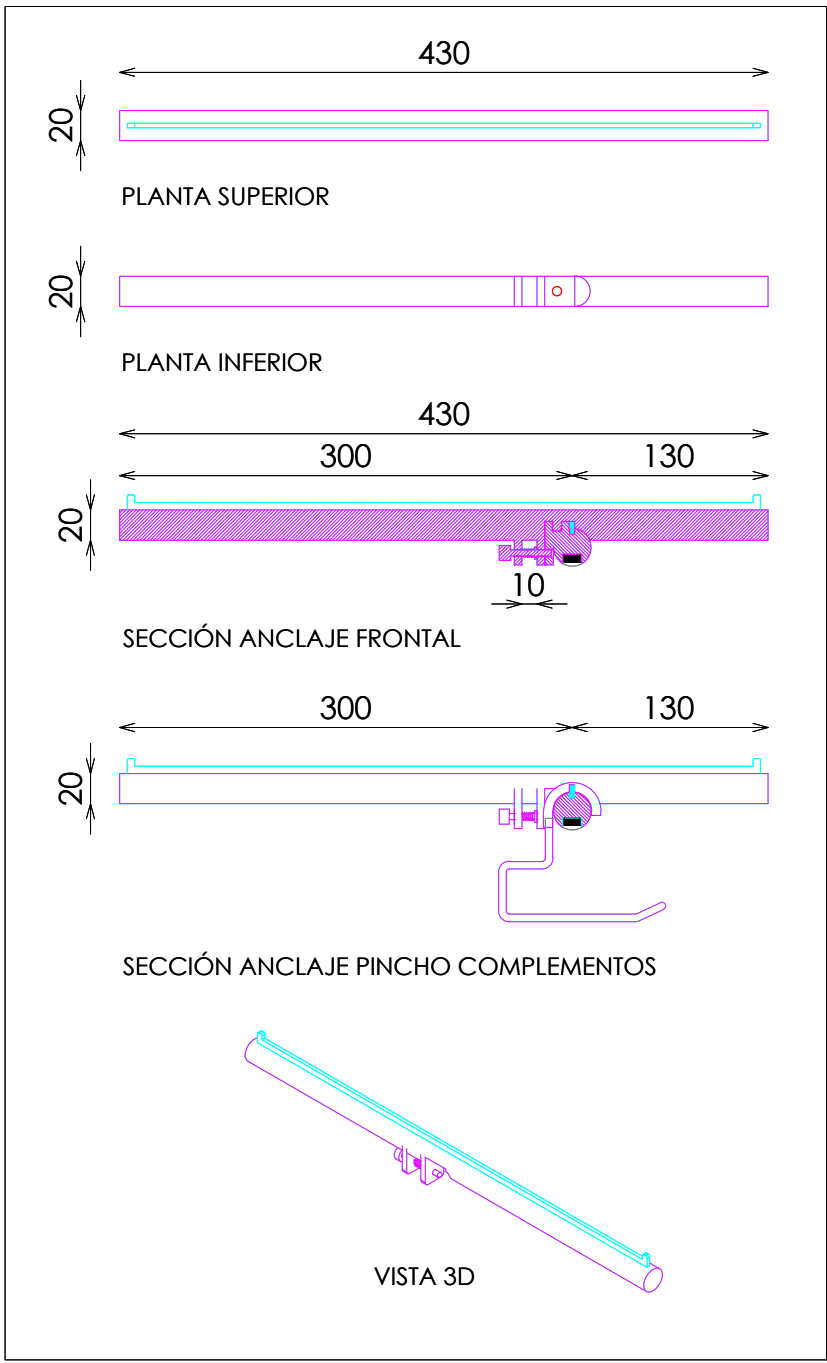

DETALLE BASE

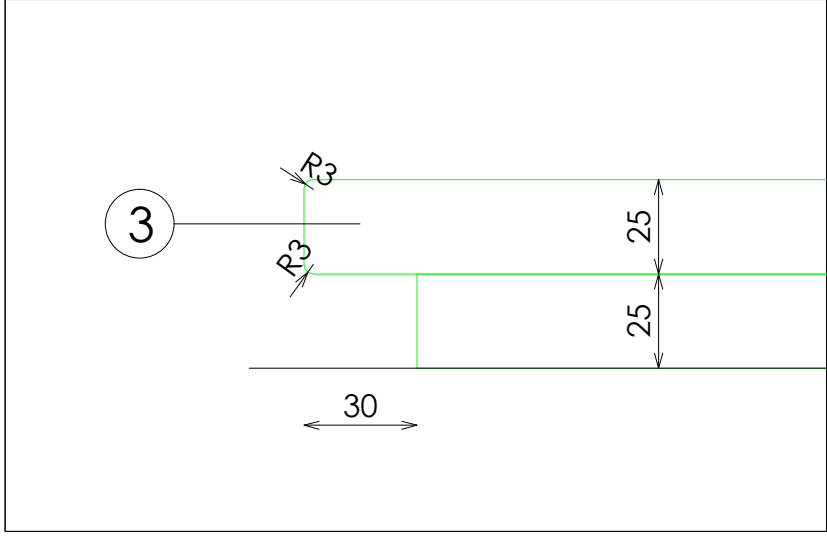

DOTACION

DESCRIPCION	Uds
FRONTAL EXTRAIBLE (TUBO MACIZO)	4