



ACABADOS


- 1 METAL ACABADO NEGRO M830 REF.2004
- 2 ACERO INOX SATINADO ESTANDAR. REF 2202
- 3 DM ACABADO CRYSTAL WHITE REF.2203
- 4 ILUMINACION LED OPALUX 3100°K

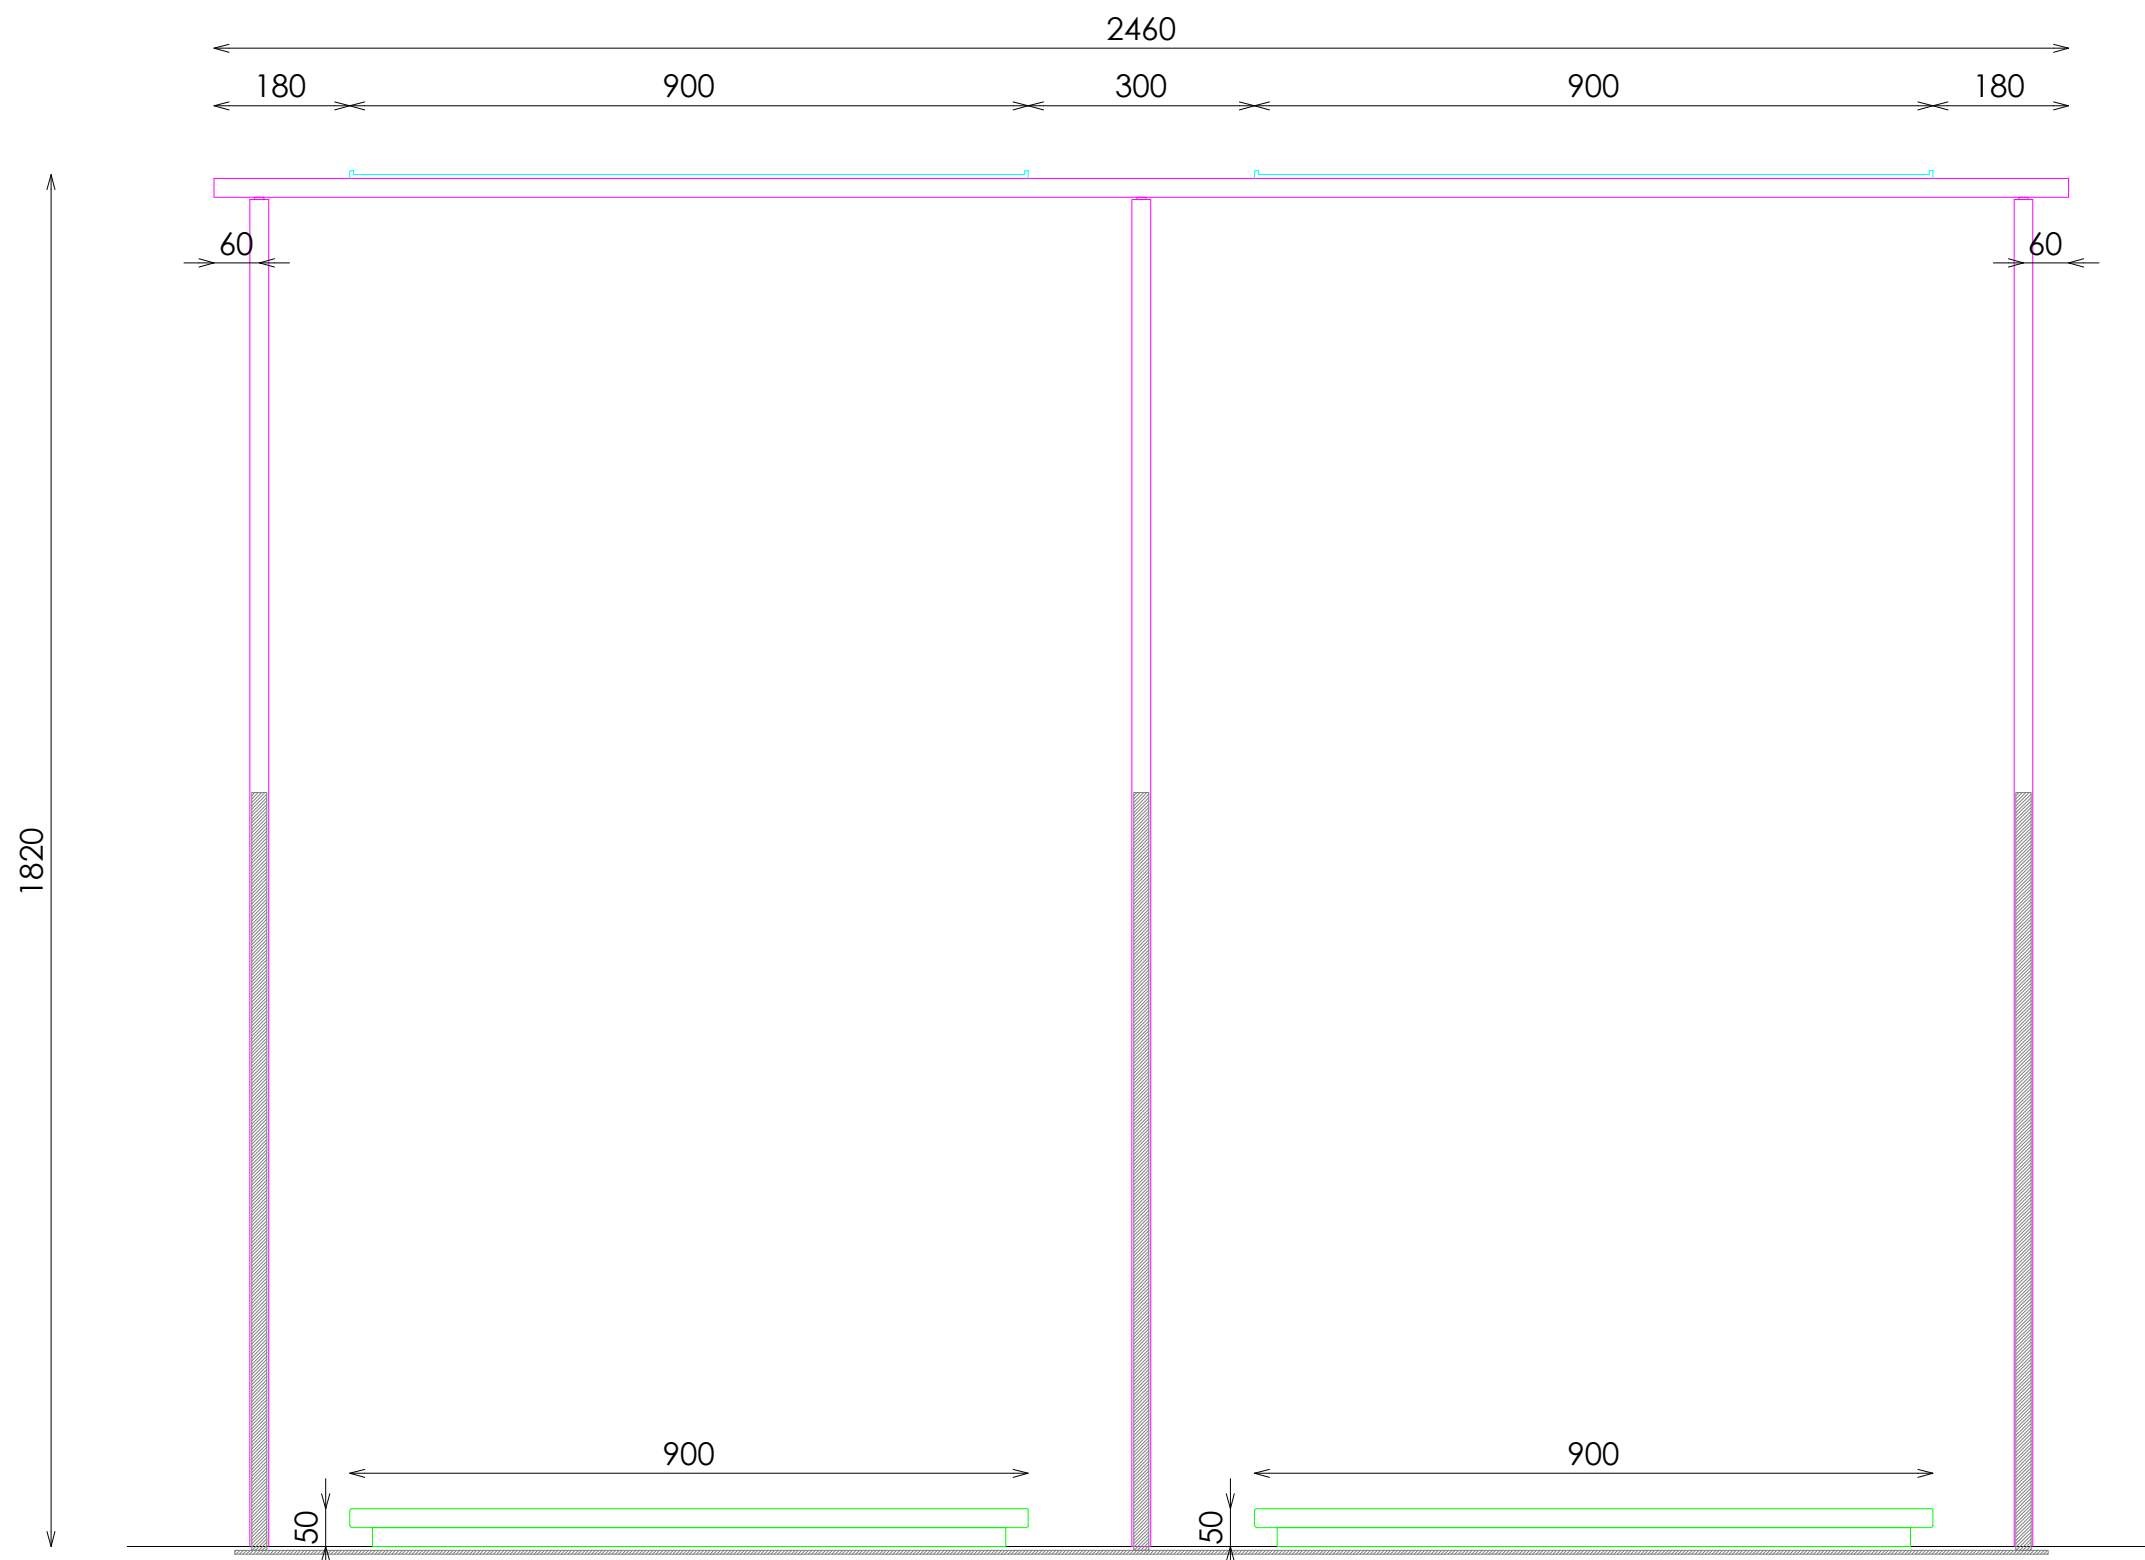

ALZADO

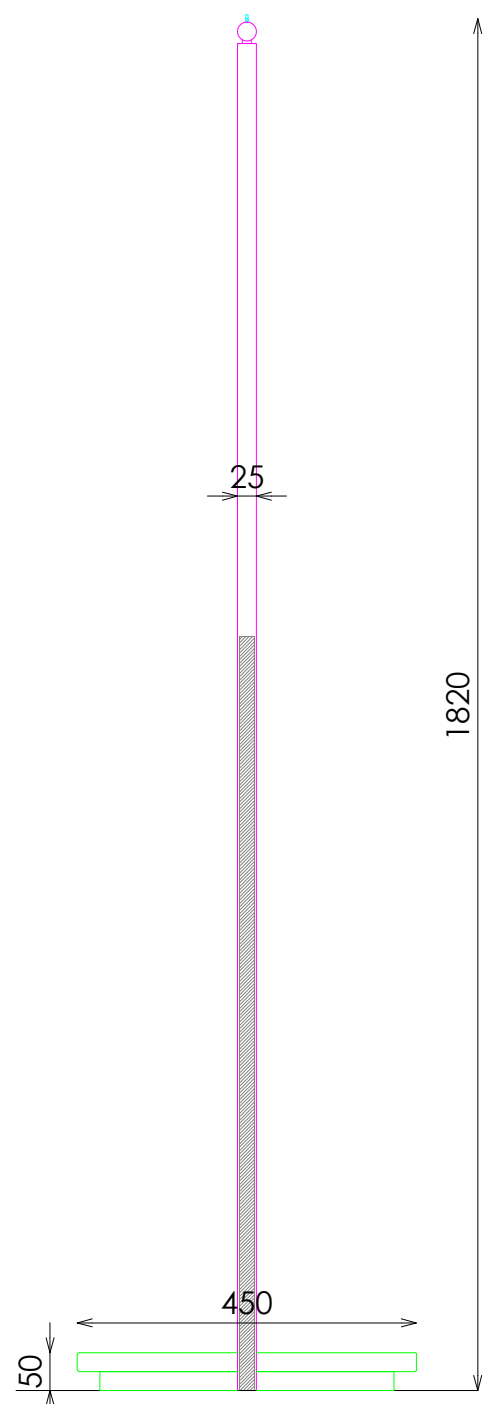


PERFIL

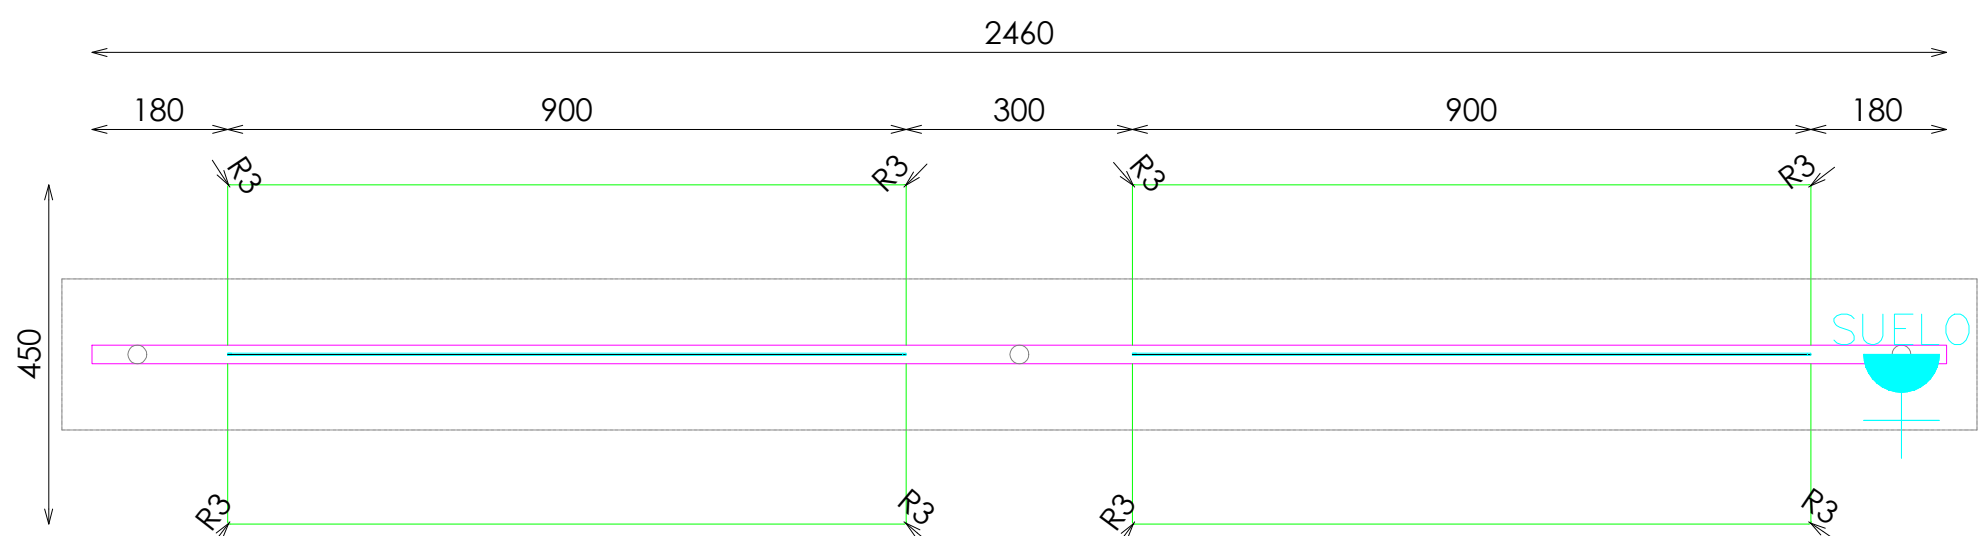


PLANTA

DETALLE B

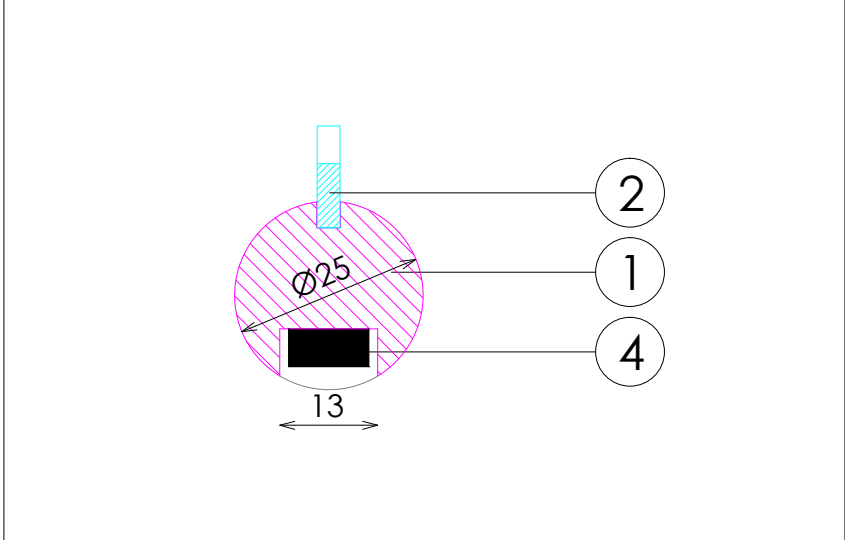

DETALLE A

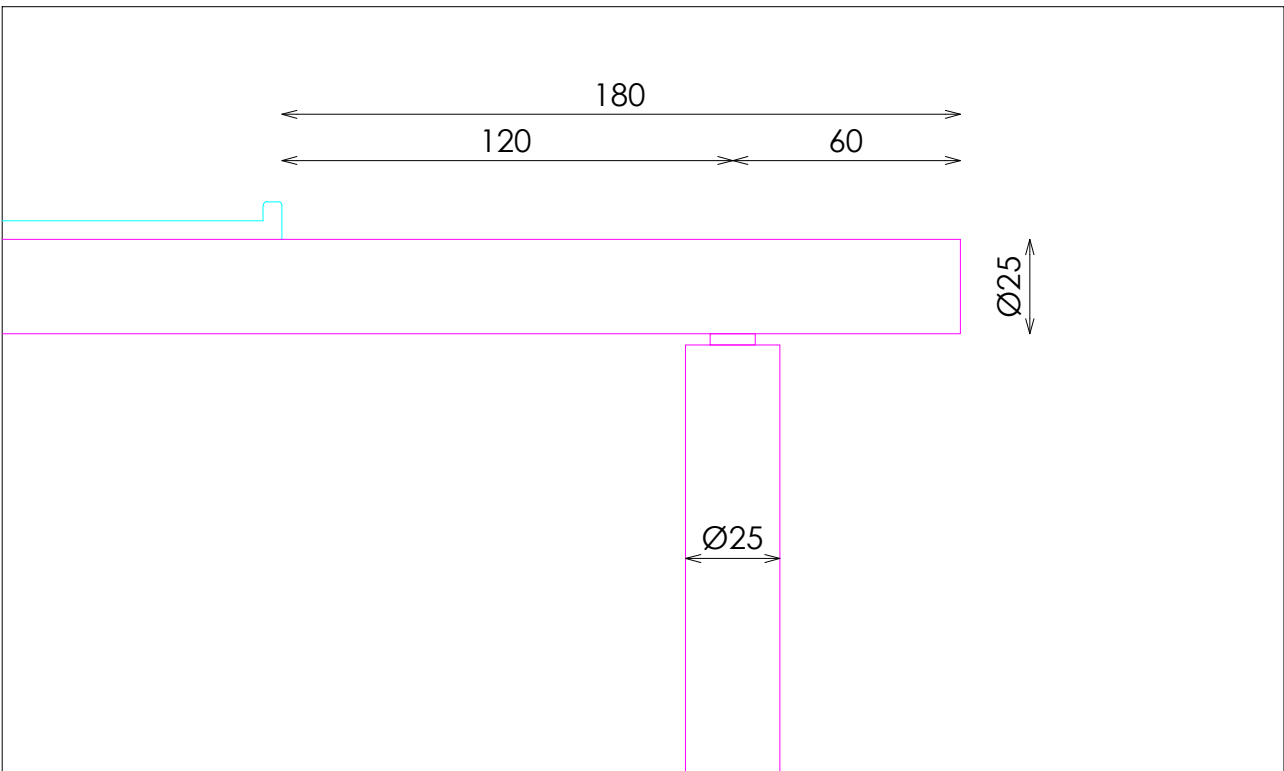

DETALLE BASE

