
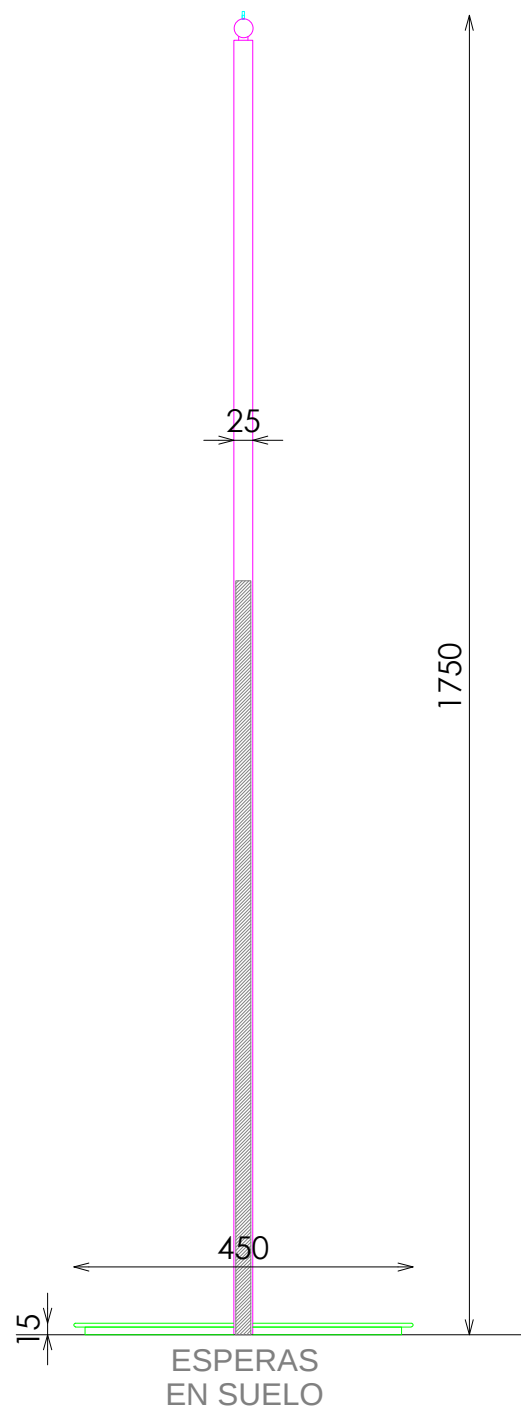



ACABADOS

- ①
- METAL ACABADO NEGRO M830 REF.2004
- ②
- ACERO INOX SATINADO ESTANDAR. REF 2202
- ③
- DM ACABADO CRYSTAL WHITE REF.2203
- ③
- ILUMINACION LED OPALUX 3100°K


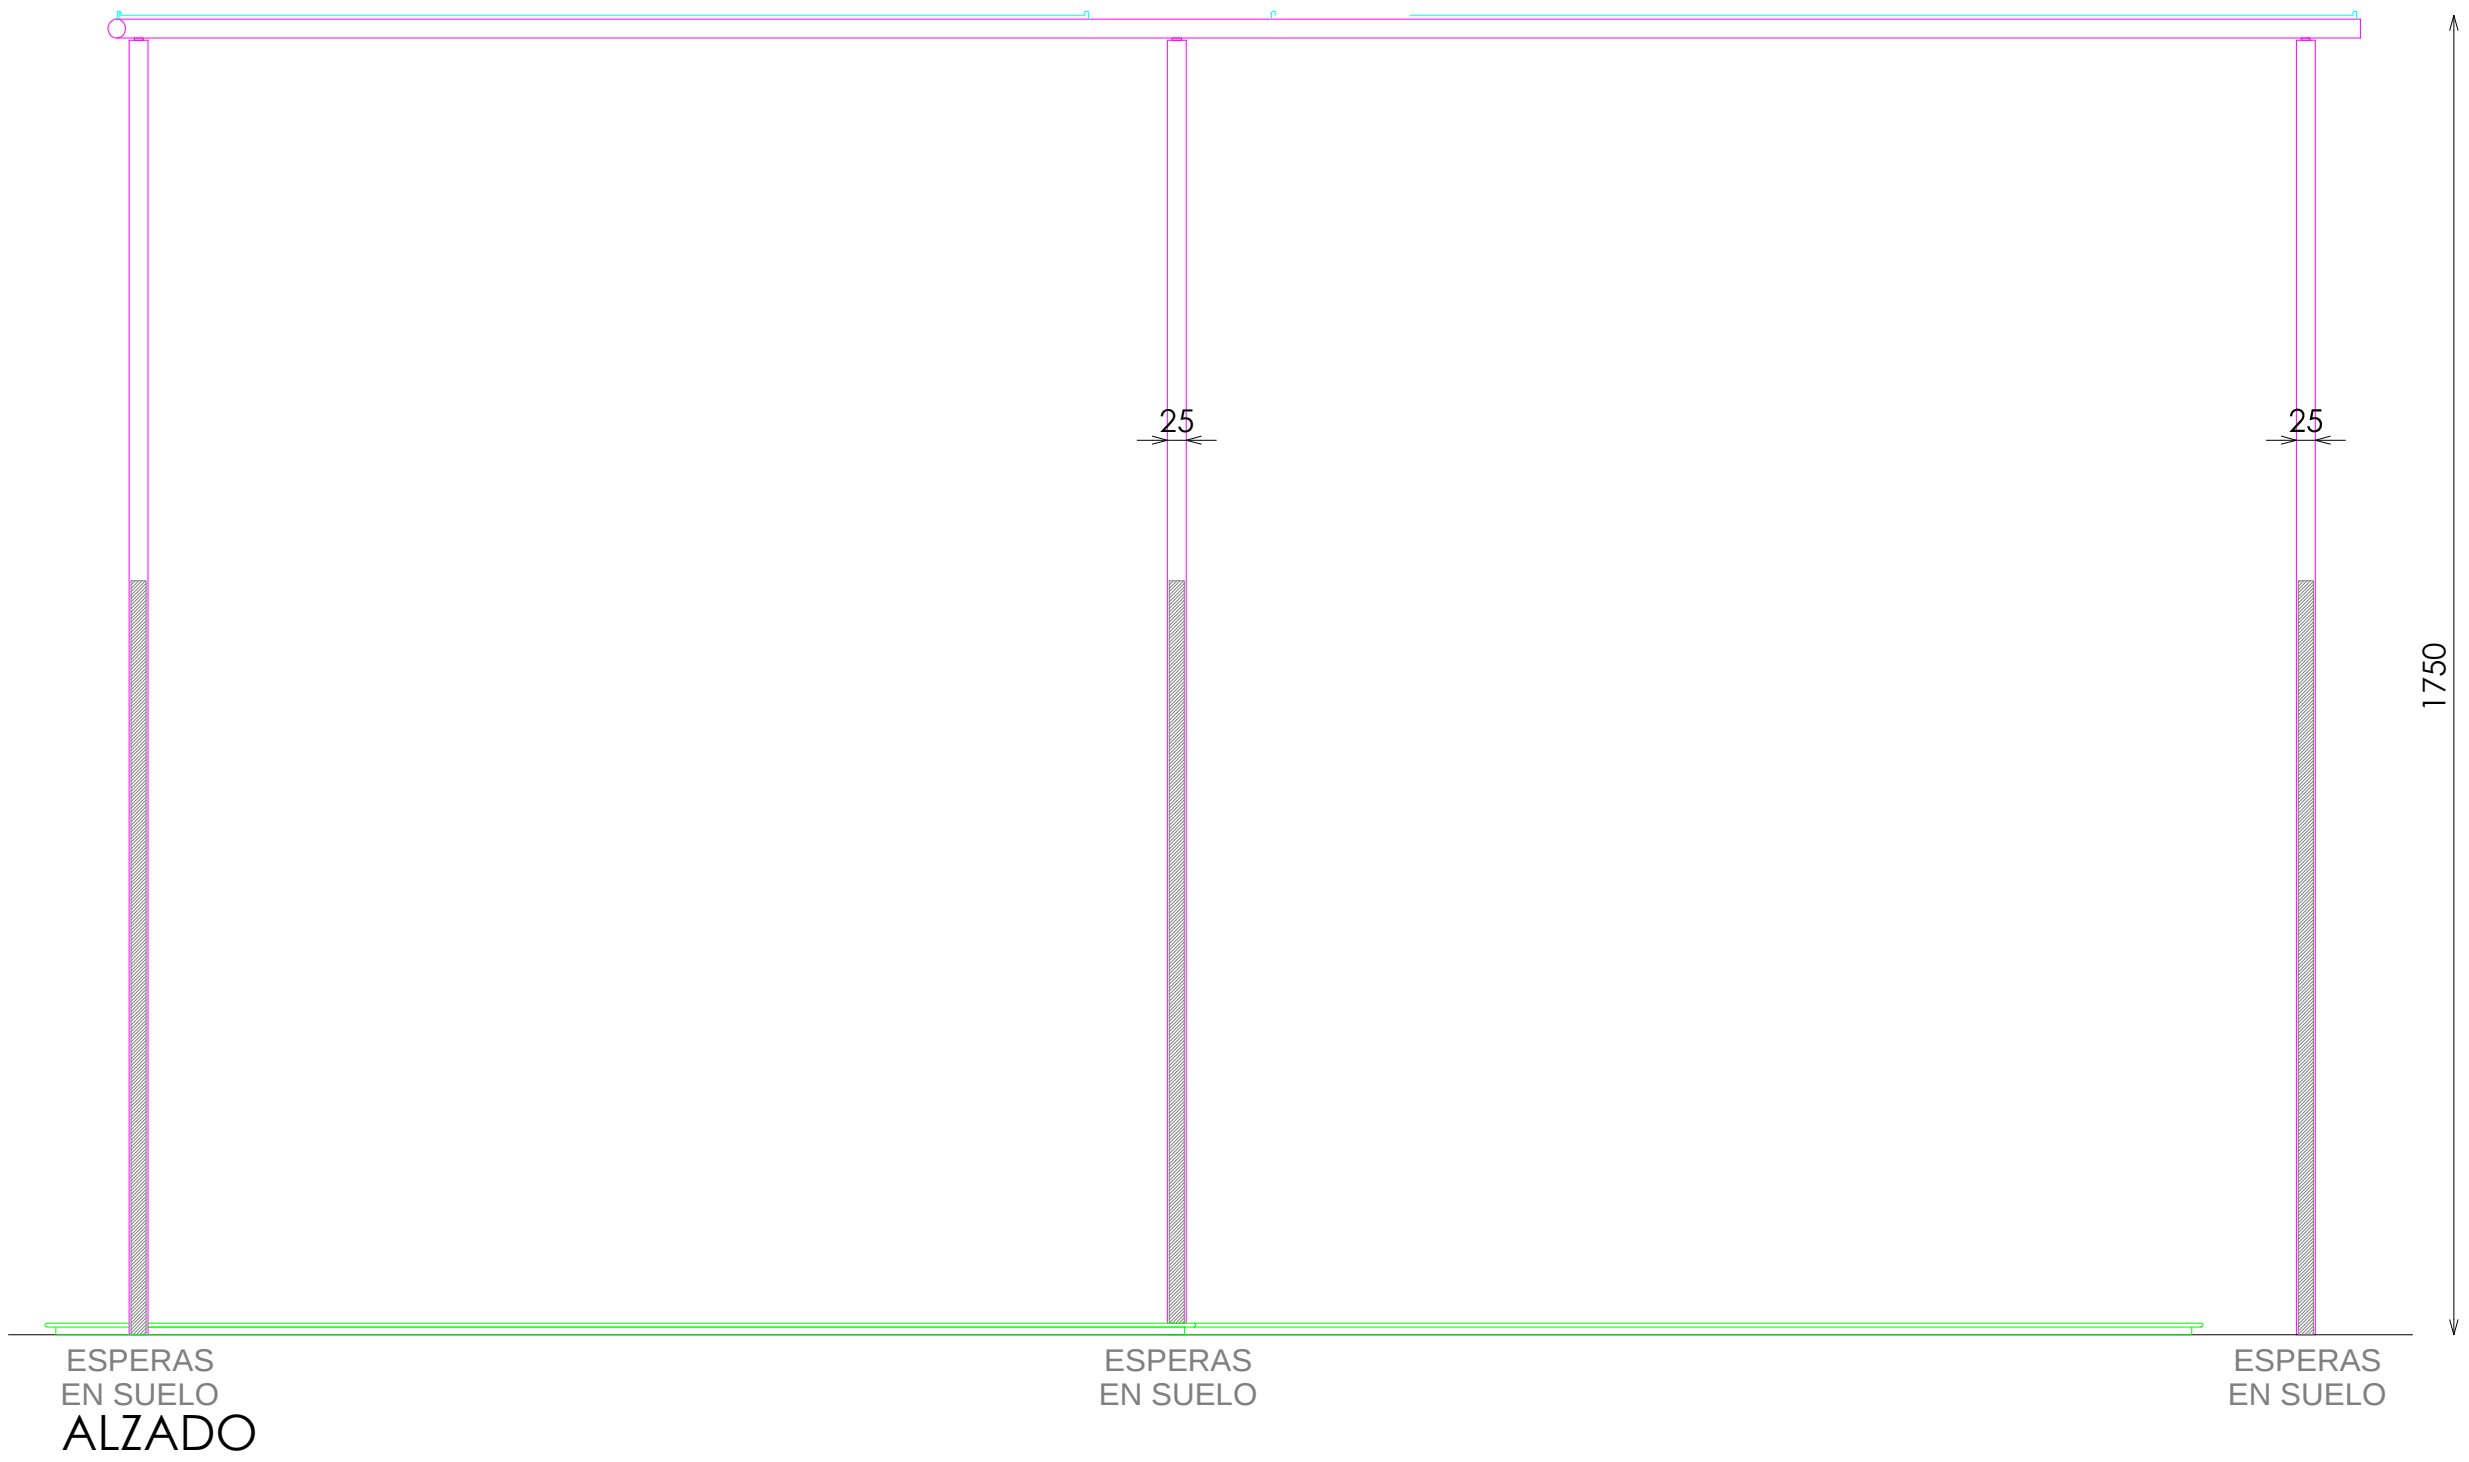


SECCION

DETALLE A

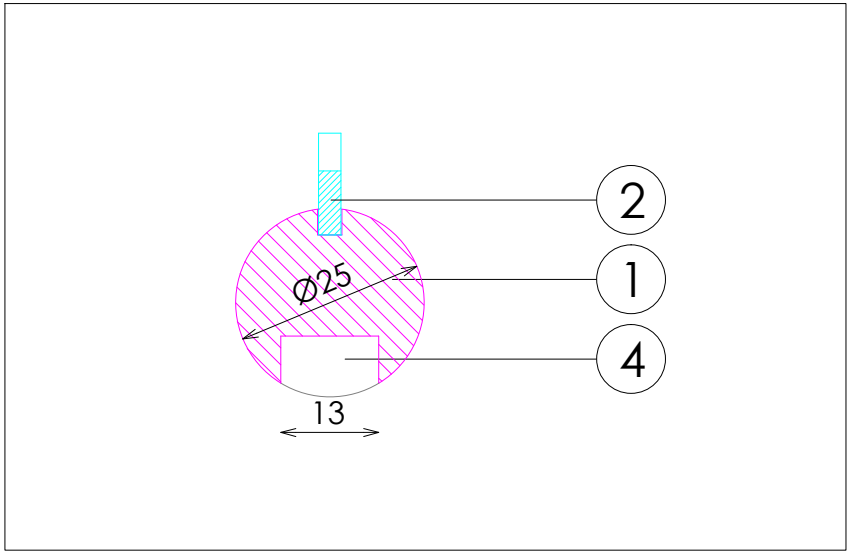

DETALLE BASE

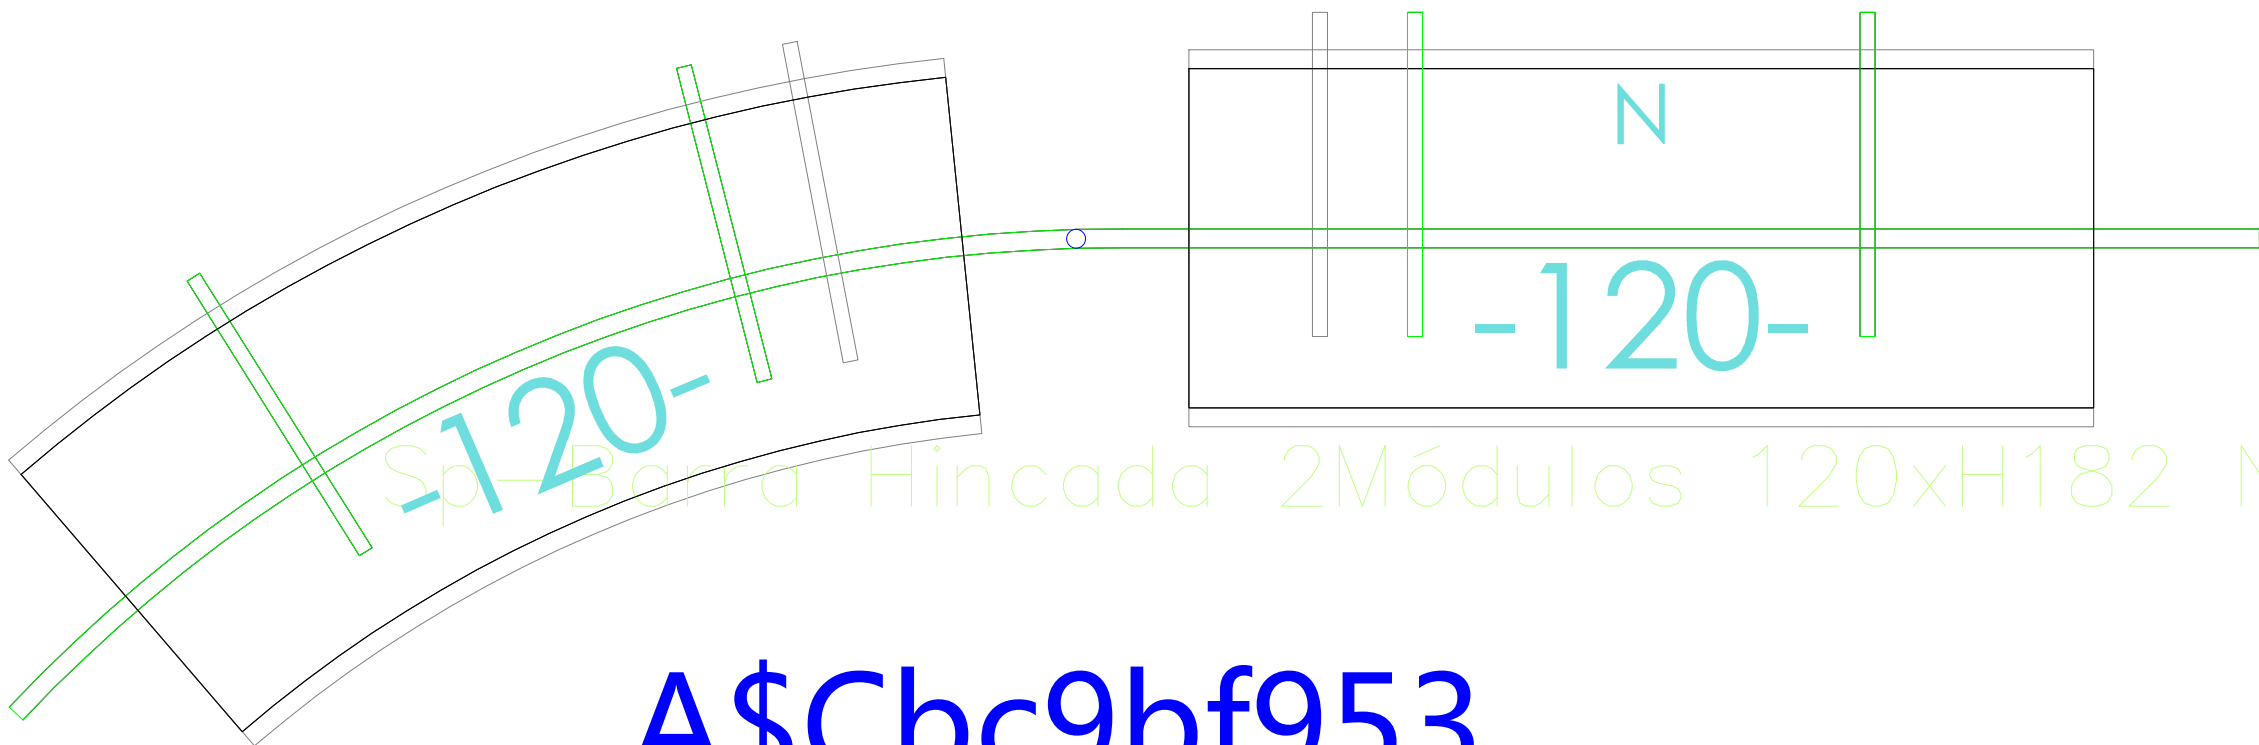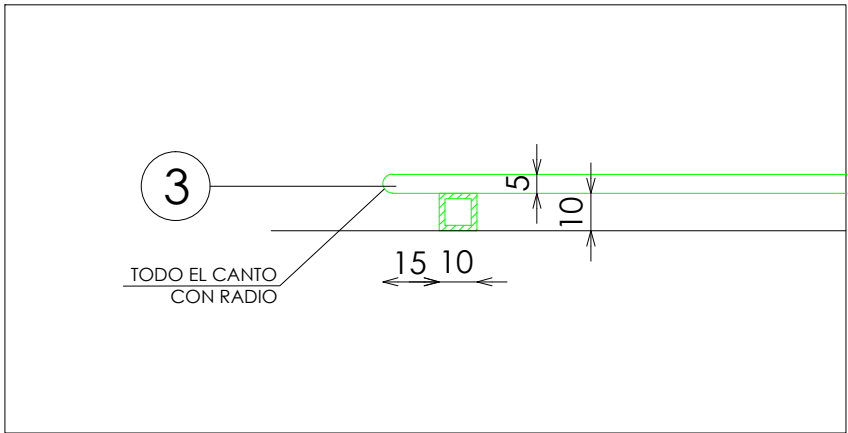

A\$Cbc9bf953