



ACABADOS

- ① METAL LACADO NCS 2005-Y50R MATE. REF:2510
- ② DM ACABADO RESINA BELGA REF:2219


*NOTA: REFORZAR PESO EN LA BASE

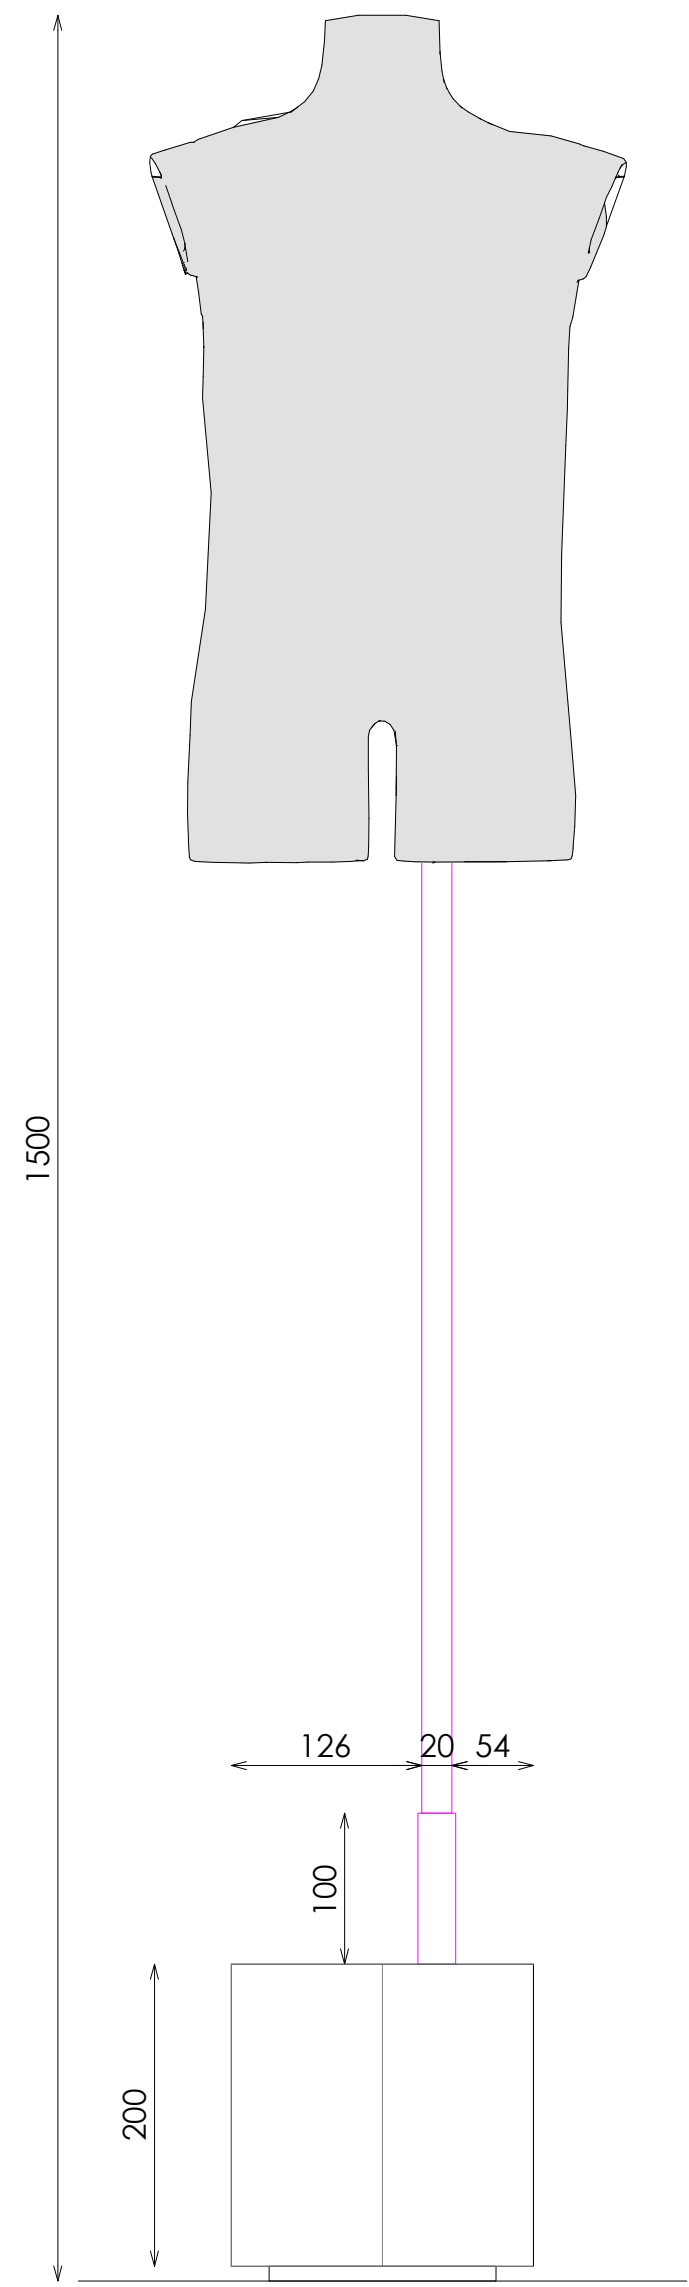

ALZADO FRONTAL

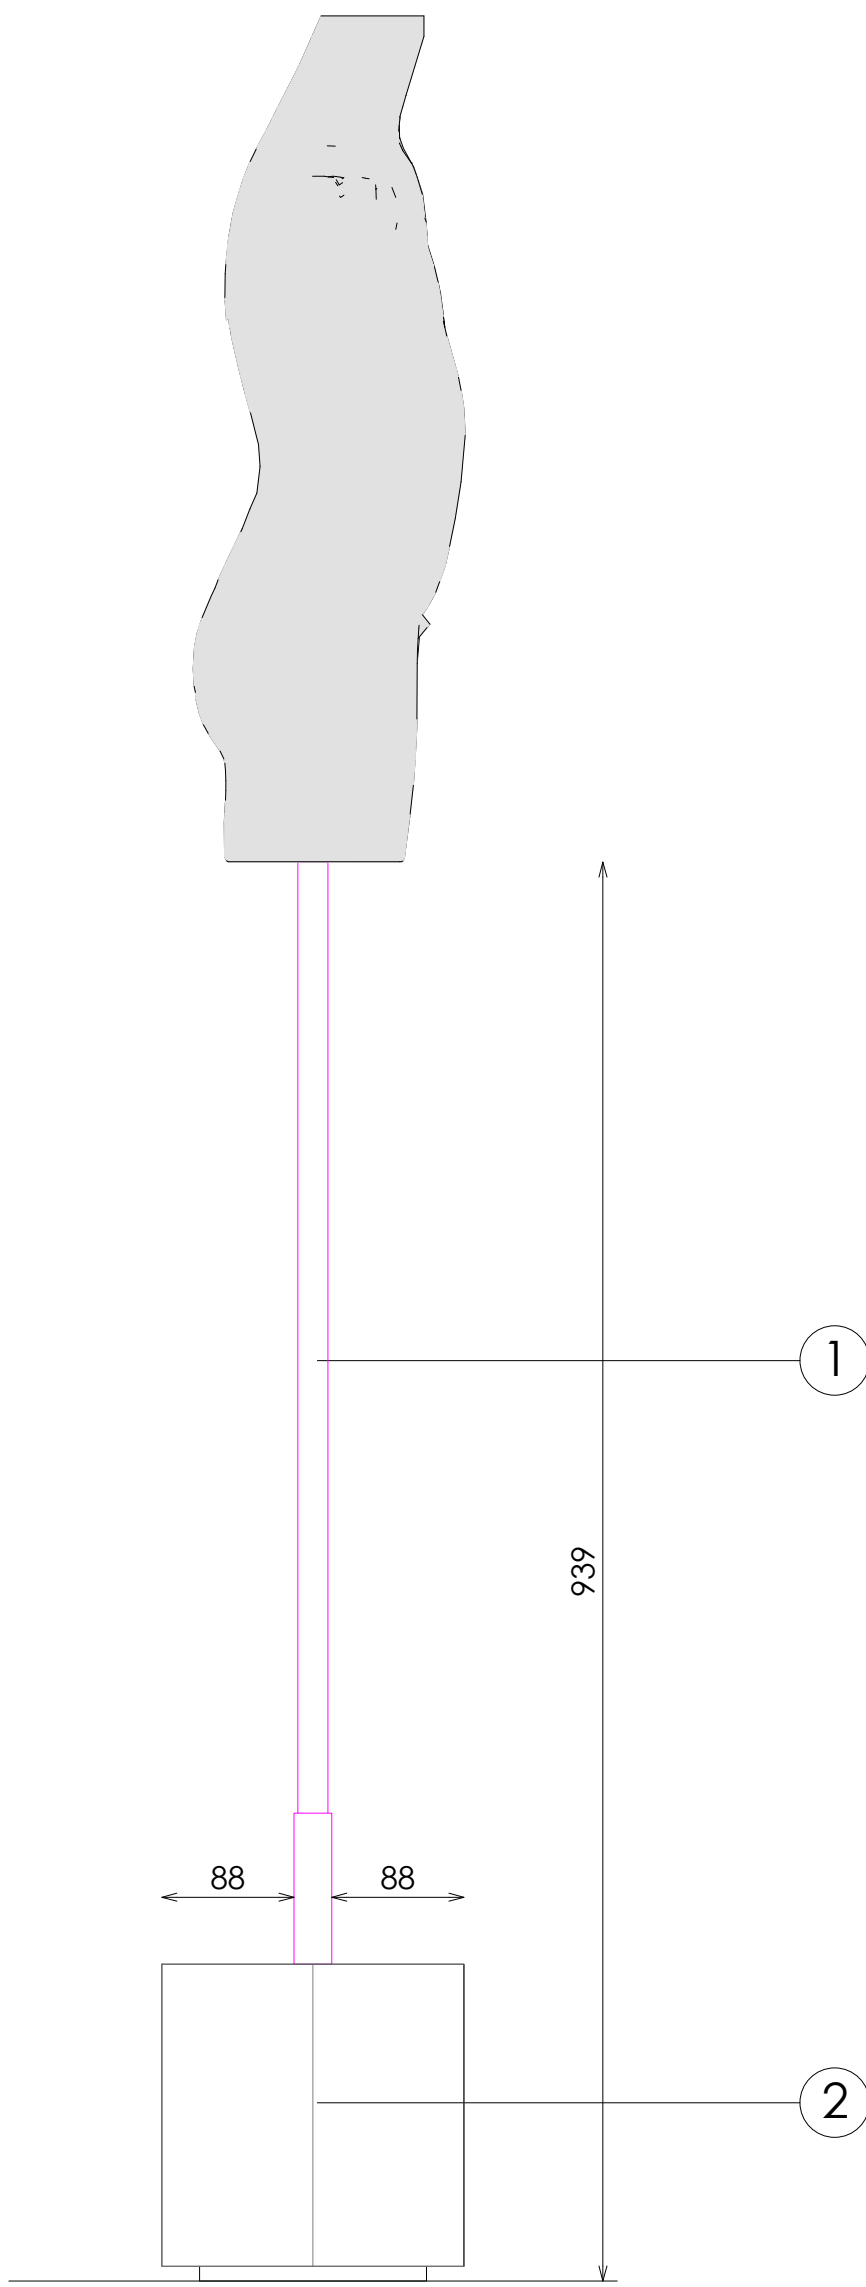

ALZADO LATERAL

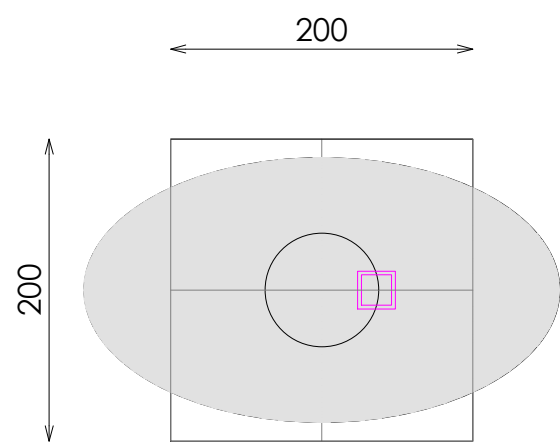

PLANTA