



ACABADOS

- ① ACERO INOX SATINADO ESTANDAR. REF 2202
- ② DM ACABADO CEMENTO UNDORA NAVONA


*NOTA: REFORZAR PESO EN LA BASE

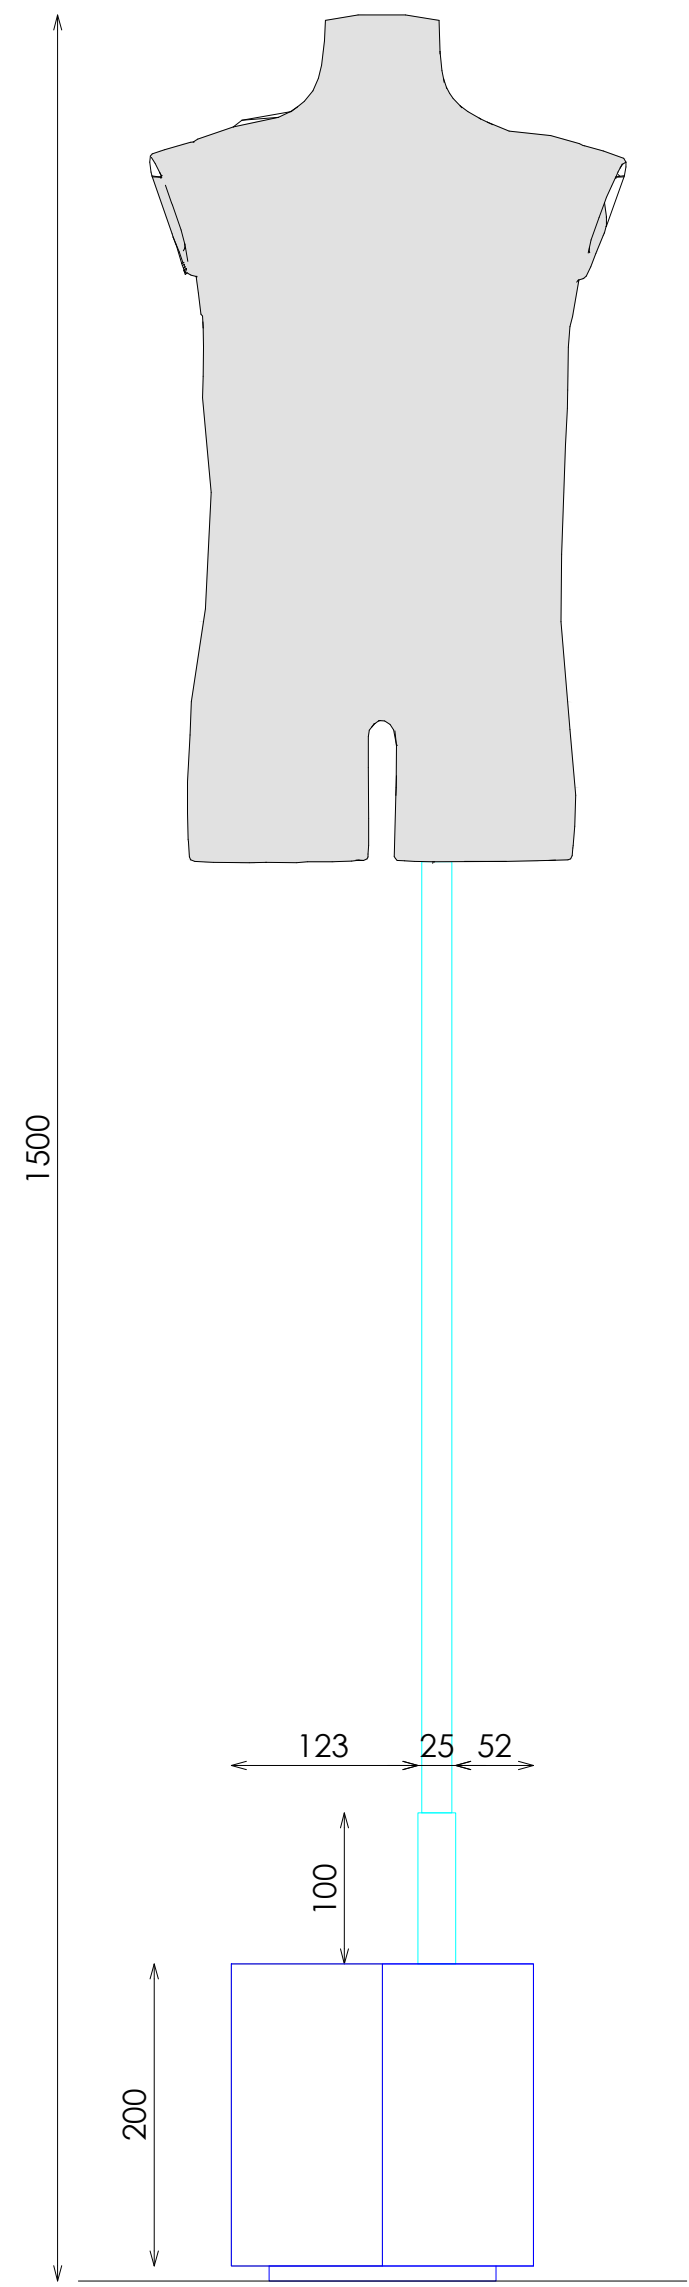

ALZADO FRONTAL

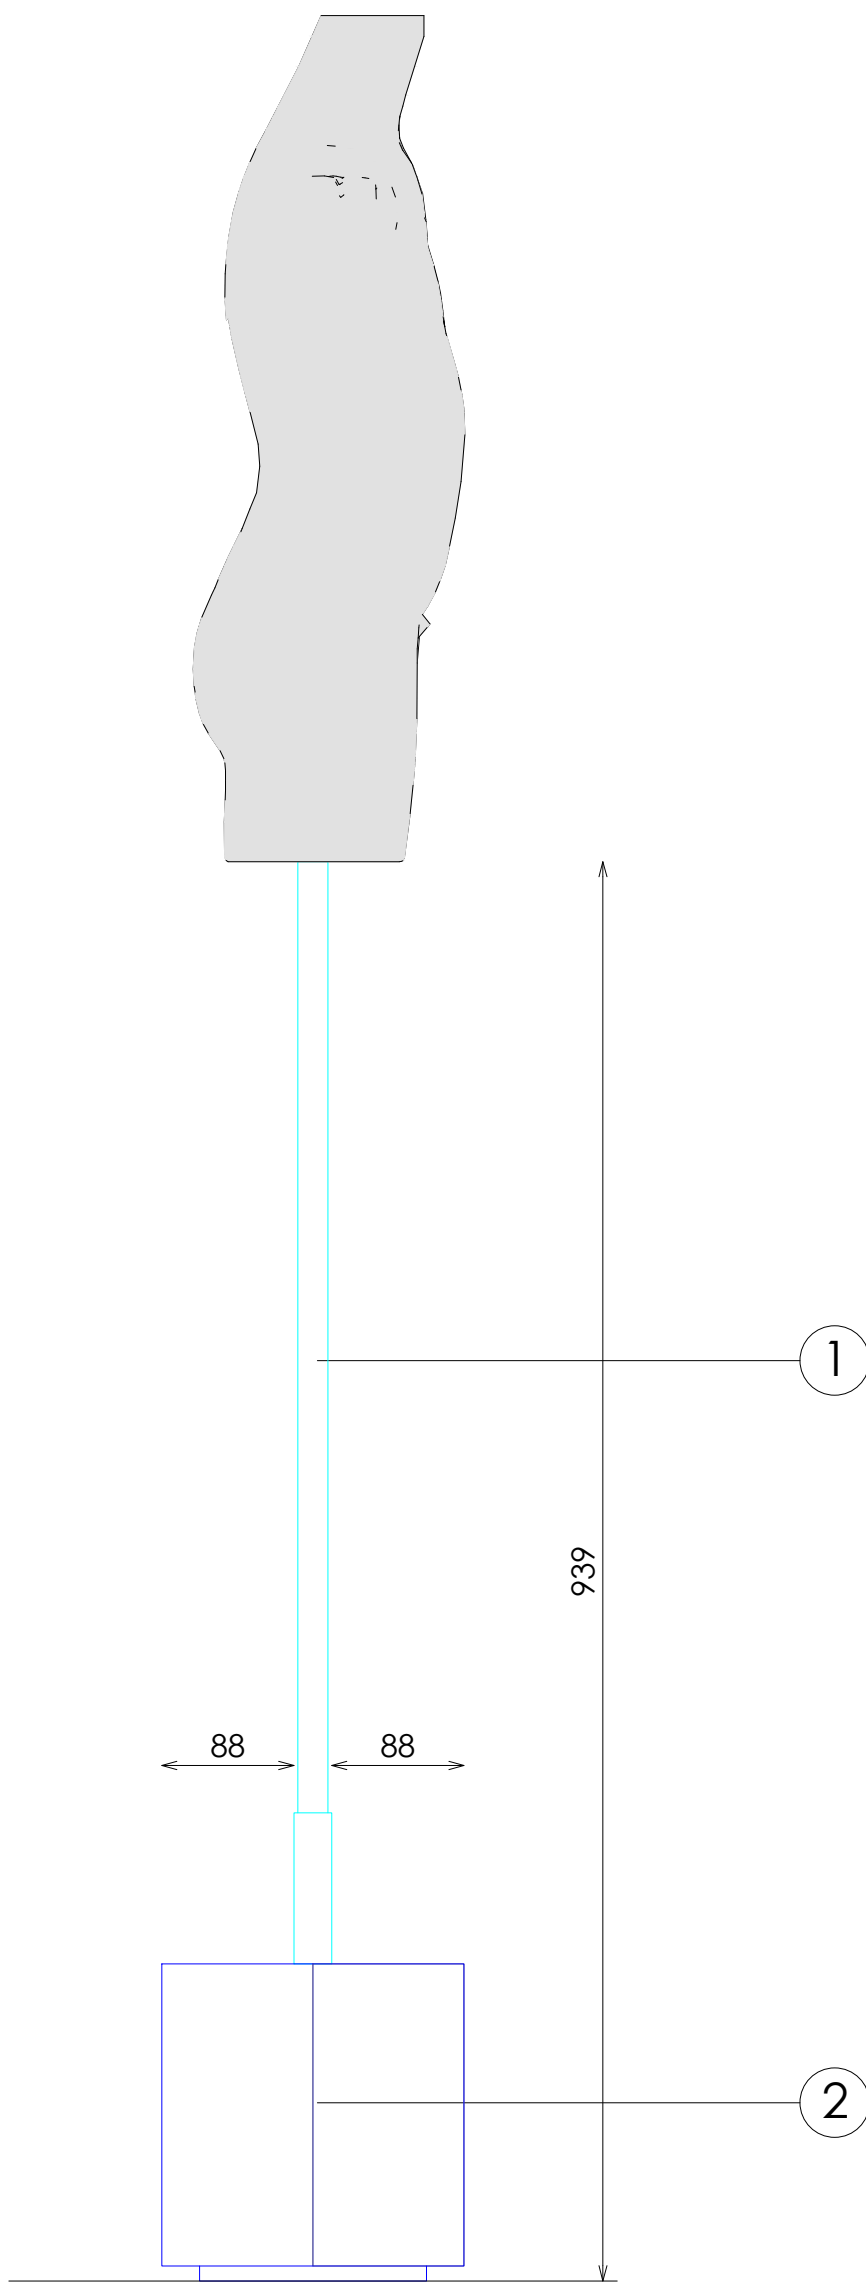

ALZADO LATERAL

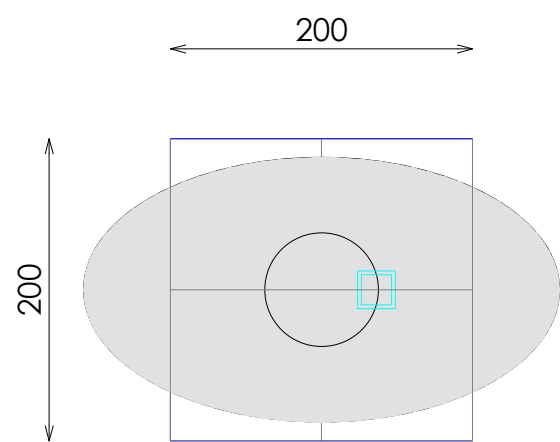

PLANTA