



ACABADOS


- ① METAL LACADO NCS 2005-Y50R MATE. REF:2510
- ② ACERO INOX SATINADO ESTANDAR. REF 2202
- ③ ROBLE NATURAL PICAVIA REF. 2201

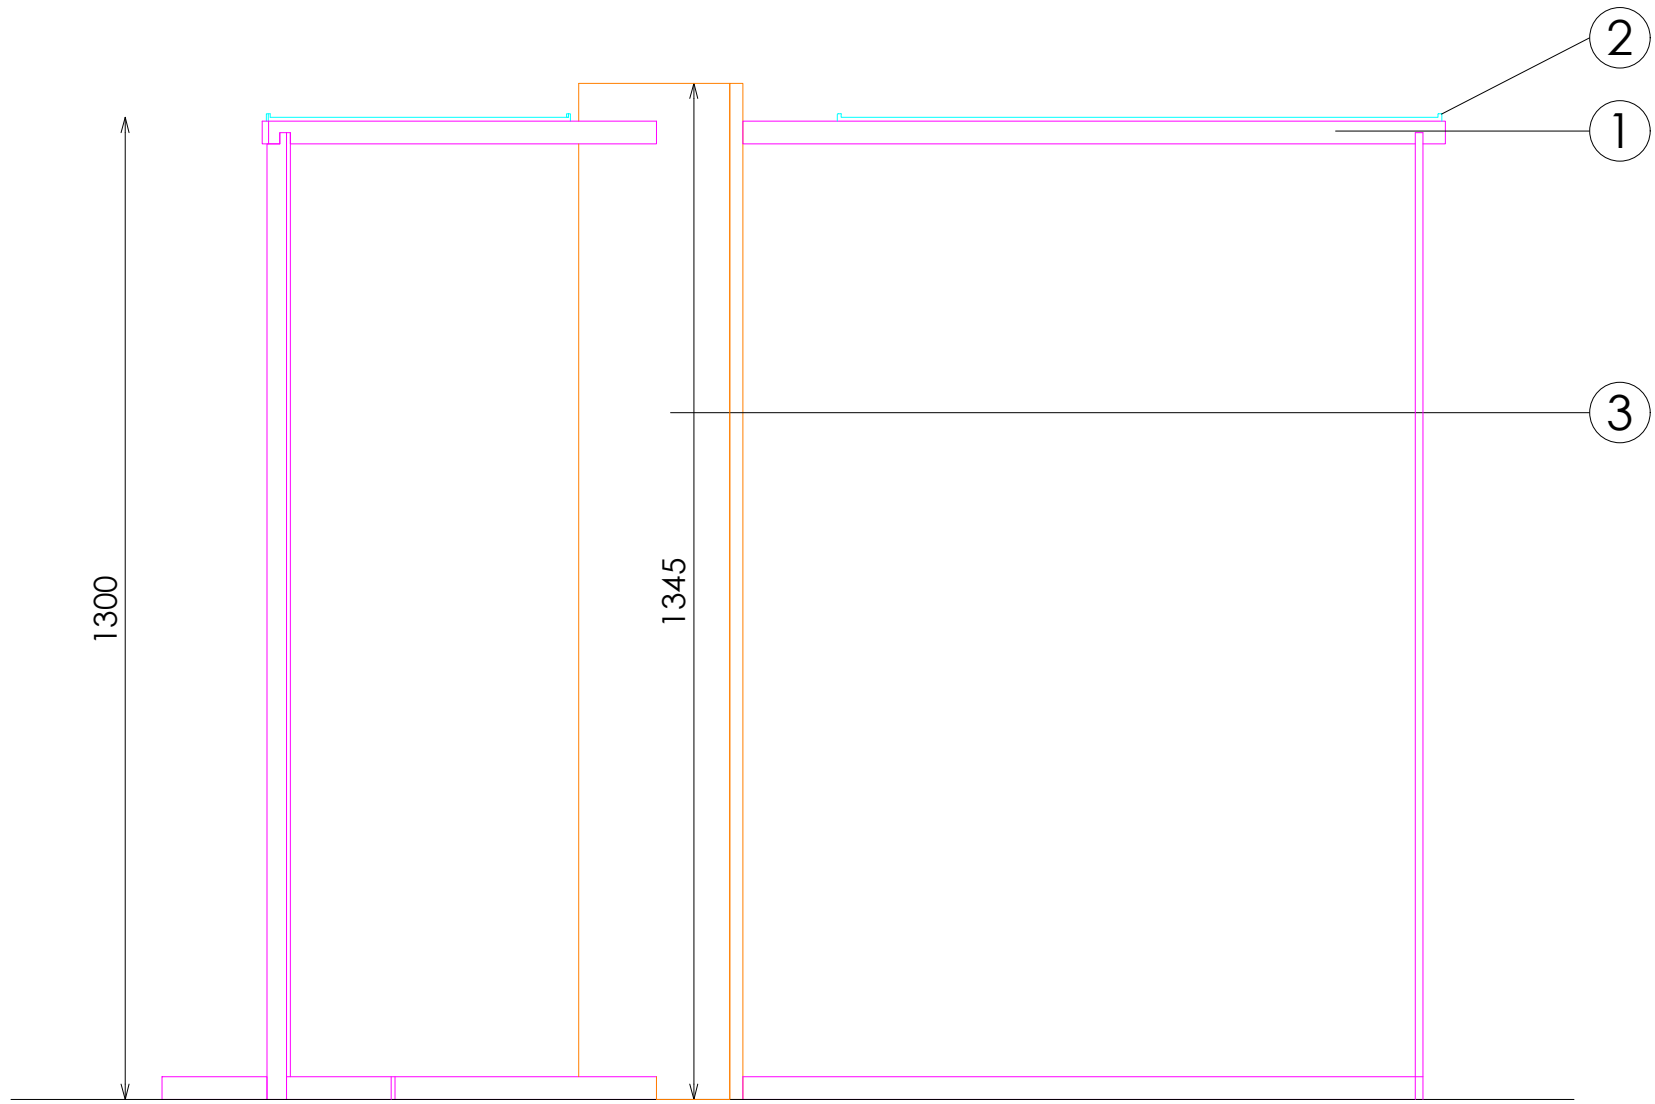

ALZADO

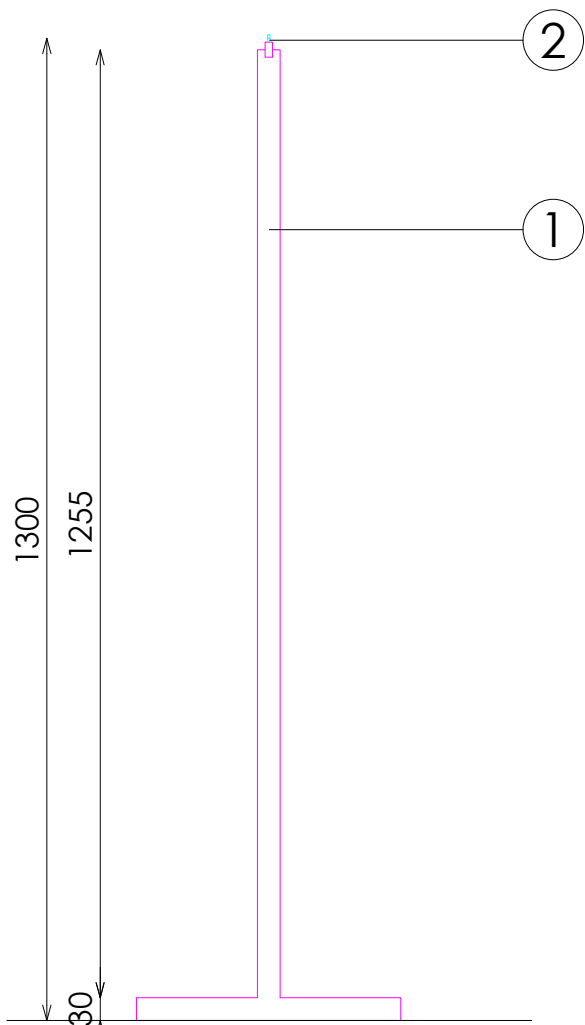


SECCIÓN

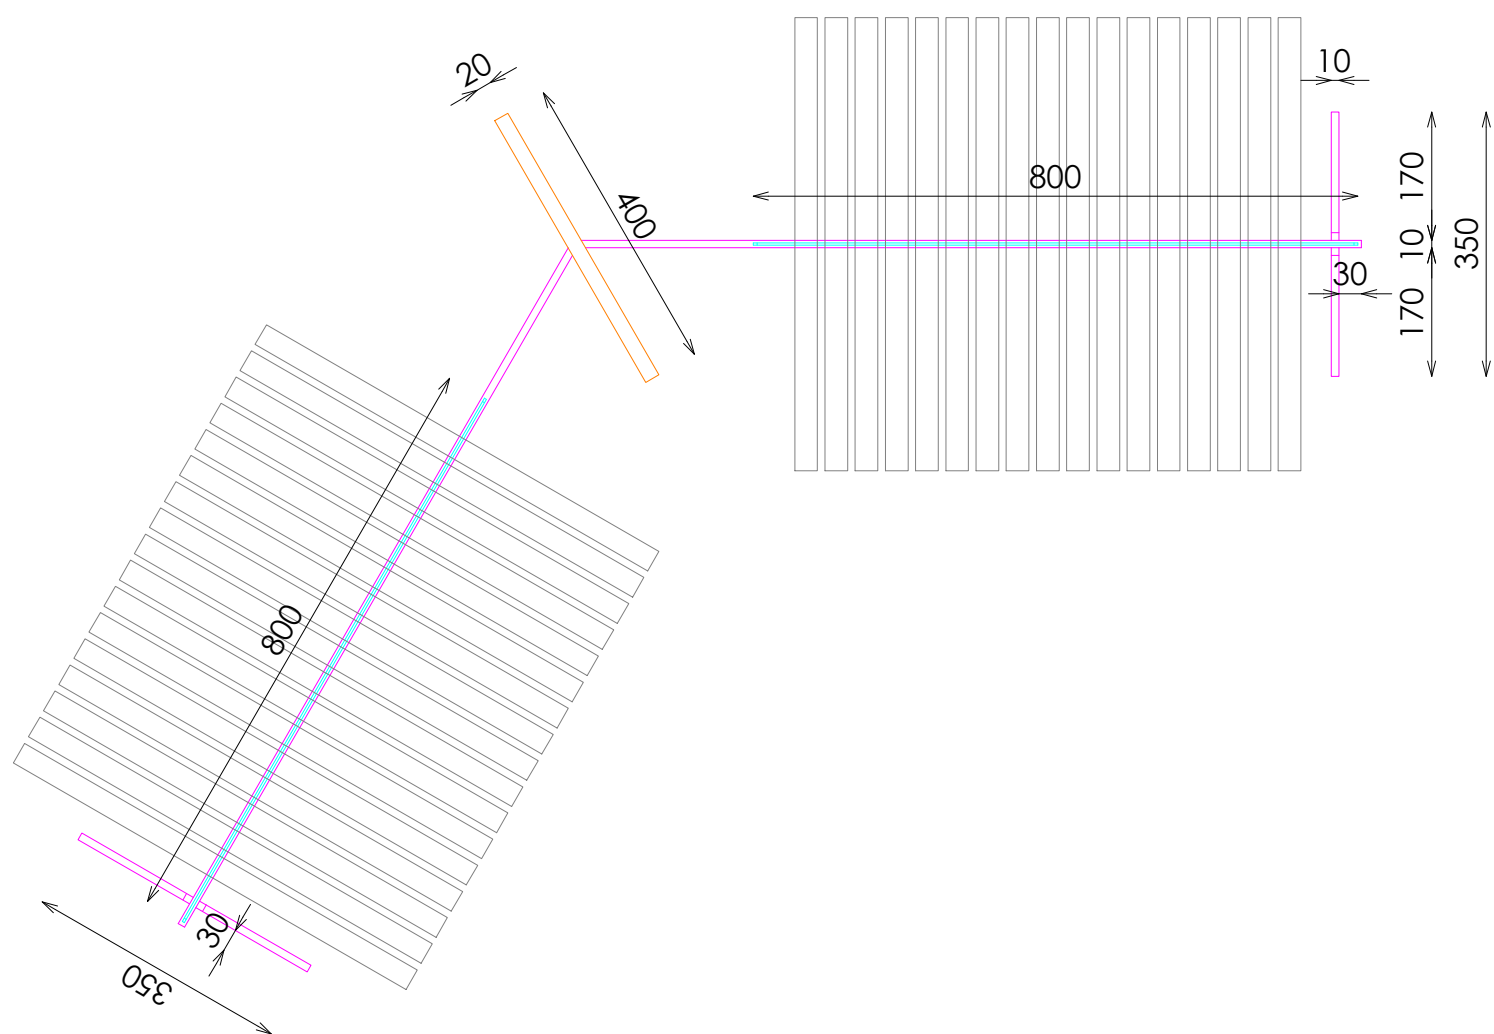

PLANTA

DETALLE A

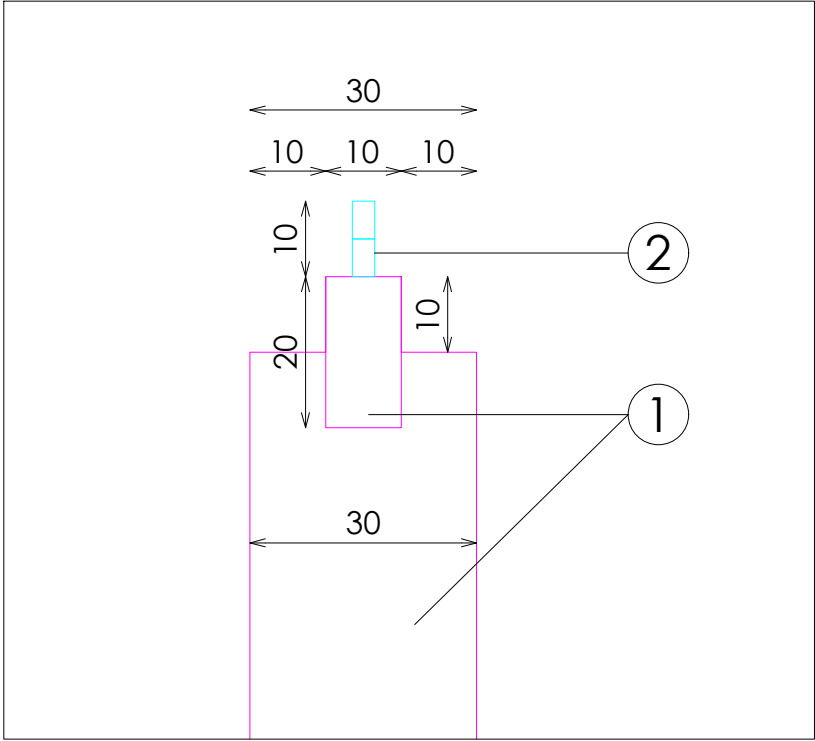

DETALLE B

