



ACABADOS

- ① METAL LACADO NCS 2005-Y50R MATE. REF:2510
- ② ACERO INOX SATINADO ESTANDAR. REF 2202


\*NOTA: BASE CON CONTERAS DE PLASTICO NEGRO

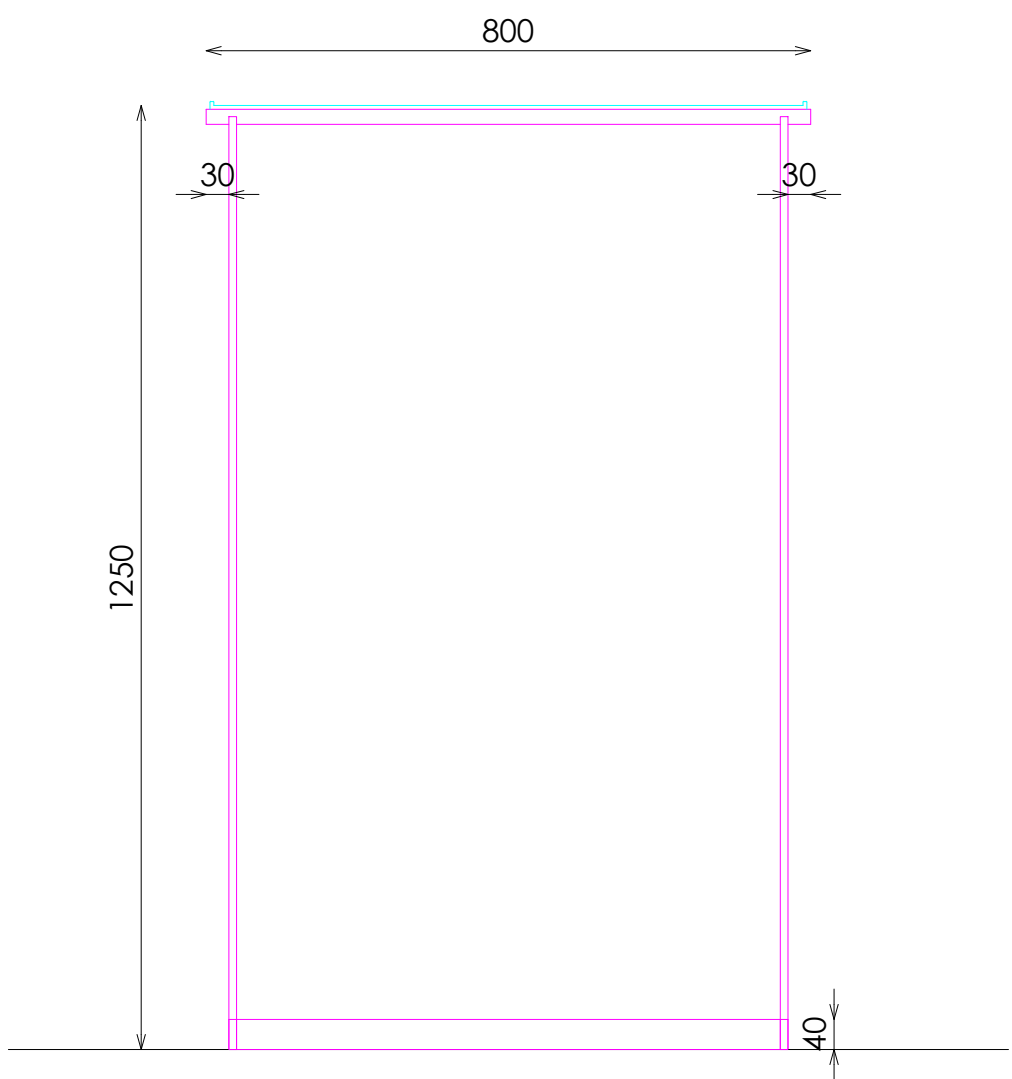


ALZADO

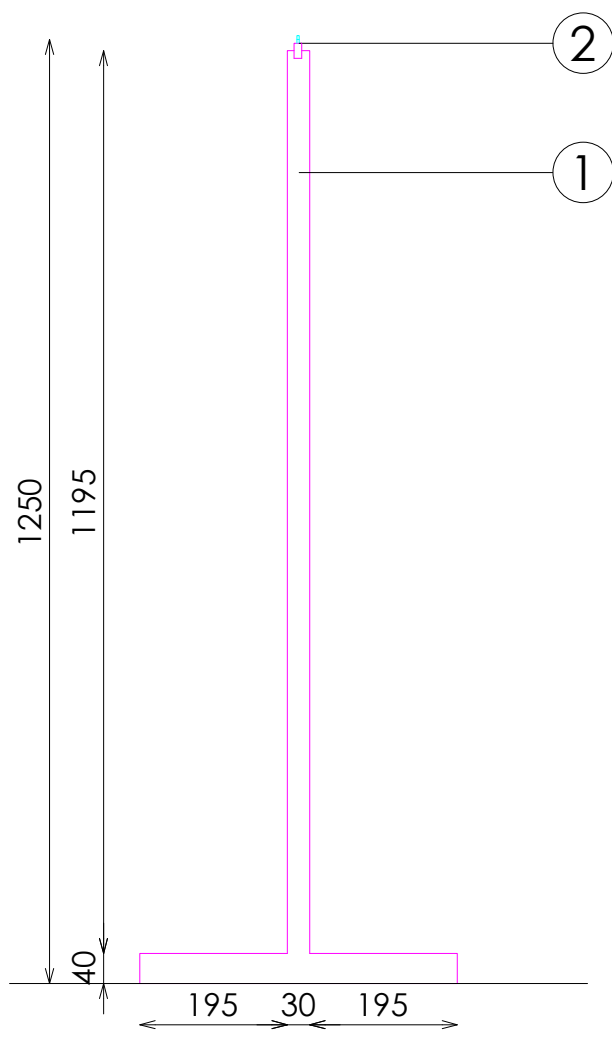

SECCIÓN

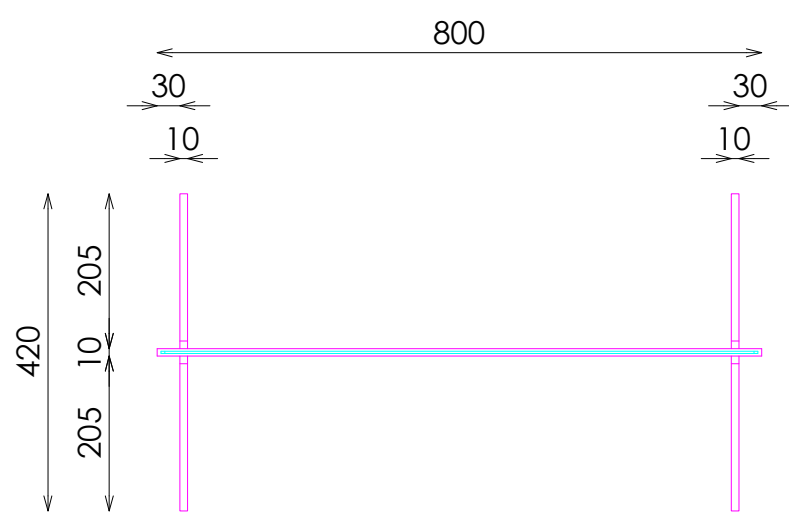


PLANTA

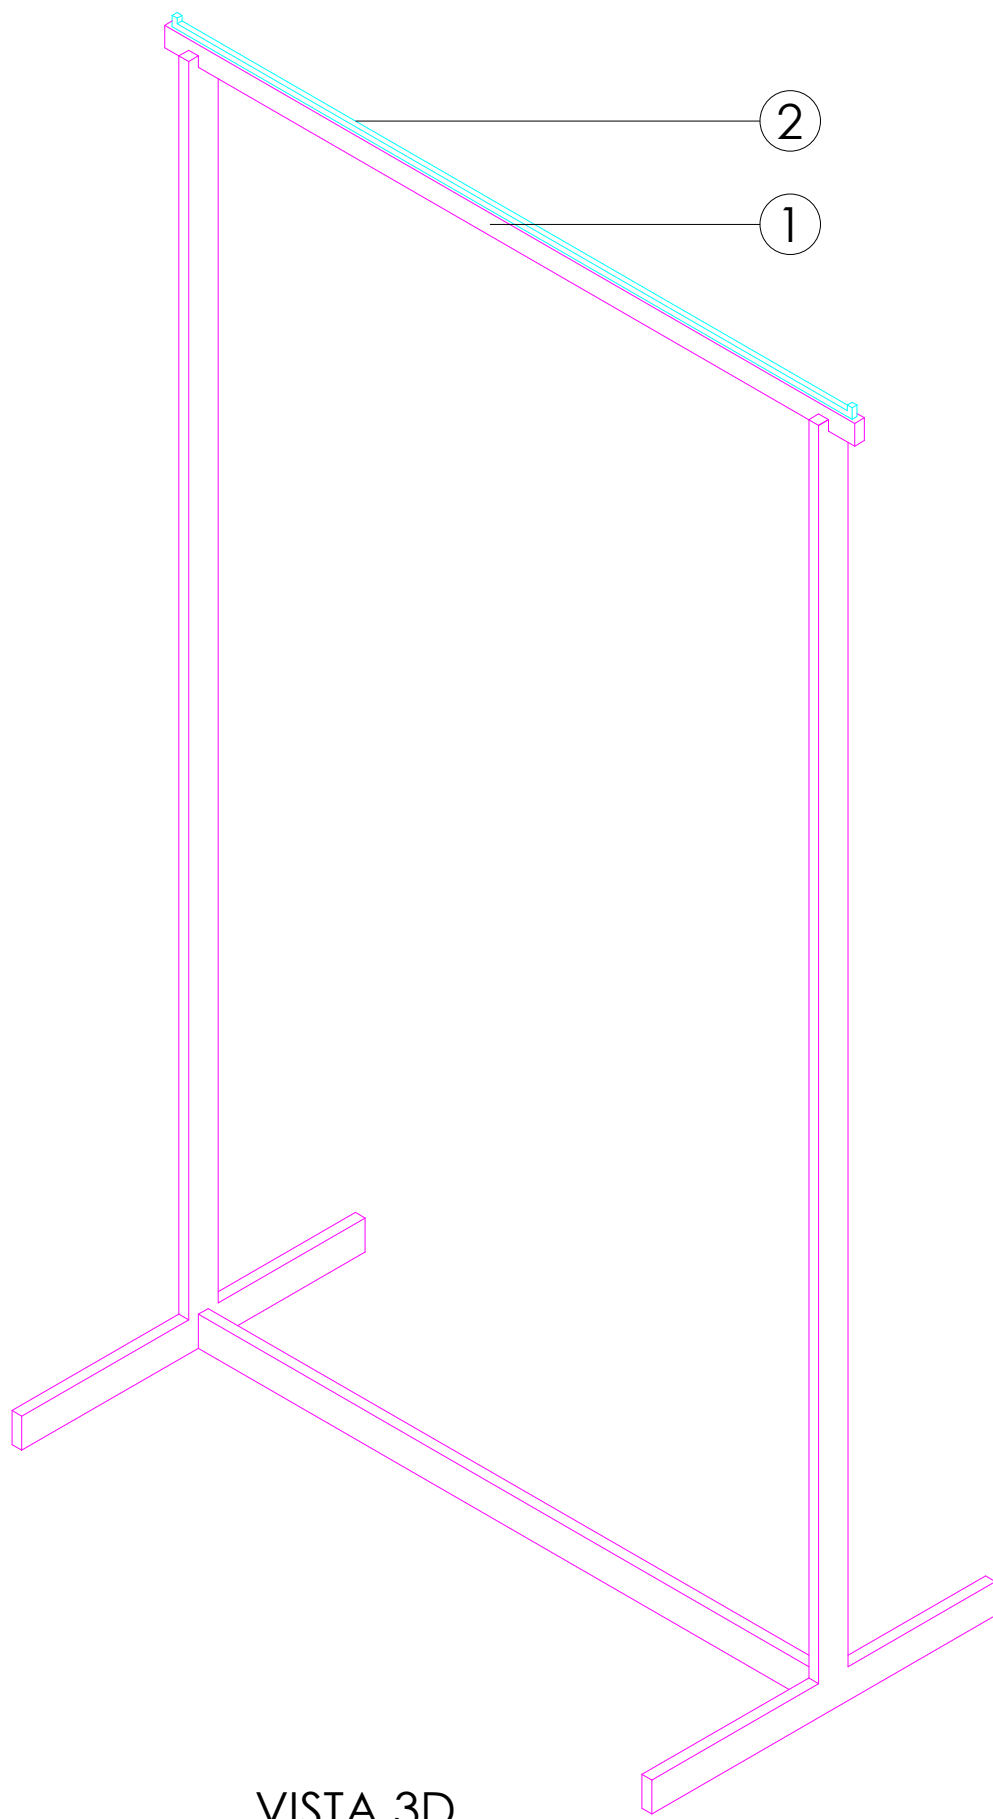

VISTA 3D

DETALLE A

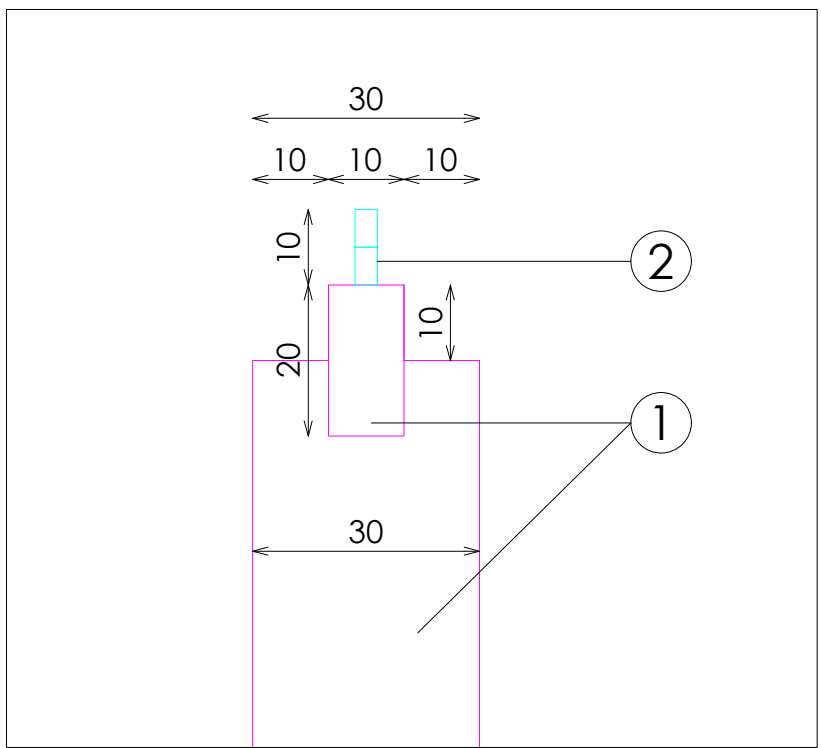

DETALLE B

