
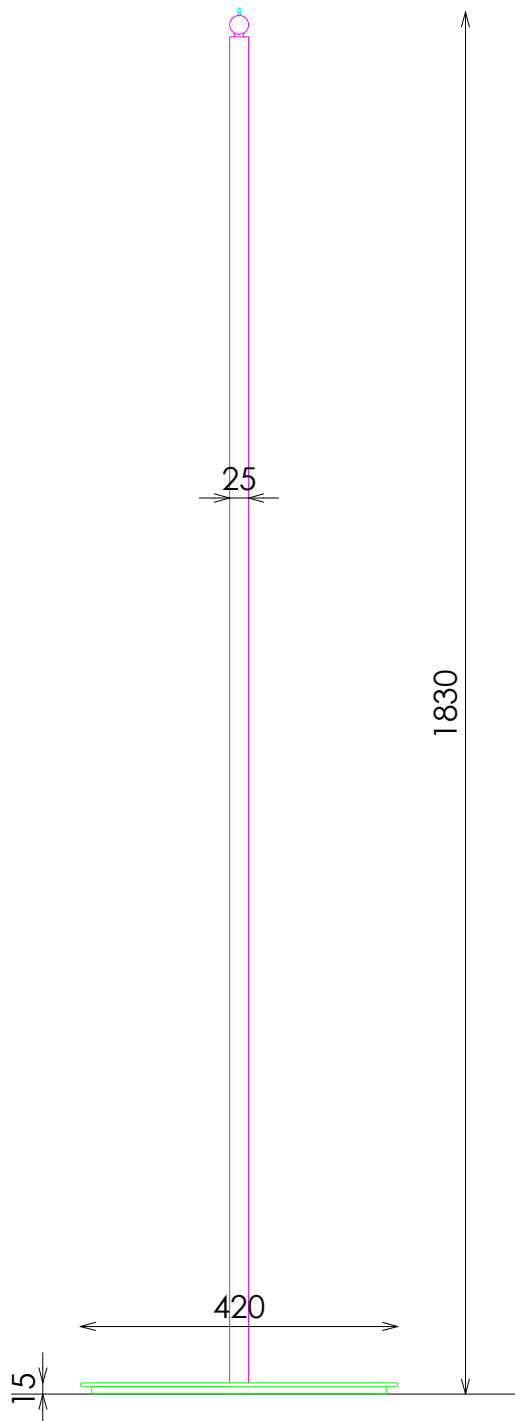



ACABADOS

- ① METAL ACABADO NEGRO M830 REF.2004
- ② ACERO INOX SATINADO ESTANDAR. REF 2202
- ③ RESINA CRYSTAL WHITE


*NOTA: BASE CON CONTERAS DE PLASTICO NEGRO

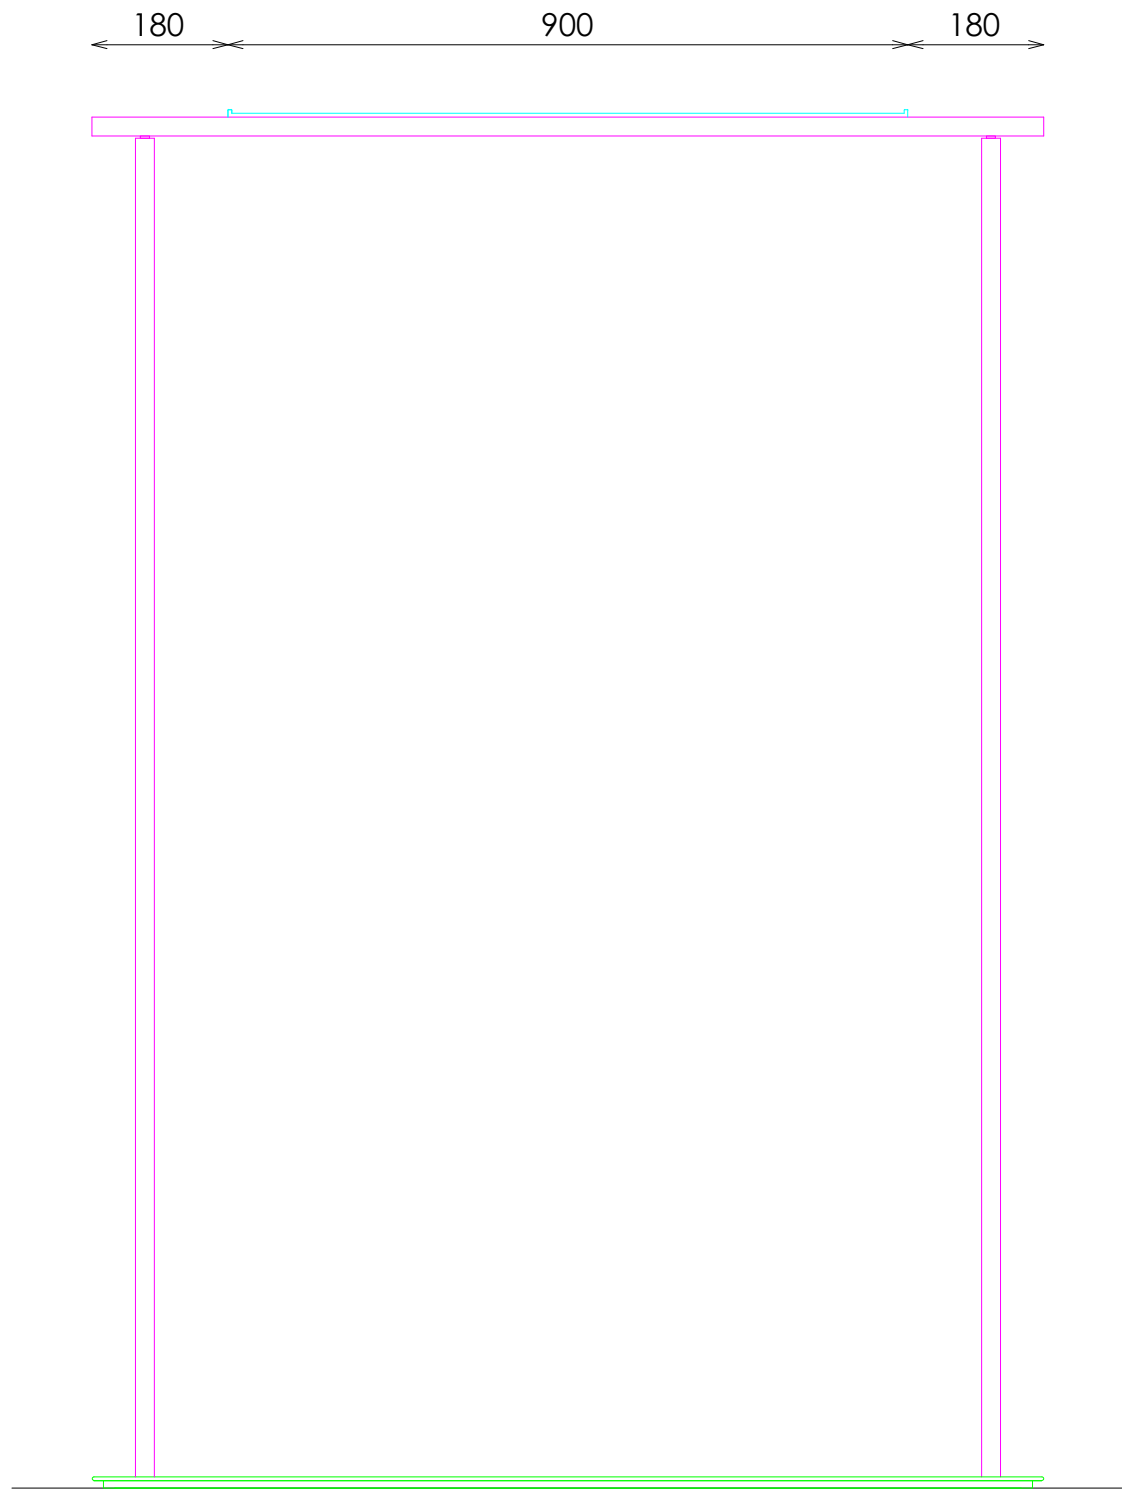

SECCION

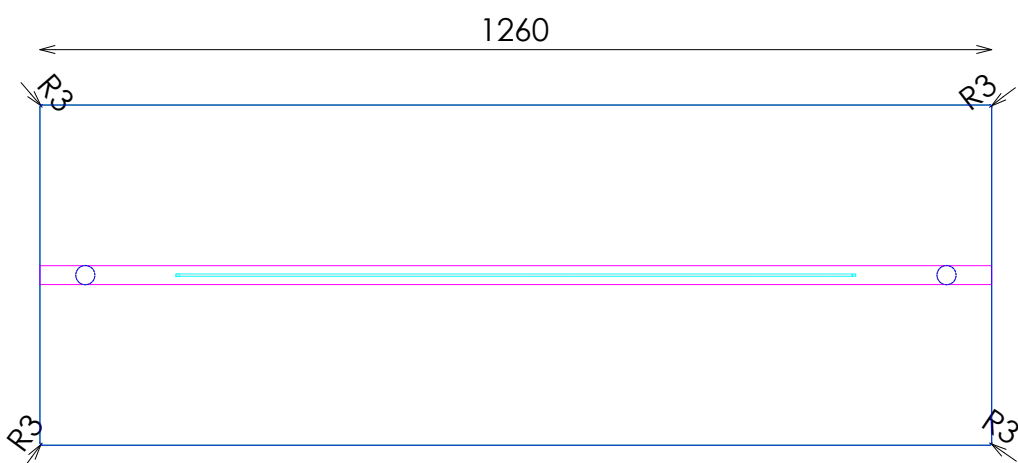


PLANTA

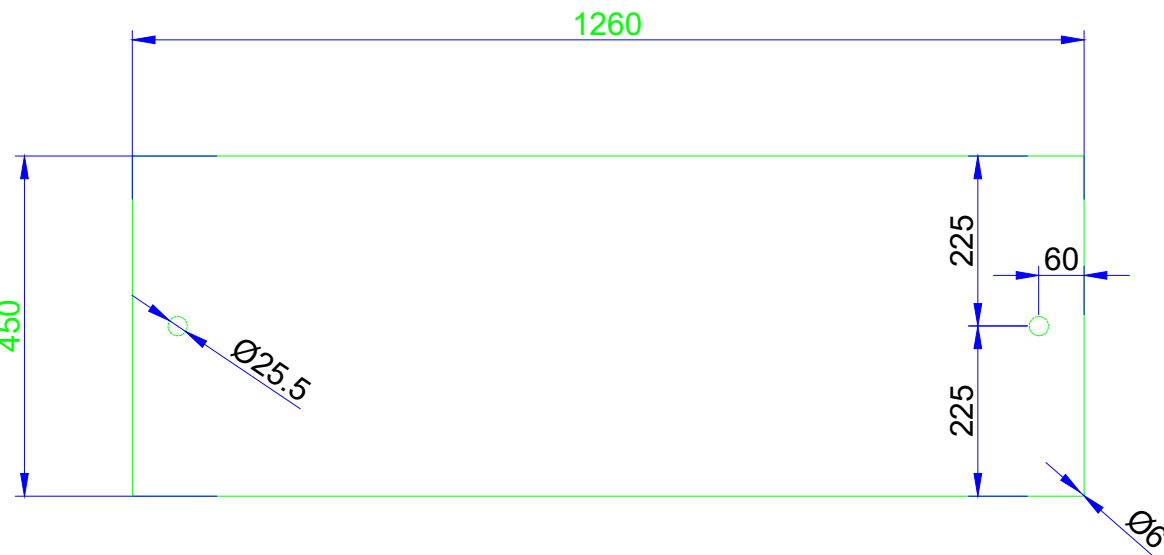


改为金属底盘，3mm

DETALLE B

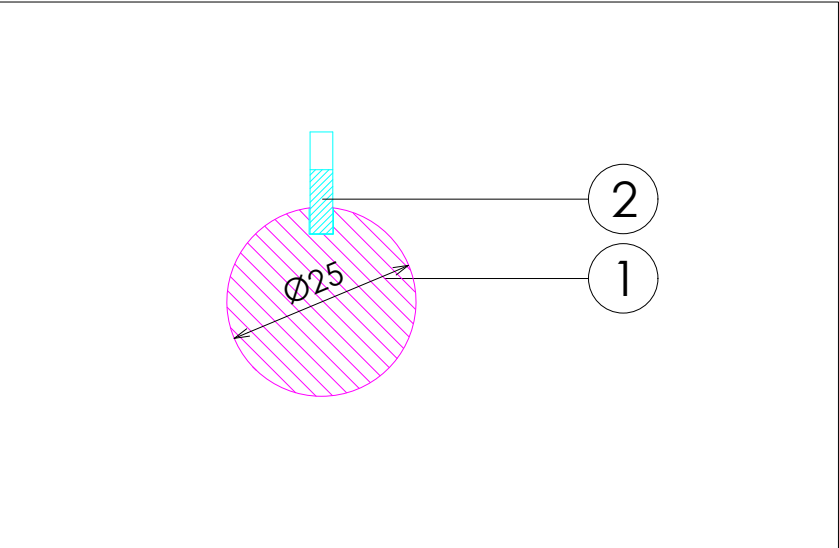

DETALLE A

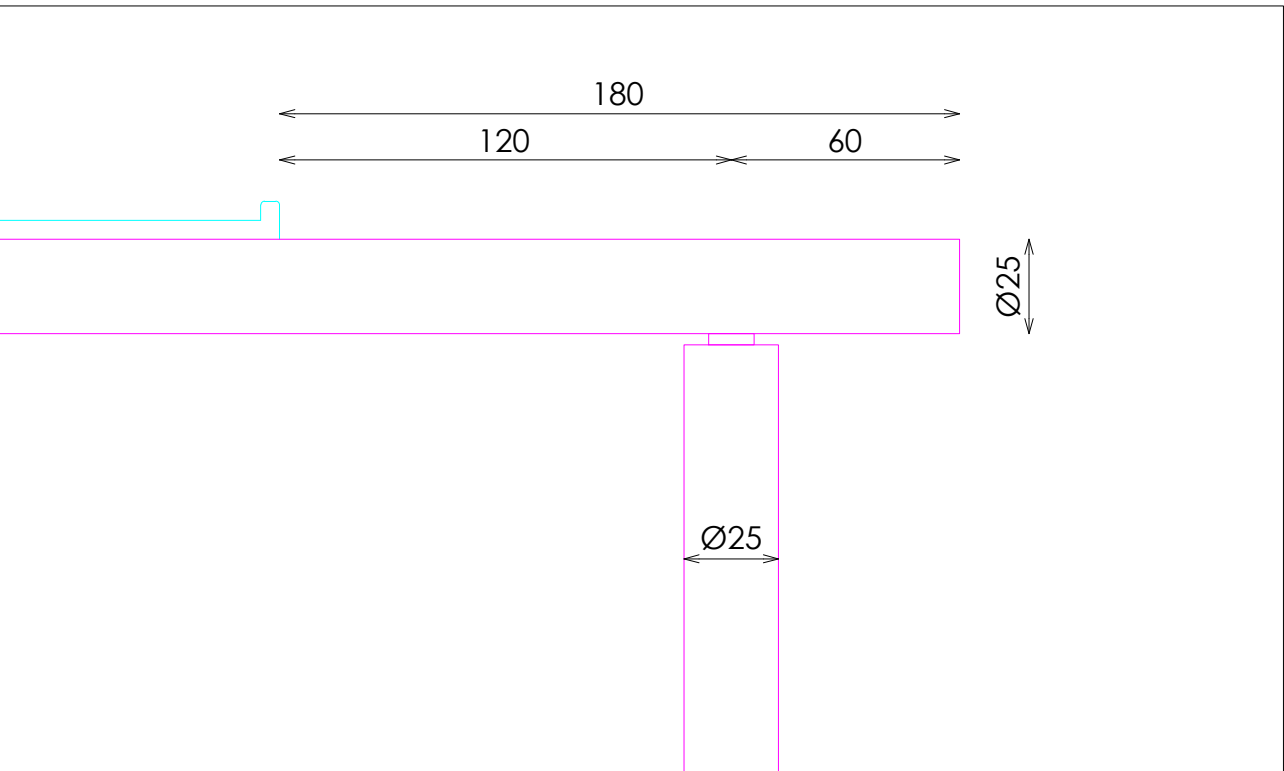

DETALLE BASE

