



ACABADOS


- ① DM ACABADO CEMENTO UNDORA NAVONA

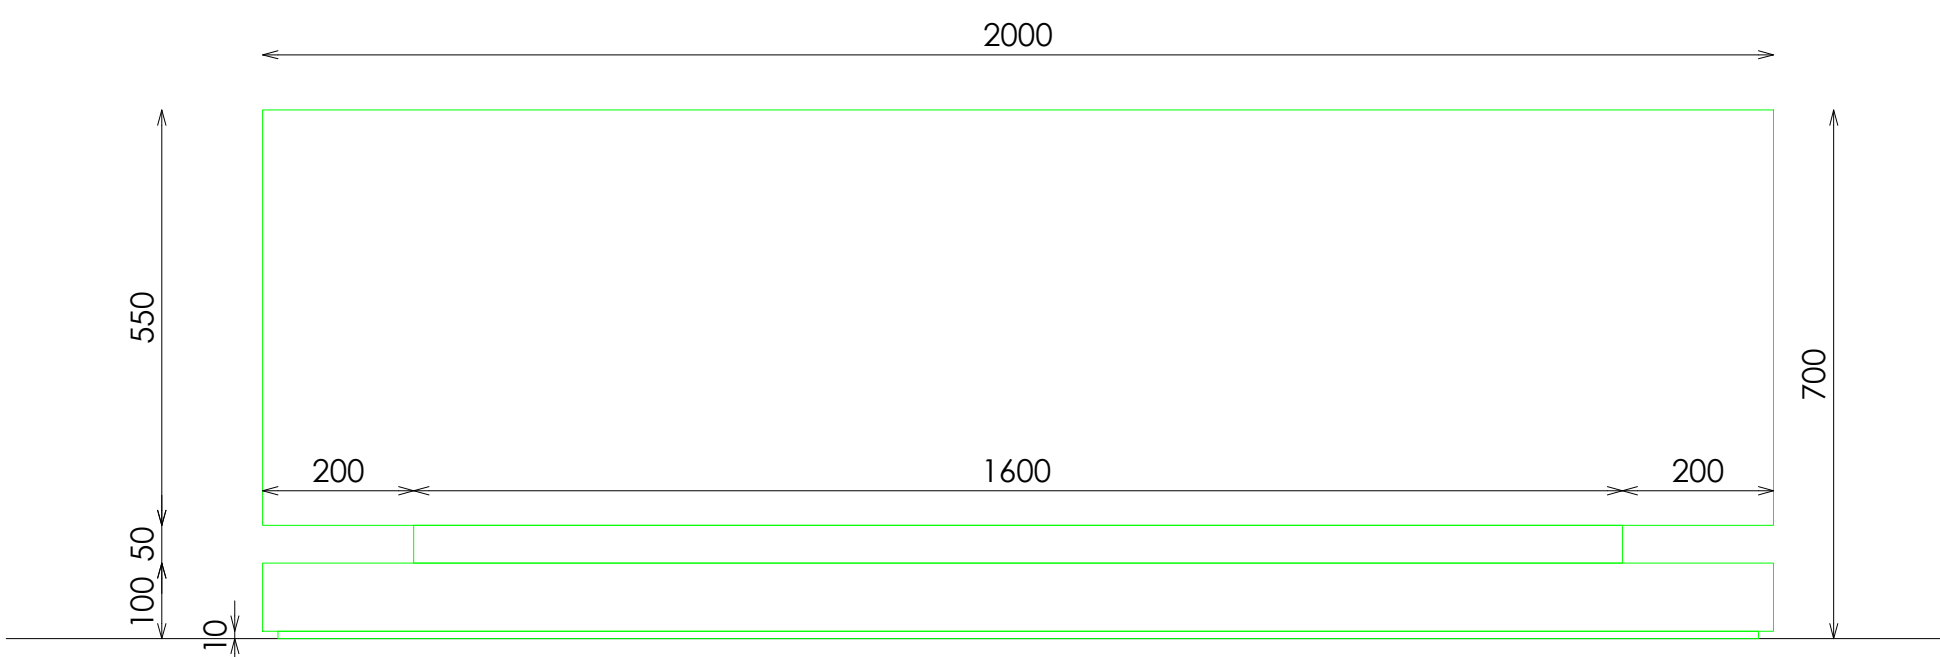

ALZADO

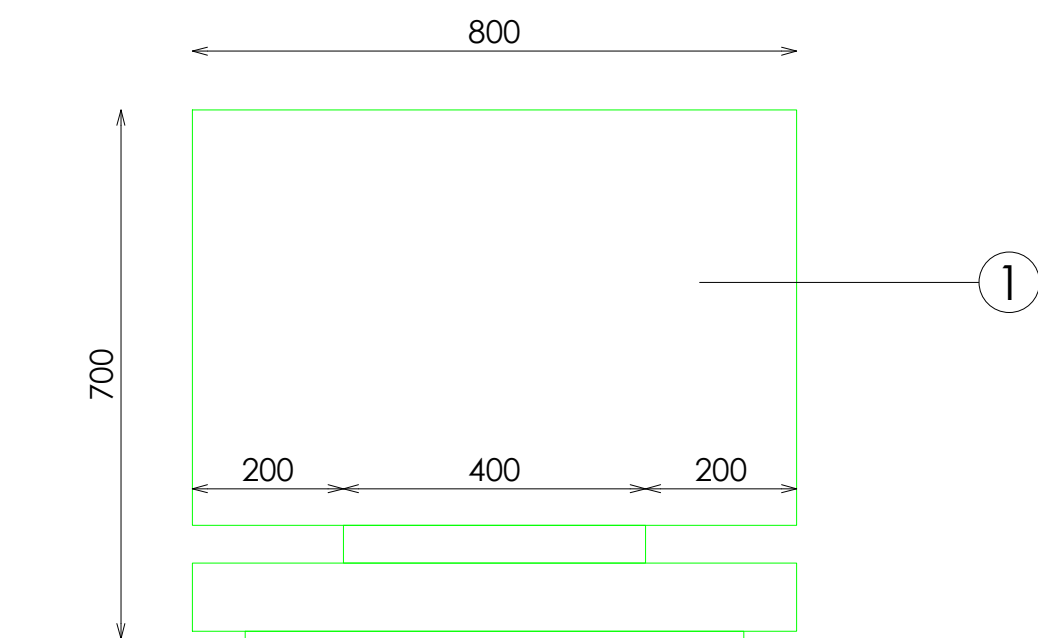

PERFIL

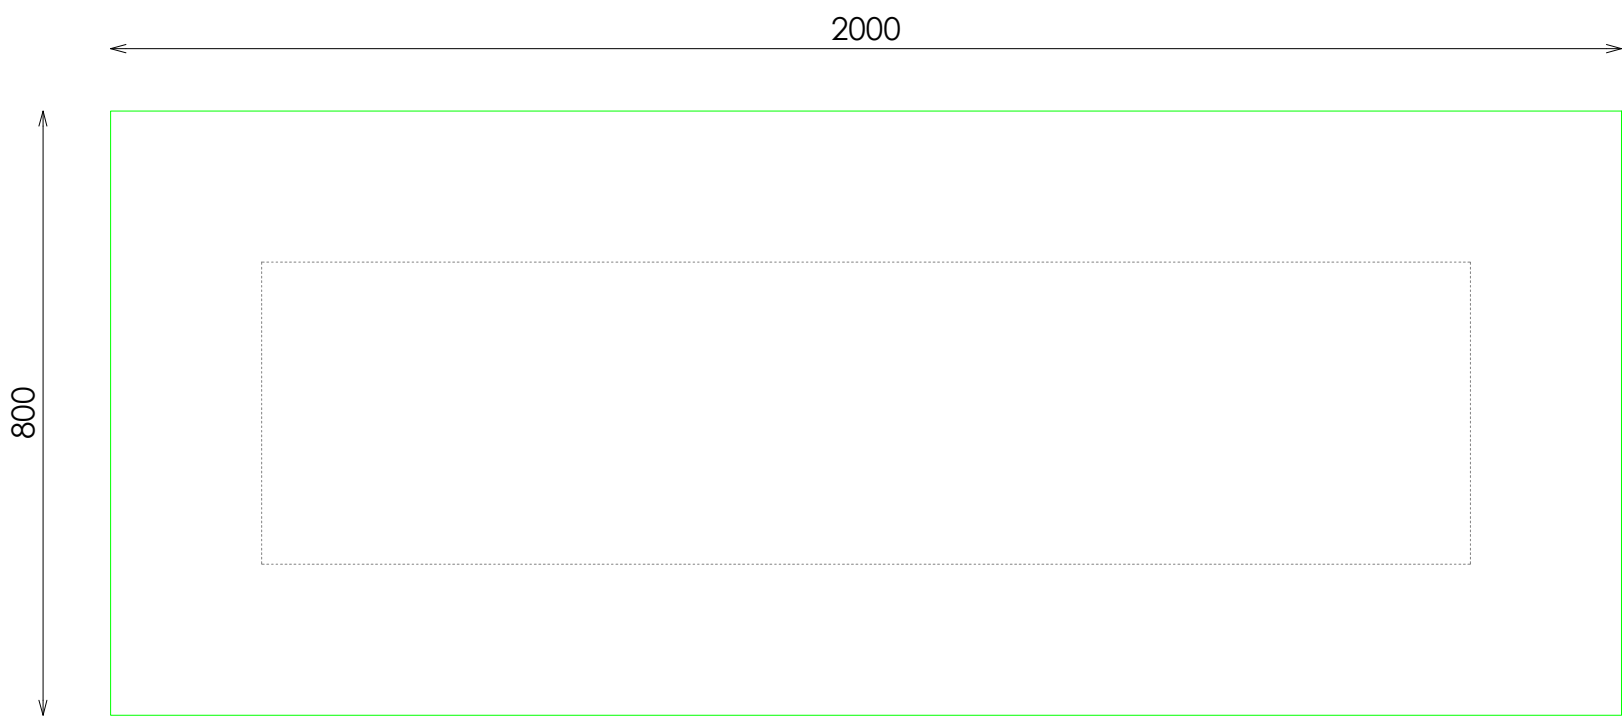

PLANTA