



ACABADOS

- ① DM ACABADO RESINA BELGA REF:2219

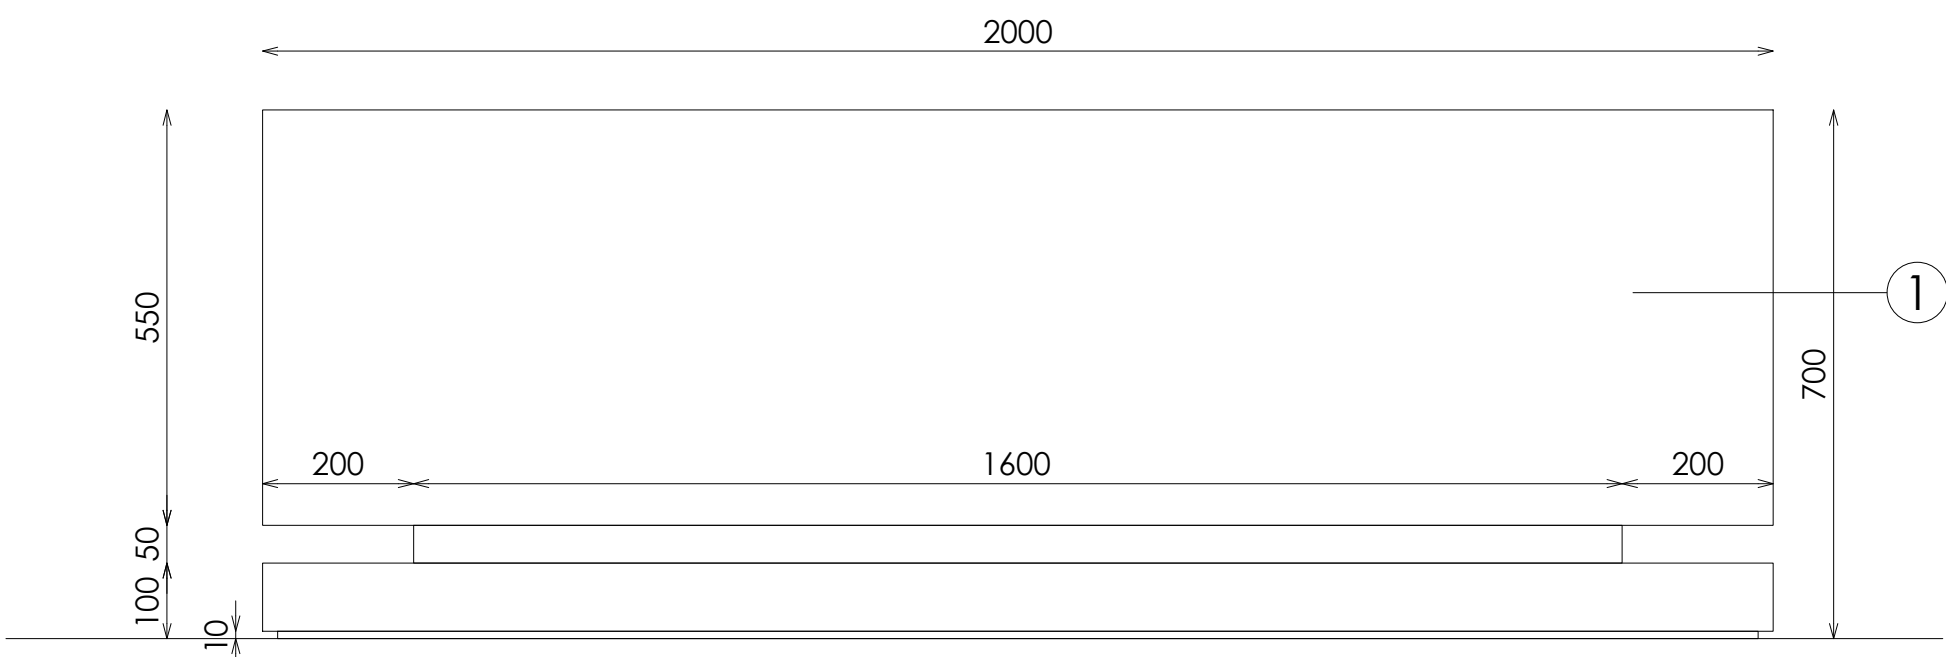

ALZADO

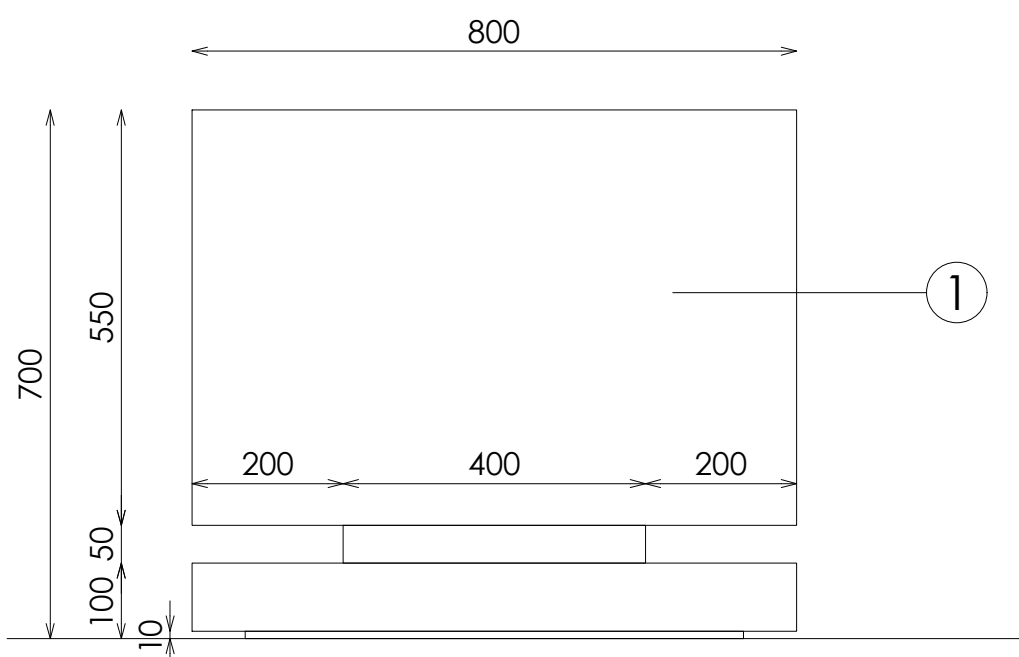

PERFIL



PLANTA