



ACABADOS

- 1 METAL ACABADO NEGRO M830 REF.2004
- 2 ACERO INOX SATINADO ESTANDAR. REF 2202
- 3 DM ACABADO CRYSTAL WHITE REF.2203

\*NOTA: BASE CON CONTERAS DE PLASTICO NEGRO

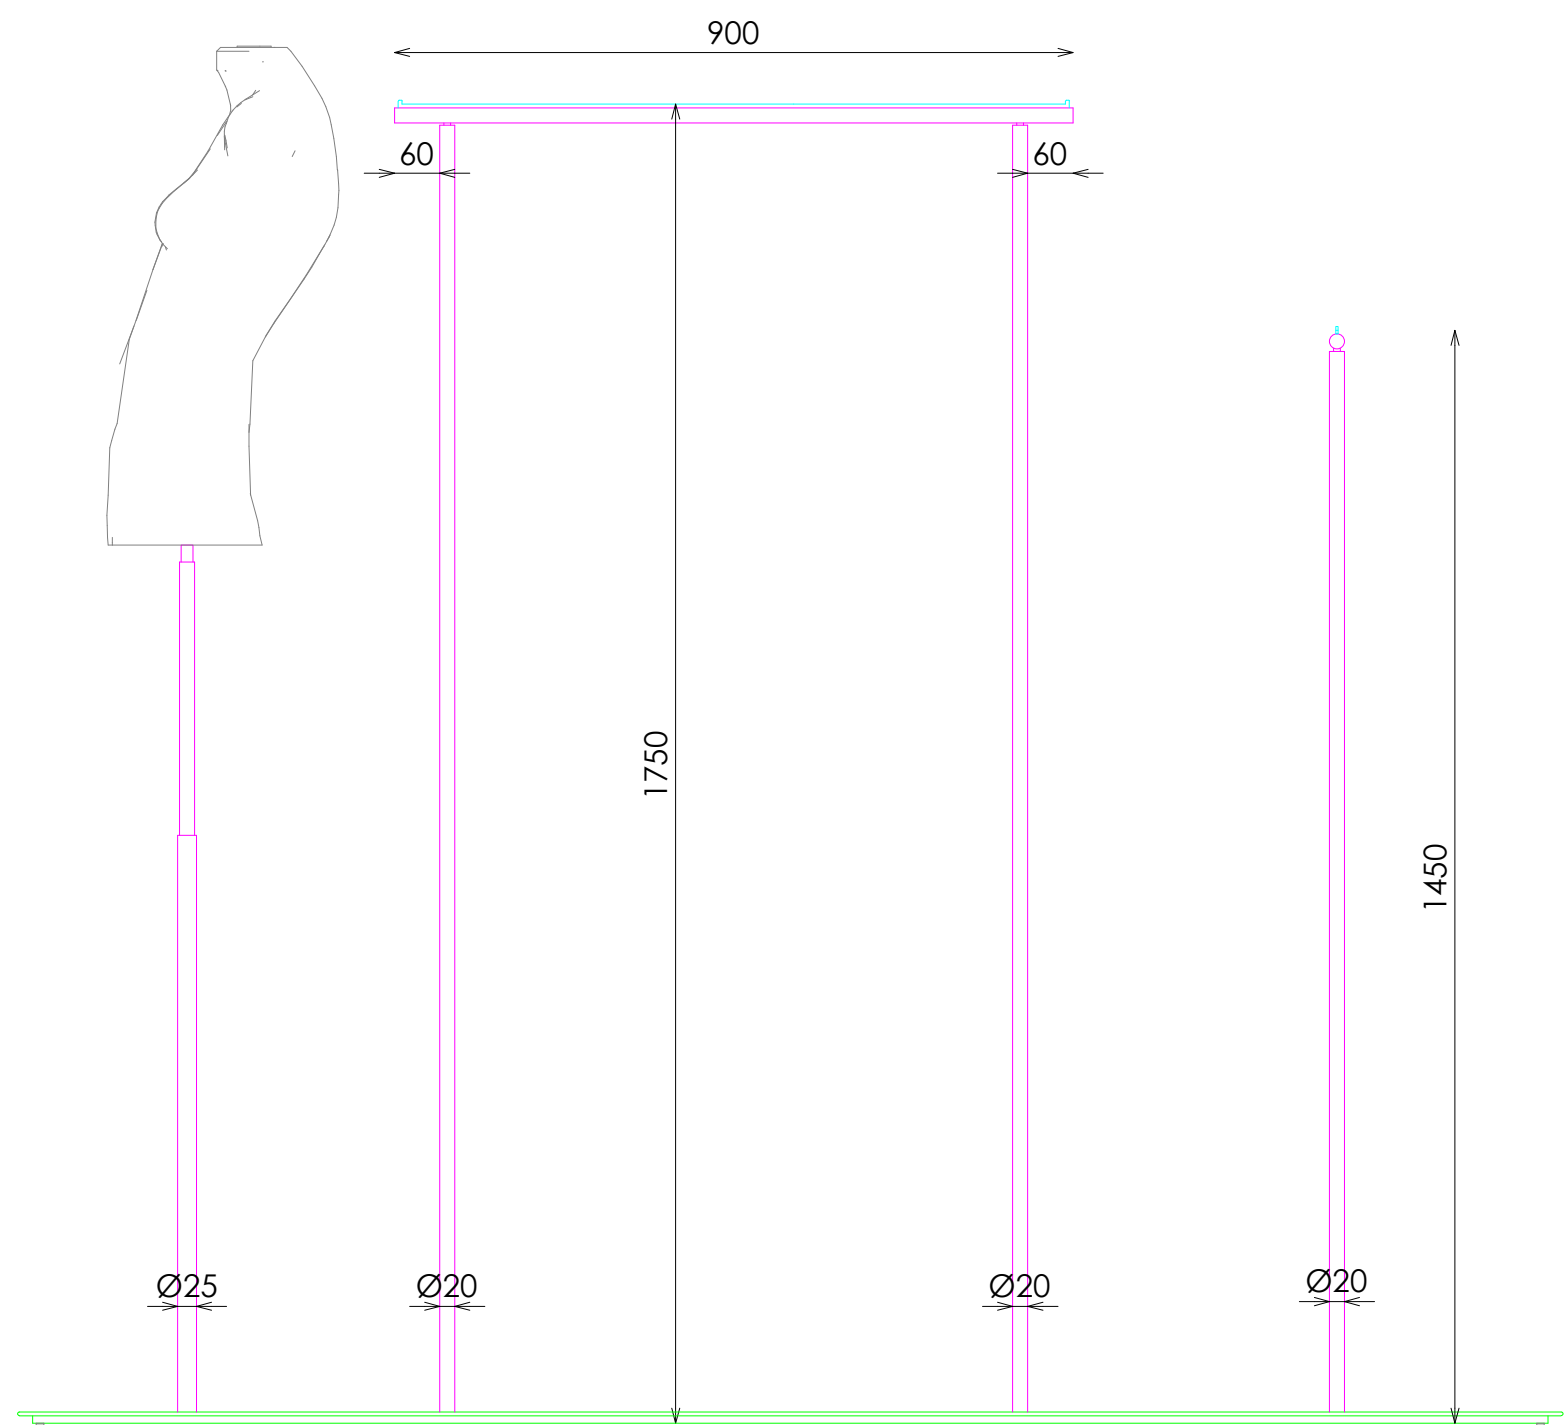


ALZADO LATERAL

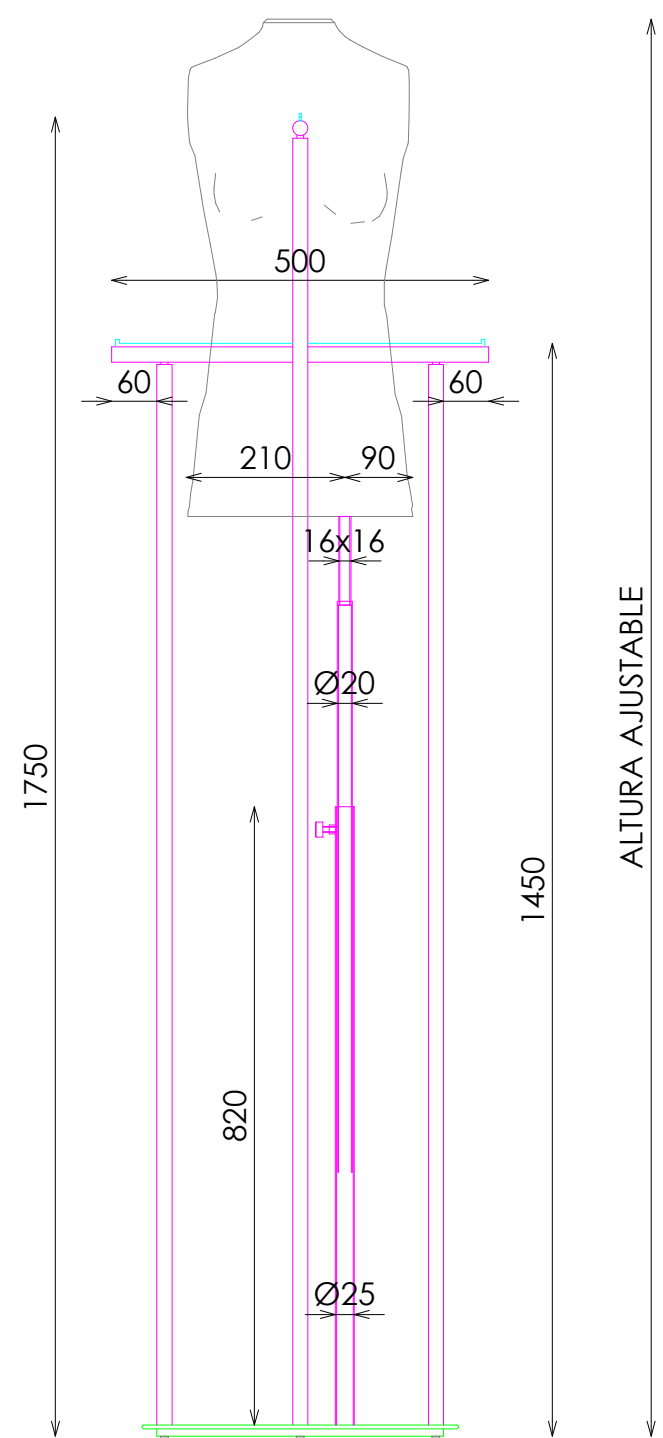


ALZADO FRONTAL


DETALLE A

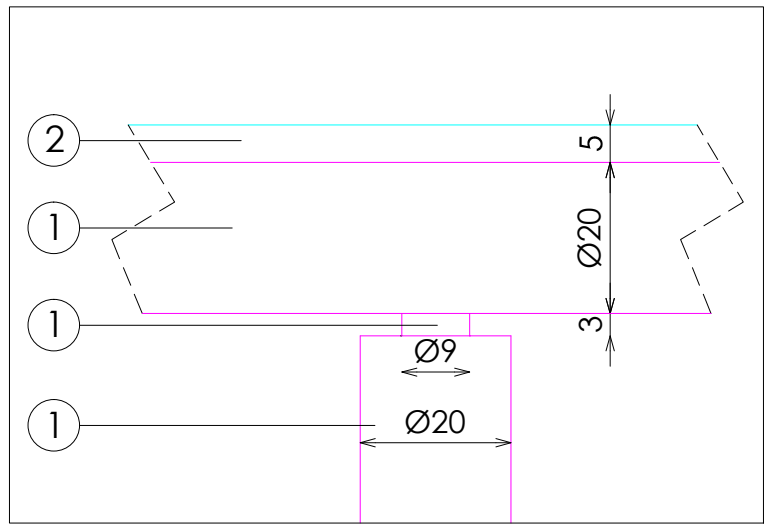


DETALLE B

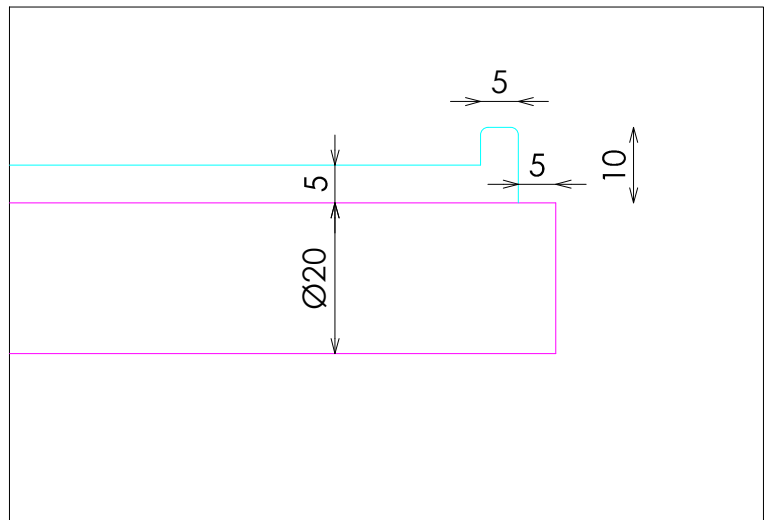



DETALLE C

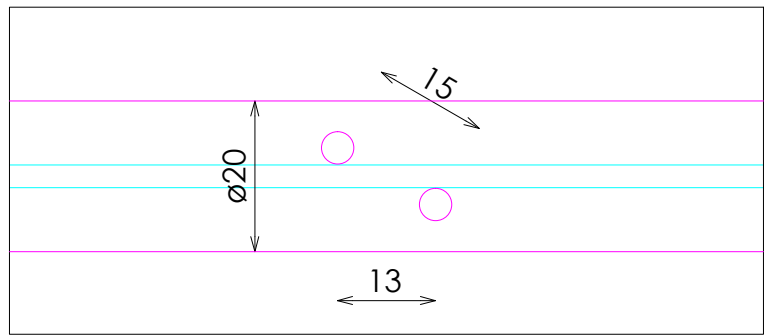



DETALLE TARIMA

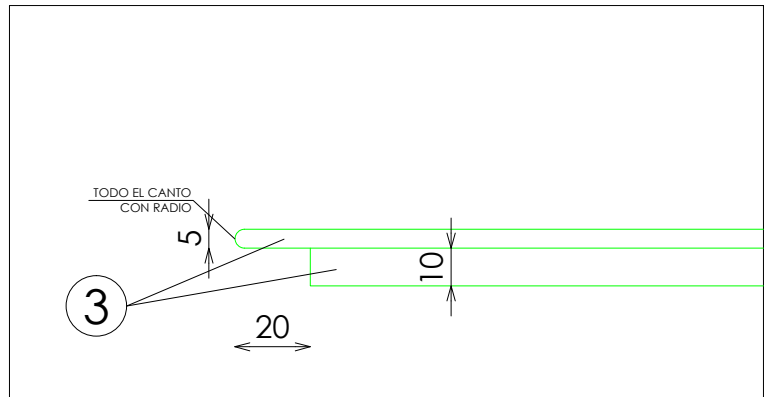

TONILLO MOLETEADO

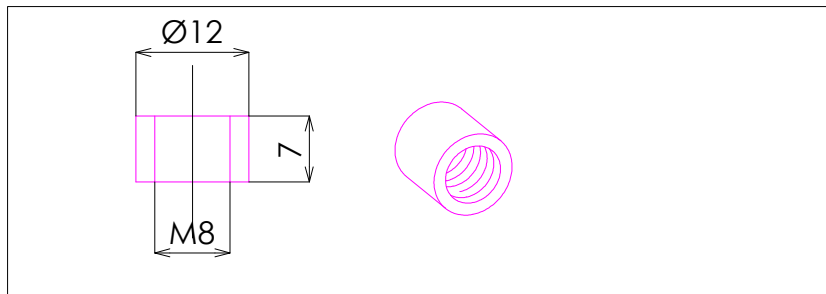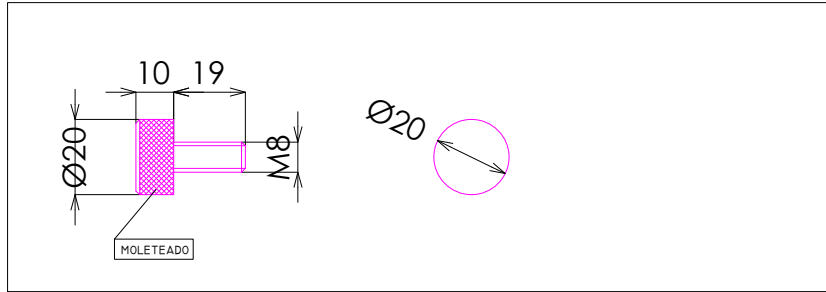

CASQUILLO EMBELLECEDOR

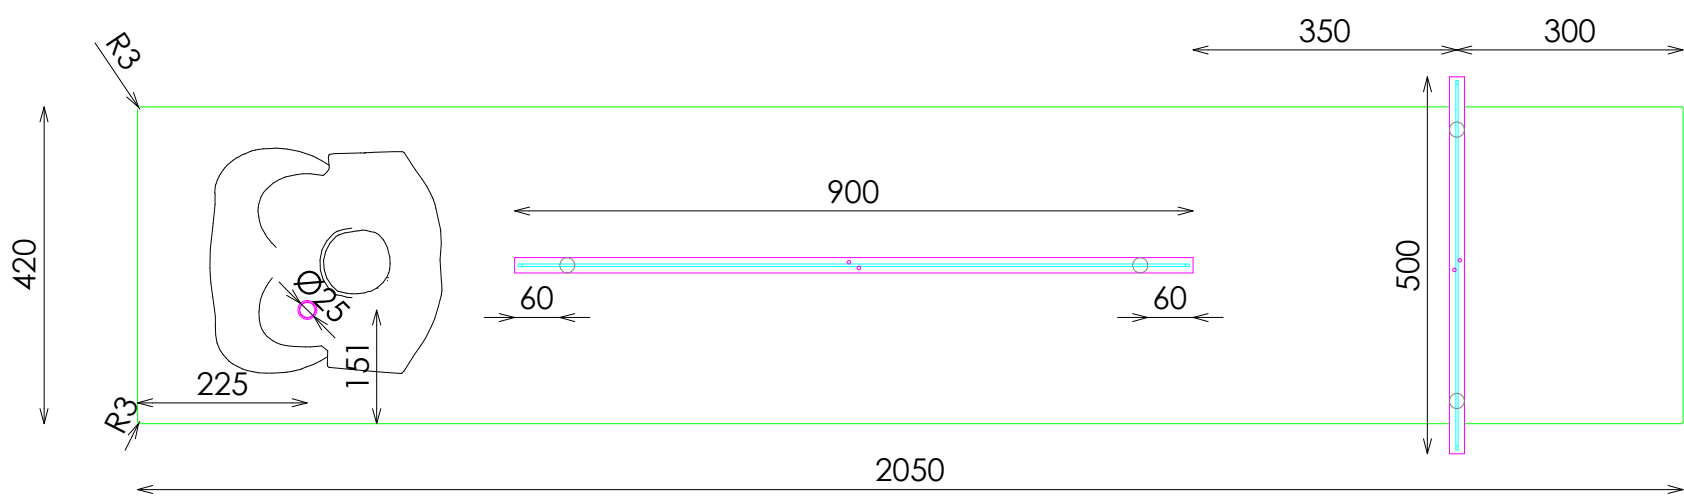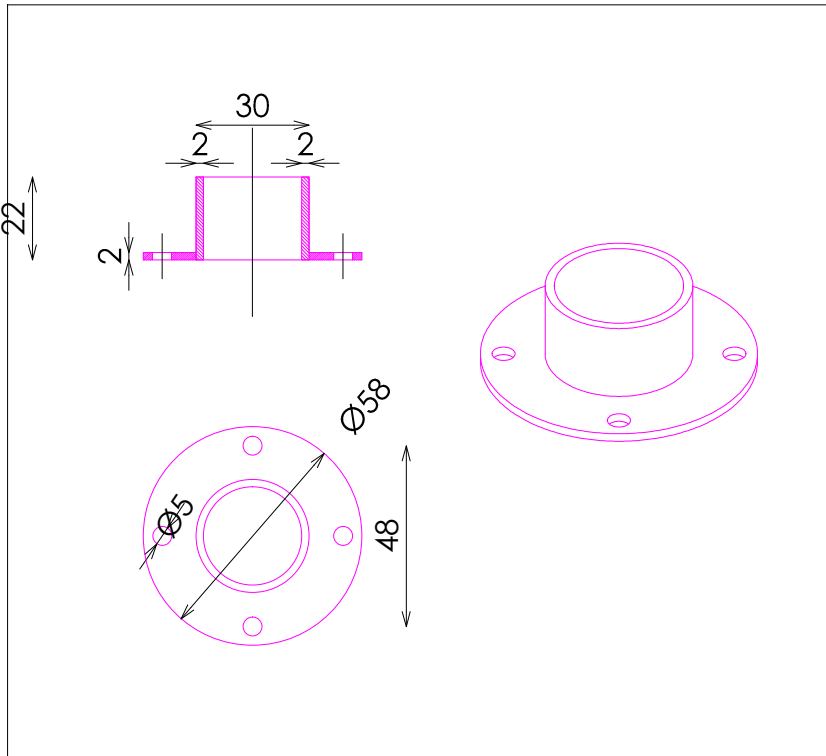

PLANTA