


ACABADOS

- 1 ROBLE NATURAL PICA VIA REF. 2201
- 2 ACERO INOX SATINADO ESTANDAR. REF 2202


*NOTA:
REVISAR QUE LOS PINCHOS QUEDEN INSTALADOS EN POSICIÓN ASCENDENTE A 2º DE INCLINACIÓN

****NOTA:**
FIJAR A SUELO EL ULTIMO DIA
ANTES DE FIJAR CONSULTAR CON EL RESPONSABLE DE TIENDA



DOTACIÓN BARRA INTIMO

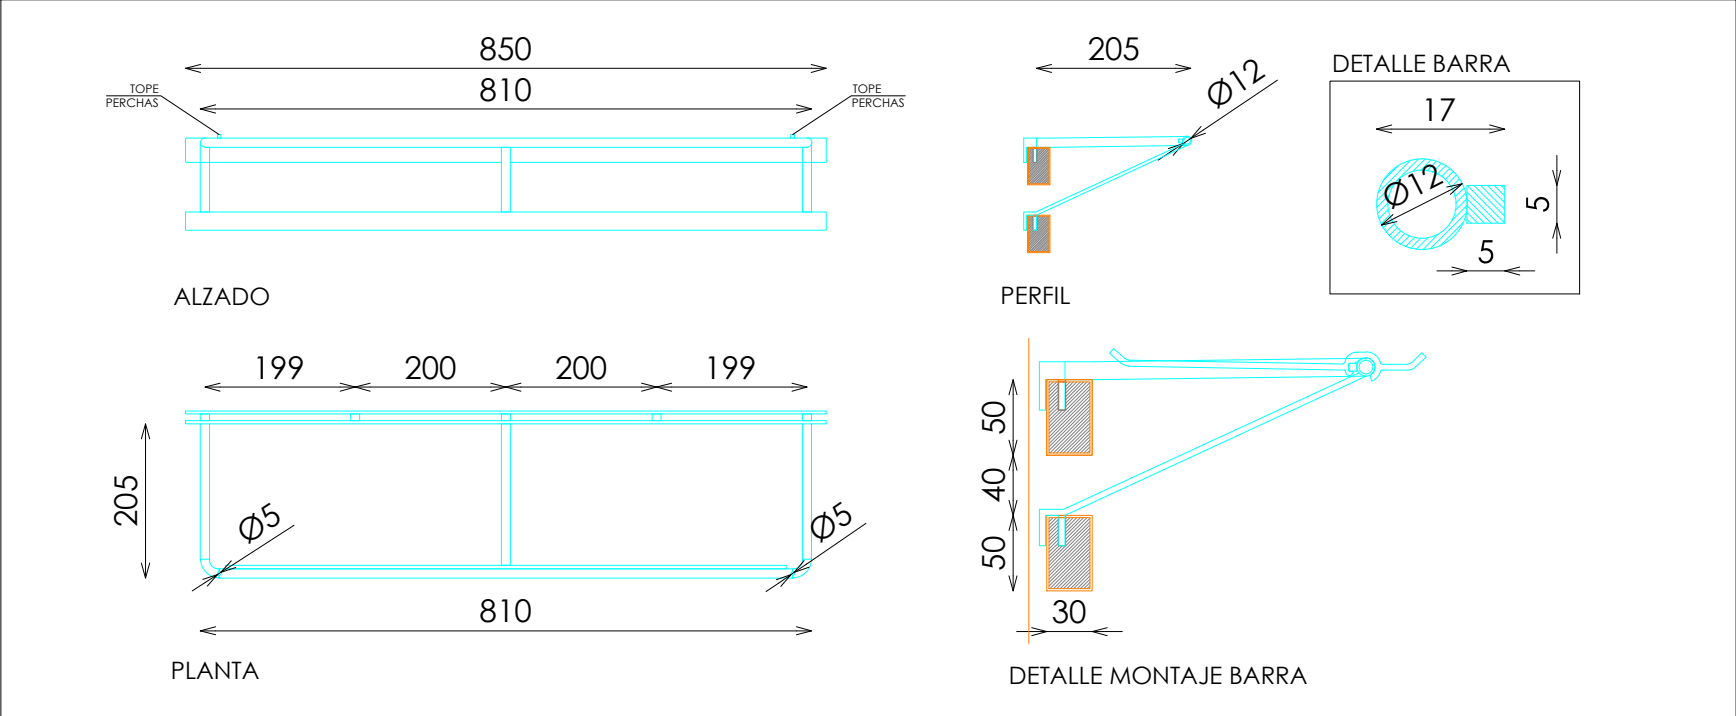

DOTACIÓN PINCHO SIMPLE

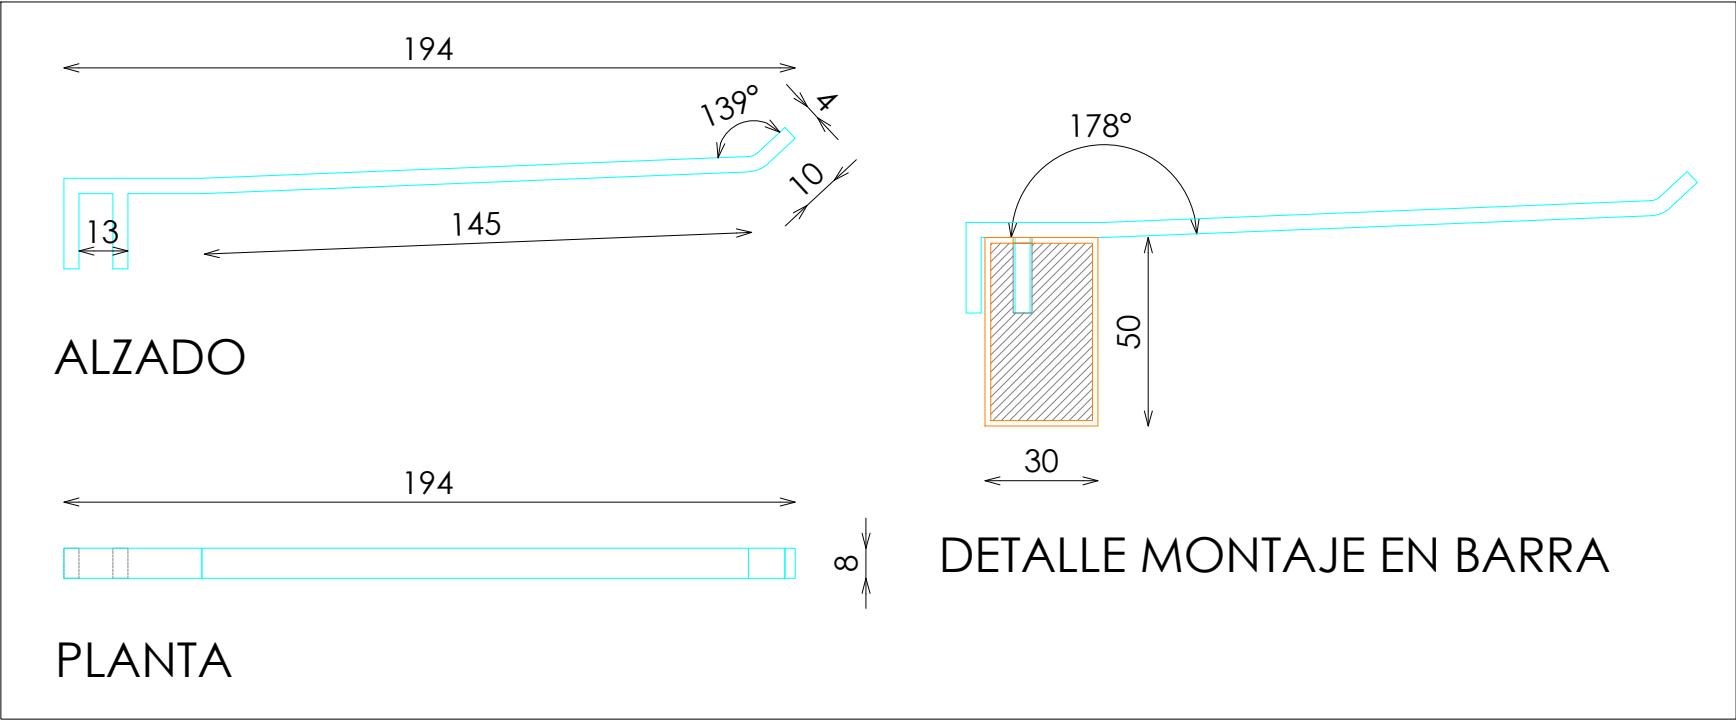

DOTACIÓN PINCHO DOBLE INTIMO

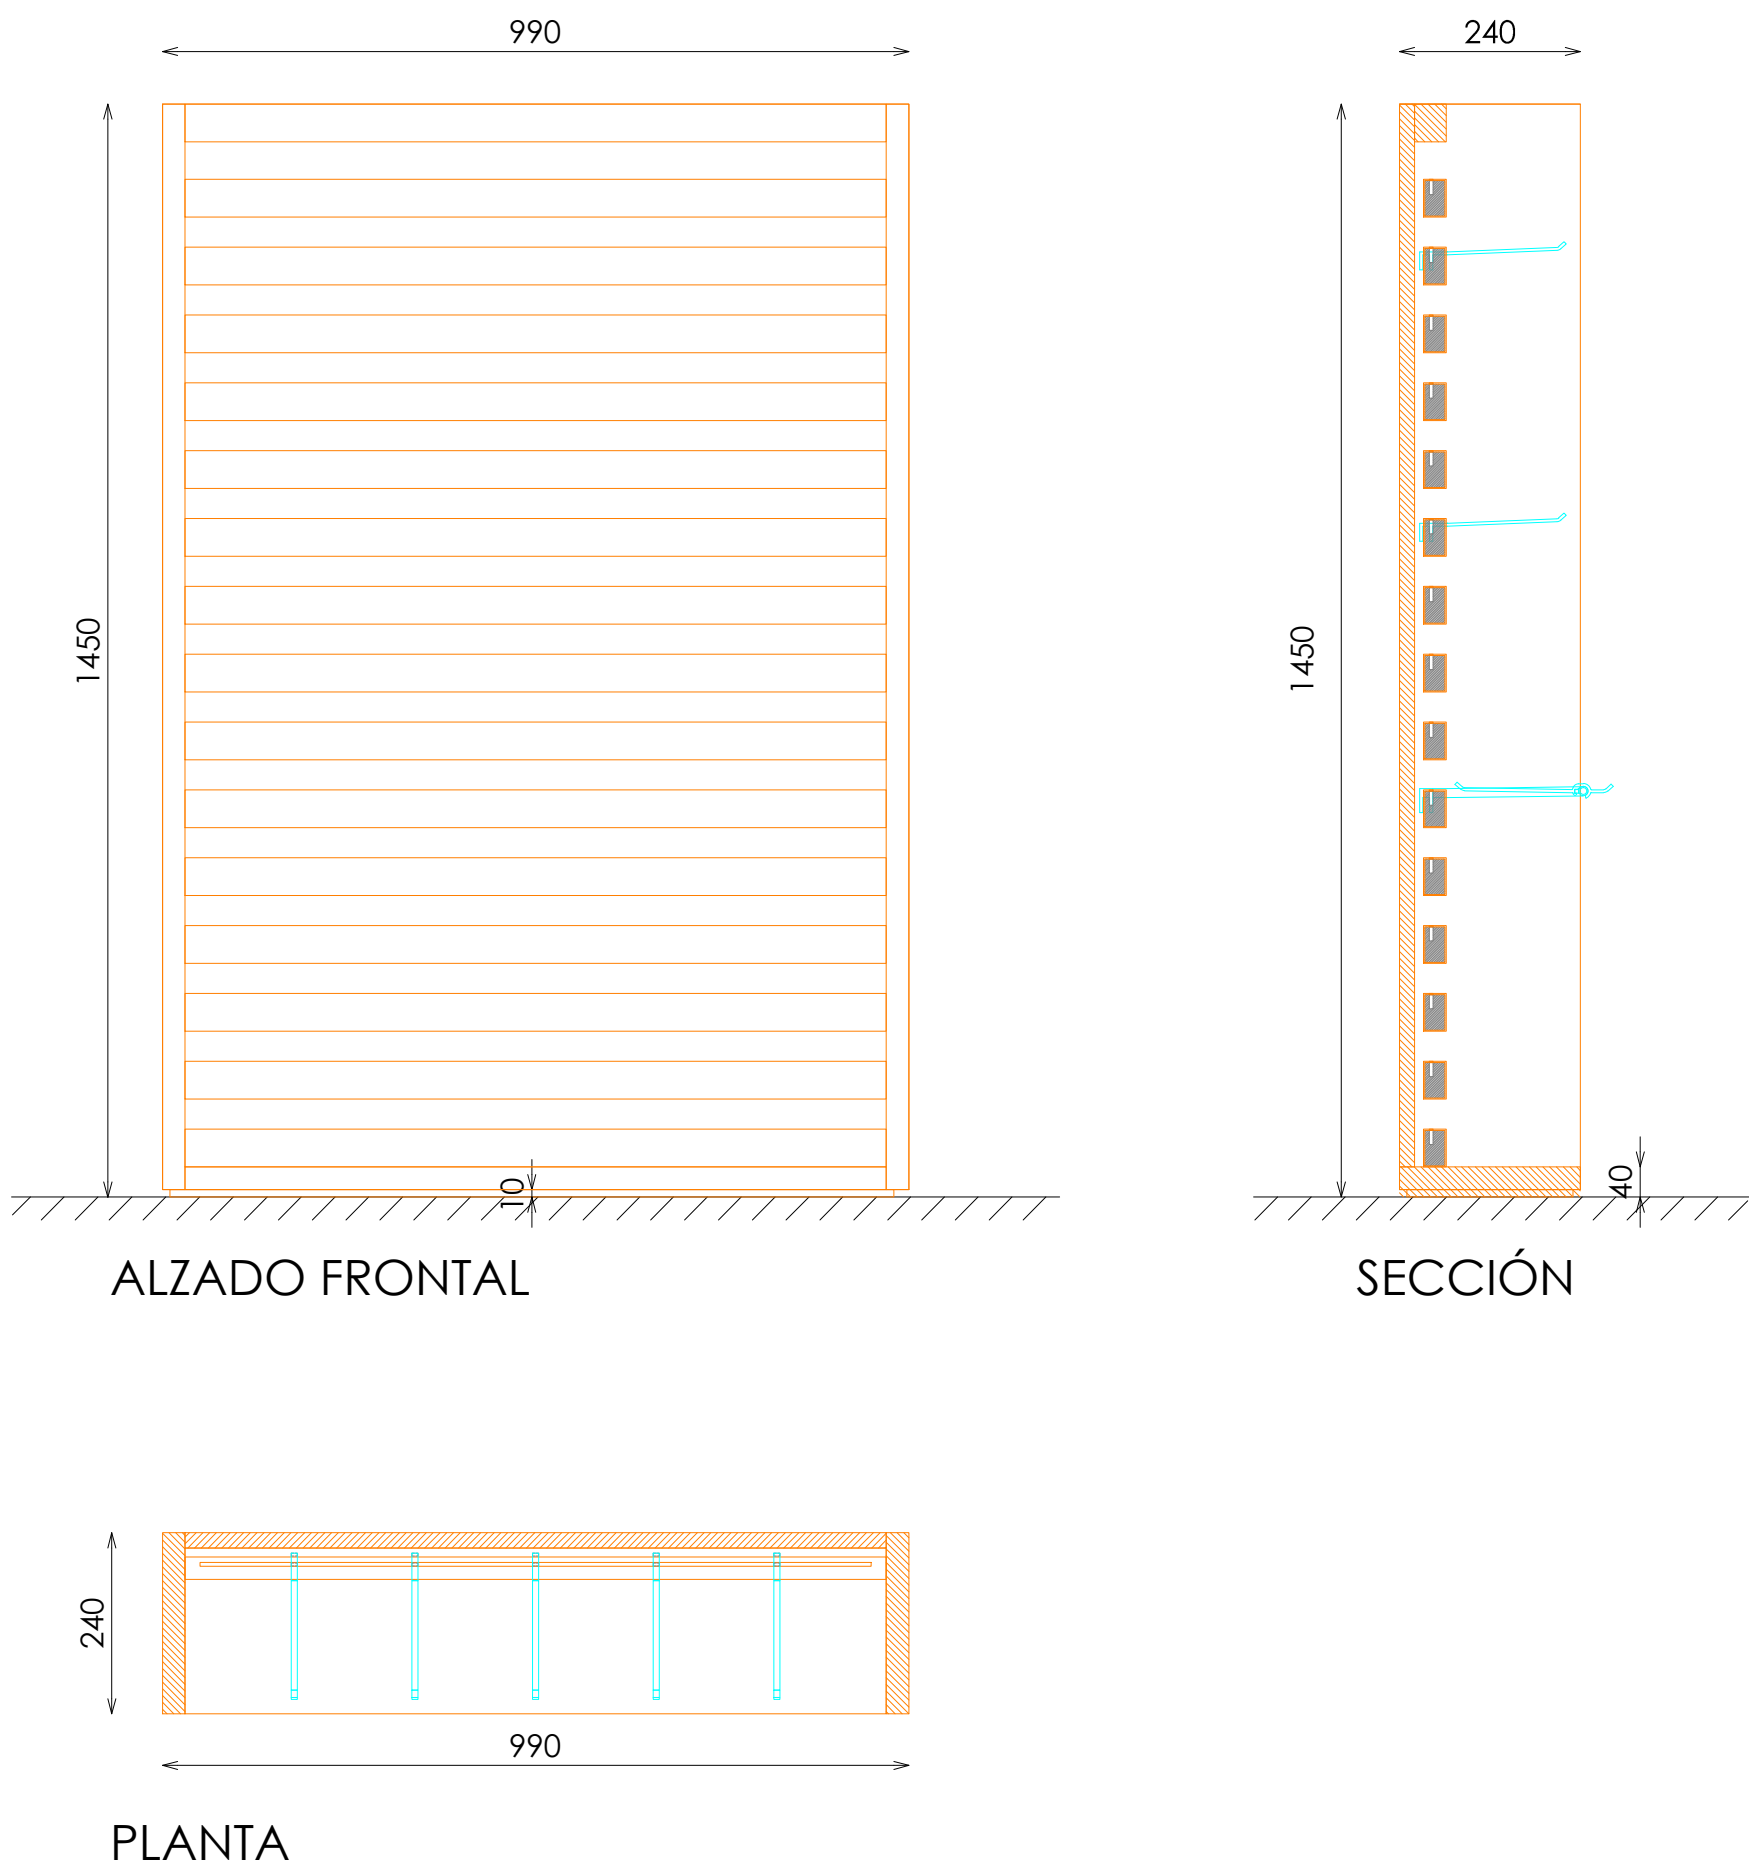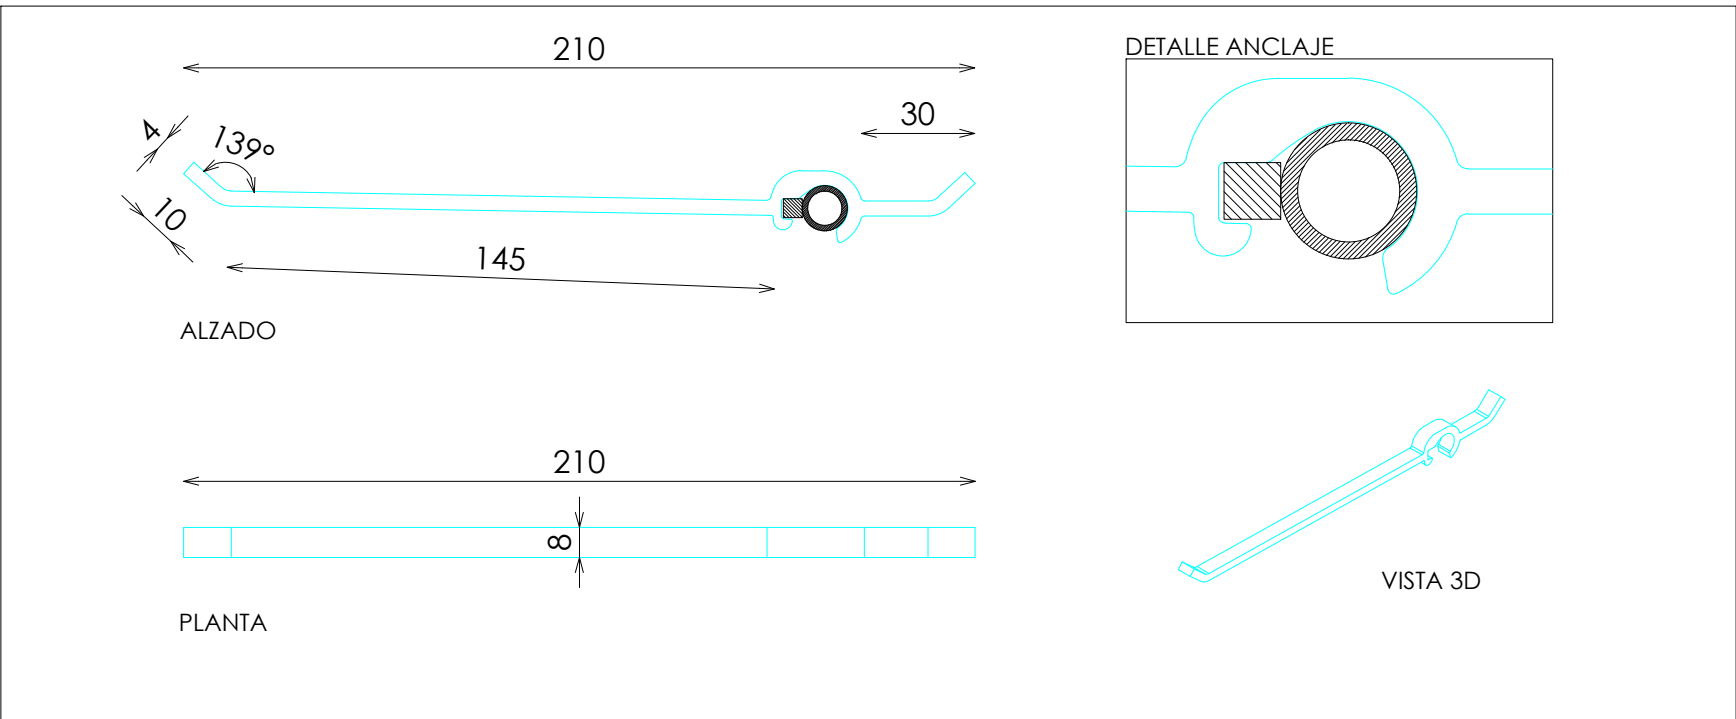

DOTACION

DESCRIPCION	Uds
PINCHO SIMPLE	25
BARRA INTIMO	2
PINCHO DOBLE INTIMO	1