



ACABADOS

- ① ACERO INOX SATINADO ESTANDAR. REF 2202


***NOTA:**
REVISAR QUE TODOS LOS FRONTALES ENCAJAN Y QUEDAN FIJADOS CORRECTAMENTE, INCLUYENDO PASADORES SUPERIORES Y TORNILLO POSTERIOR

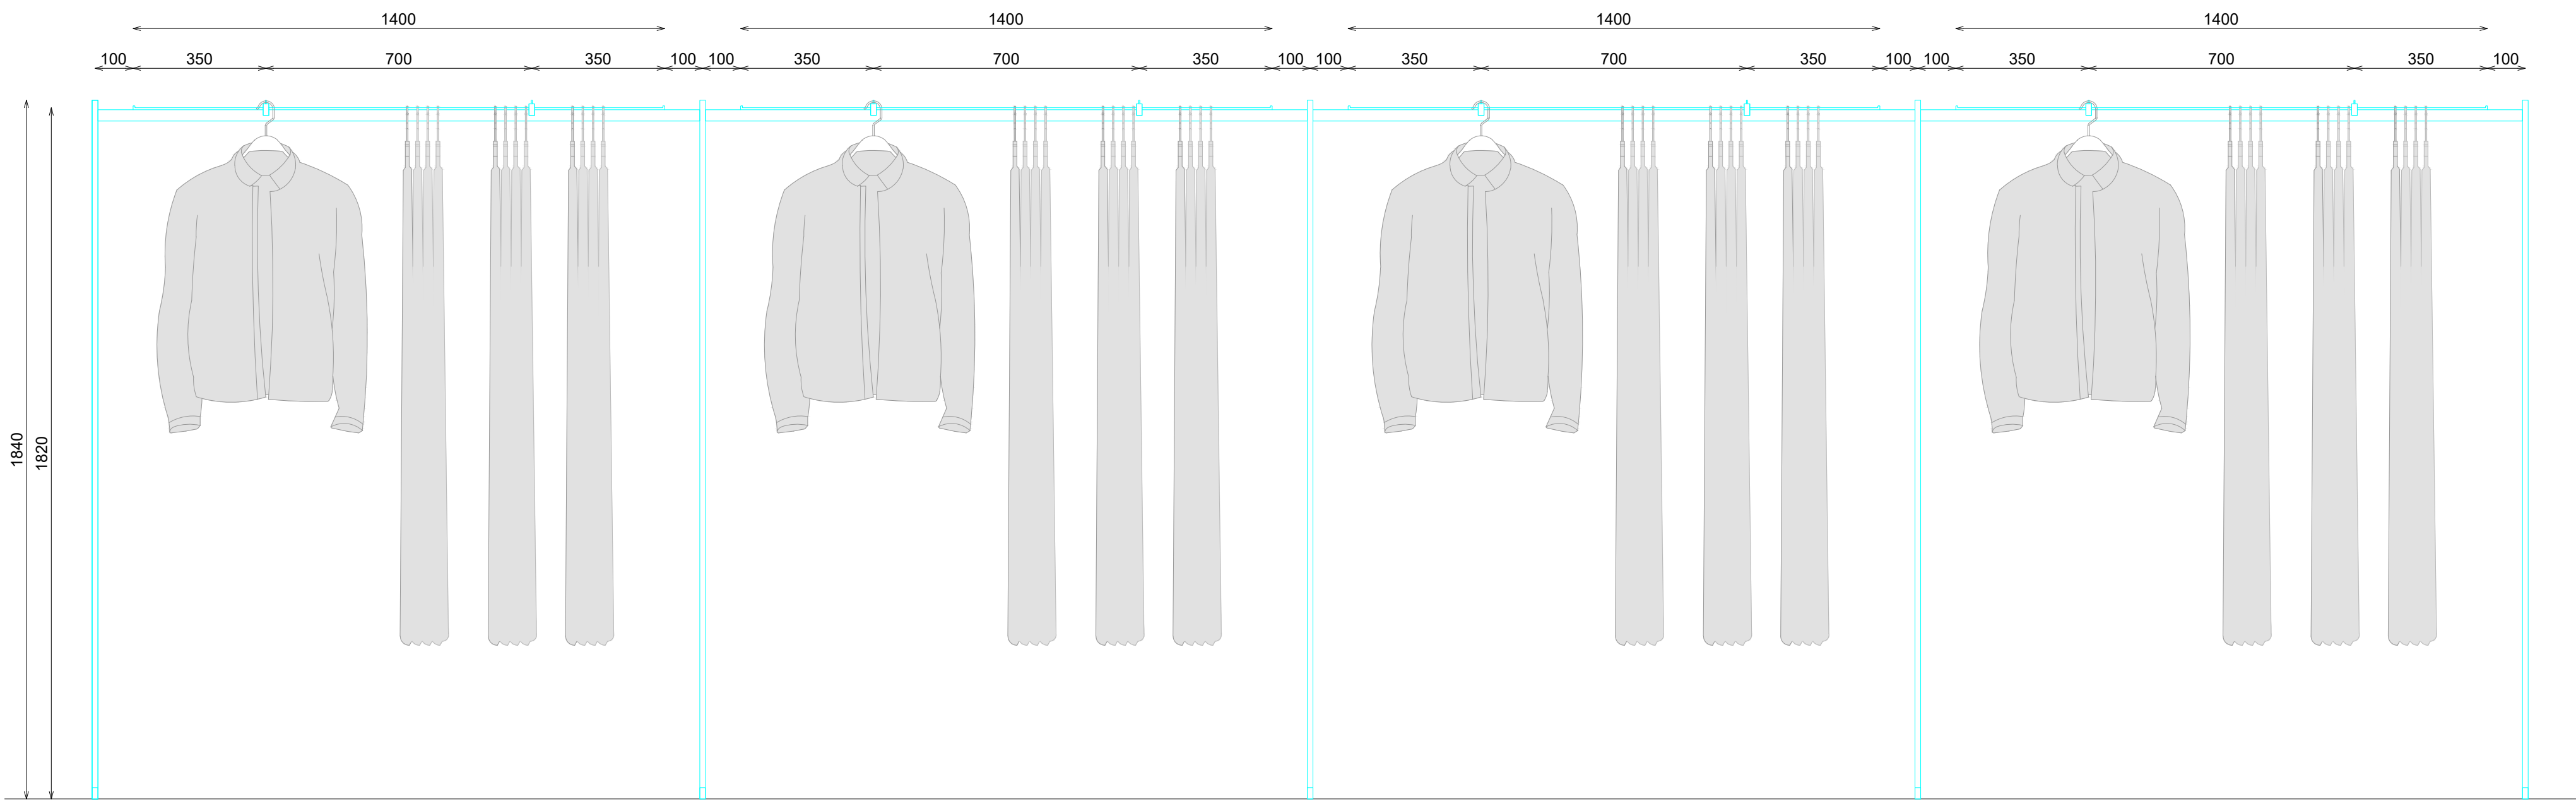


ALZADO SECCIONADO

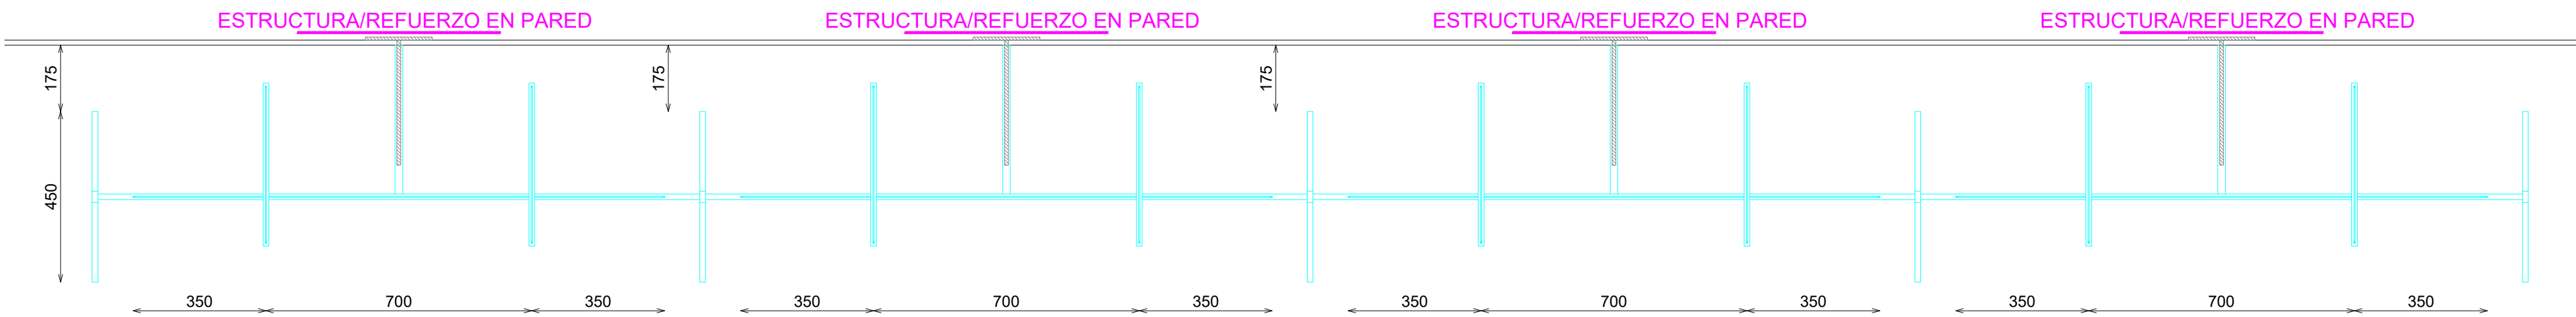


PLANTA

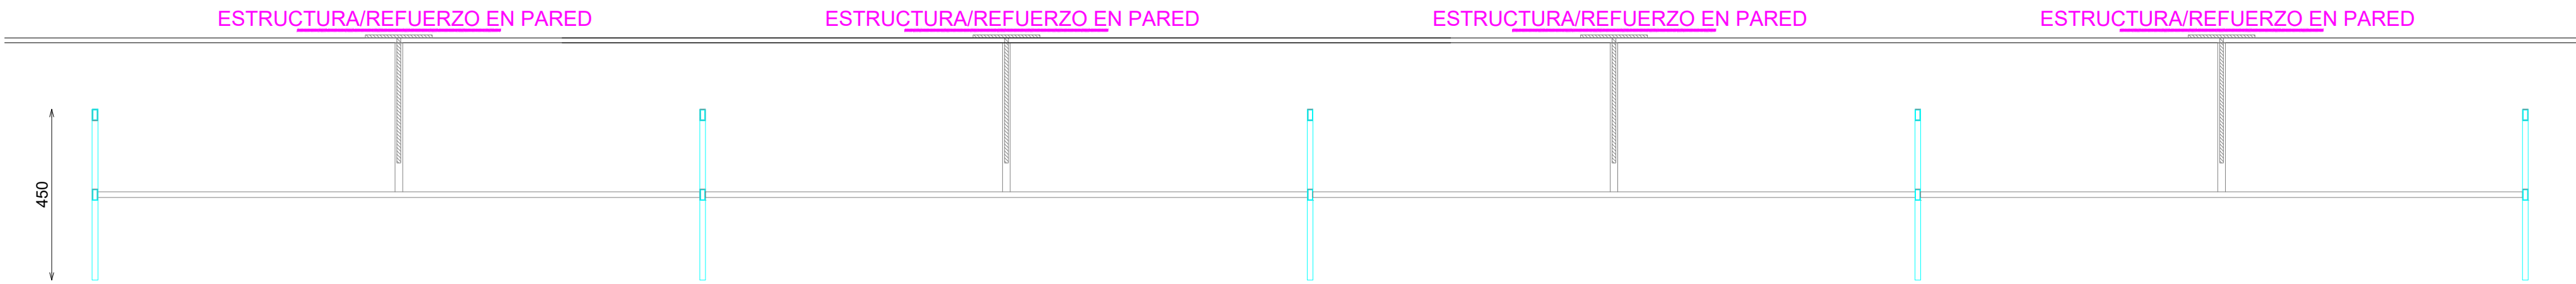


PLANTA SECCIONADA BASE

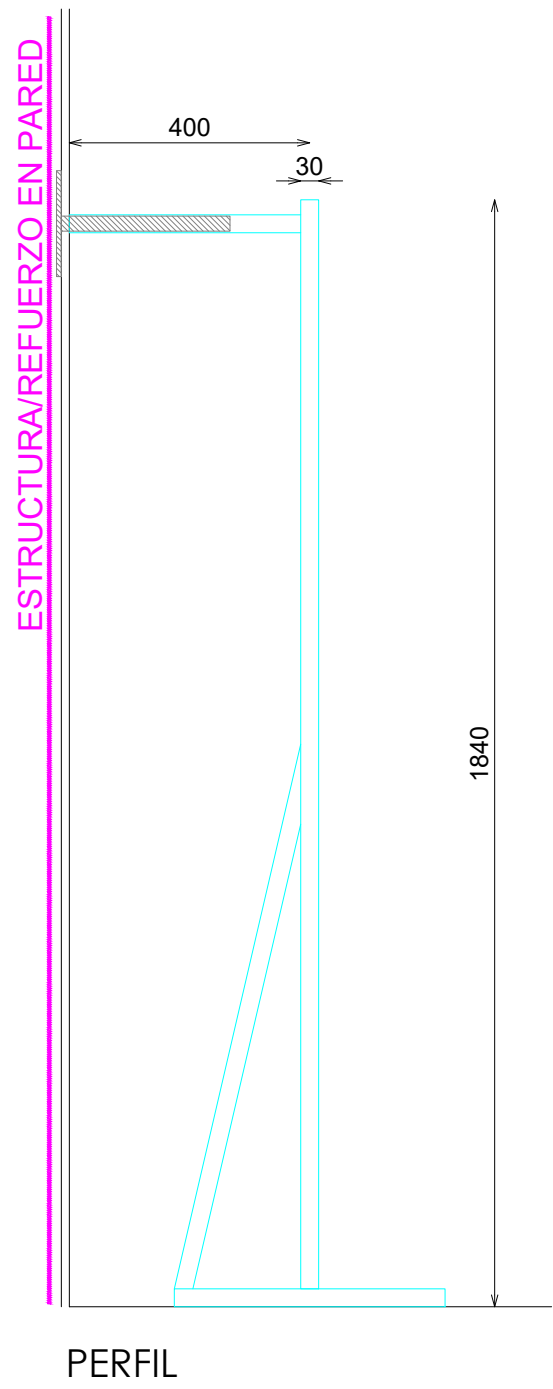


PERFIL

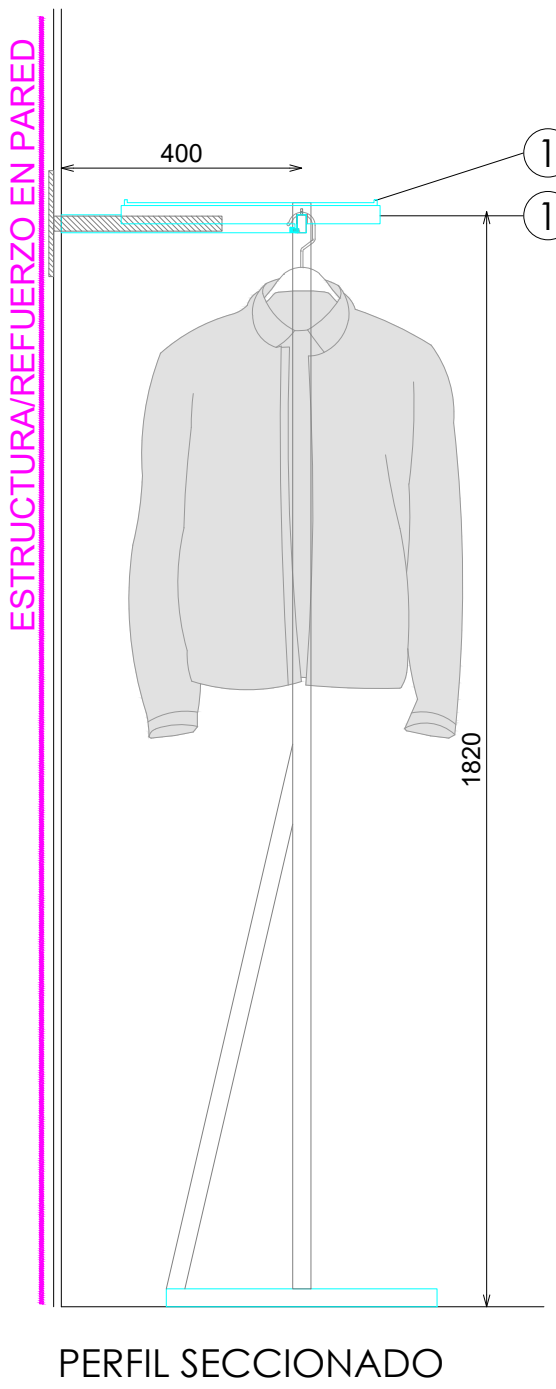


PERFIL SECCIONADO

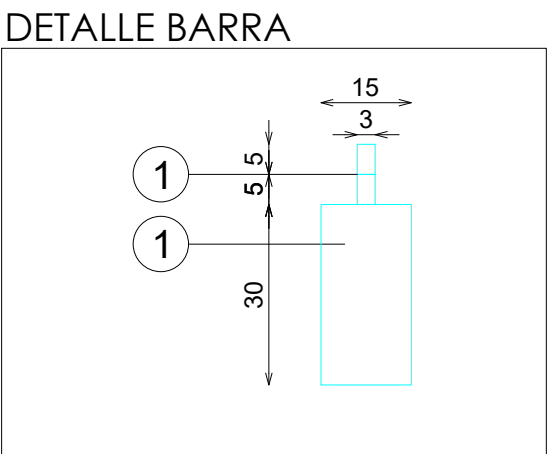


DETALLE BARRA

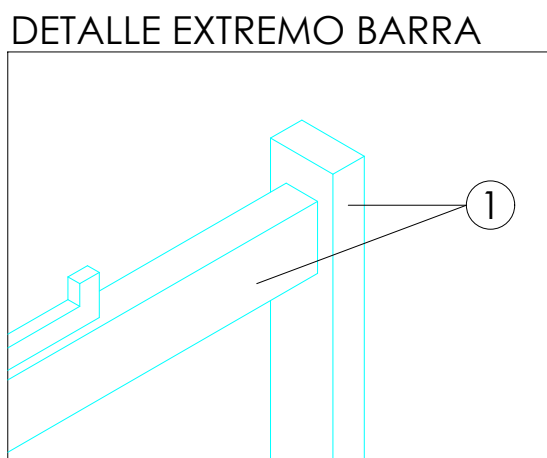

DETALLE EXTREMO BARRA

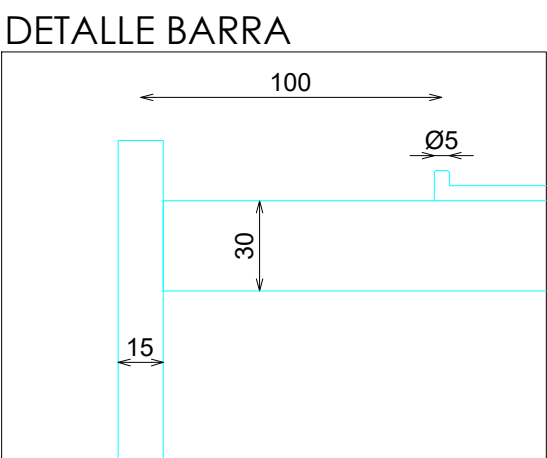

DETALLE BARRA

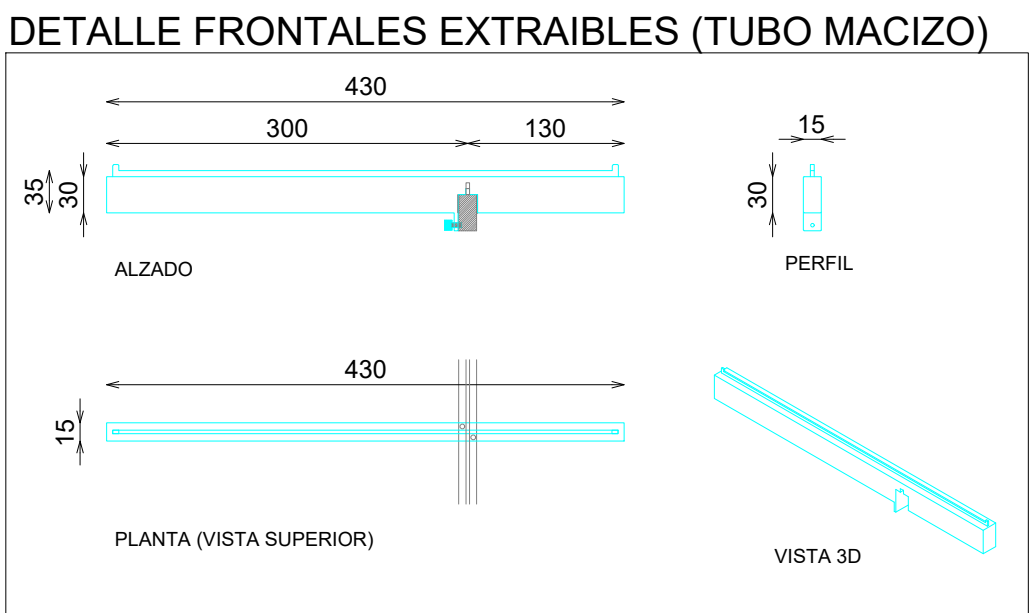

DETALLE FRONTALES EXTRAIBLES (TUBO MACIZO)

DOTACION	
DESCRIPCION	Uds
FRONTAL EXTRAIBLE (TUBO MACIZO)	8