




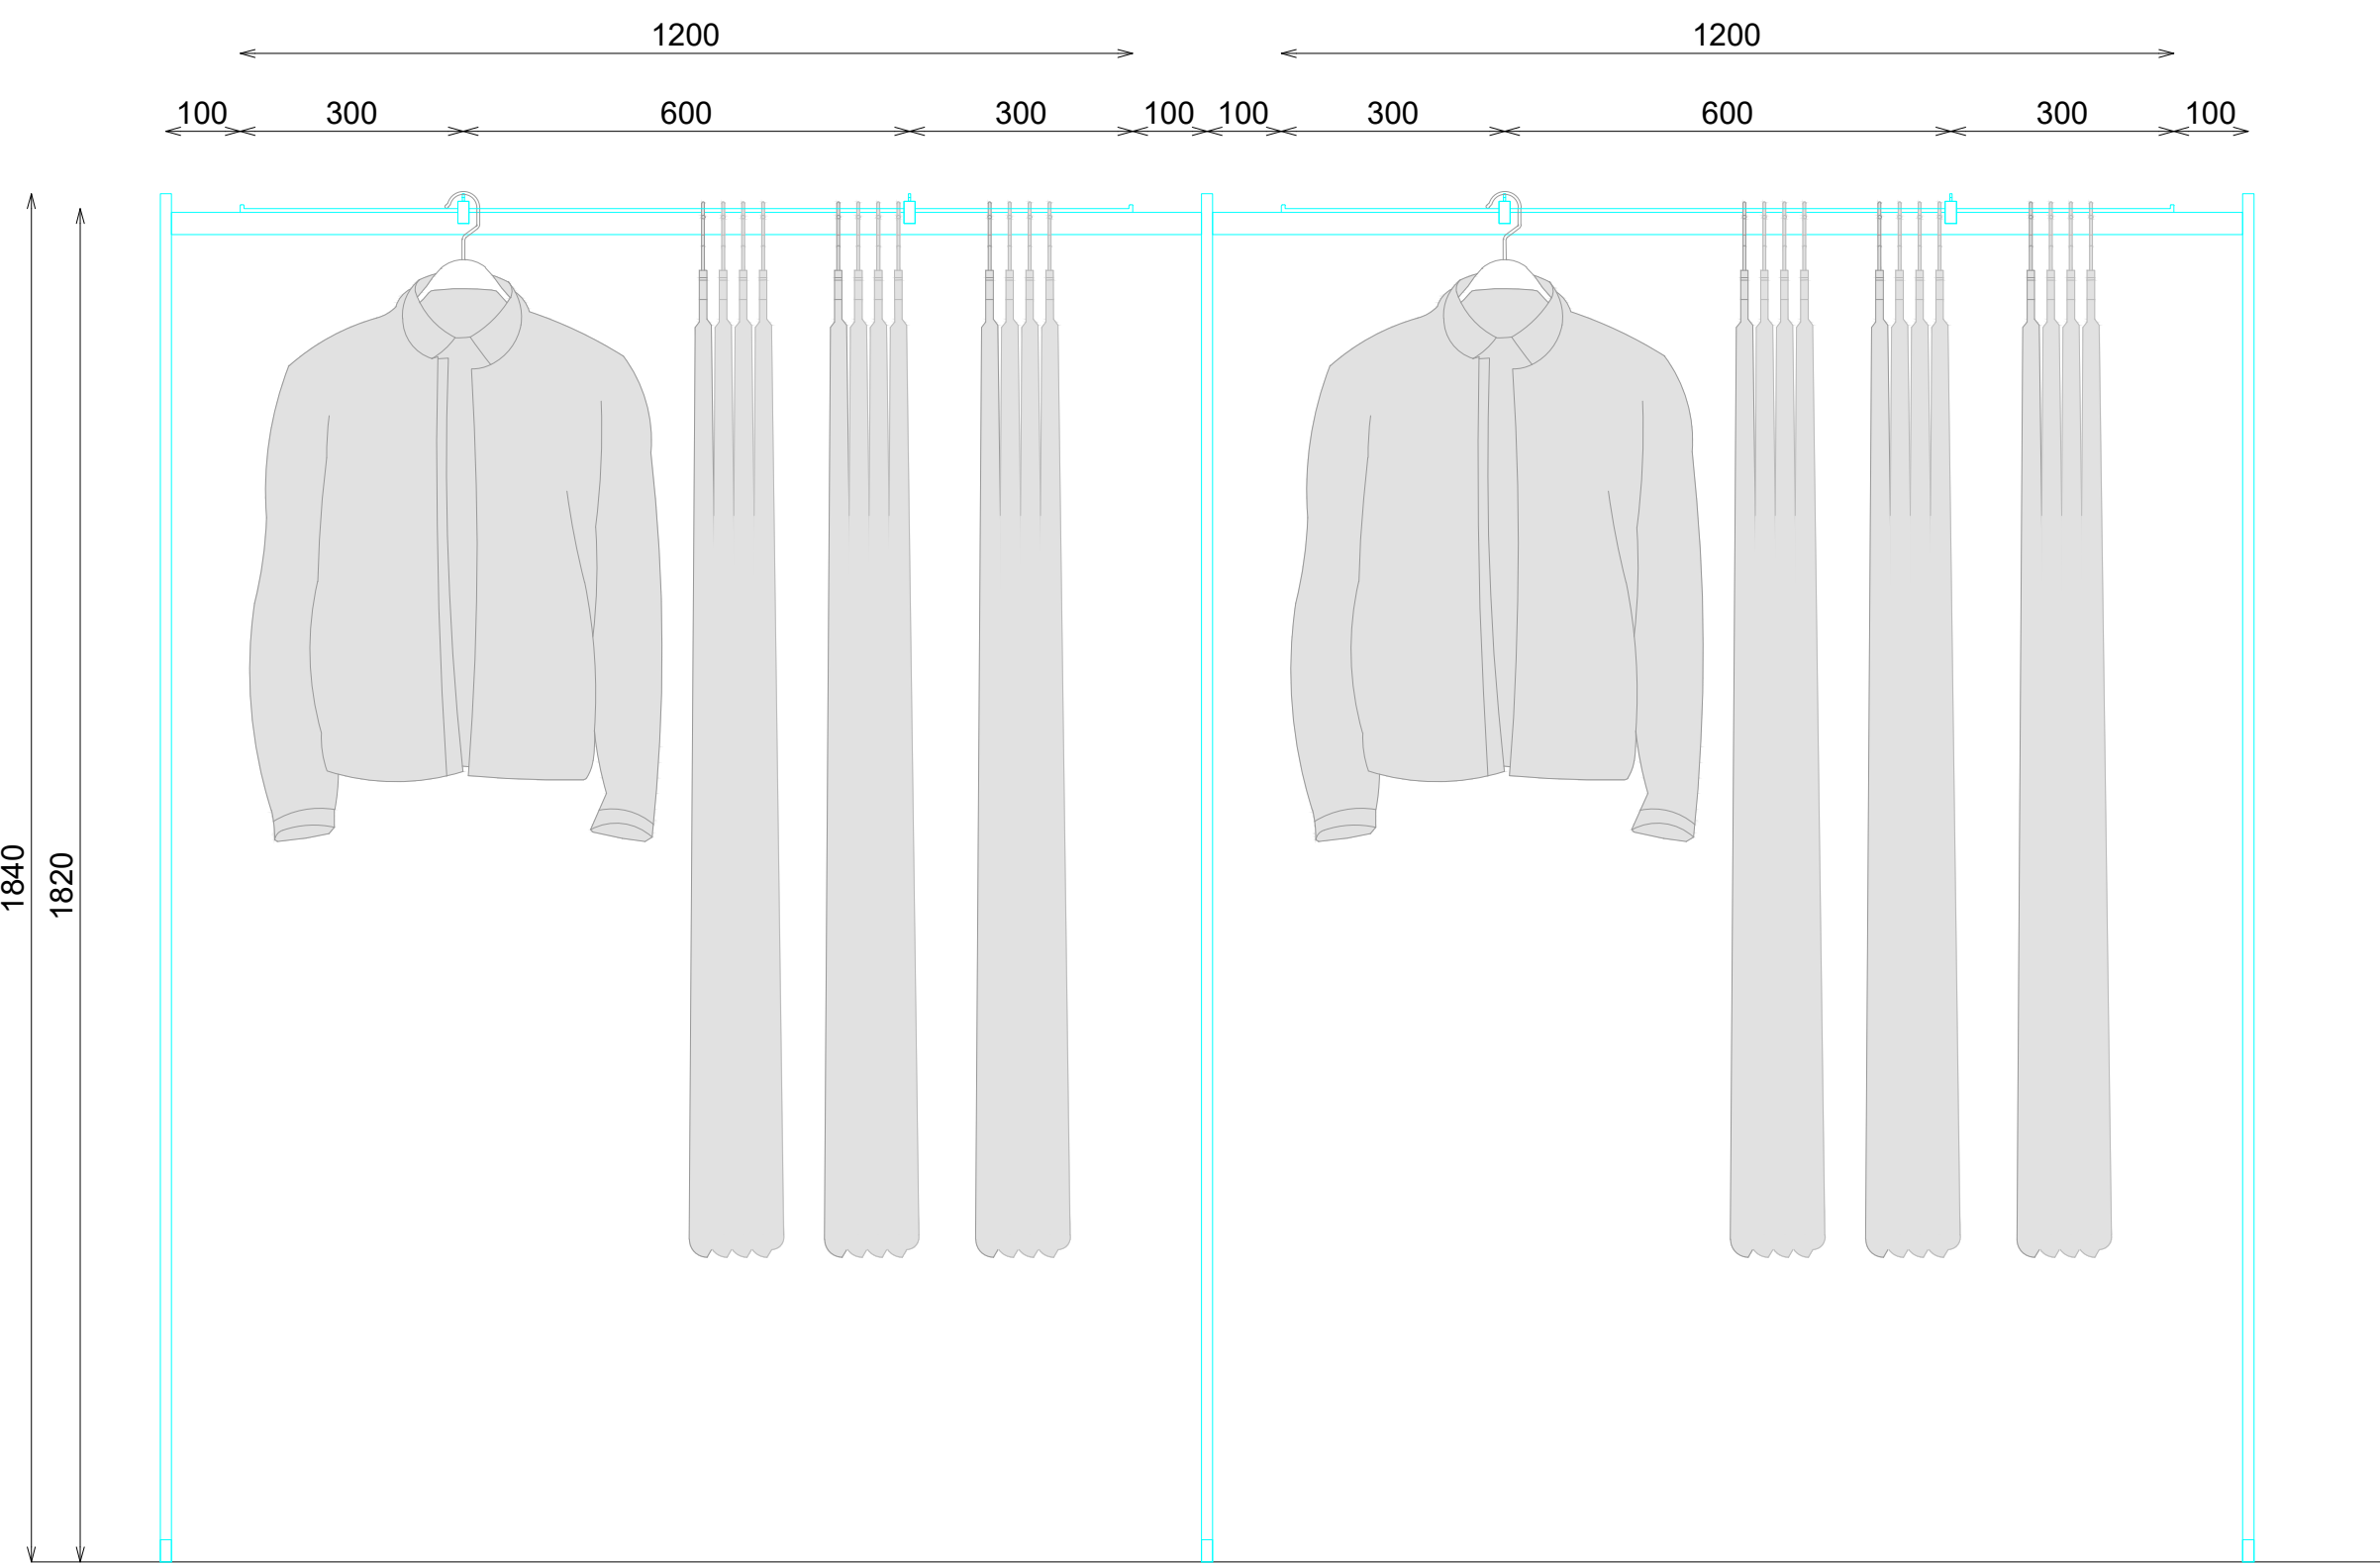


ALZADO SECCIONADO

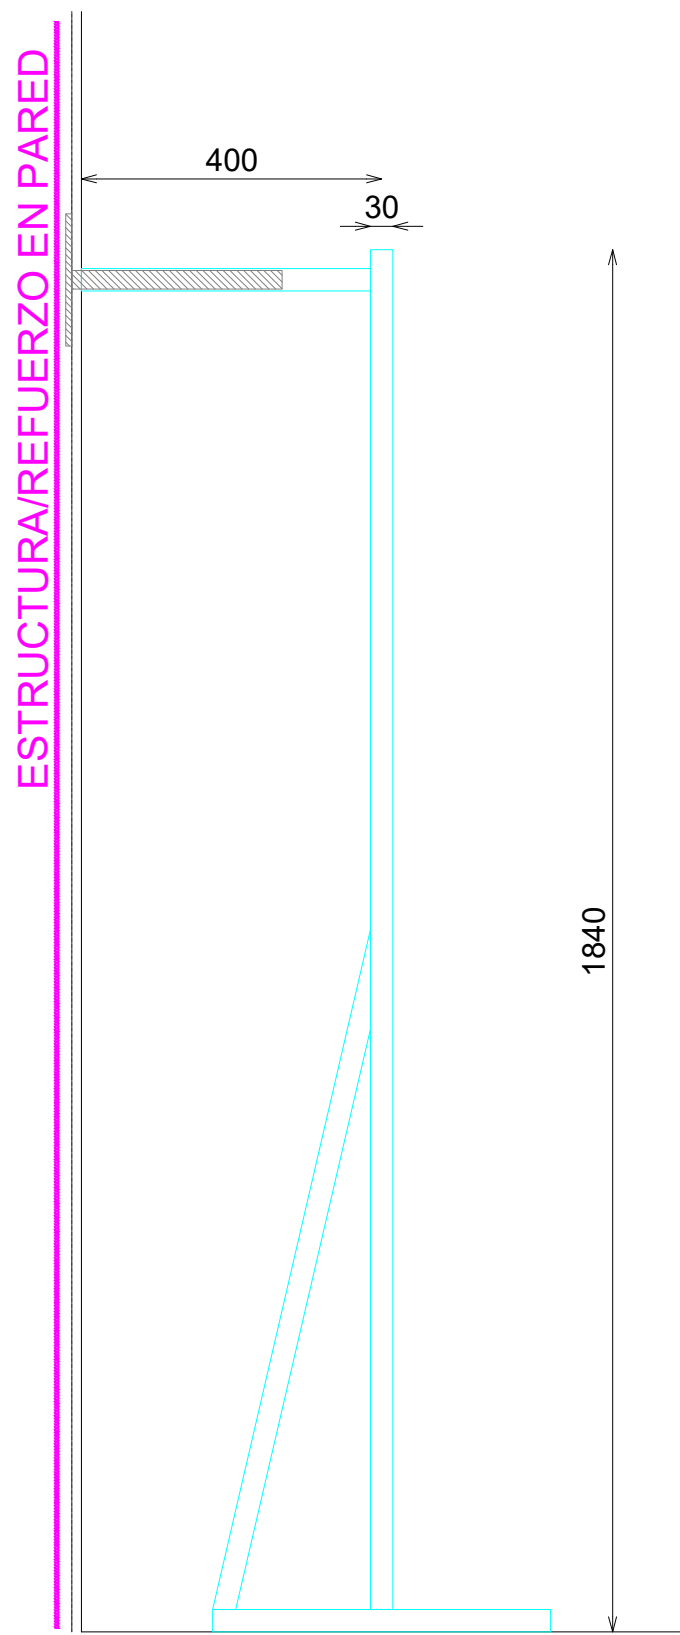


PERFIL

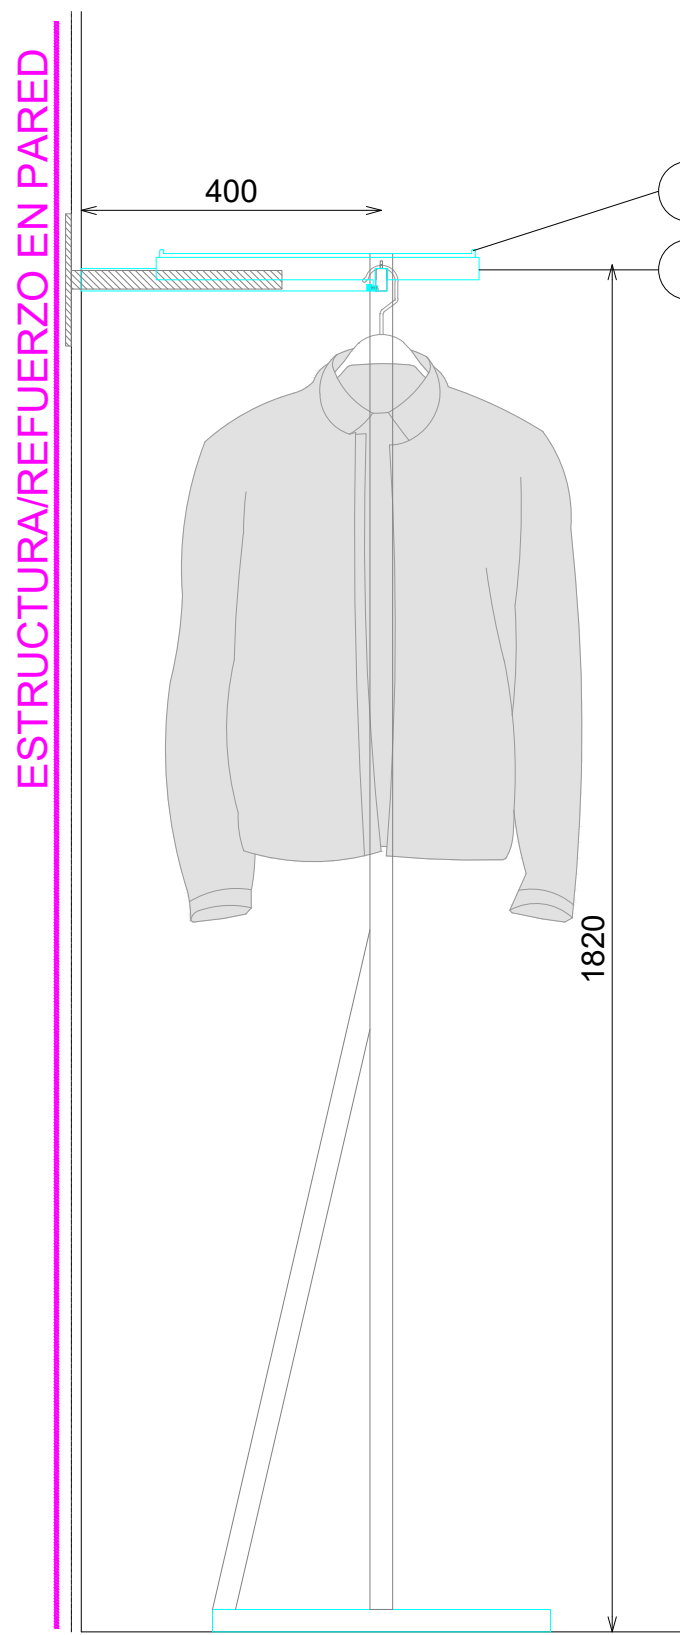

PERFIL SECCIONADO

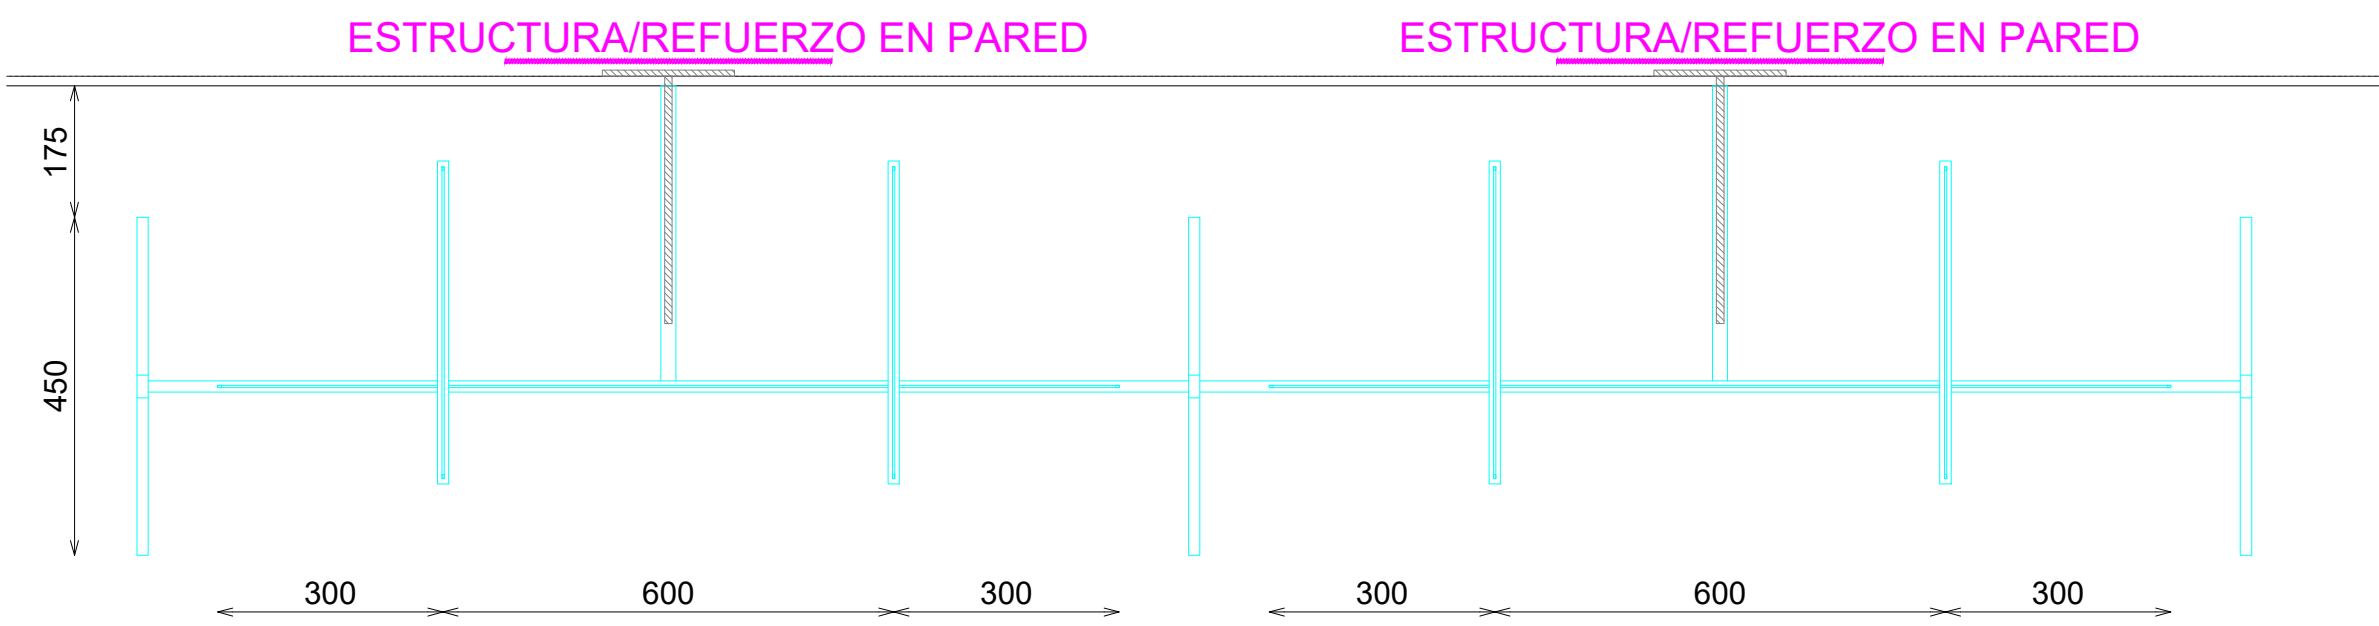

PLANTA

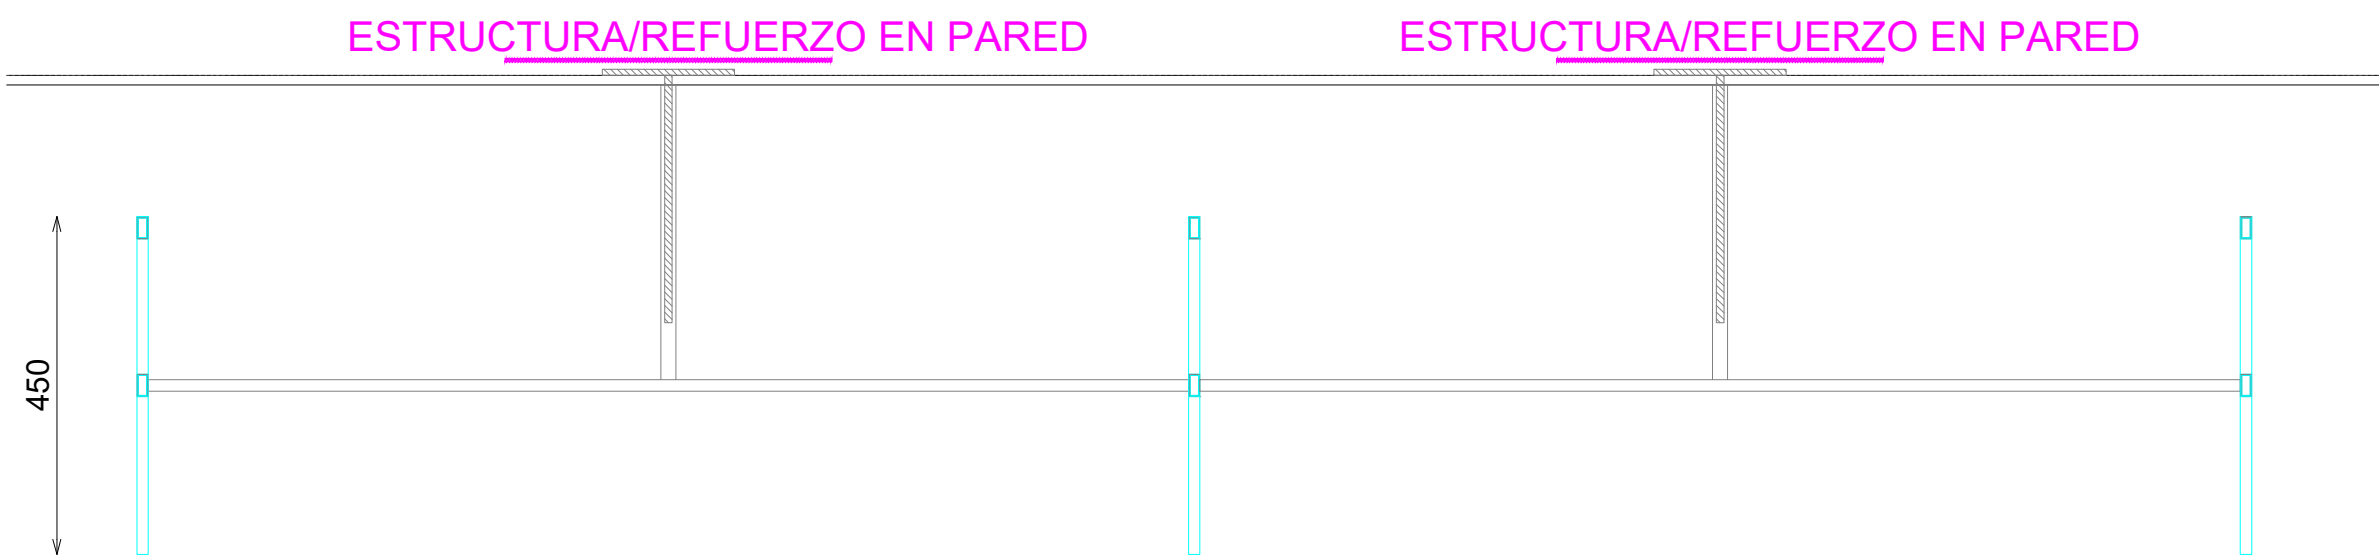


PLANTA SECCIONADA BASE

ACABADOS


① ACERO INOX SATINADO ESTANDAR. REF 2202

***NOTA:**
REVISAR QUE TODOS LOS FRONTALES ENCAJAN Y QUEDAN FIJADOS CORRECTAMENTE, INCLUYENDO PASADORES SUPERIORES Y TORNILLO POSTERIOR


DETALLE BARRA

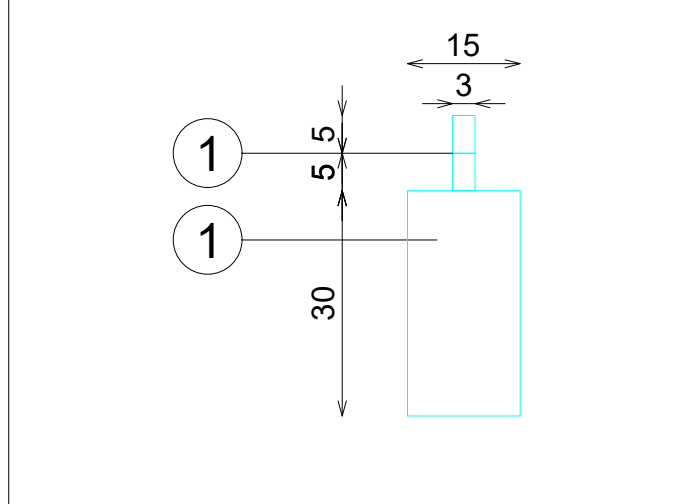


DETALLE EXTREMO BARRA

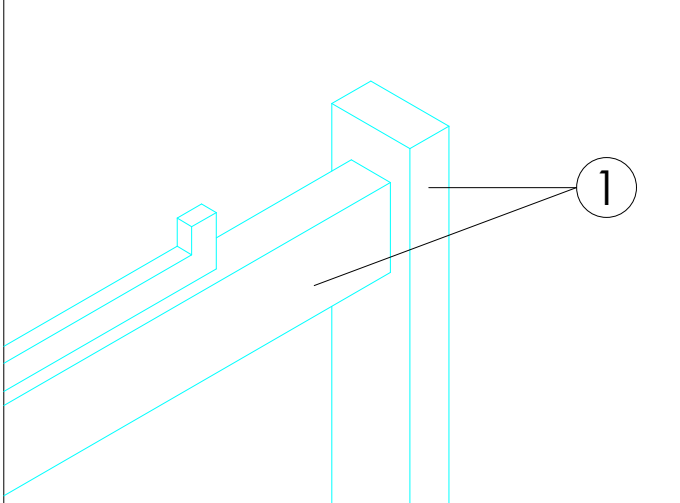

DETALLE BARRA

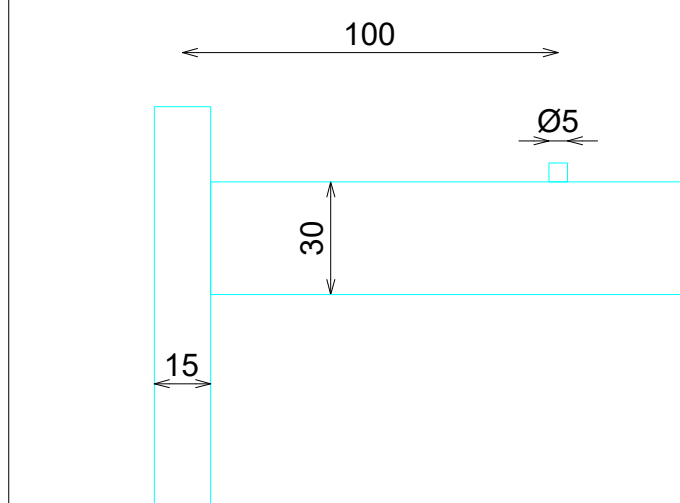

DETALLE FRONTALES EXTRAIBLES (TUBO MACIZO)

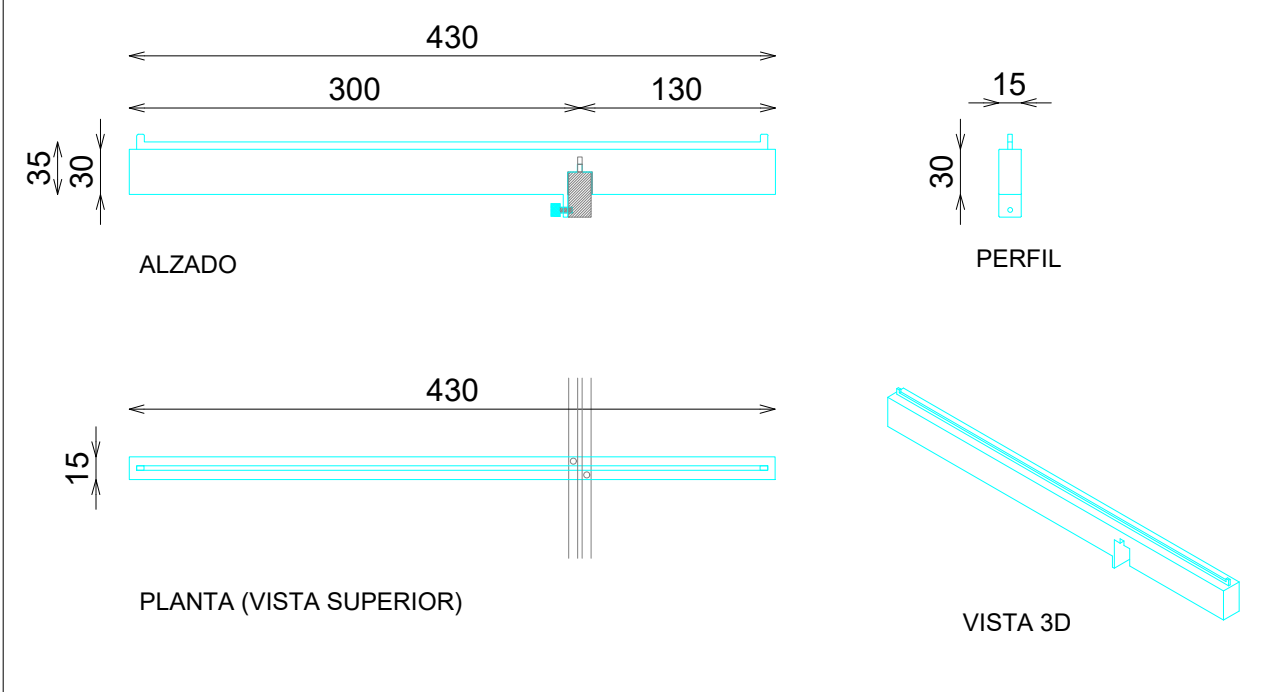

DOTACION

DESCRIPCION	Uds
FRONTAL EXTRAIBLE (TUBO MACIZO)	4