



ACABADOS

① ACERO INOX SATINADO ESTANDAR. REF 2202


***NOTA:**
REVISAR QUE TODOS LOS FRONTALES ENCAJAN Y QUEDAN FIJADOS CORRECTAMENTE, INCLUYENDO PASADORES SUPERIORES Y TORNILLO POSTERIOR

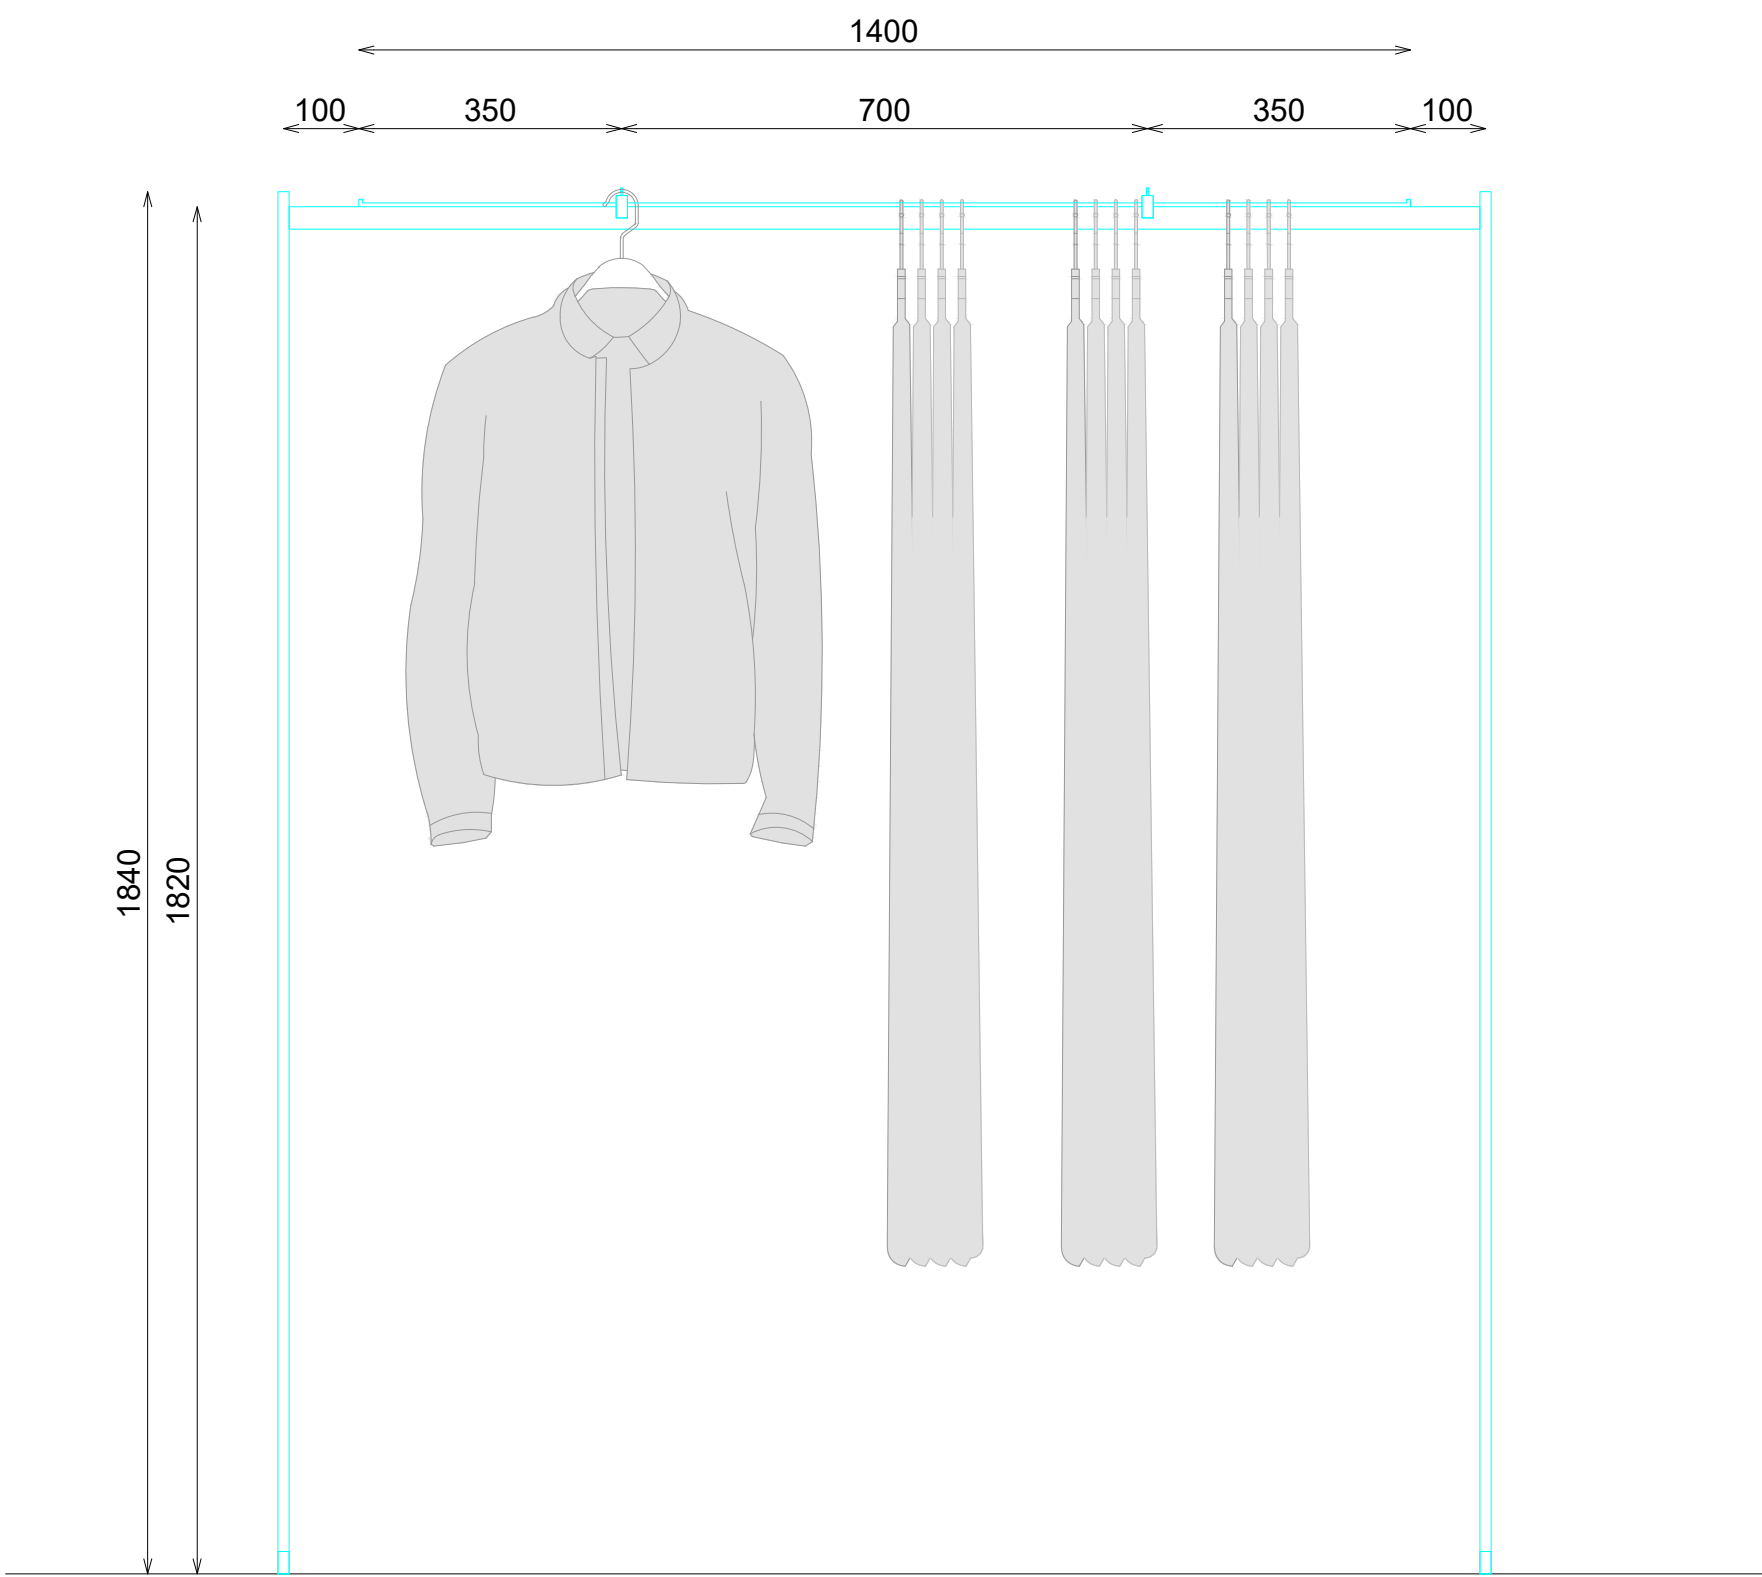


ALZADO SECCIONADO

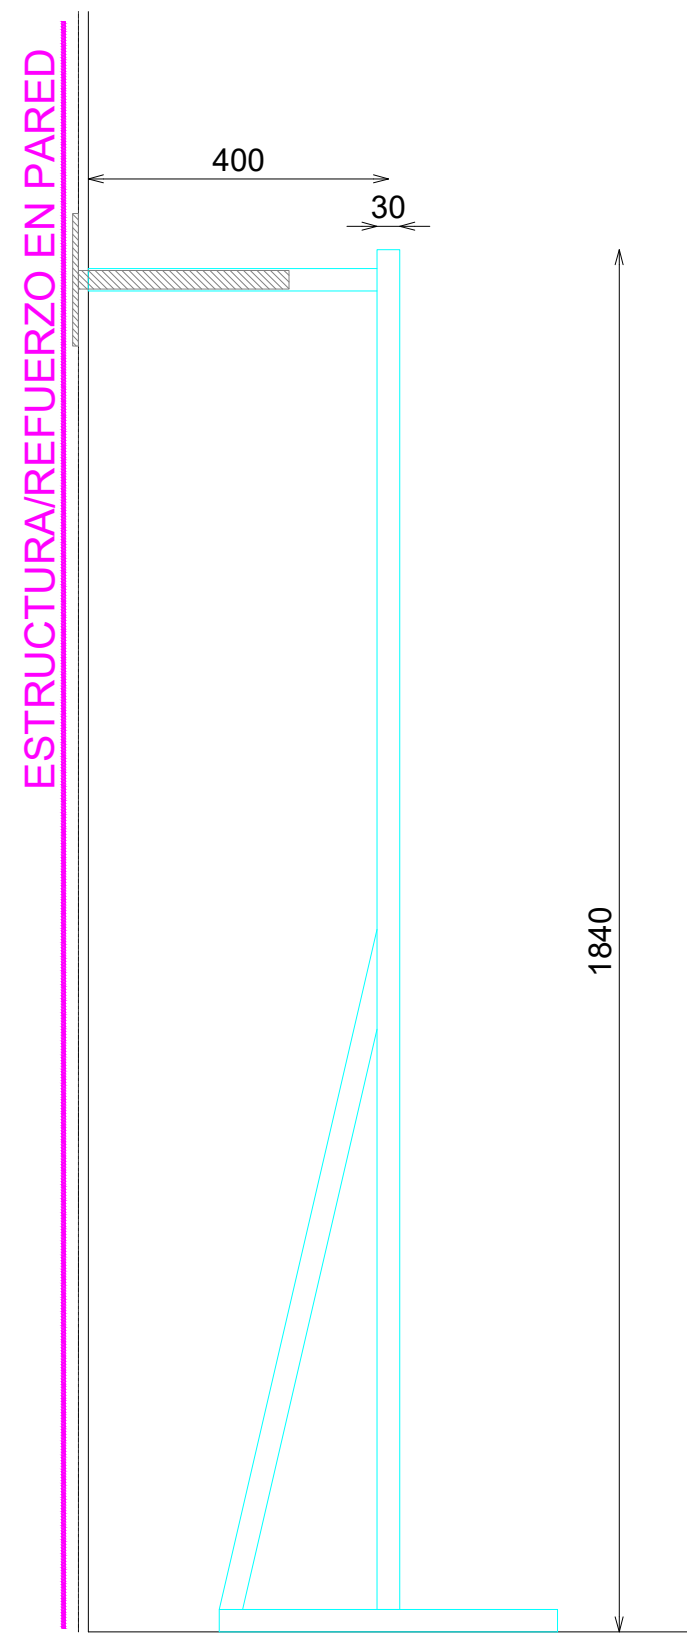

PERFIL

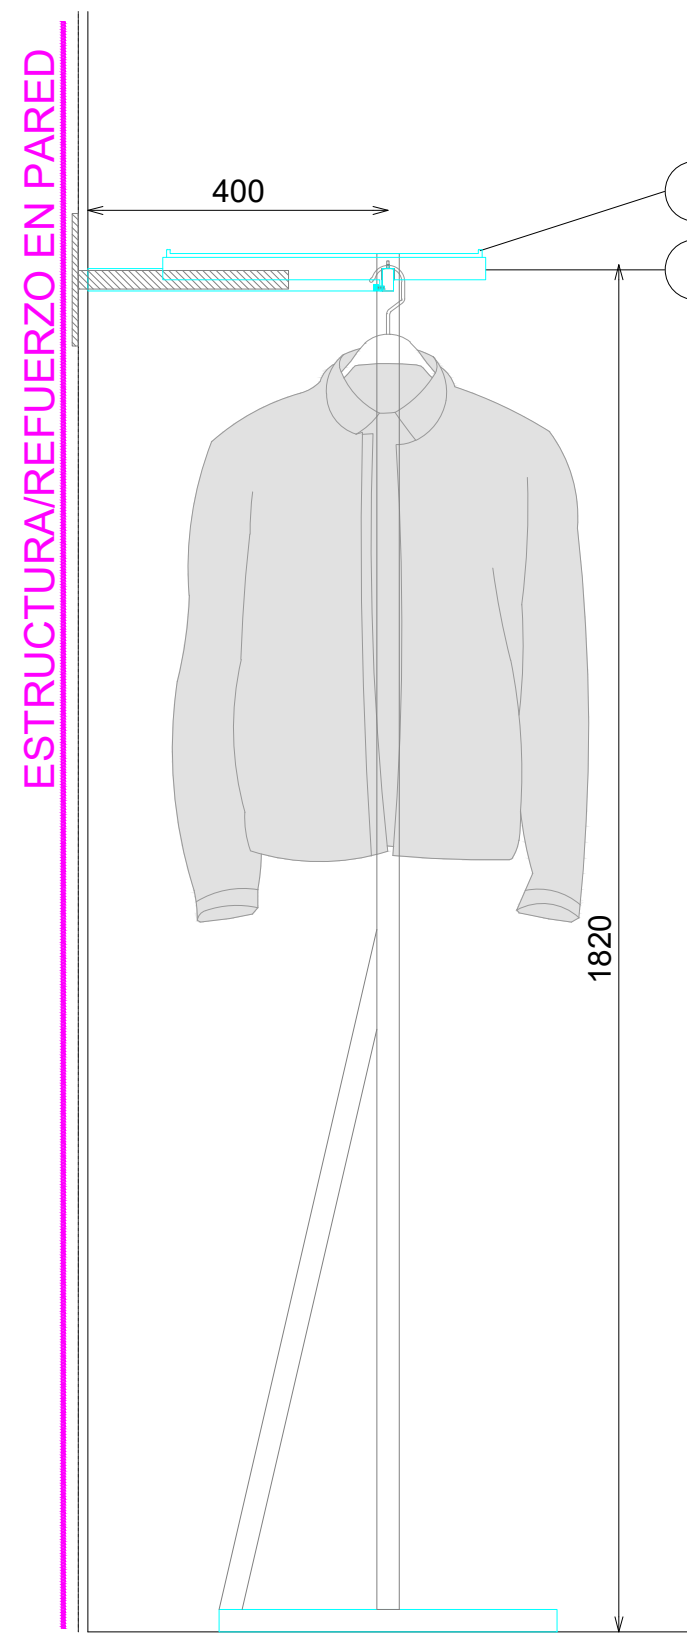

PERFIL SECCIONADO

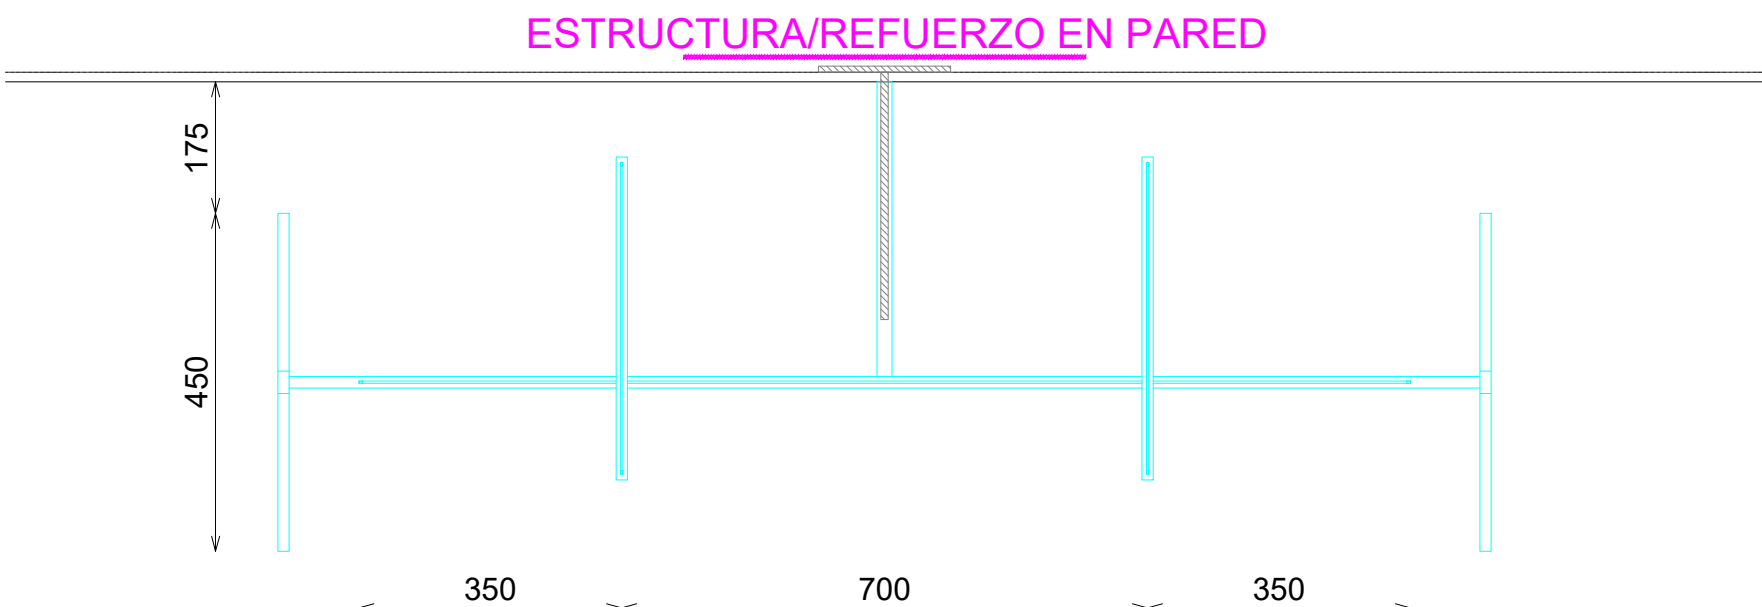


PLANTA




PLANTA SECCIONADA BASE


DETALLE BARRA

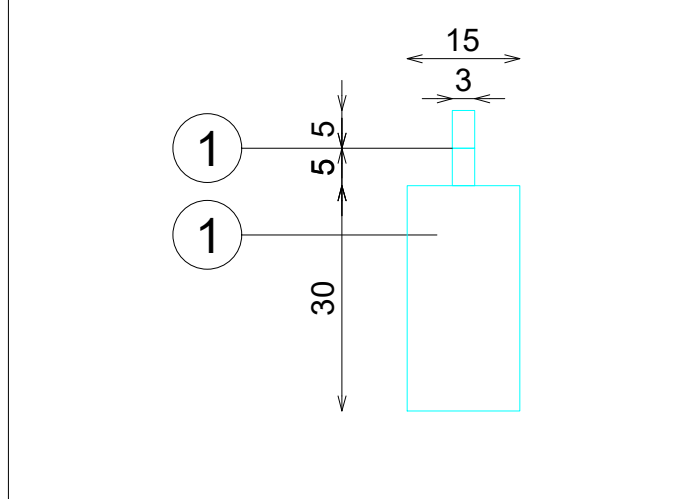


DETALLE EXTREMO BARRA

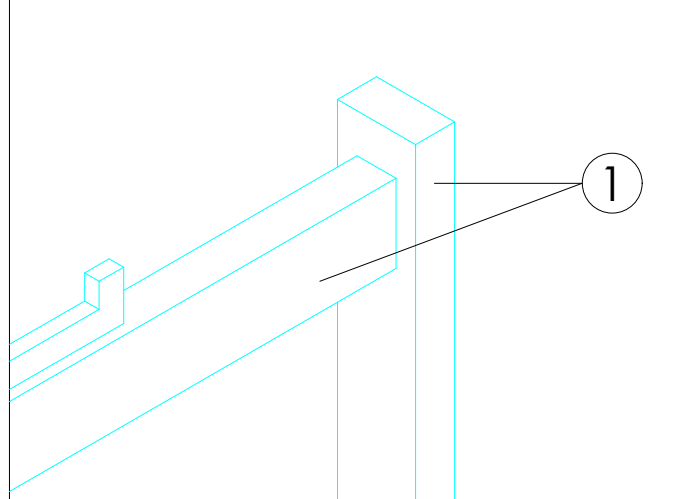

DETALLE BARRA

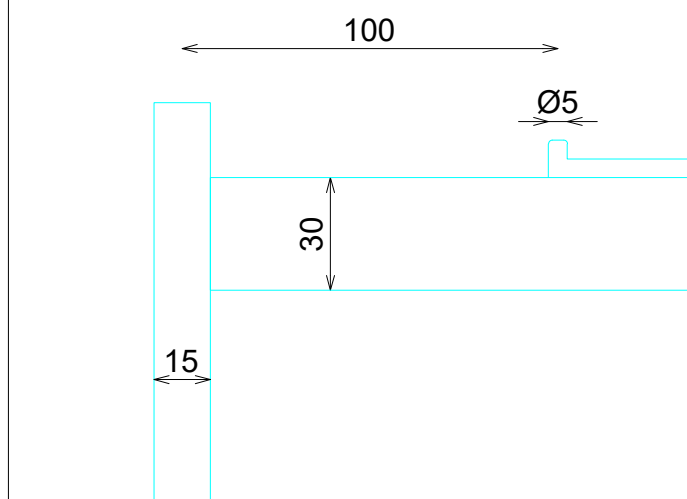

DETALLE FRONTALES EXTRAIBLES (TUBO MACIZO)

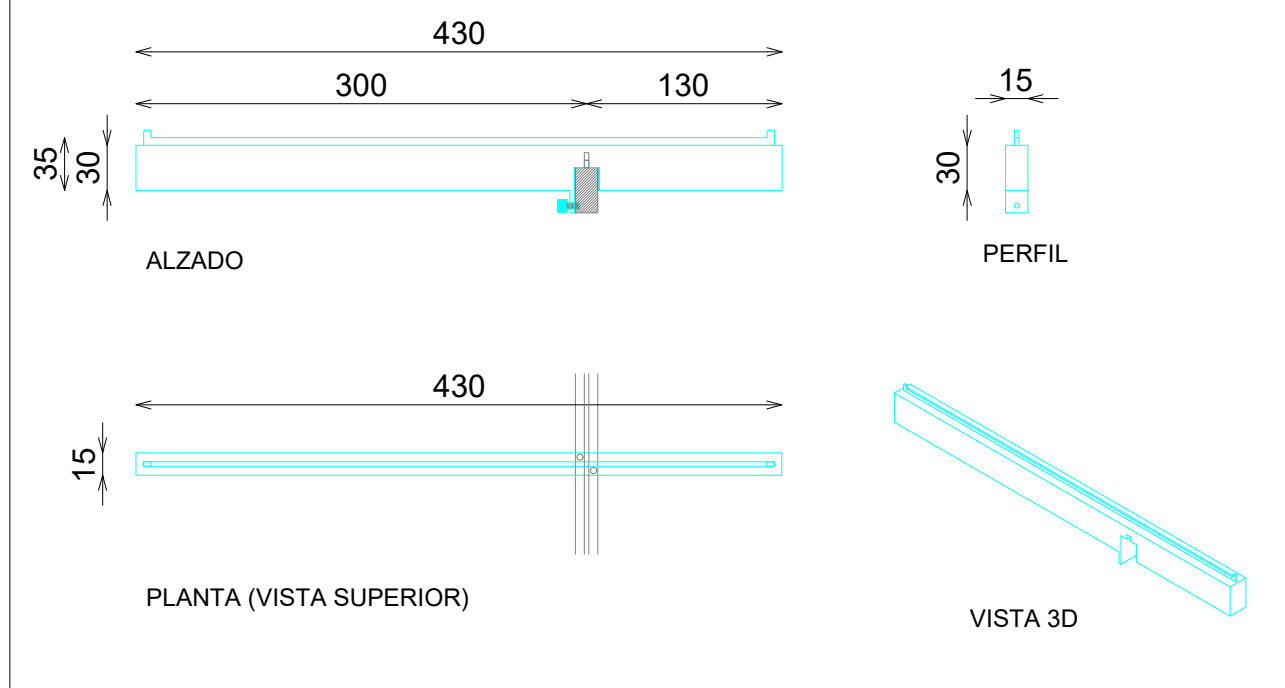

DOTACION

DESCRIPCION	Uds
FRONTAL EXTRAIBLE (TUBO MACIZO)	2