

CABALLERO
PERIMETRAL

BARRA PARED 3 MODULOS 140xH182 ACERO BRILLO


ACABADOS

- ① ACERO INOX BRILLO




*NOTA:

REVISAR QUE TODOS LOS FRONTALES ENCAJAN Y QUEDAN FIJADOS CORRECTAMENTE, INCLUYENDO PASADORES SUPERIORES Y TORNILLO POSTERIOR


ALZADO

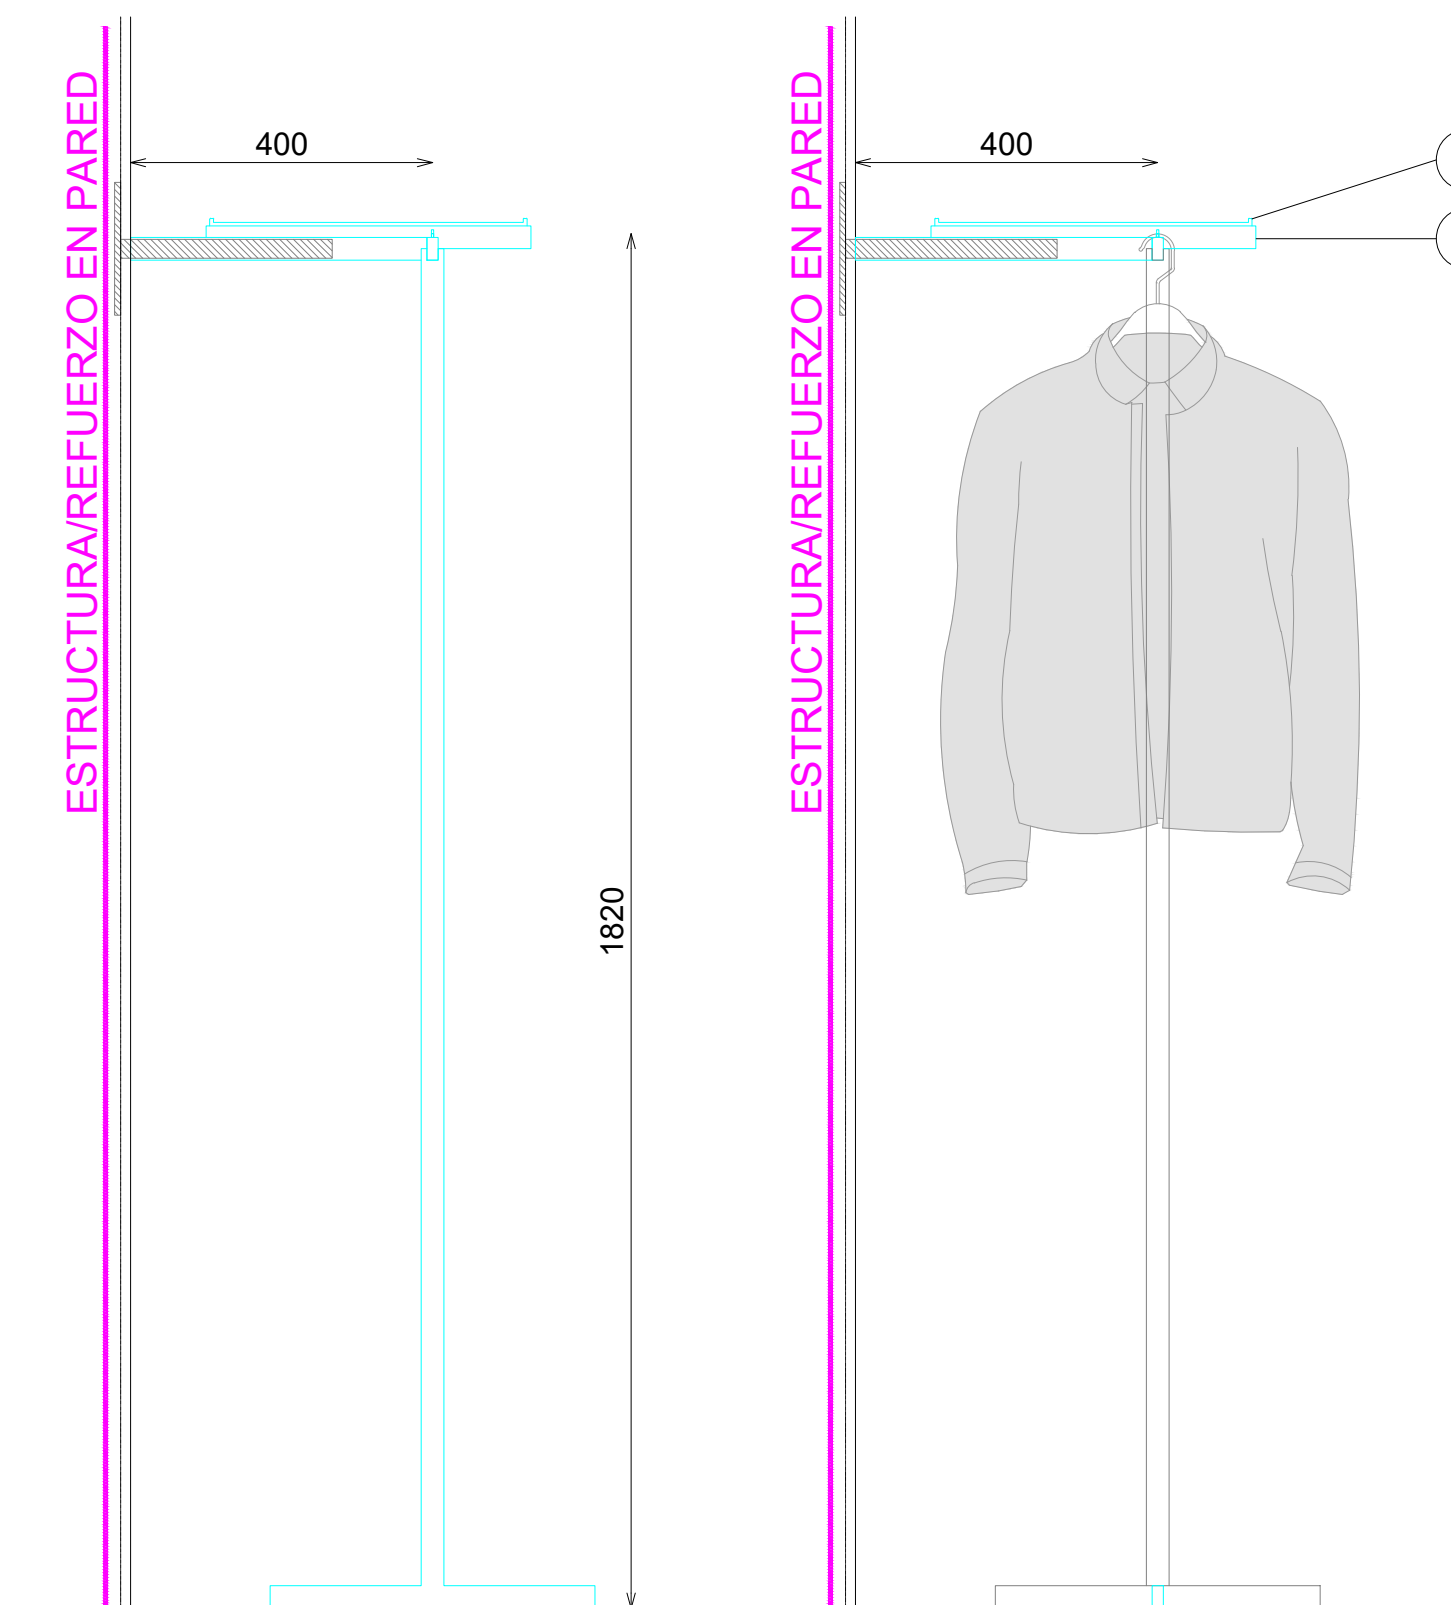

SECCION

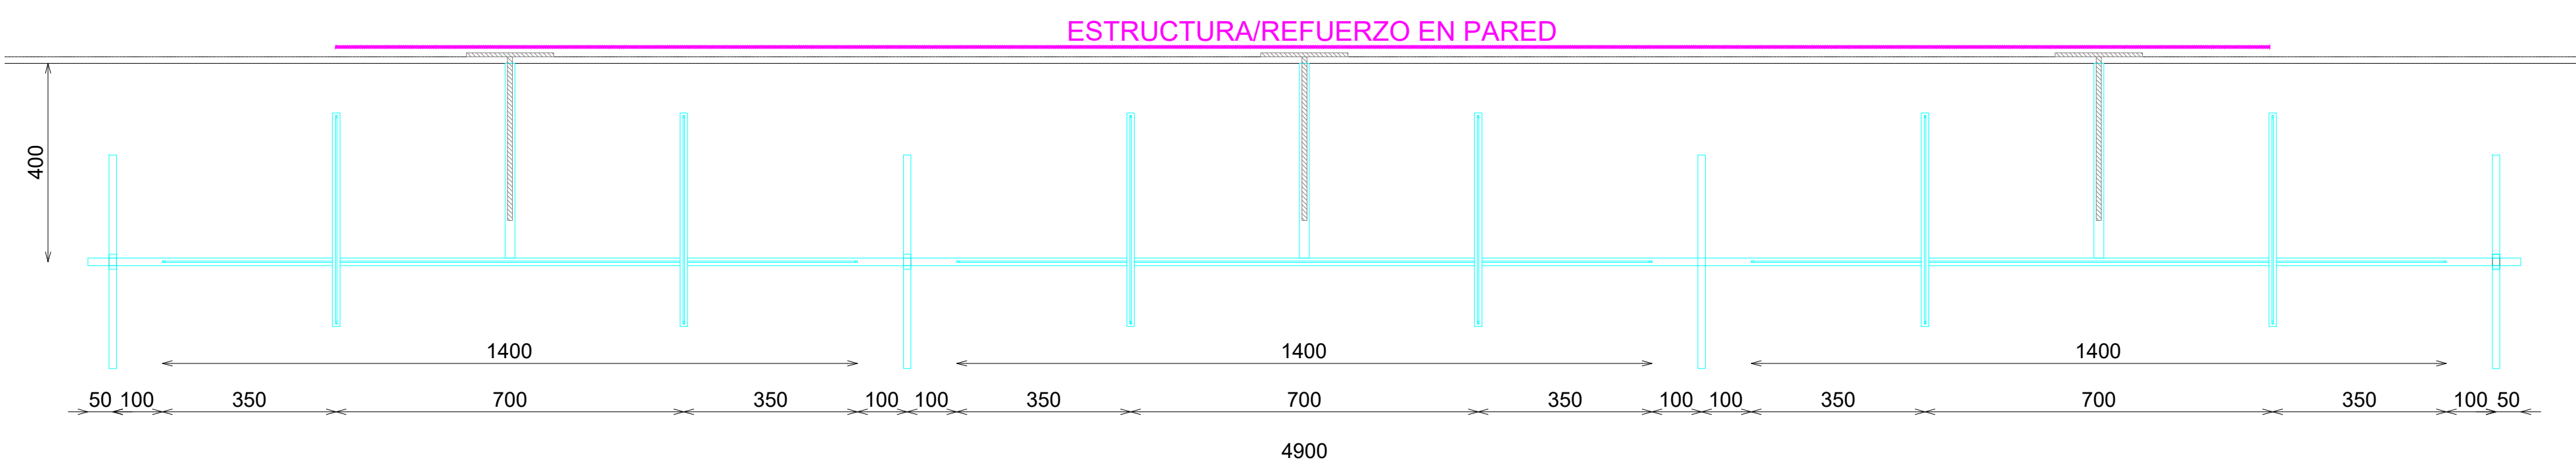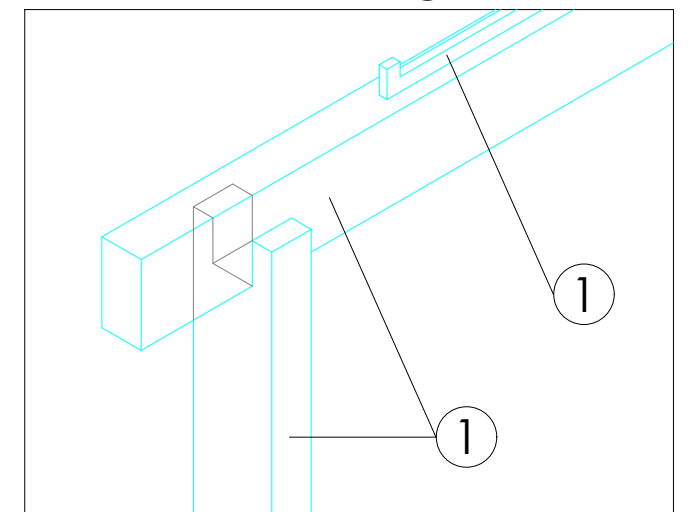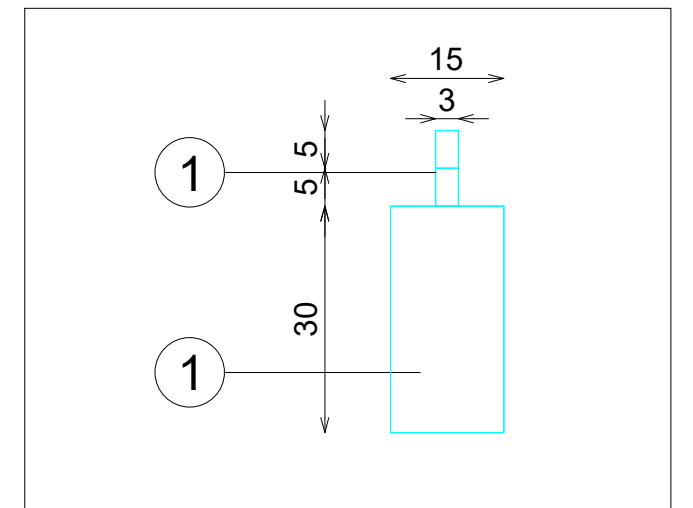

PLANTA

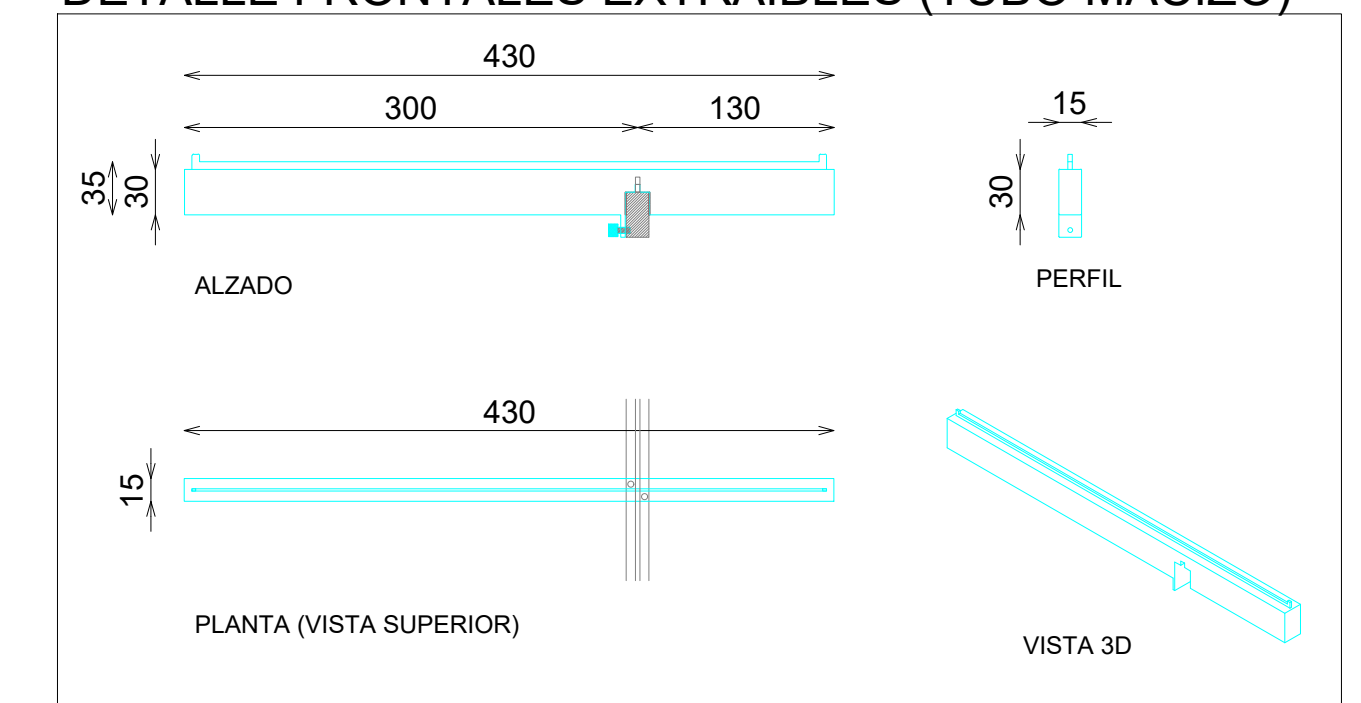

DOTACION

DESCRIPCION	Uds
FRONTAL EXTRAIBLE (TUBO MACIZO)	6

E: 1_20

Pag: 1_1

Código: 25PCAMP021B
Matrícula: Cp-Barra Pared 3 Módulos 140xH182 Acero Brillo 225B
Versión: B
Fecha: 09/05/2025
Imagen: 225

STUDIOZARA

