


CABALLERO
PERIMETRAL

BARRA PARED 2 MODULOS 160xH182 ACERO BRILLO


ACABADOS

- ① ACERO INOX BRILLO


*NOTA:
REVISAR QUE TODOS LOS FRONTALES ENCAJAN Y QUEDAN FIJADOS
CORRECTAMENTE, INCLUYENDO PASADORES SUPERIORES Y
TORNILLO POSTERIOR

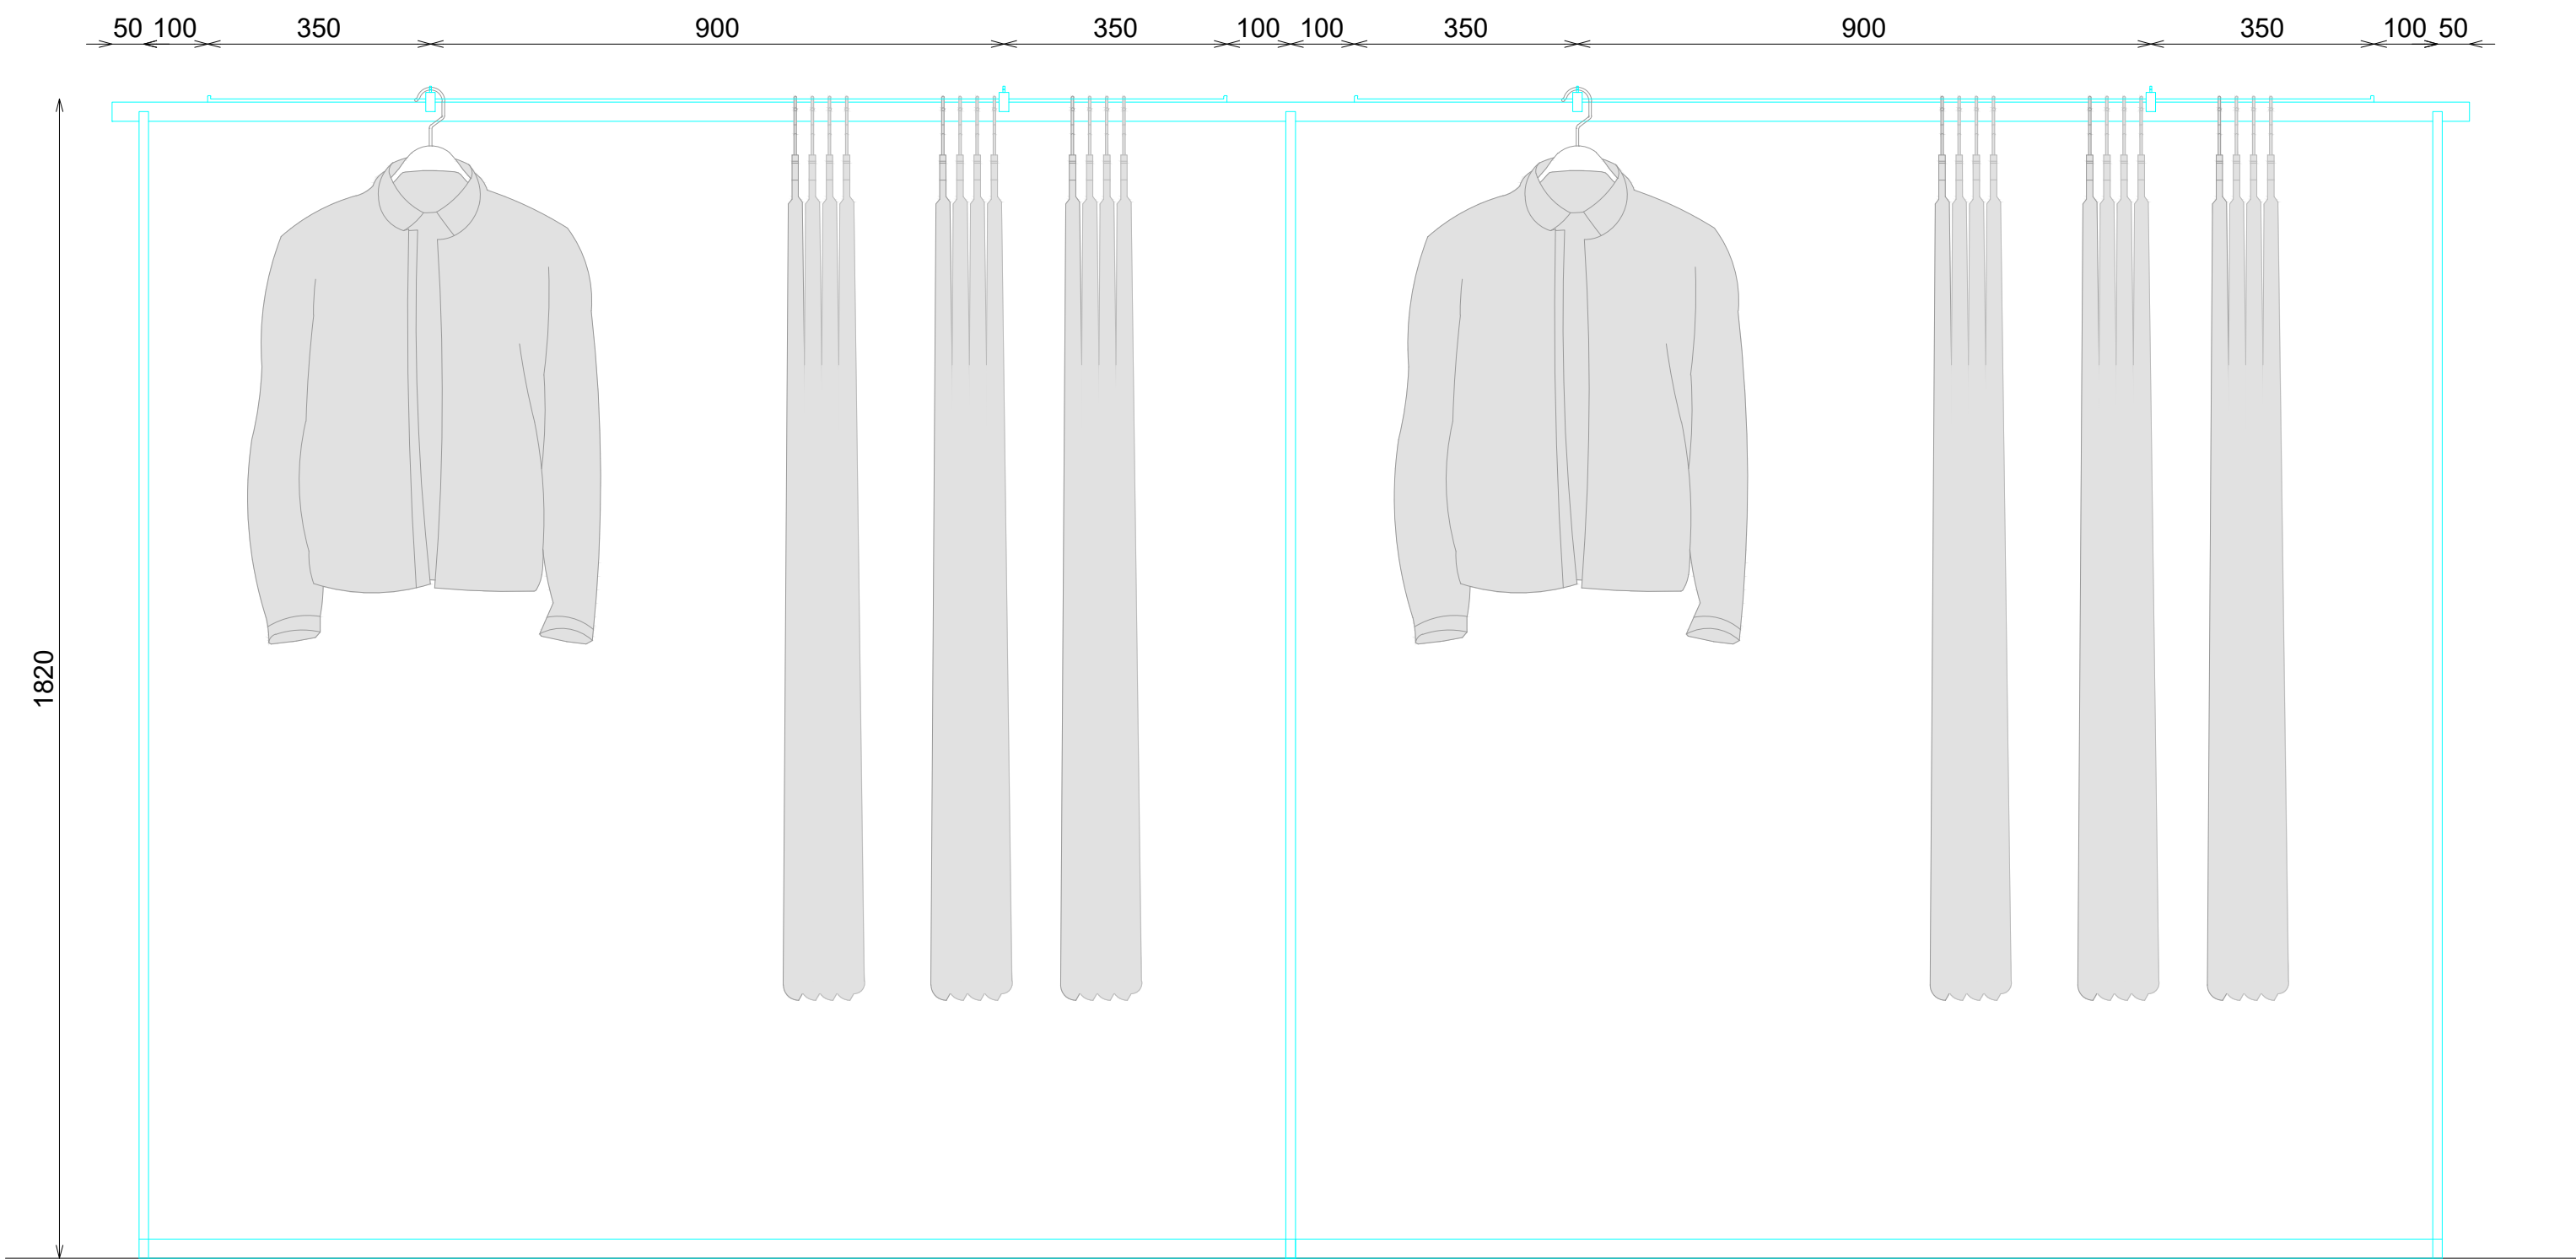


ALZADO

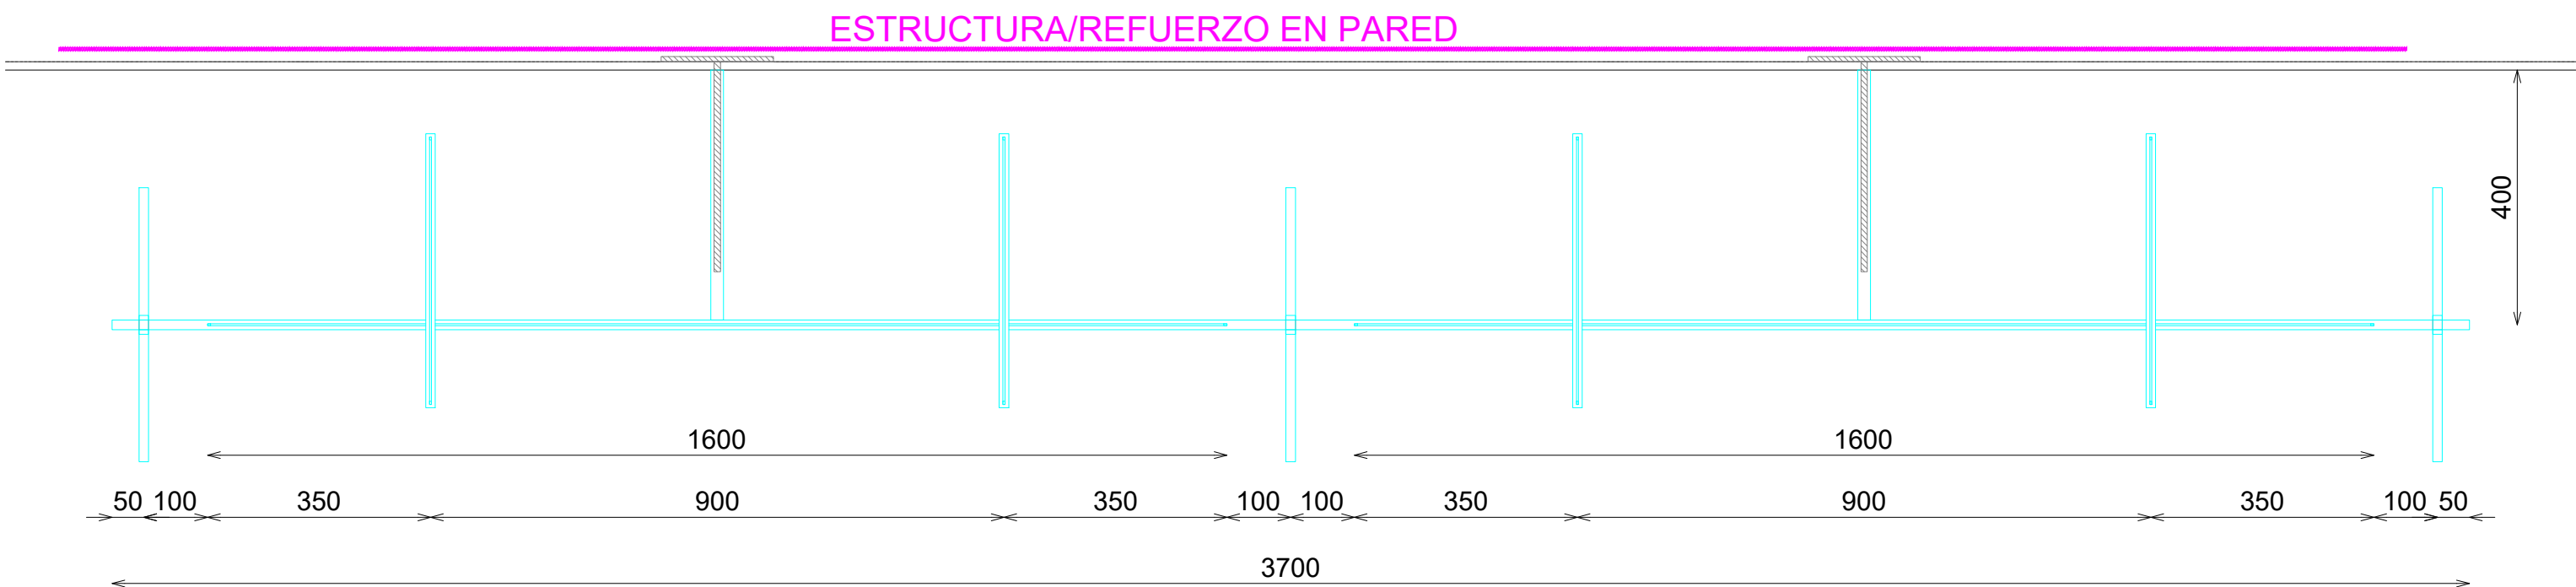

PLANTA

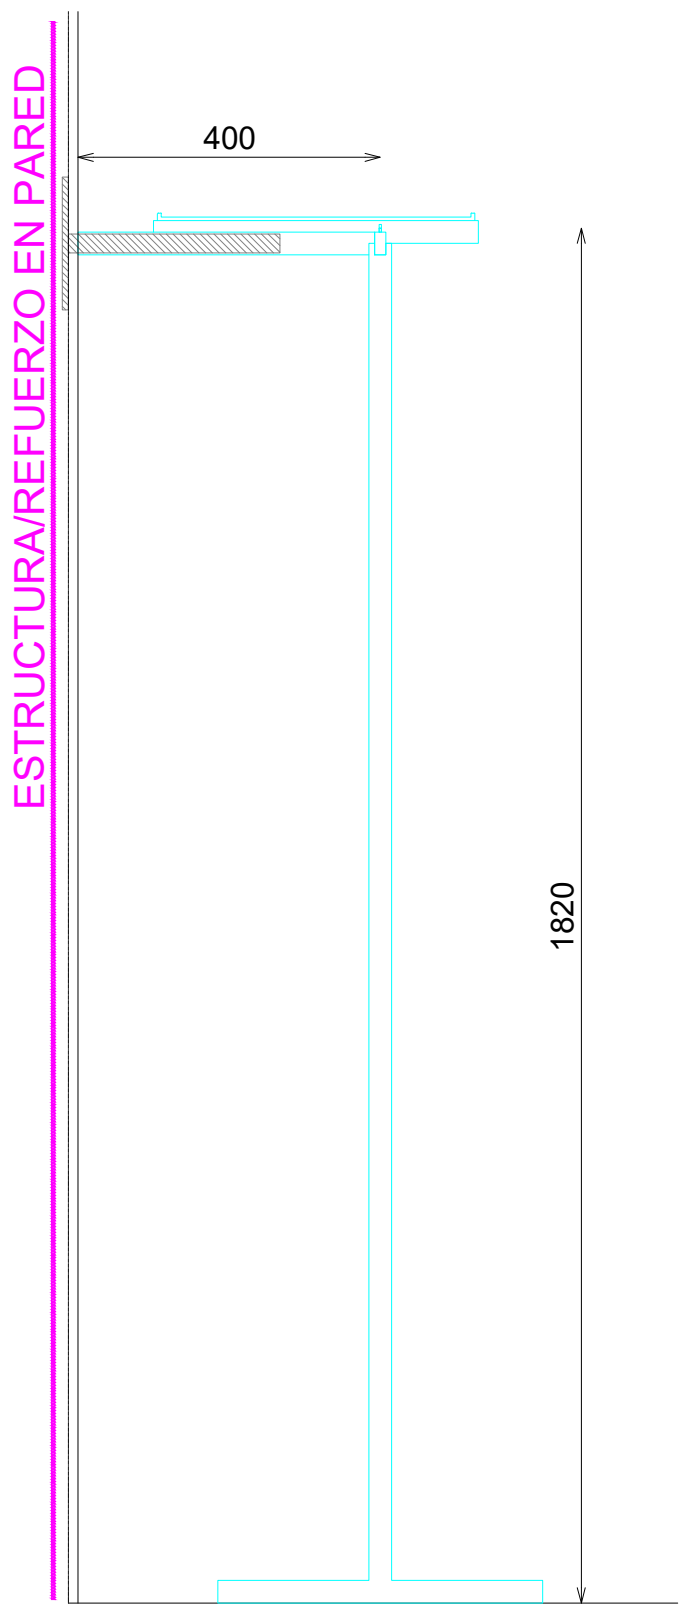


SECCION

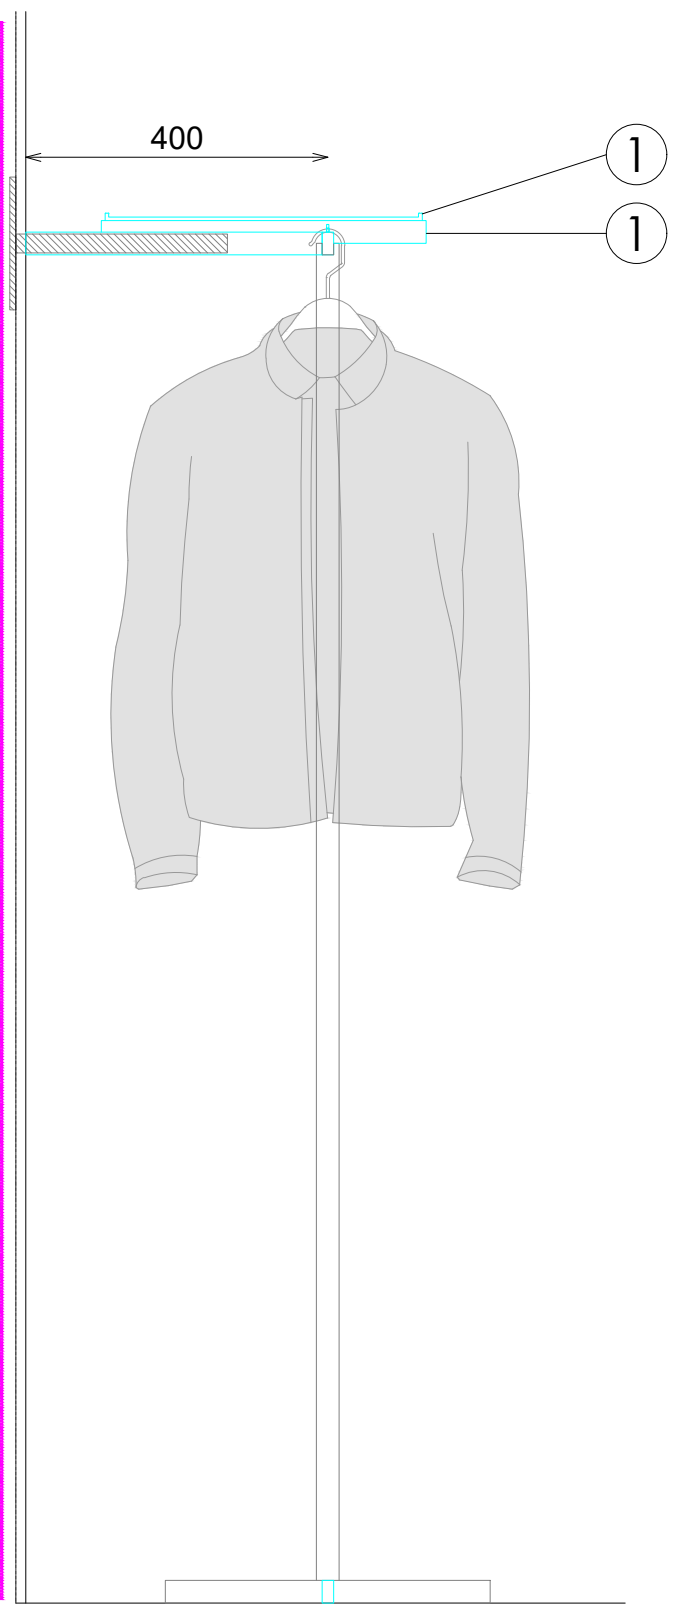


SECCION


DETALLE BARRA

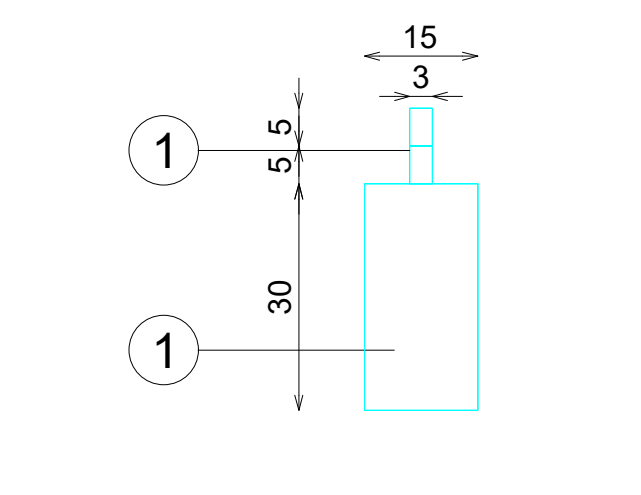

DETALLE EXTREMO BARRA

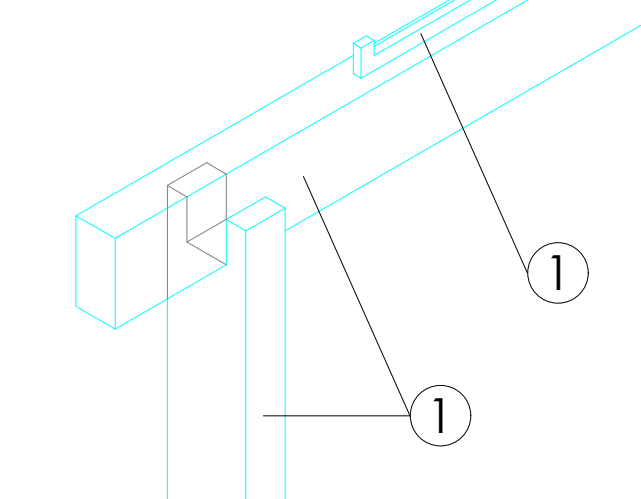

DETALLE FRONTALES EXTRAIBLES (TUBO MACIZO)

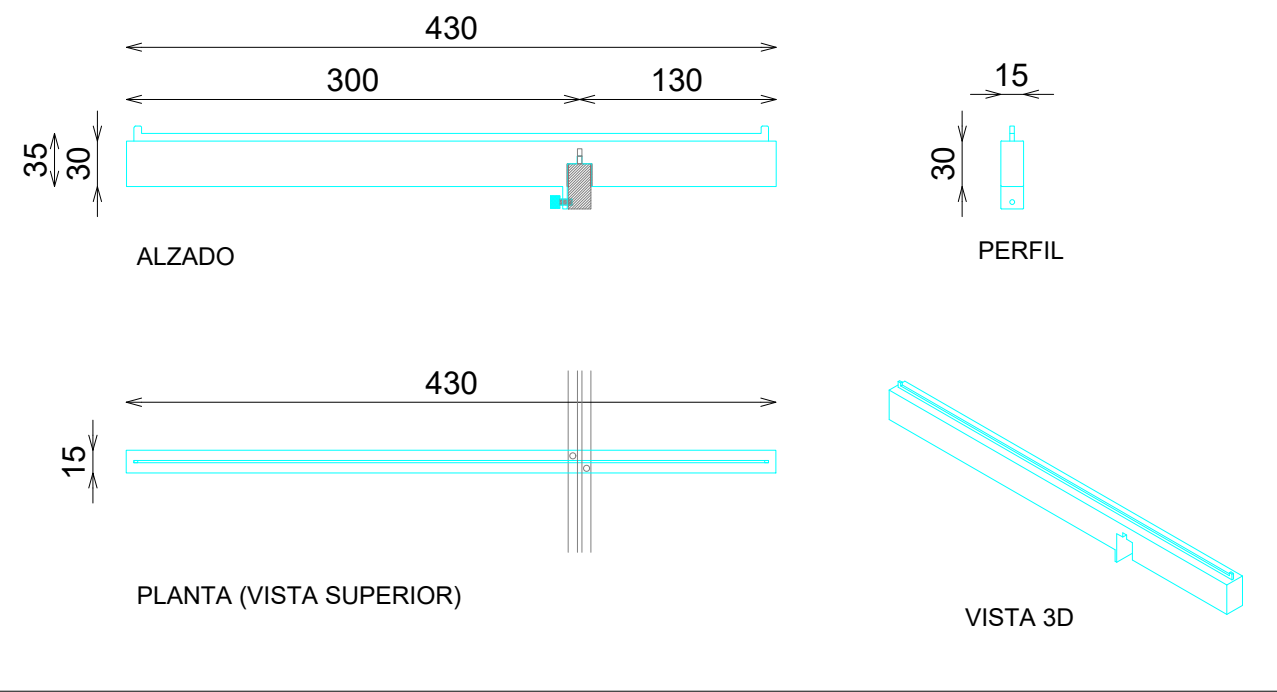

DOTACION

DESCRIPCION	Uds
FRONTAL EXTRAIBLE (TUBO MACIZO)	4