



ACABADOS

- 1 METAL LACADO NEGRO PINTURA POLVO 0102. REF:2505
- 2 ACERO INOX SATINADO ESTANDAR. REF 2202


*NOTA:
REVISAR QUE TODOS LOS FRONTALES ENCAJAN Y QUEDAN FIJADOS CORRECTAMENTE, INCLUYENDO PASADORES SUPERIORES Y TORNILLO POSTERIOR

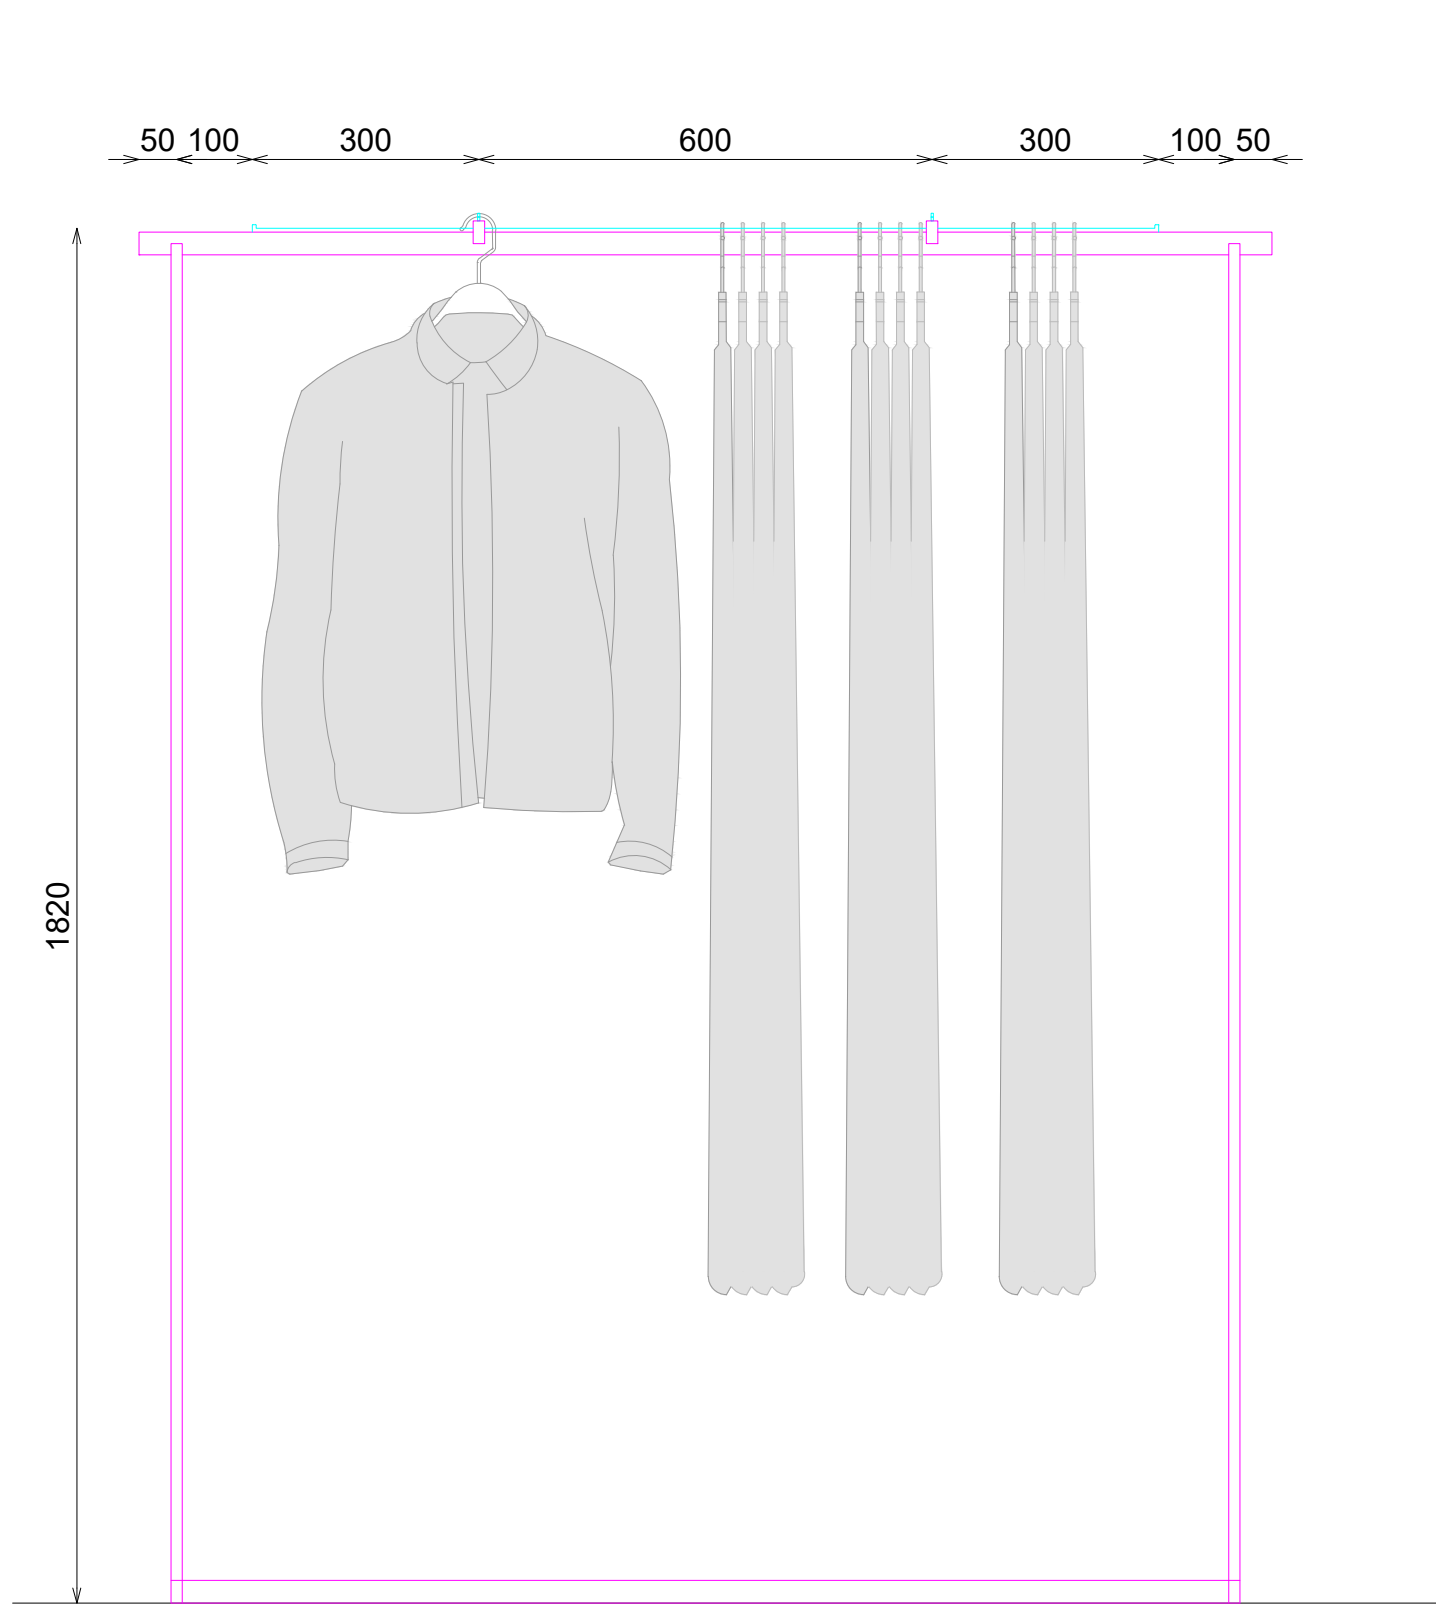


ALZADO

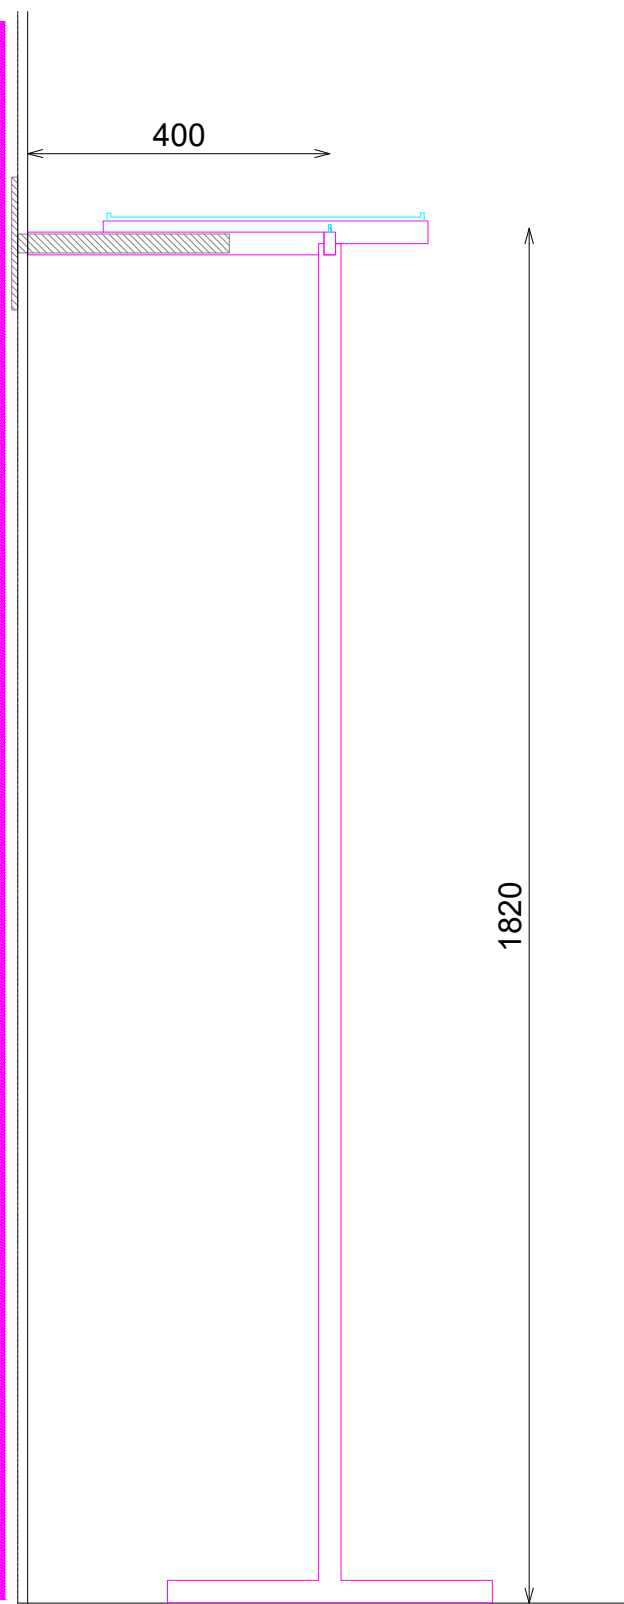

SECCION

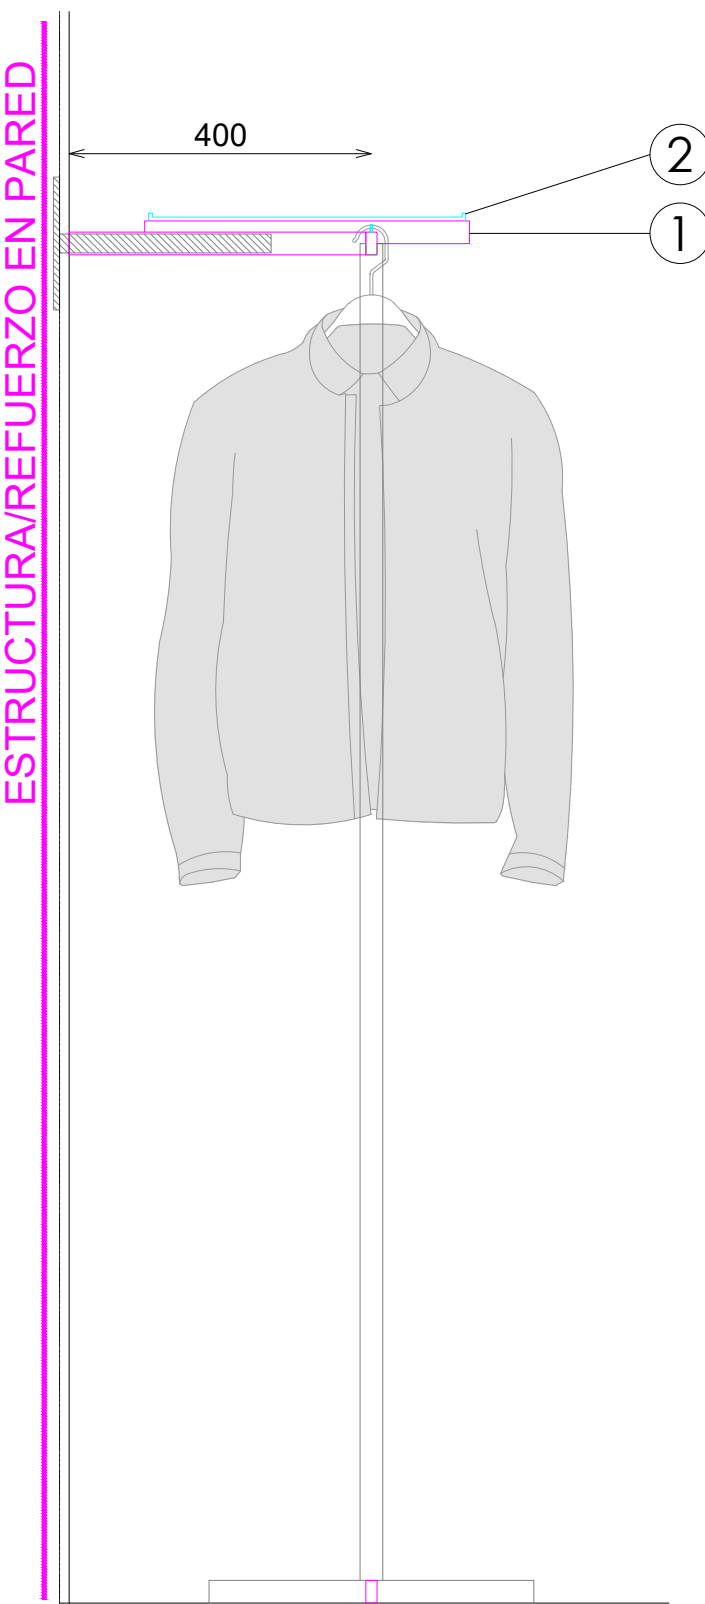


SECCION

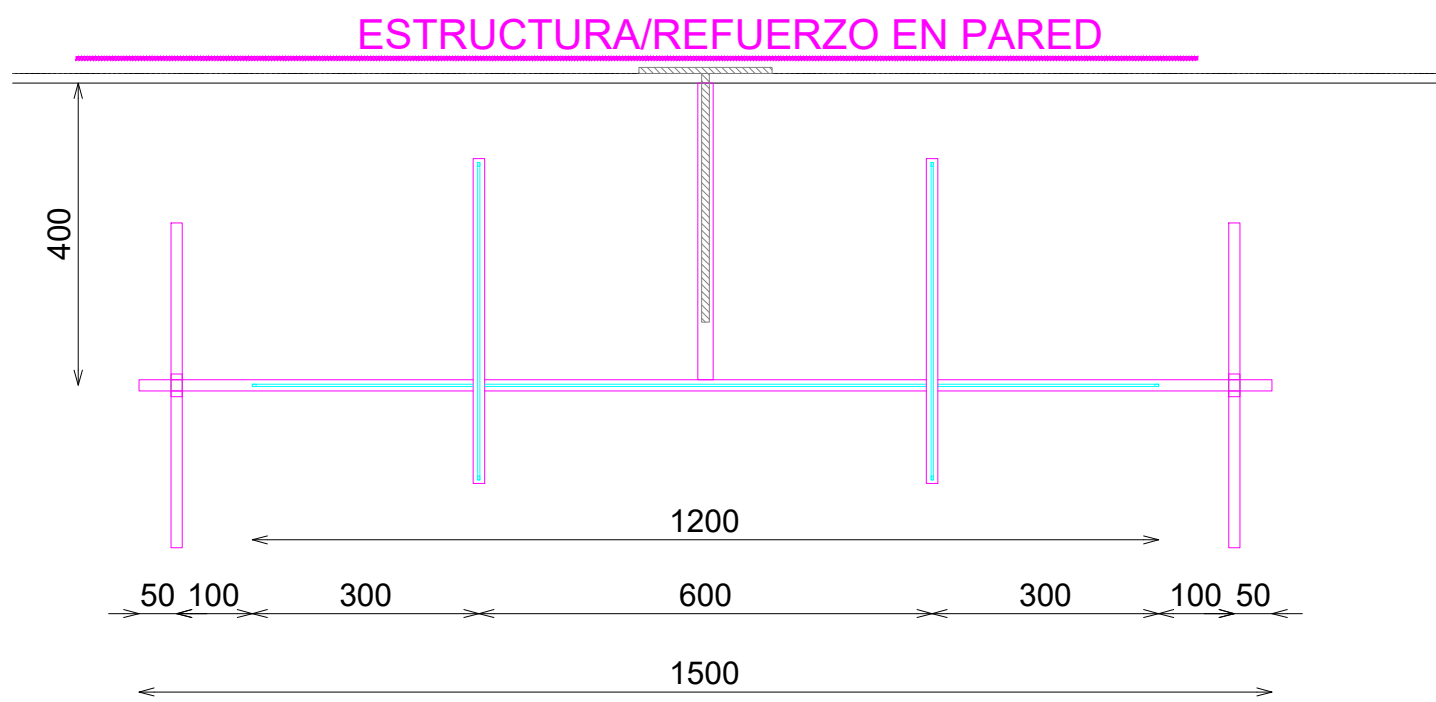


PLANTA


DETALLE BARRA

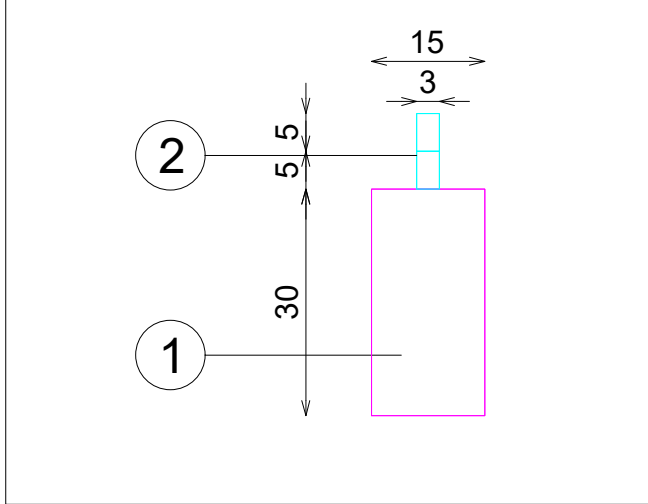

DETALLE EXTREMO BARRA

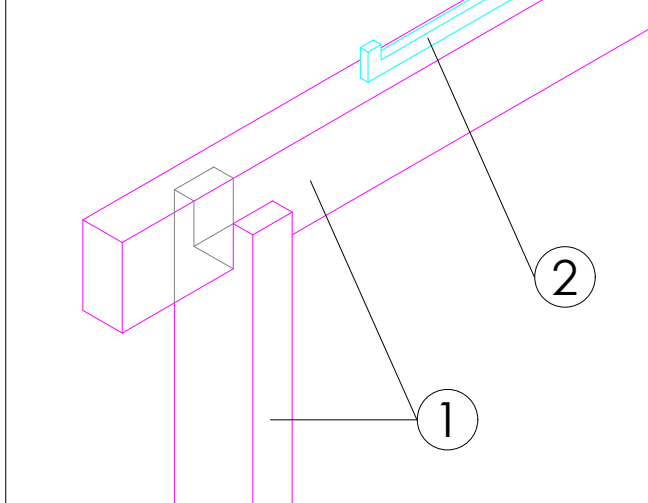

DETALLE FRONTALES EXTRAIBLES (TUBO MACIZO)

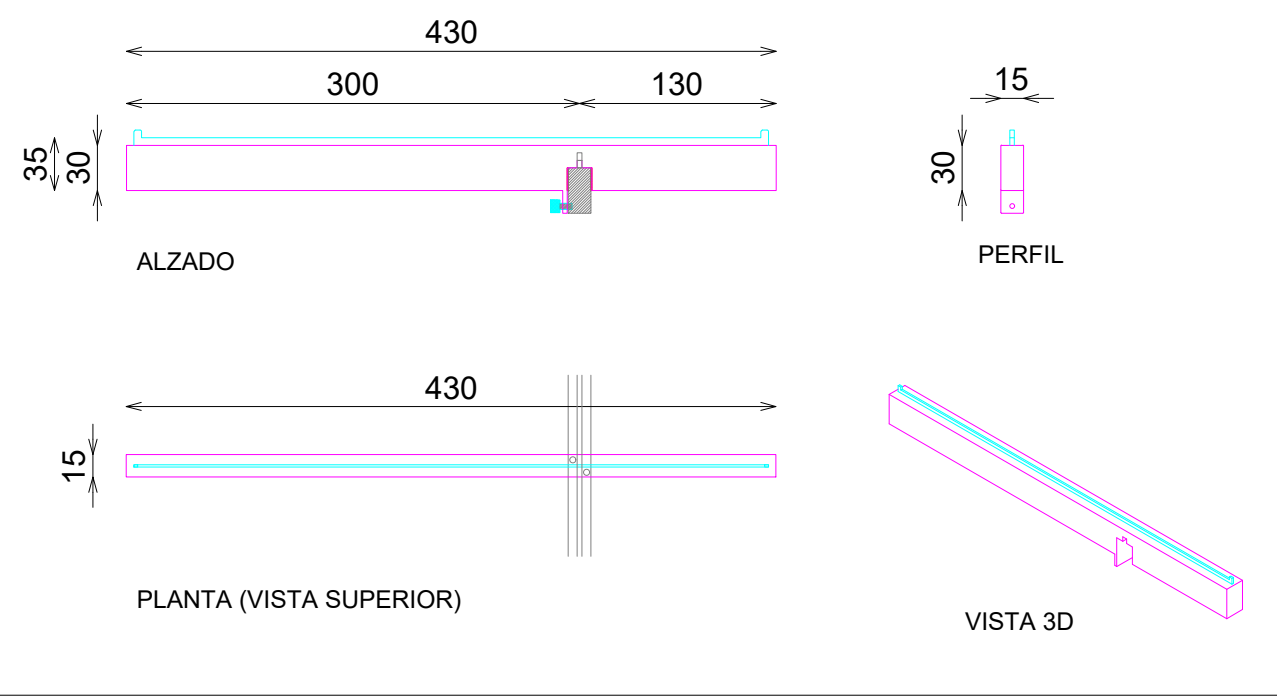

DOTACION

DESCRIPCION	Uds
FRONTAL EXTRAIBLE (TUBO MACIZO)	2