



ACABADOS


- ① ACERO INOX SATINADO ESTANDAR. REF 2202
- ② HORMIGON ALIGERADO REF.2212

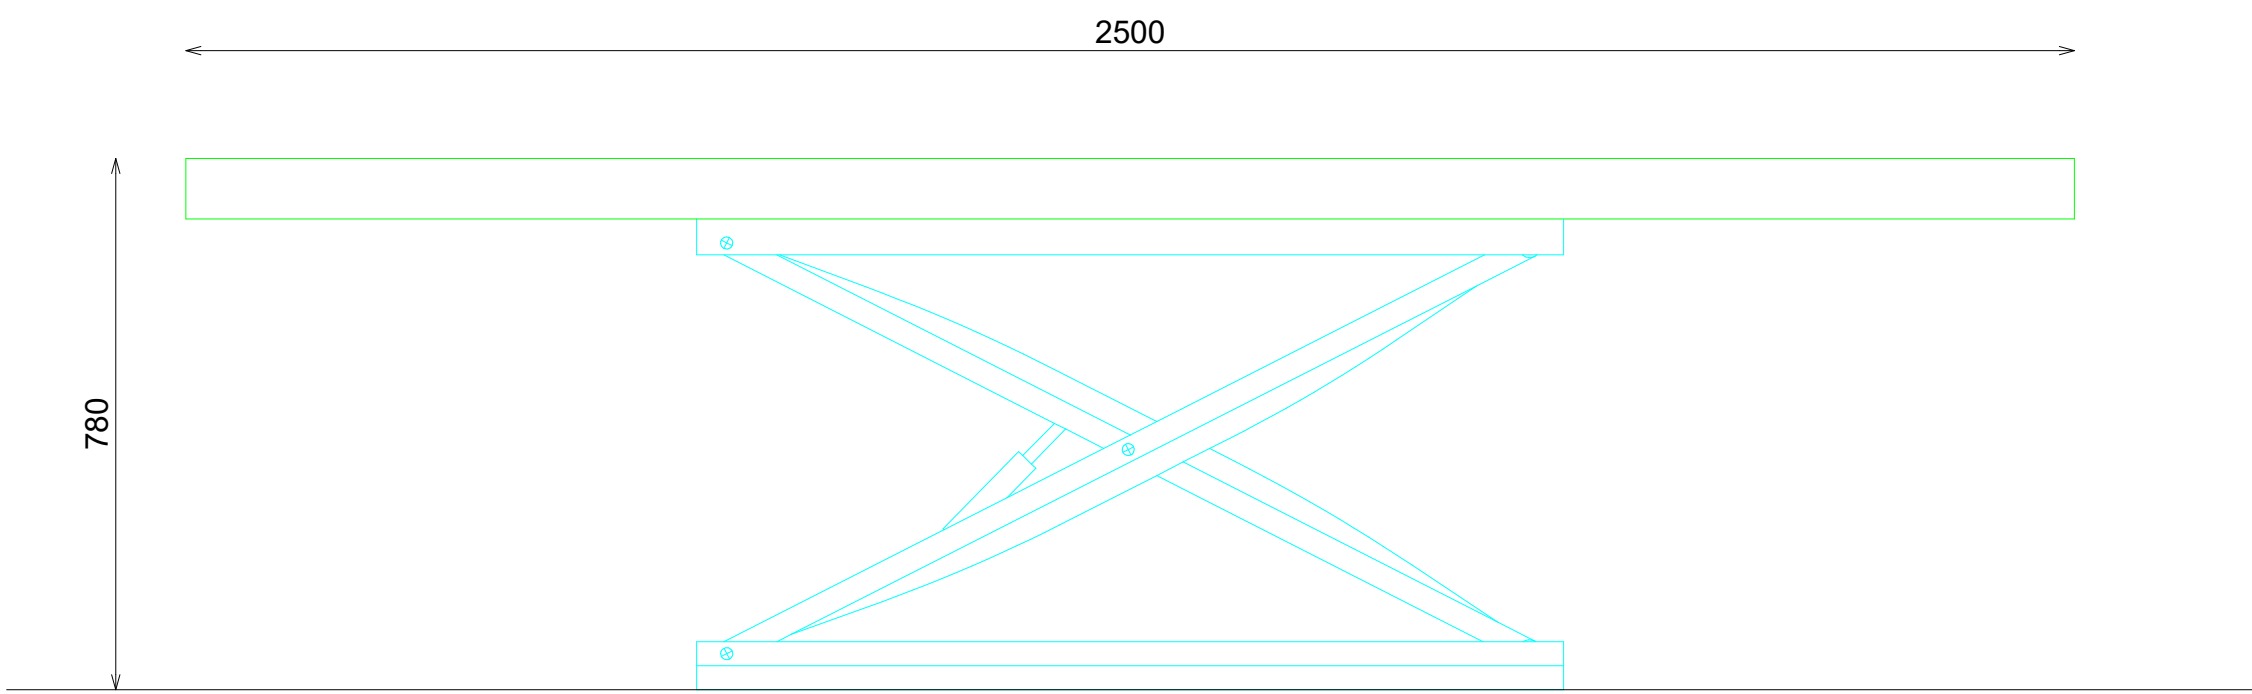

ALZADO FRONTAL

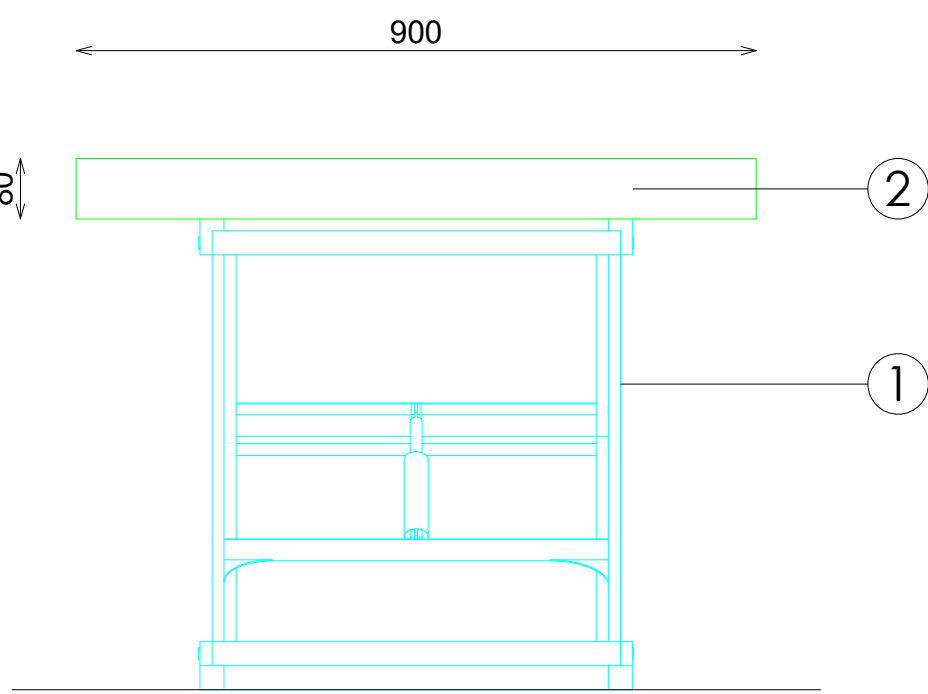

ALZADO LATERAL

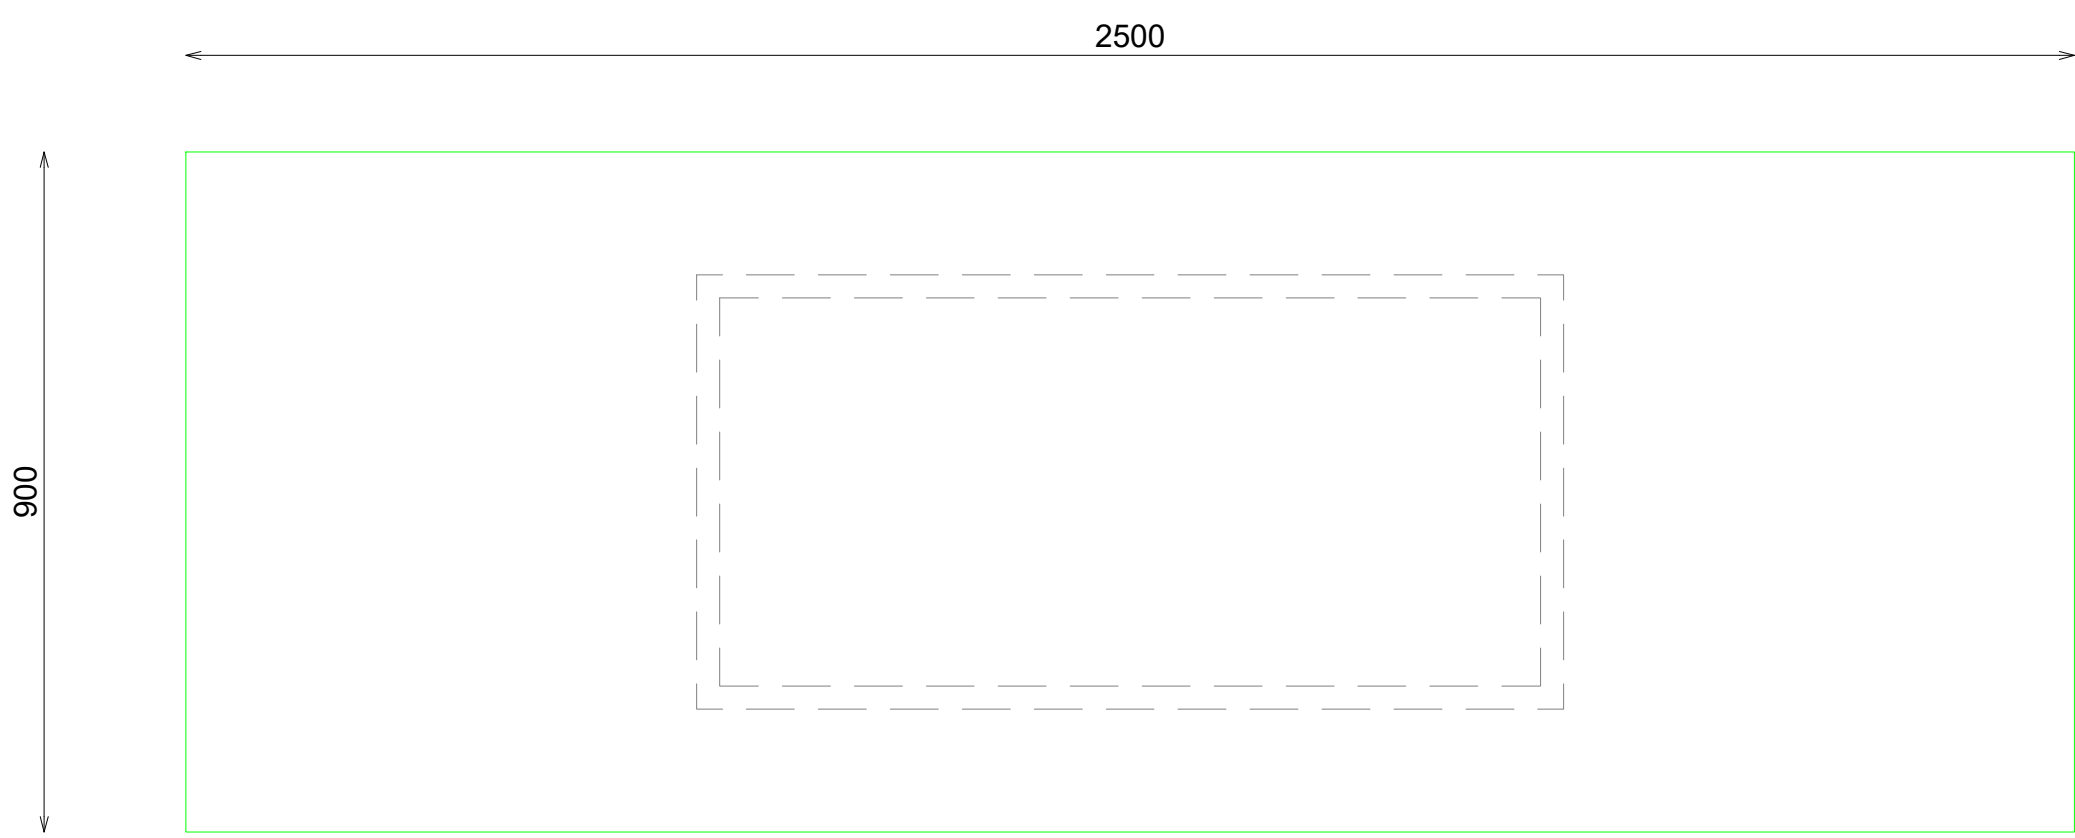

PLANTA

