



ACABADOS


- ① METAL ACABADO NEGRO CEPILLADO INDUSTRIAL. REF: 2401-V02
- ② METACRILATO BLANCO OPAL
- ③ ILUMINACIÓN

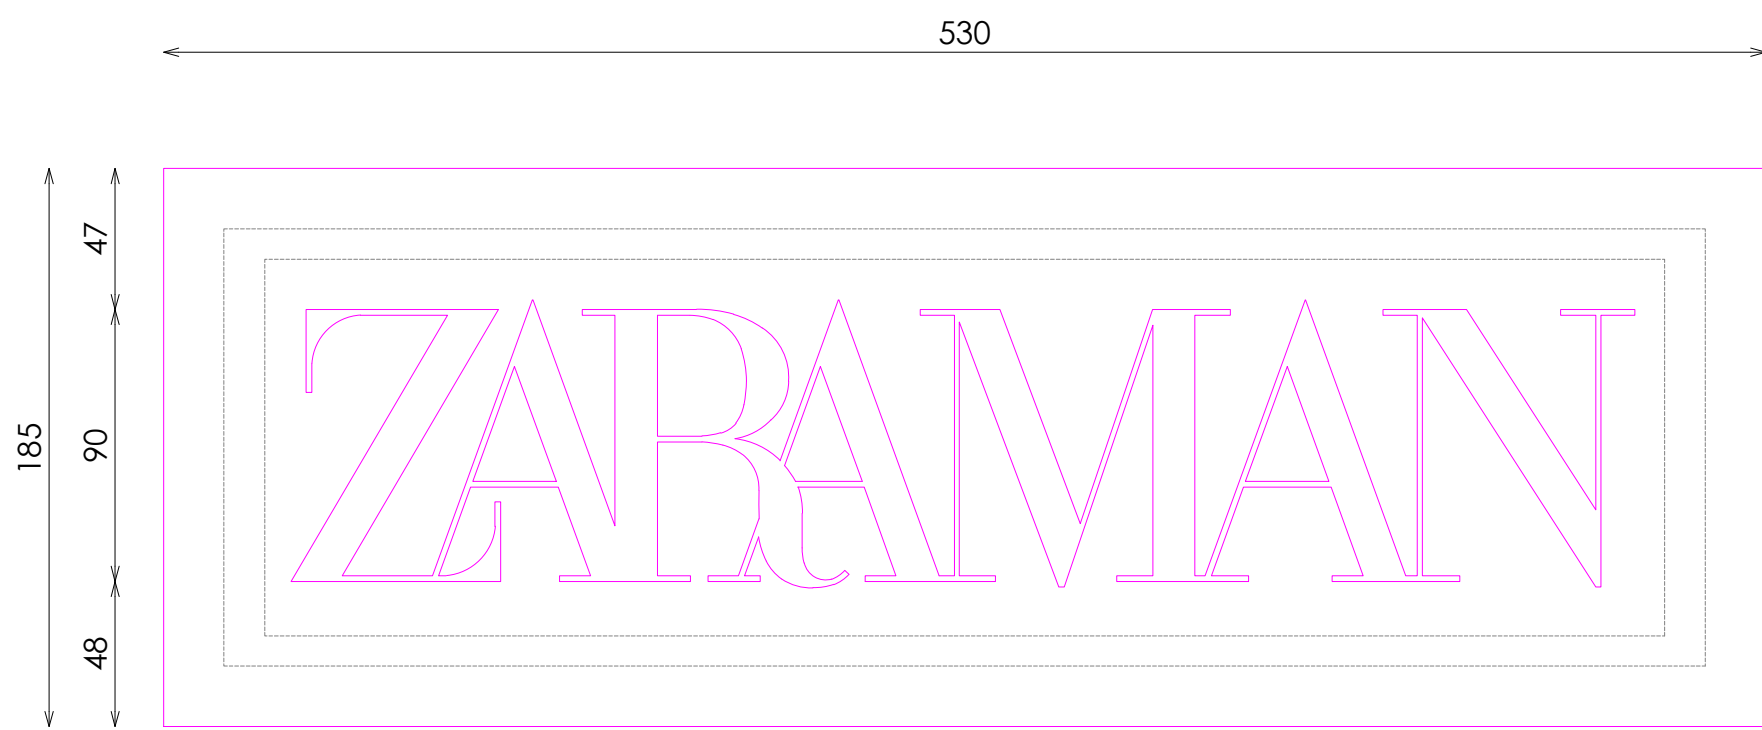


ALZADO

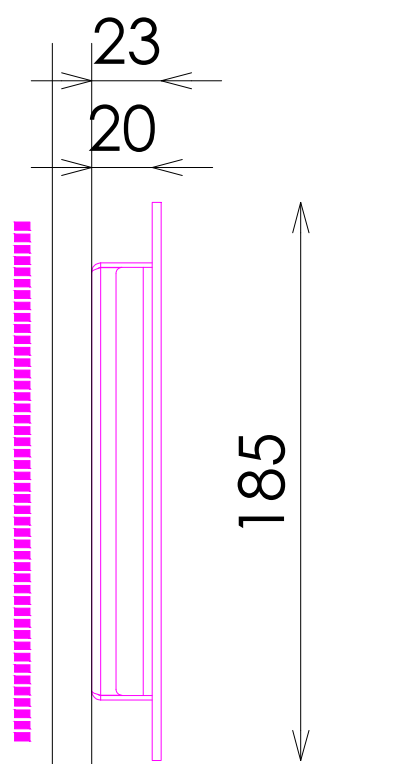


ALZADO LATERAL

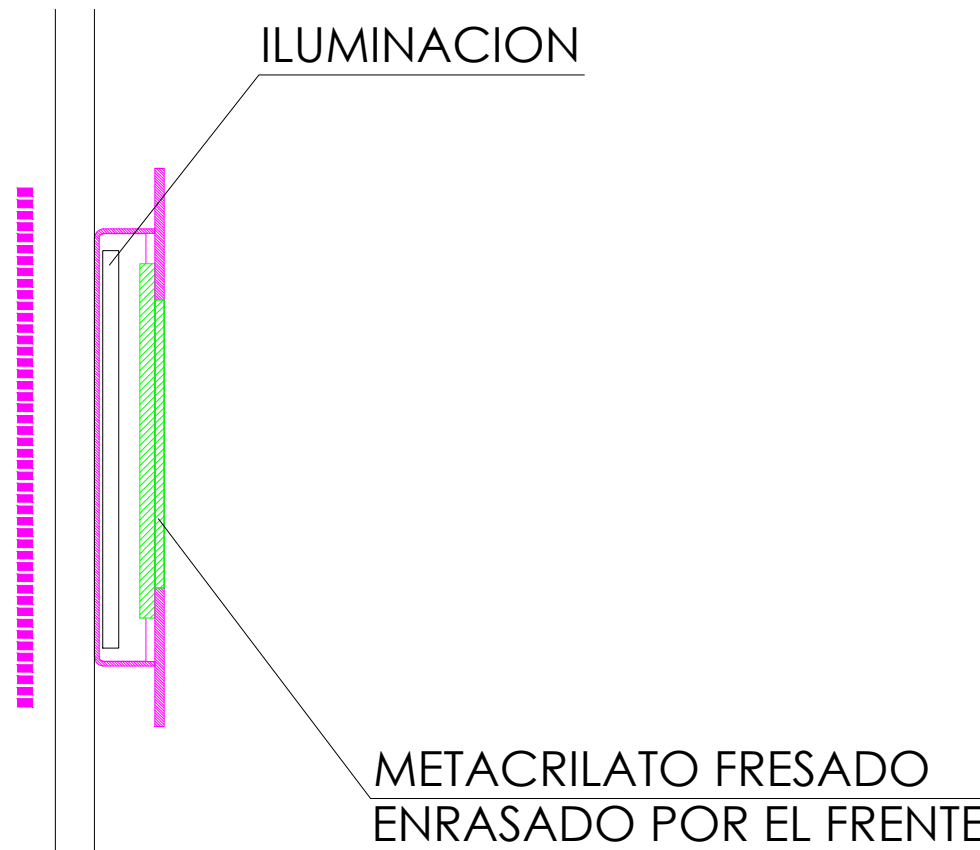

SECCIÓN

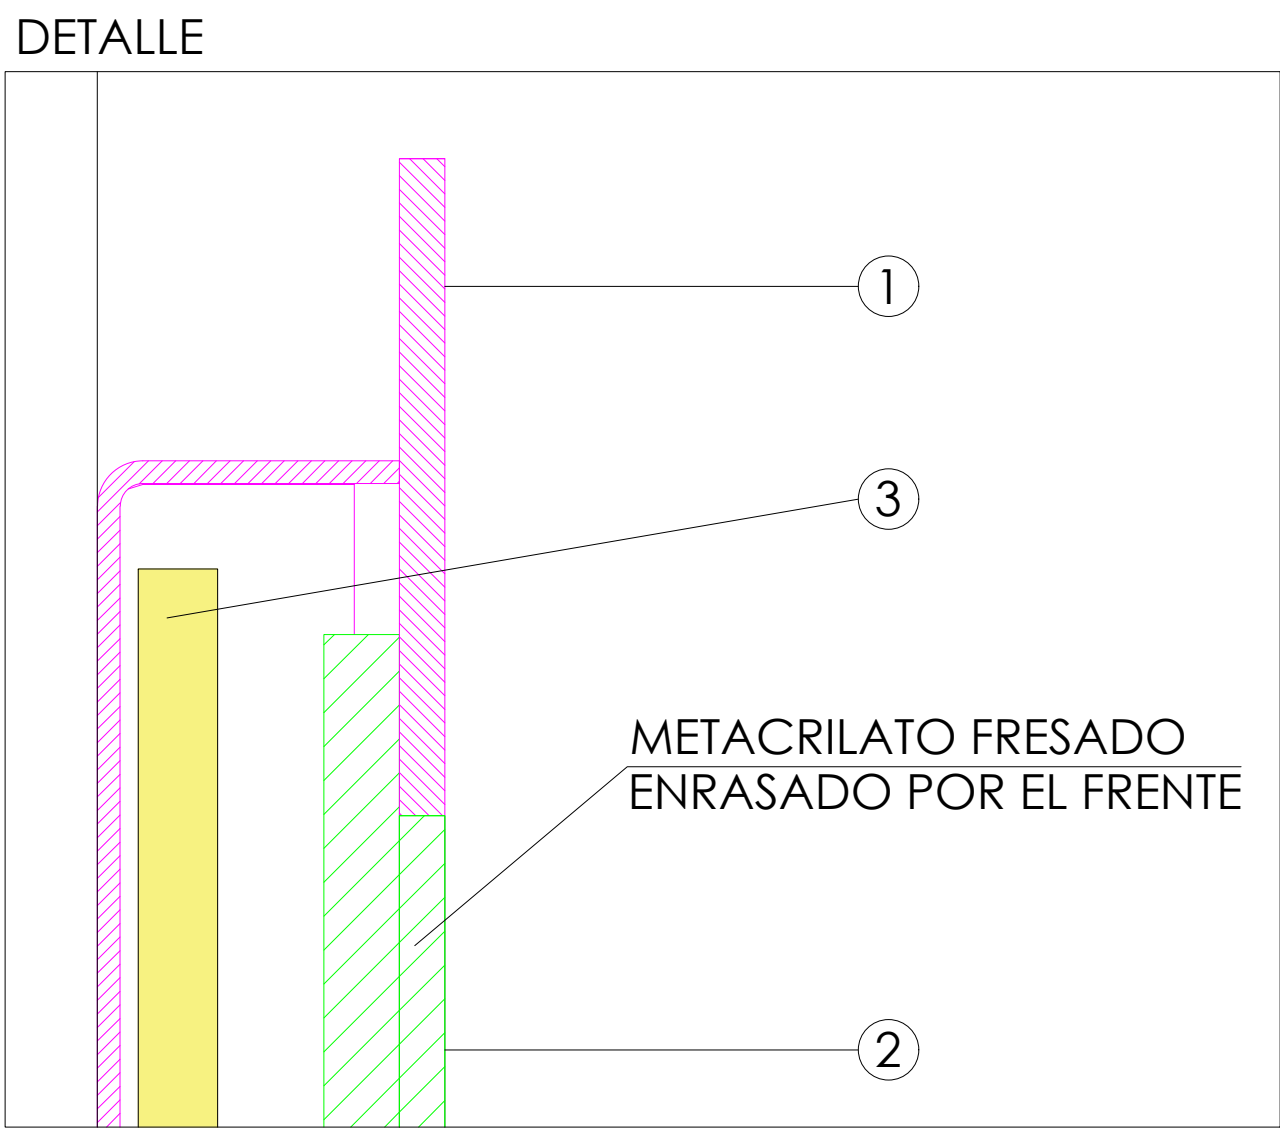

DETALLE

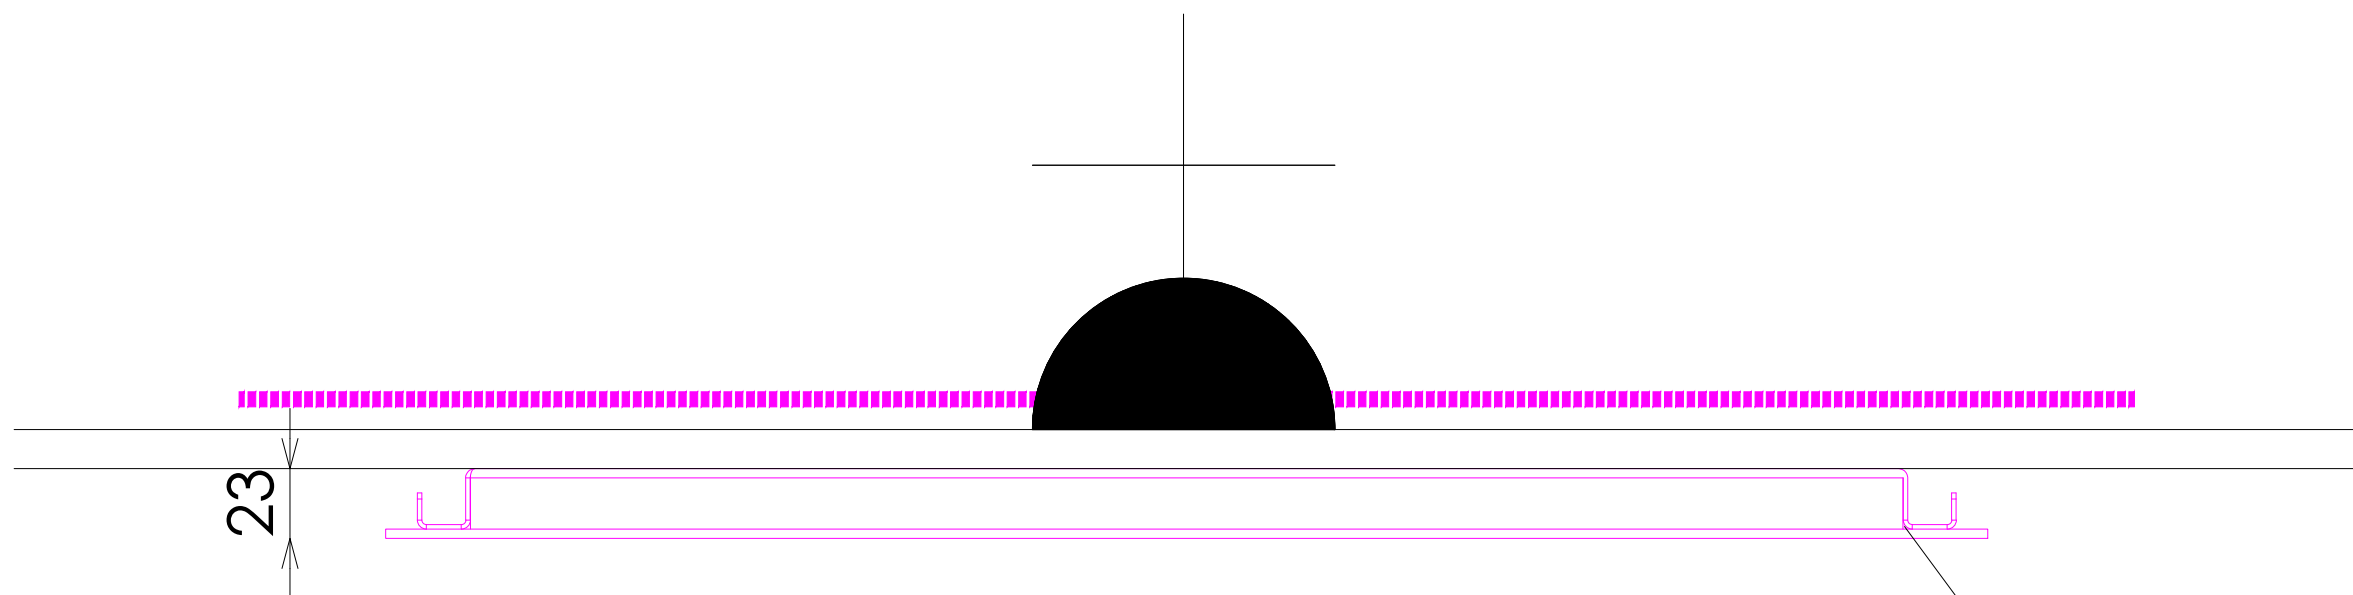

PLANTA

SELLAR BANDEJA A FRONTAL CON SILICONA NEGRA PARA EVITAR SALIDAS DE LUZ INDESEADAS