



ACABADOS


- ① DM ACABADO LACADO CRYSTAL WHITE REF.2209

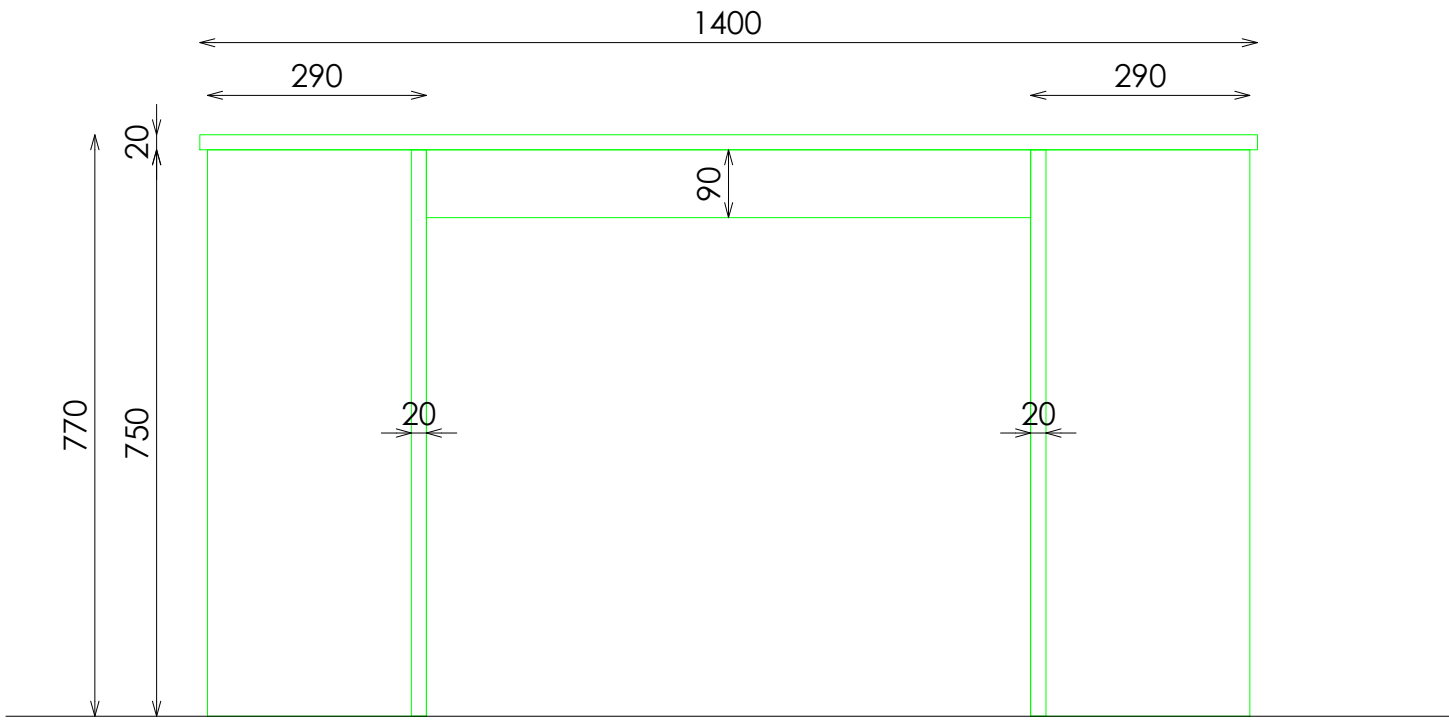


ALZADO FRONTAL

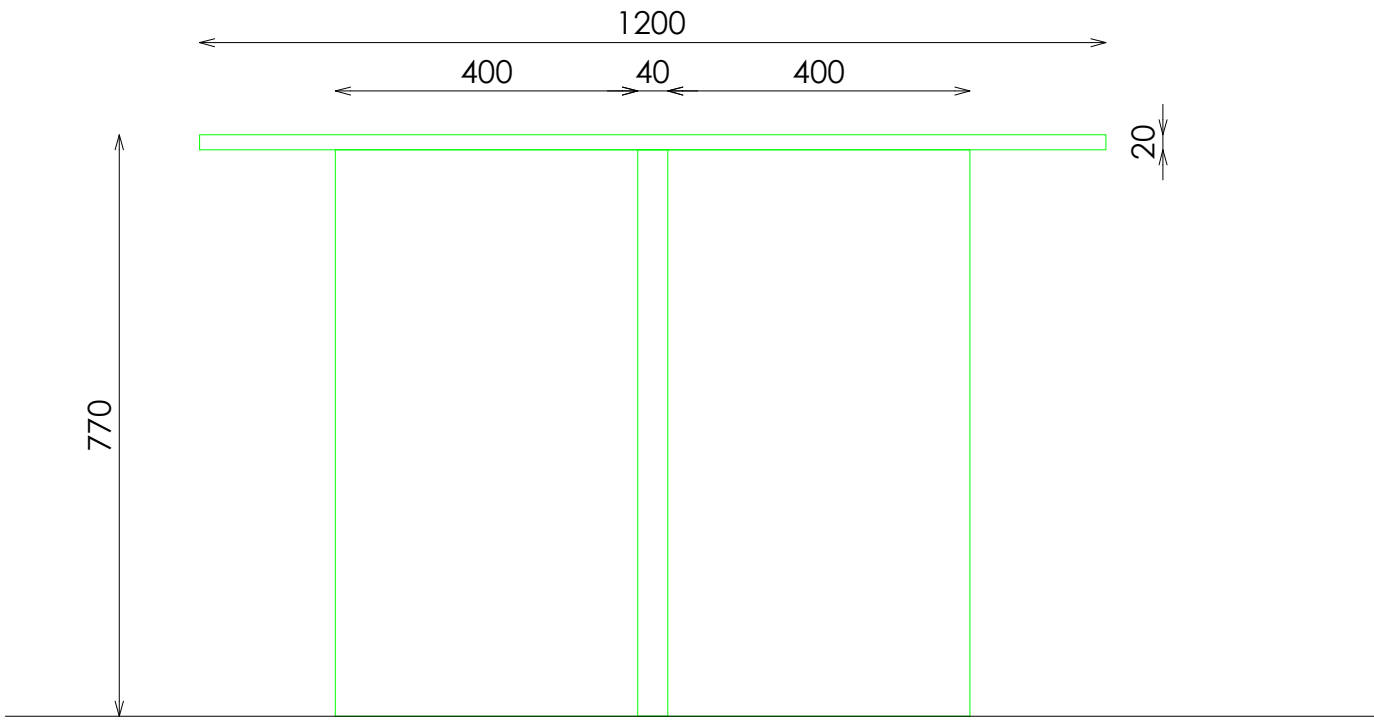

ALZADO LATERAL

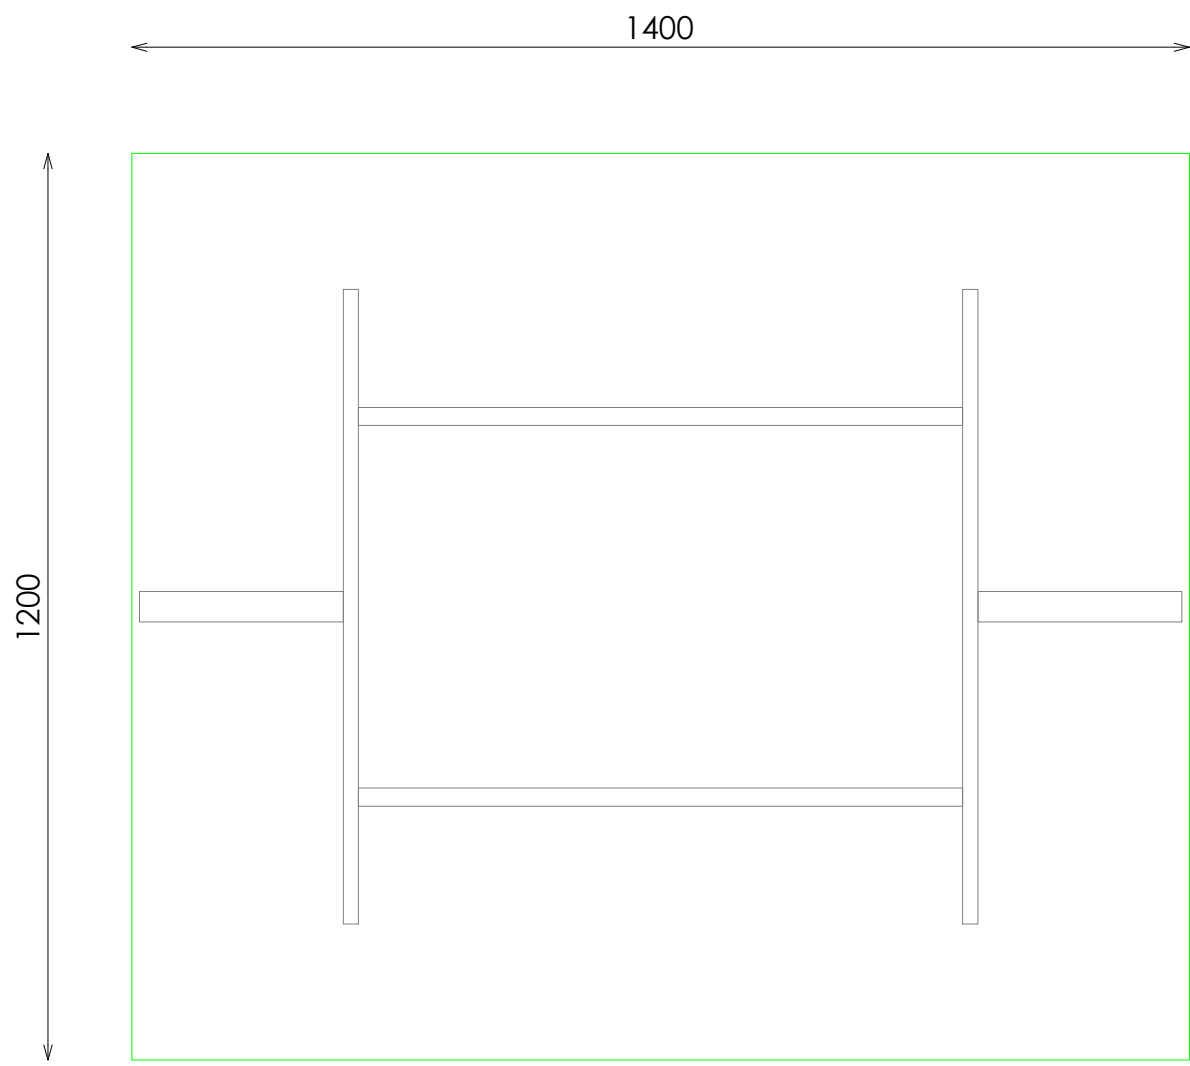

PLANTA

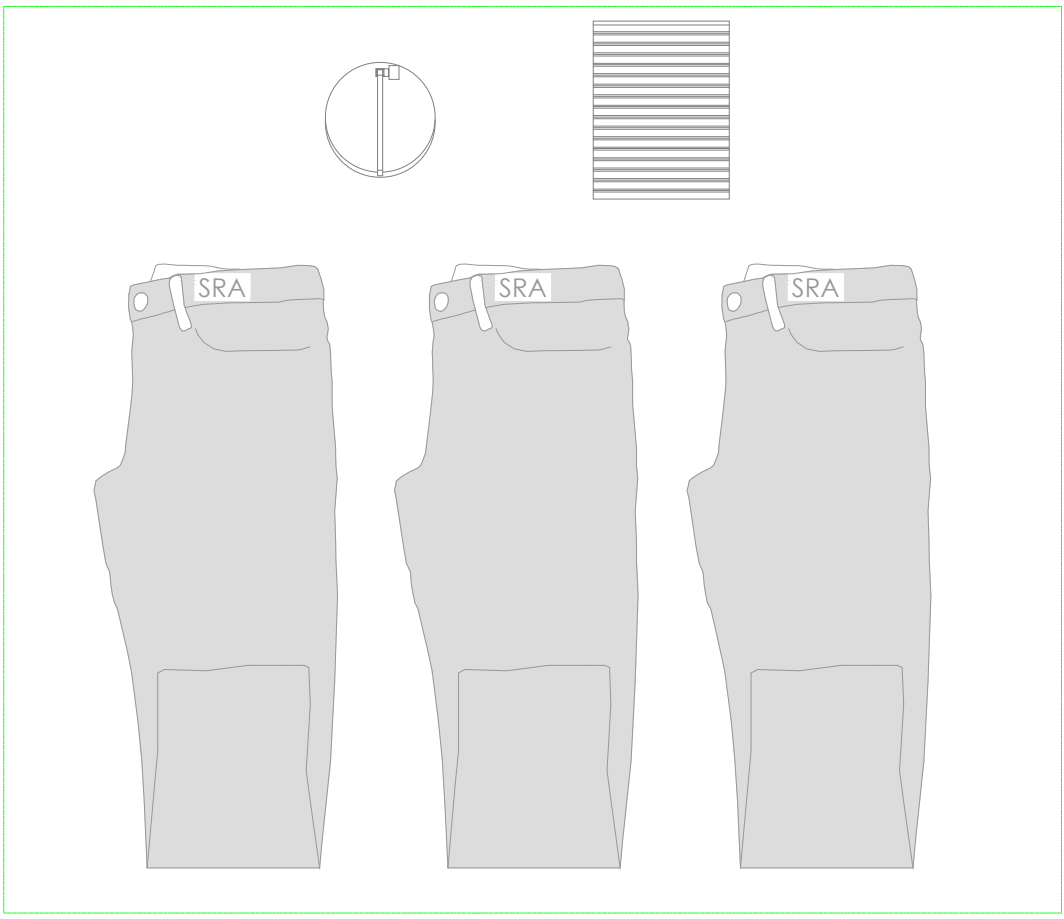

PLANTA EJEMPLO COLOCACIÓN MERCHANDISING

