



NIÑO

PERIMETRAL

KIDS BARRA RECTA 4 FRONTALES H145 EXTERIOR BIOMBO RECTO NEGRO_MADERA


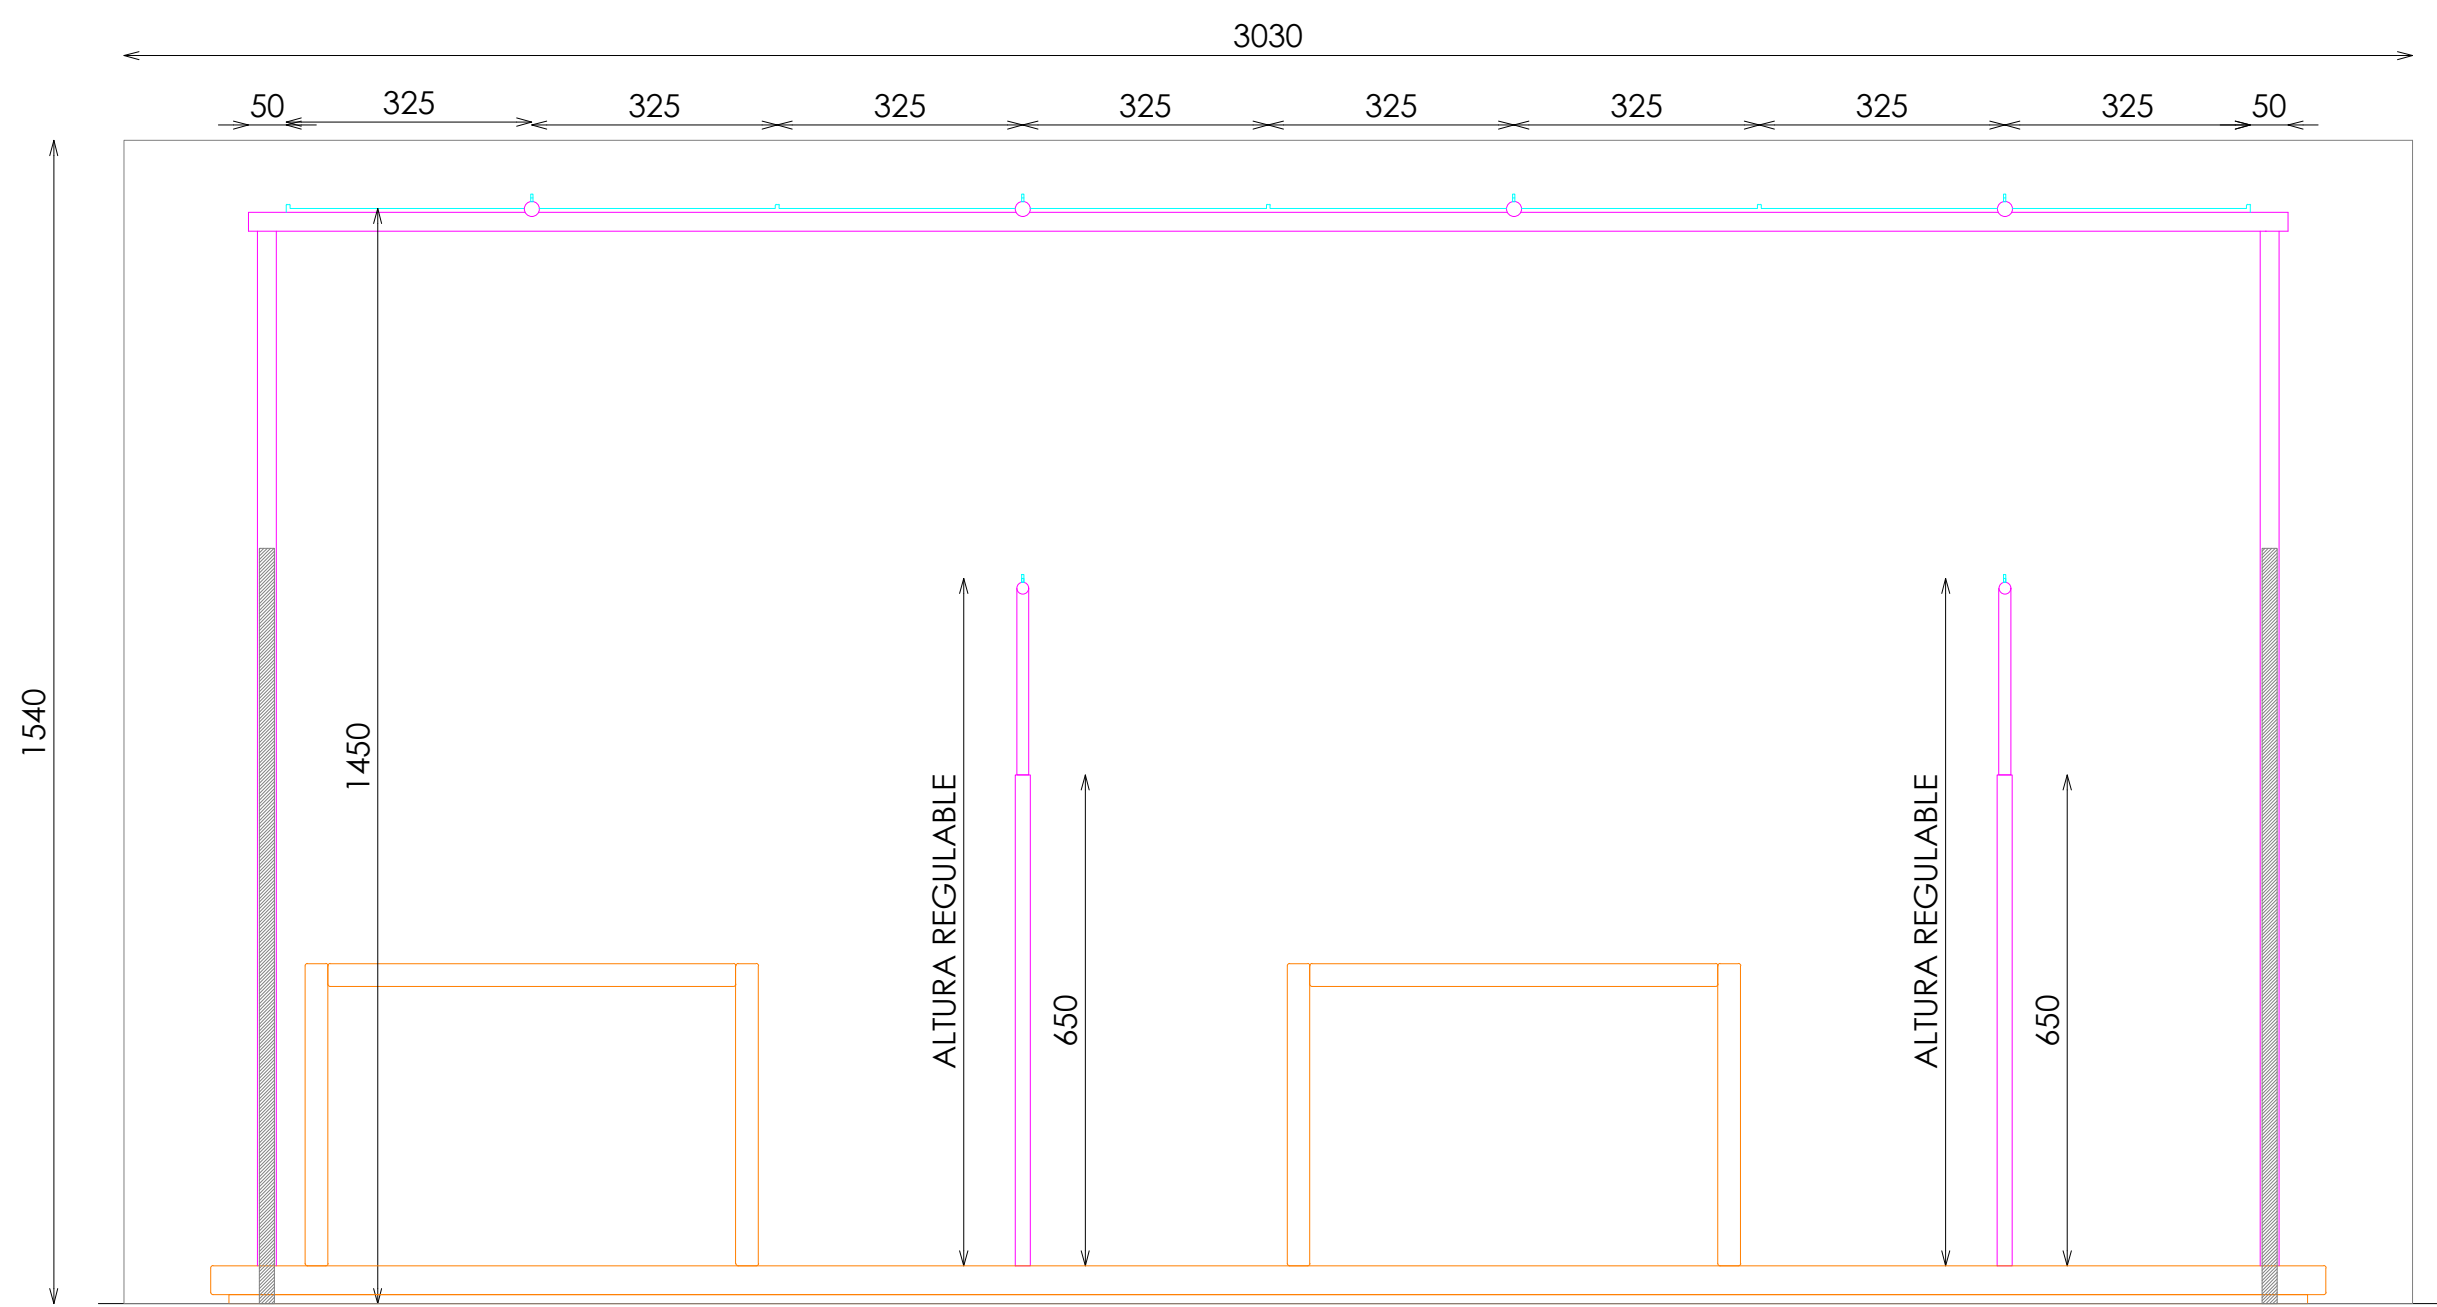


ALZADO FRONTAL

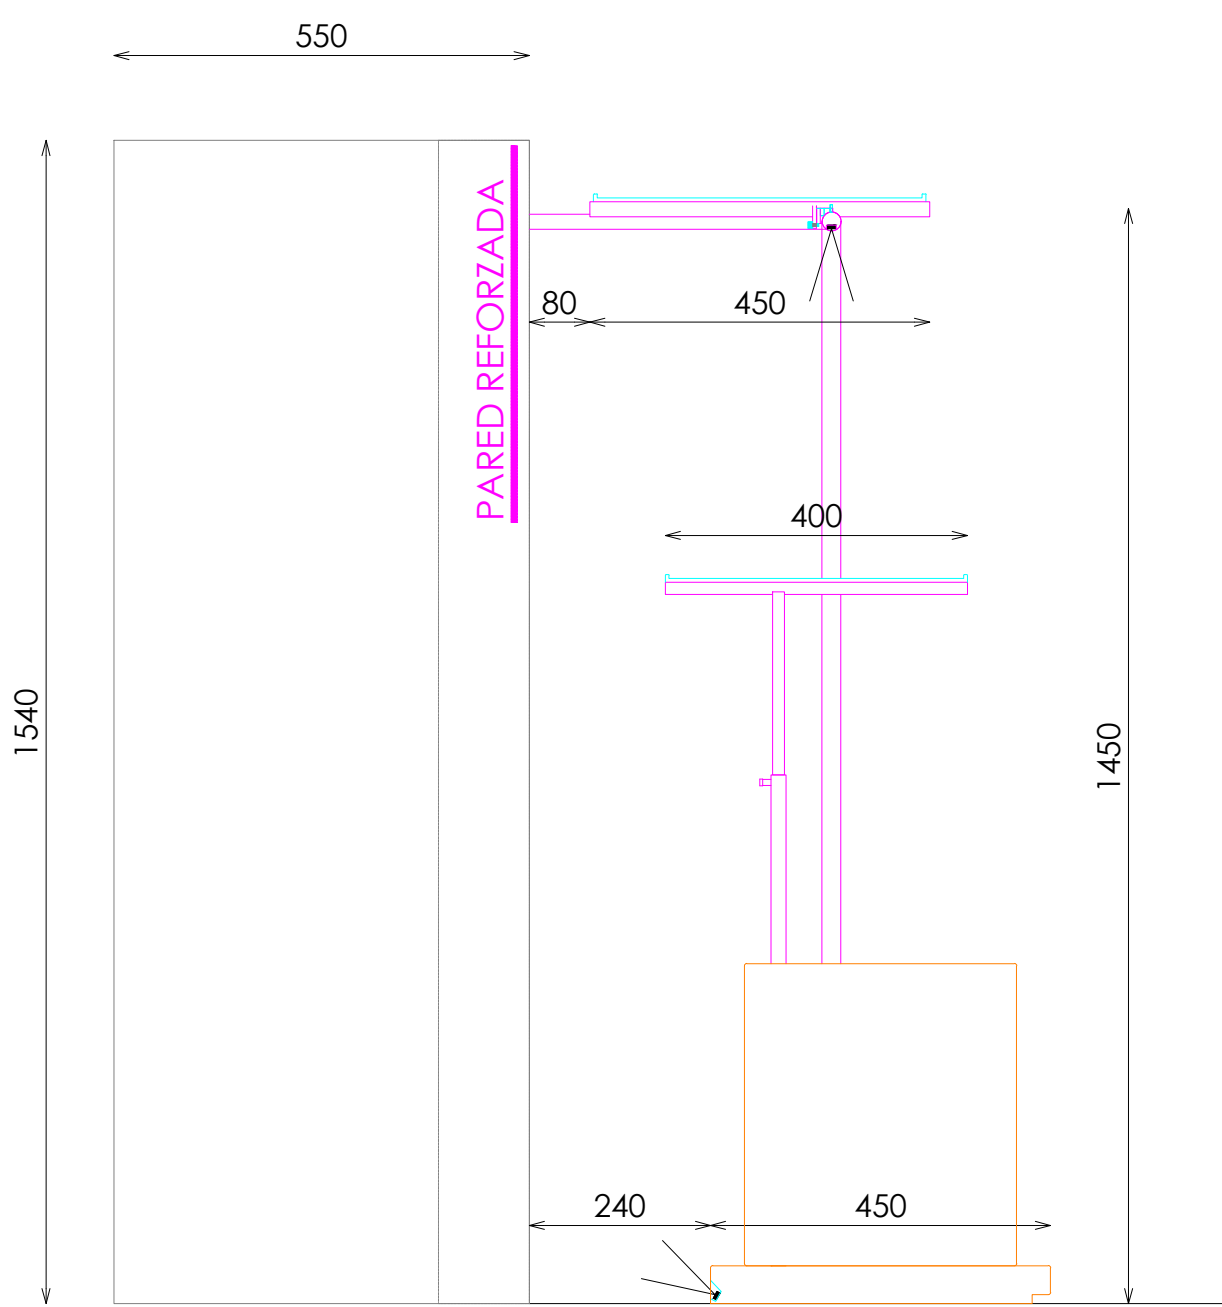


SECCIÓN







- ACABADOS
- 1 METAL ACABADO NEGRO ADAPTA RX-9842-XW. REF 2208
 - 2 ACERO INOX SATINADO ESTANDAR. REF 2202
 - 3 ILUMINACION LED OPALUX 3100°K
 - 4 ROBLE NATURAL PICAVIA REF. 2201
 - 5 DM LACADO BLANCO SATINADO

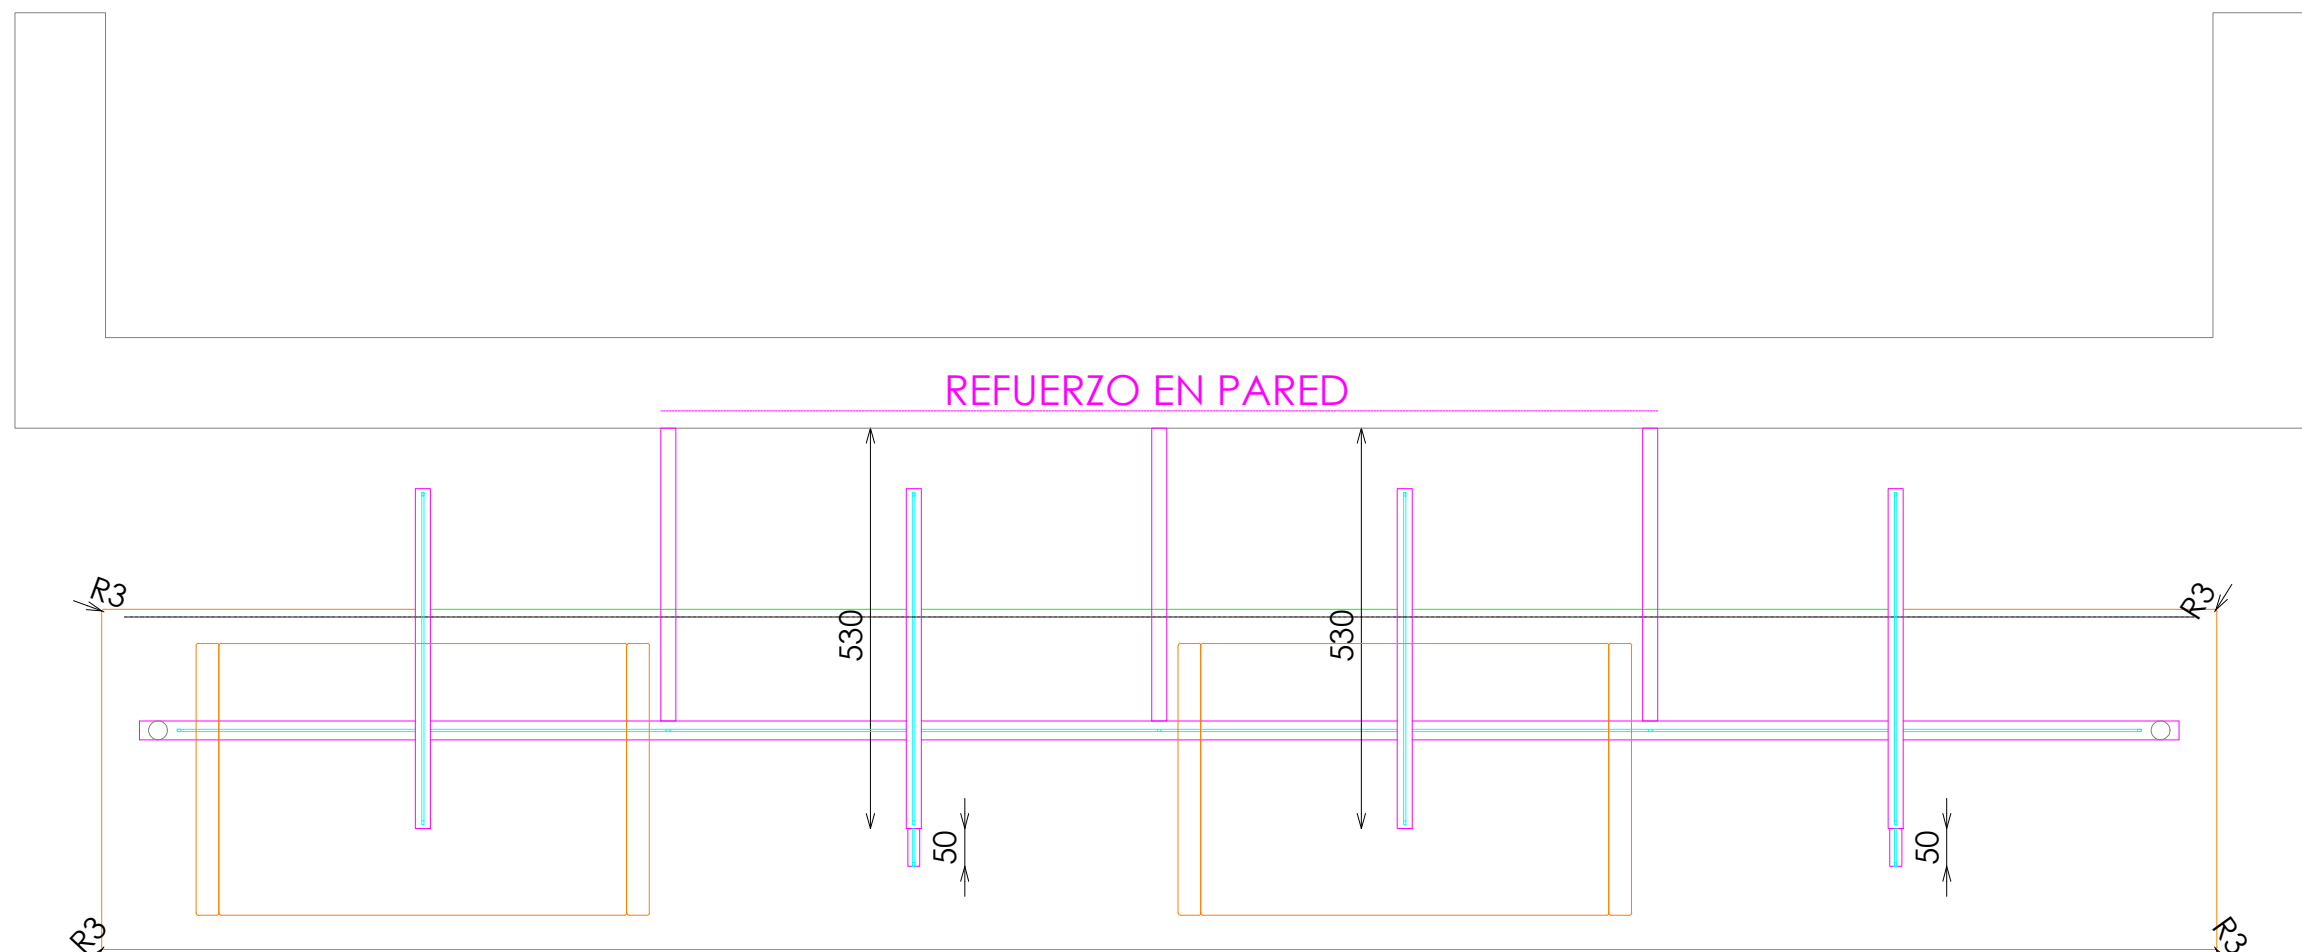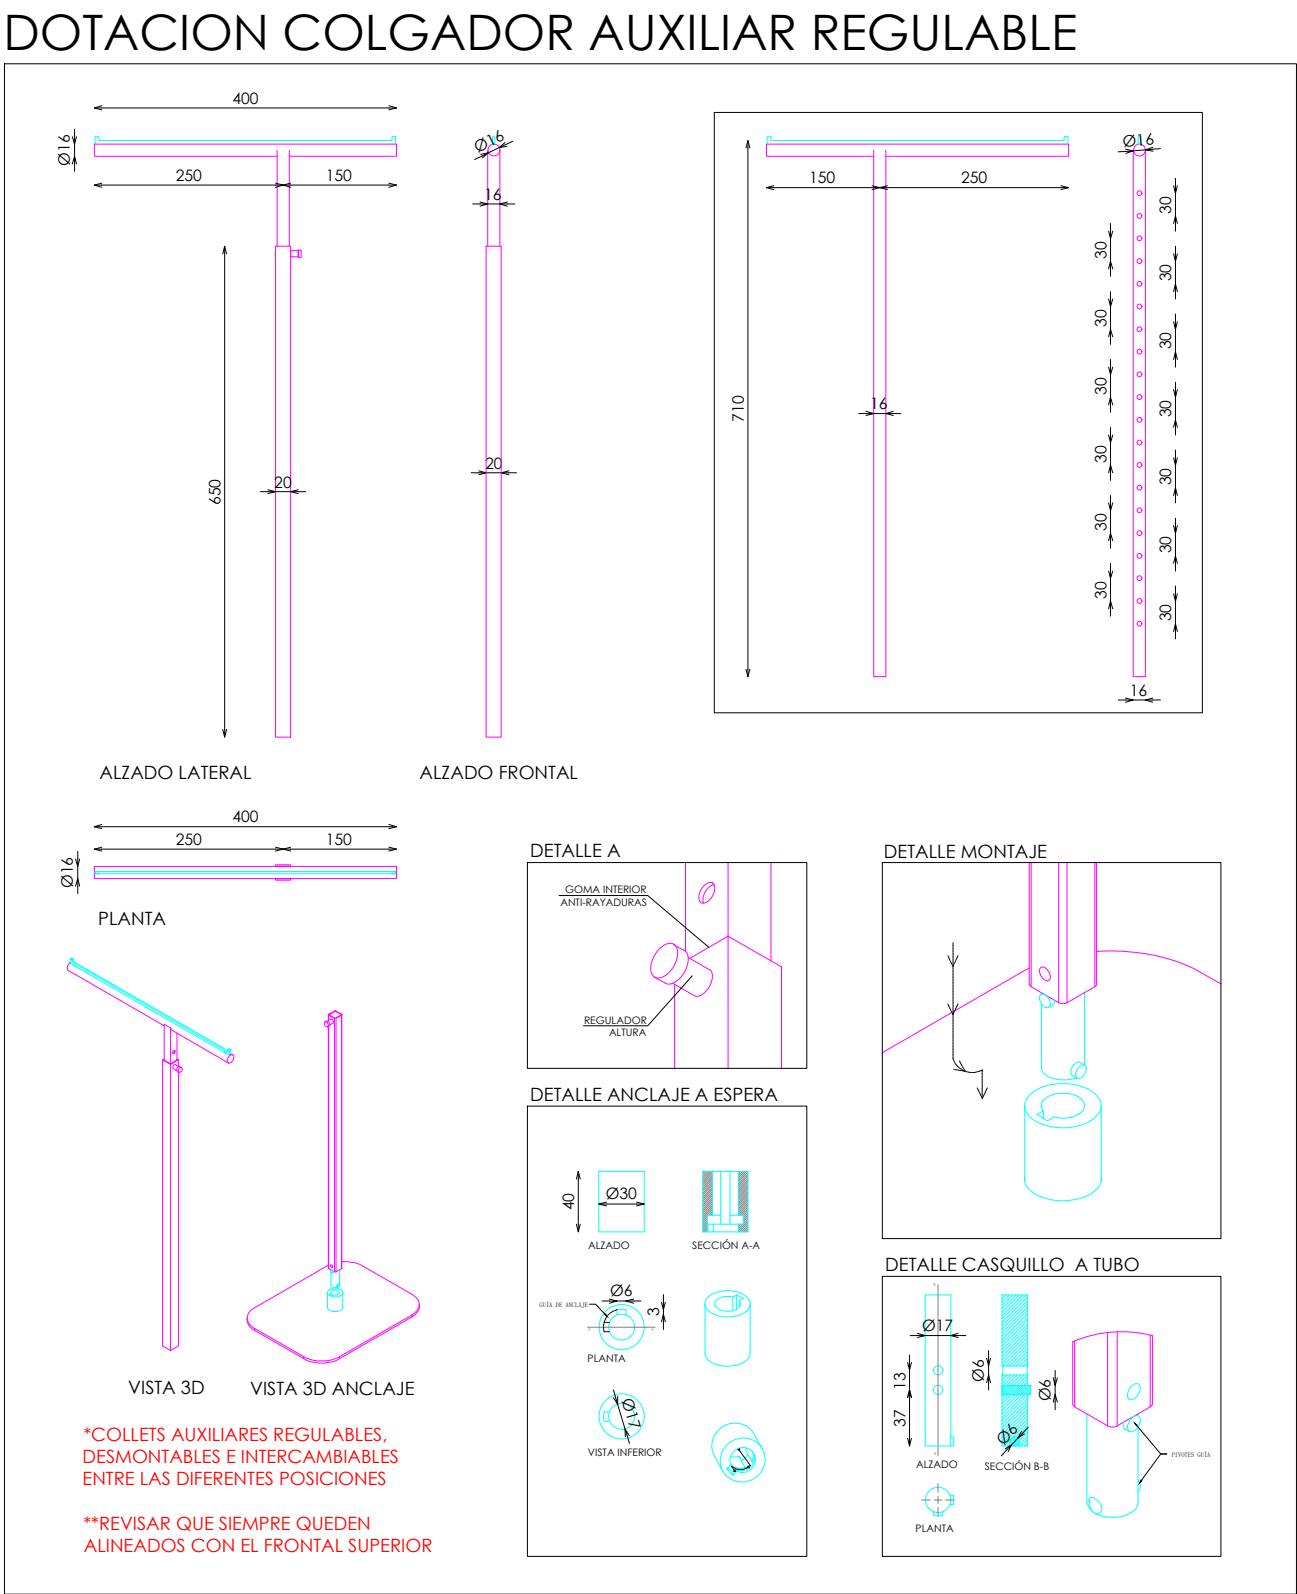

PLANTA

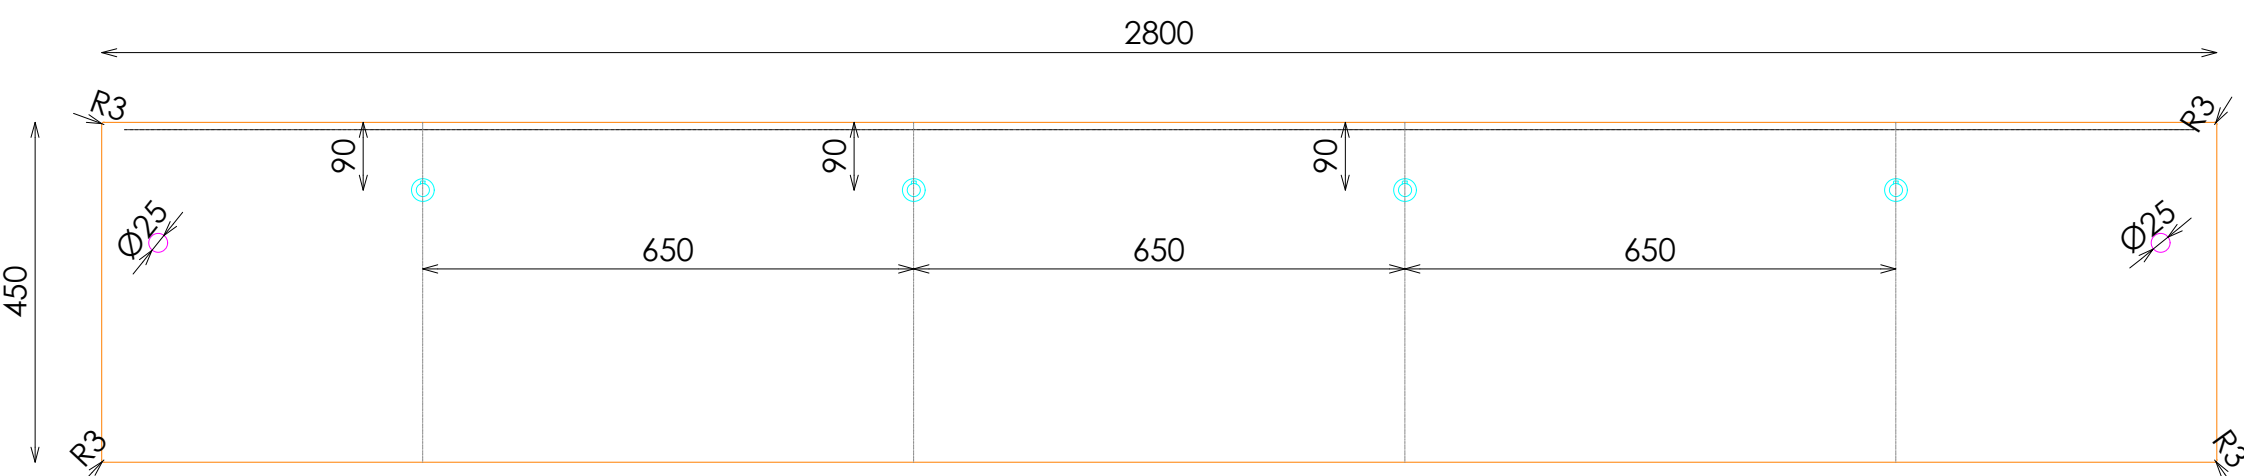

PLANTA TARIMA

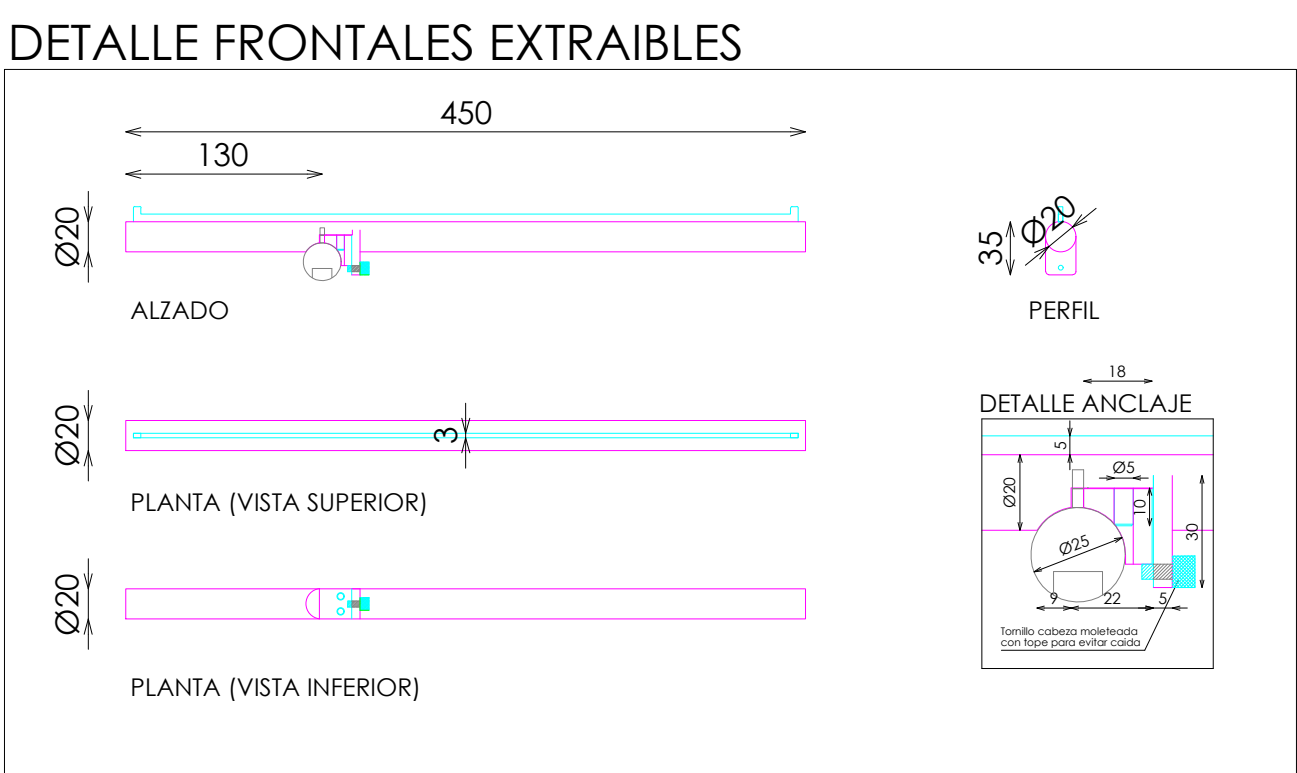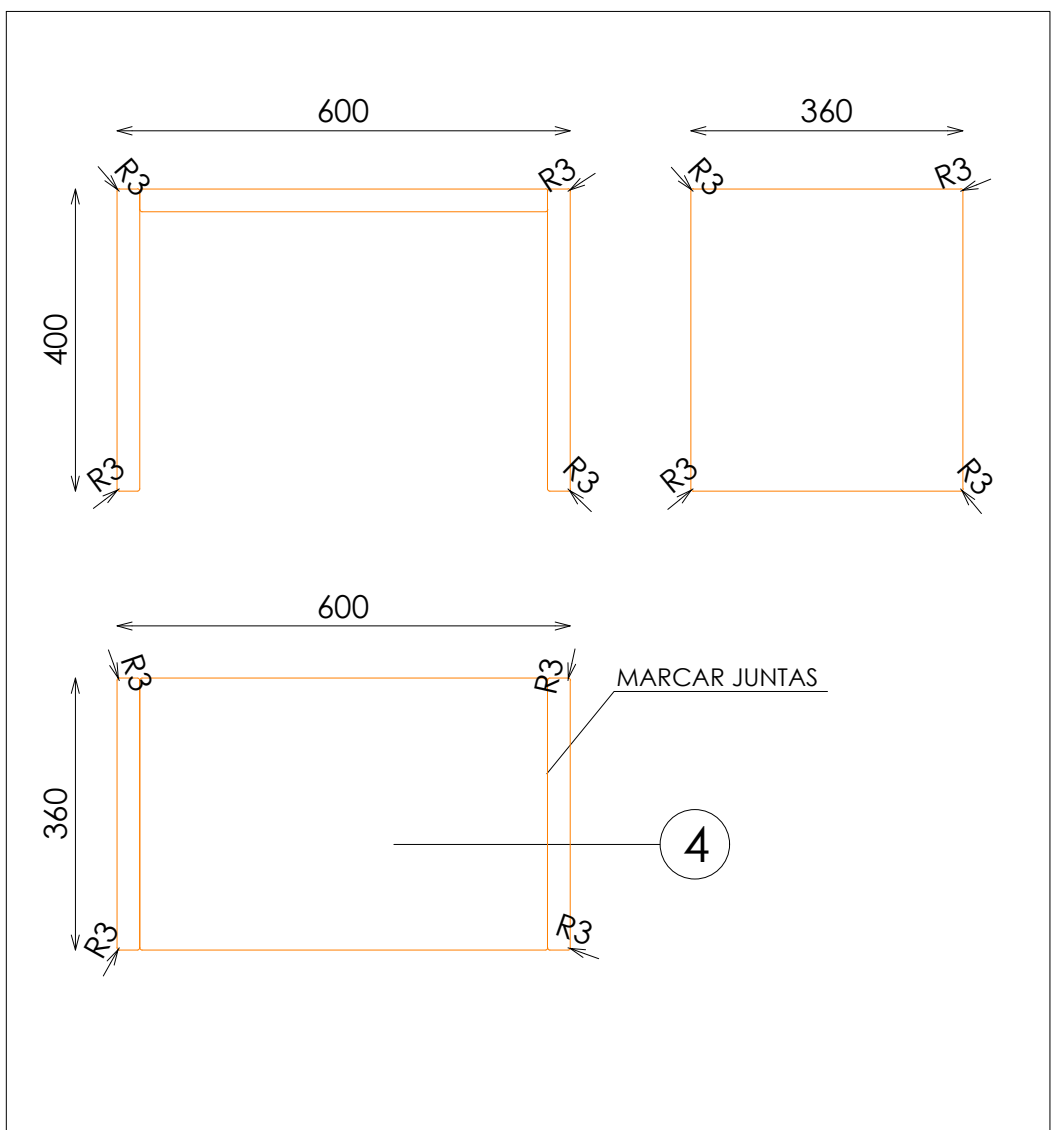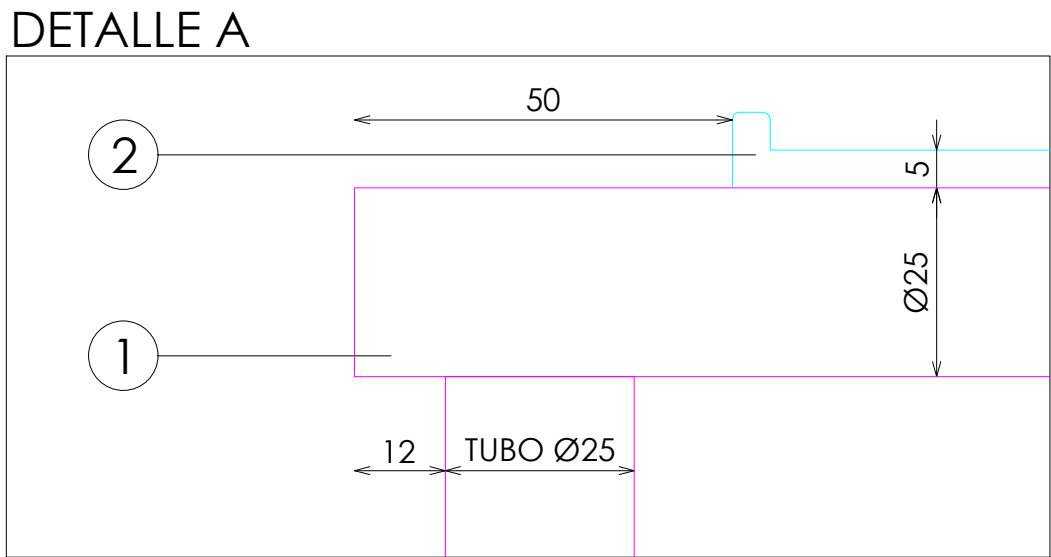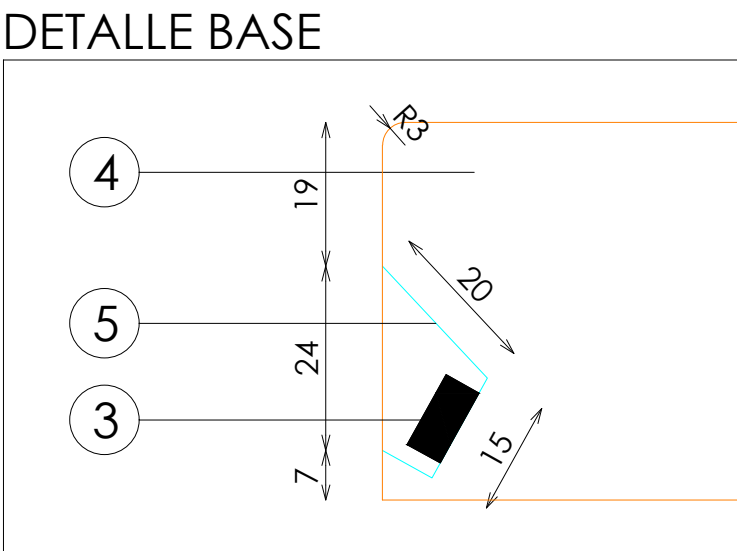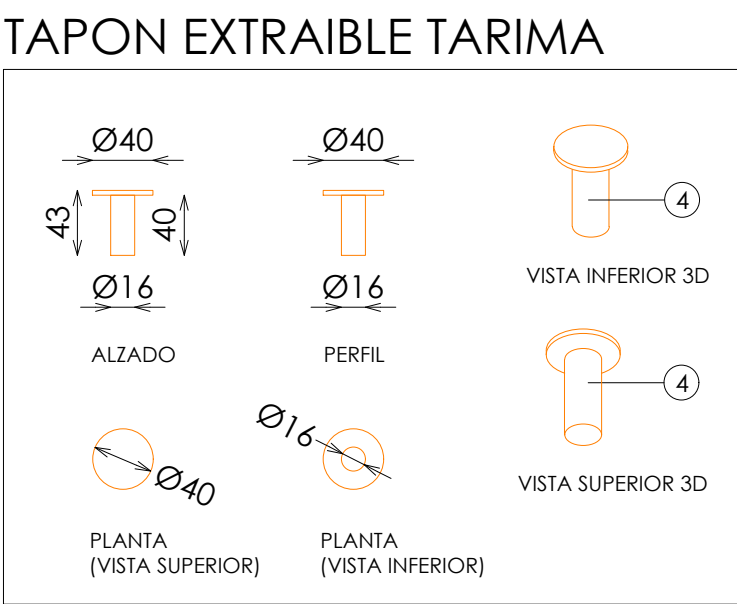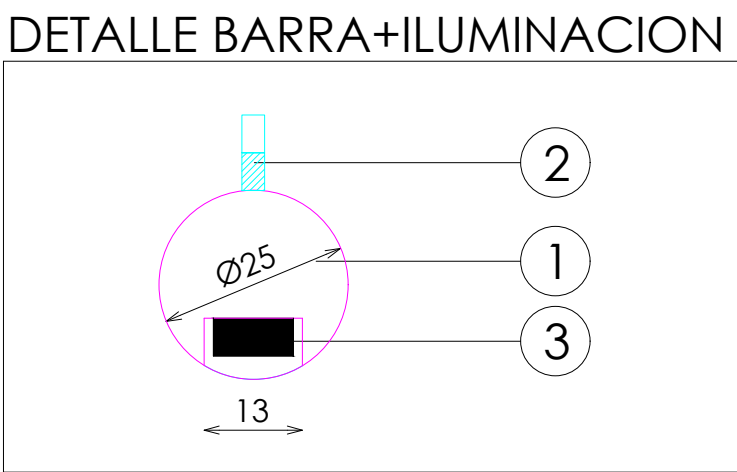

DOTACION	
DESCRIPCION	Uds
COLGADOR AUXILIAR REGULABLE	2
BANCO 60	2
TAPON EXTRAIBLE TARIMA	4
FRONTAL EXTRAIBLE	4