



ACABADOS

- ①
- ROBLE RUSTICADO ENTONACION DUBAI. REF 2301
- ②
- METAL ACABADO NEGRO CEPILLADO REF. 2401
BANDEJA INTERIOR DE QUITA Y PON
- ③
- KRION CRYSTAL WHITE +9101 ARENADO FINO
BANDEJA INTERIOR DE QUITA Y PON

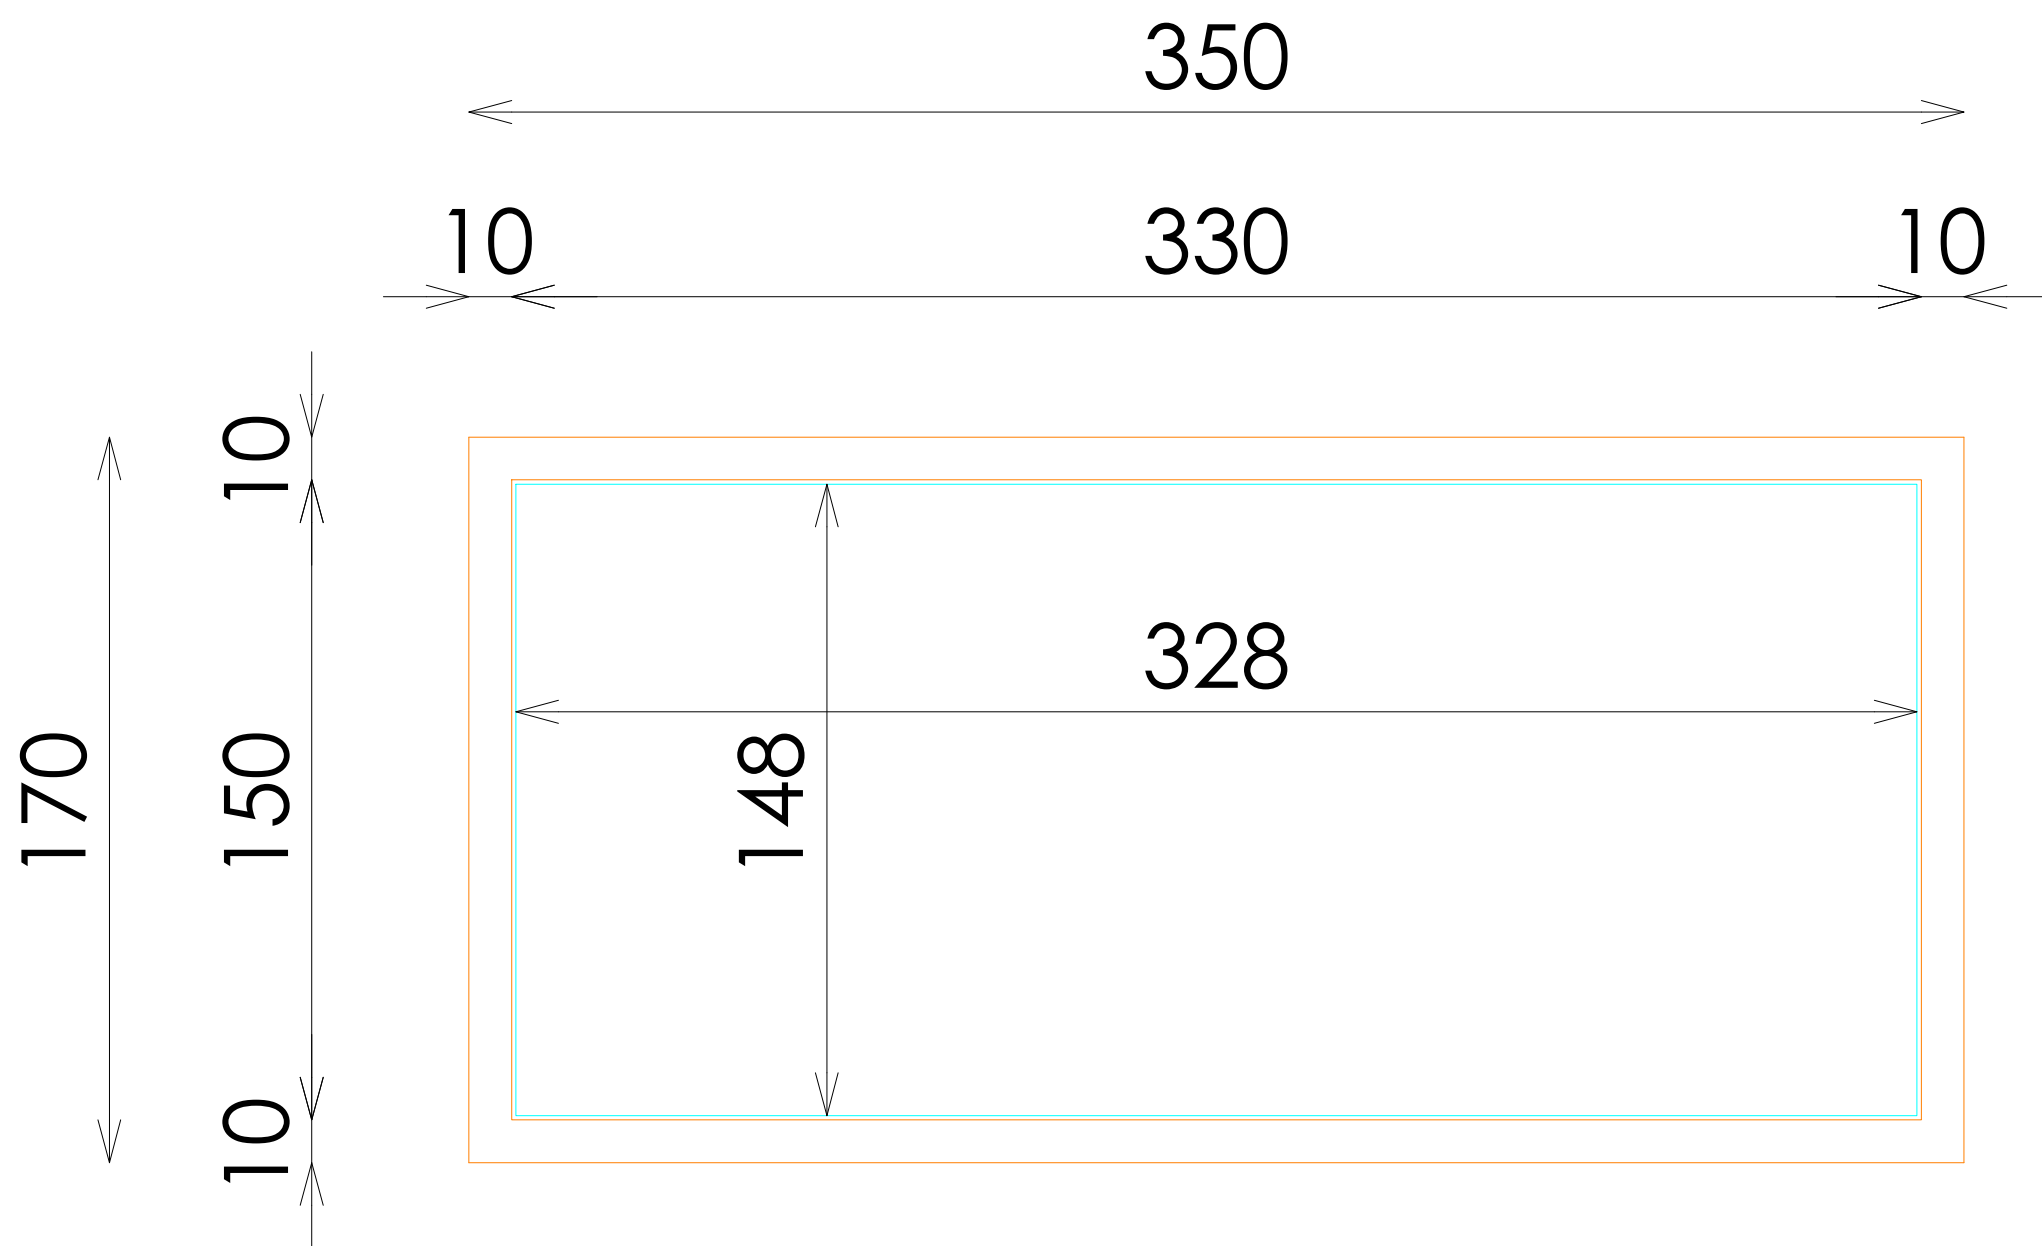


PLANTA

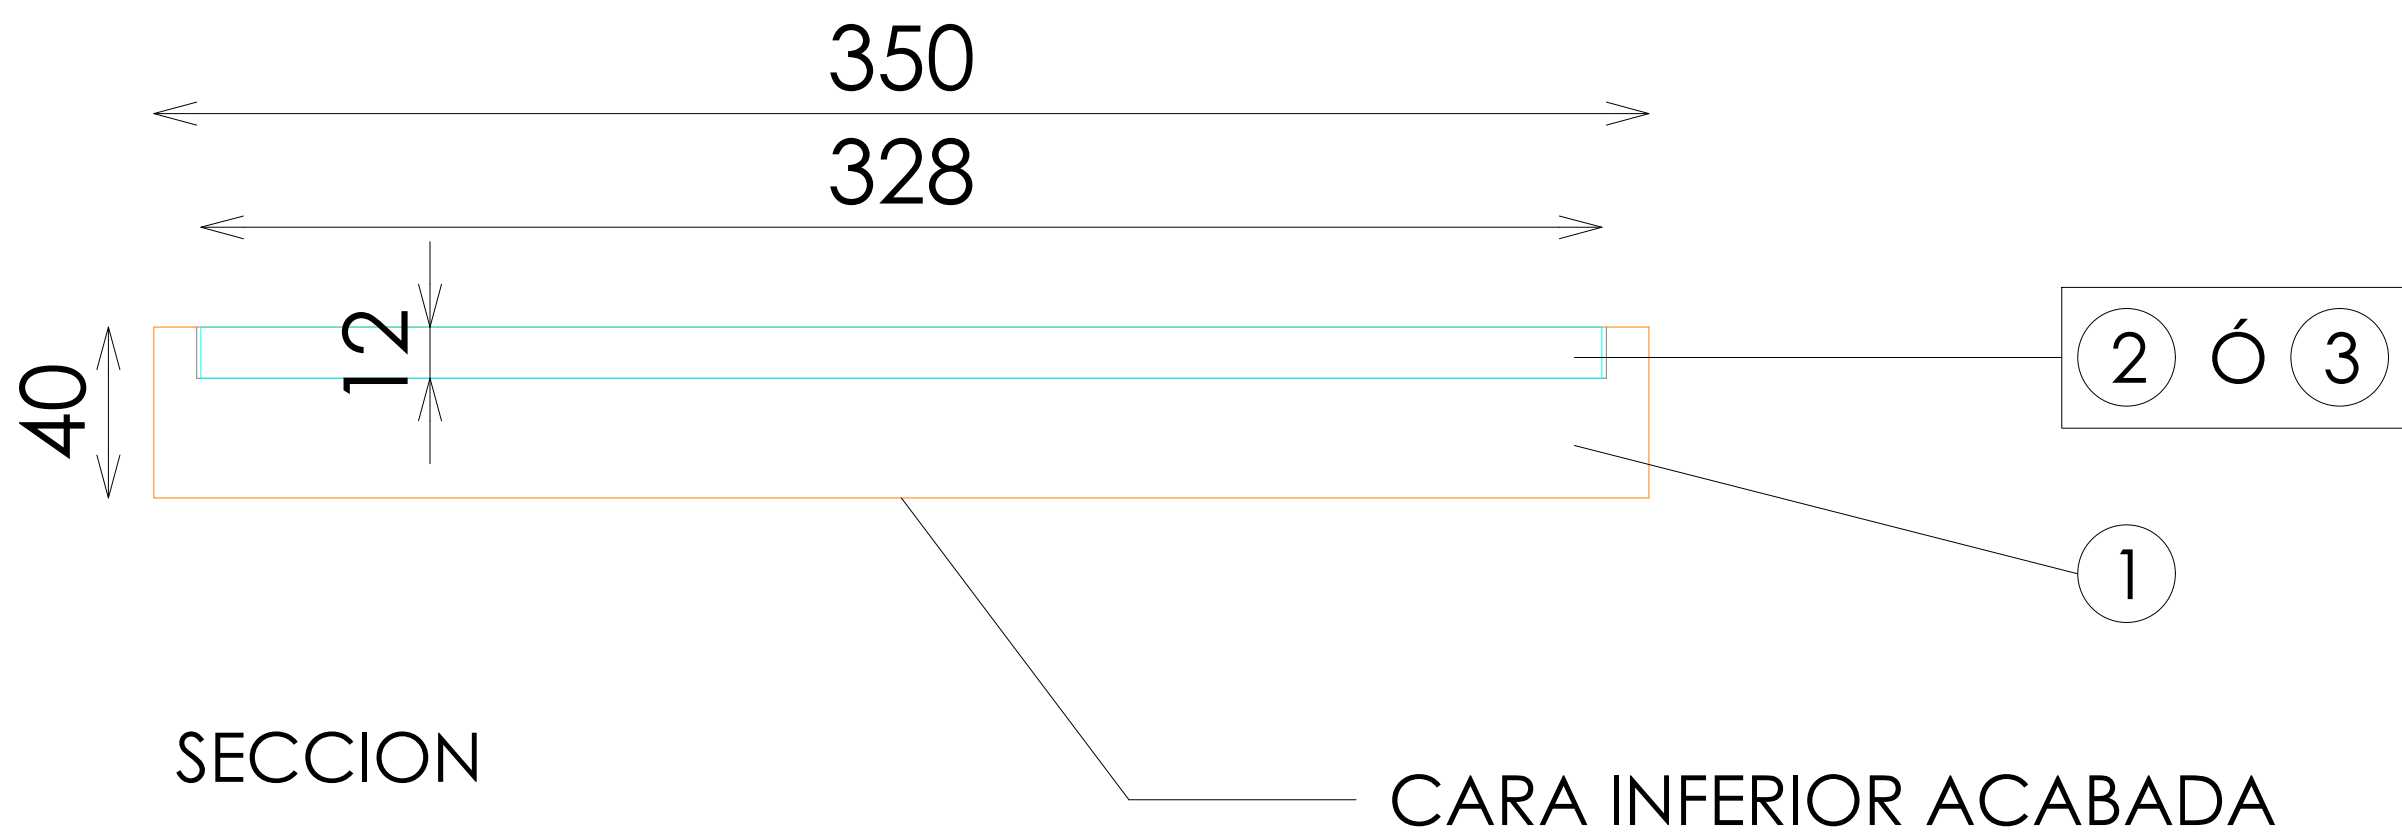

SECCION

CARA INFERIOR ACABADA

BANDEJA 328x148x12. METAL. 1 UNIDAD

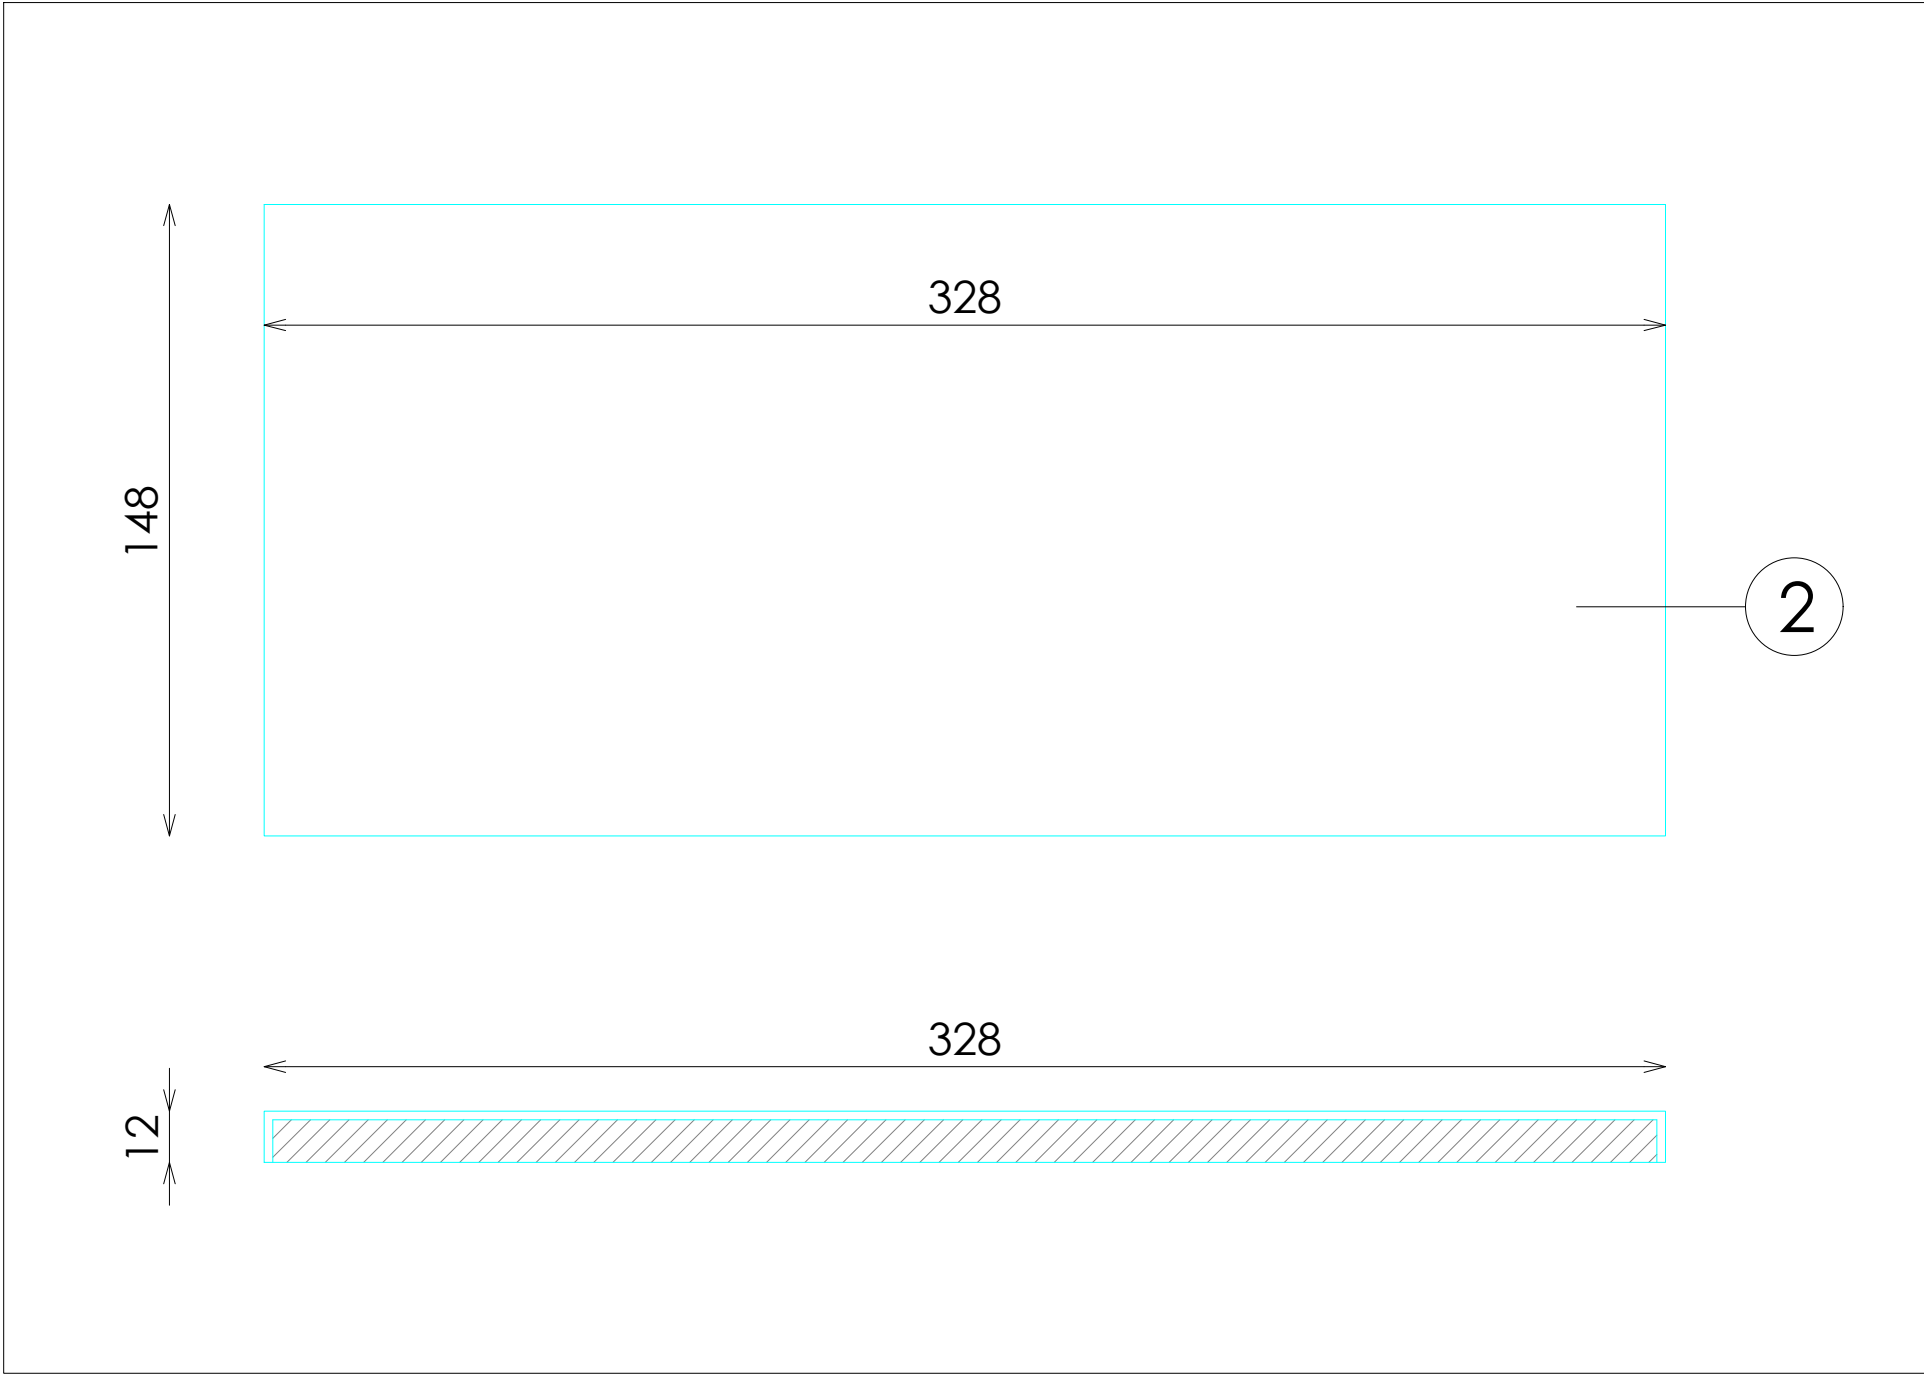

BANDEJA 328x148x12. KRION. 1 UNIDAD



DOTACION A ENVIAR

DESCRIPCION	Uds
POR CADA MODULO PERIMETRAL DE 1,40m BALDAS ZONA TEMPE	1

E: 1_5

Código: 24ASTMD002B
Matrícula:
Versión: B
Fecha: 09/10/2024
Imagen: 221