



ACABADOS


- 1 KRION 8906 CRYSTAL GREY ARENADO FINO
- 2 INFINITY 2520 REF 2302

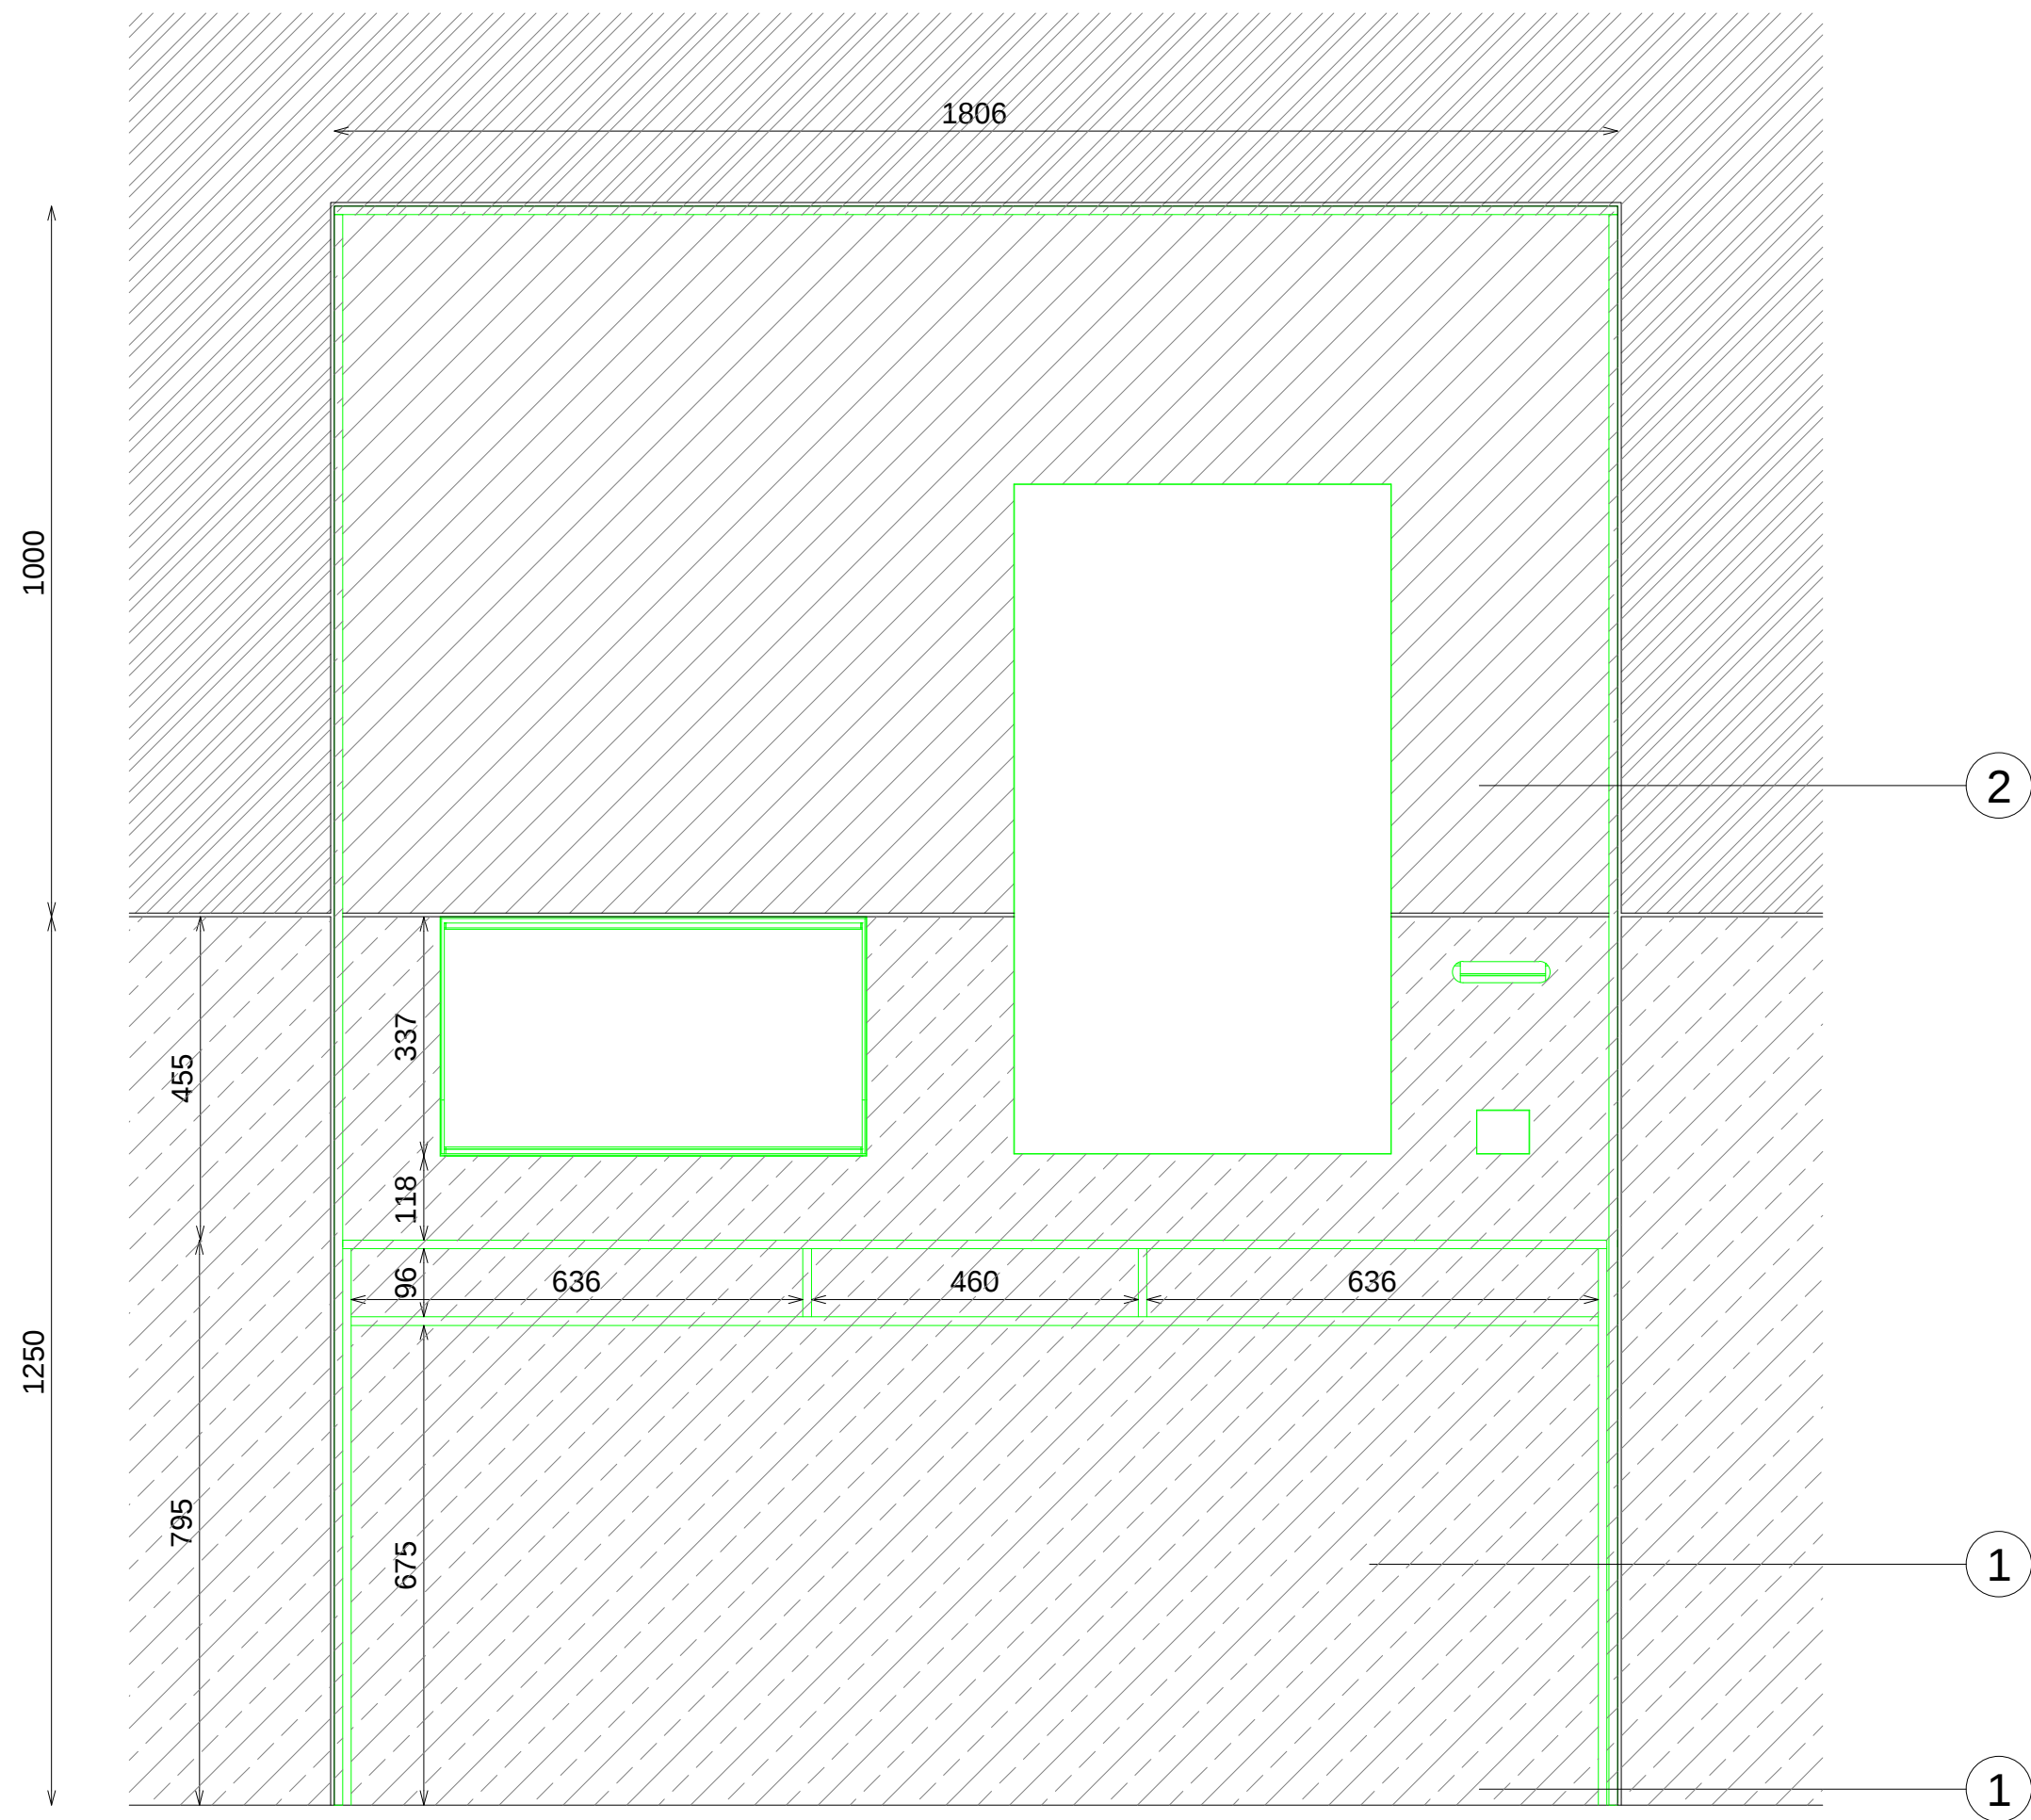


ALZADO FRONTAL

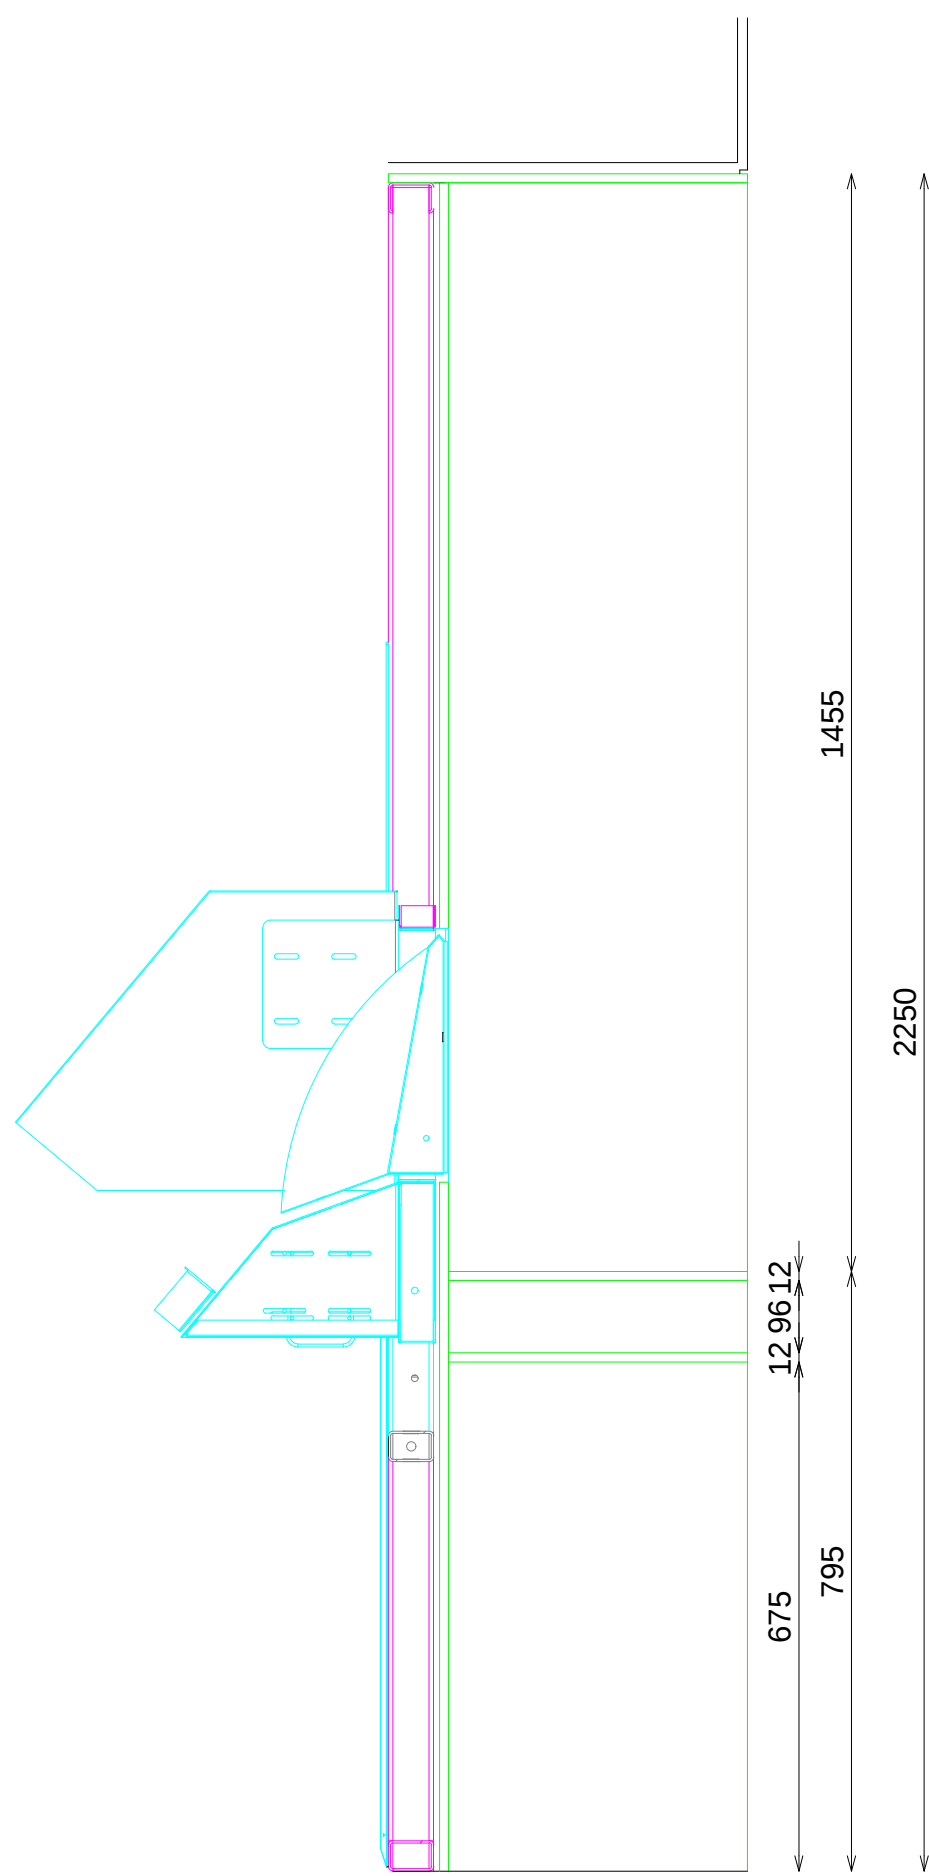

SECCION

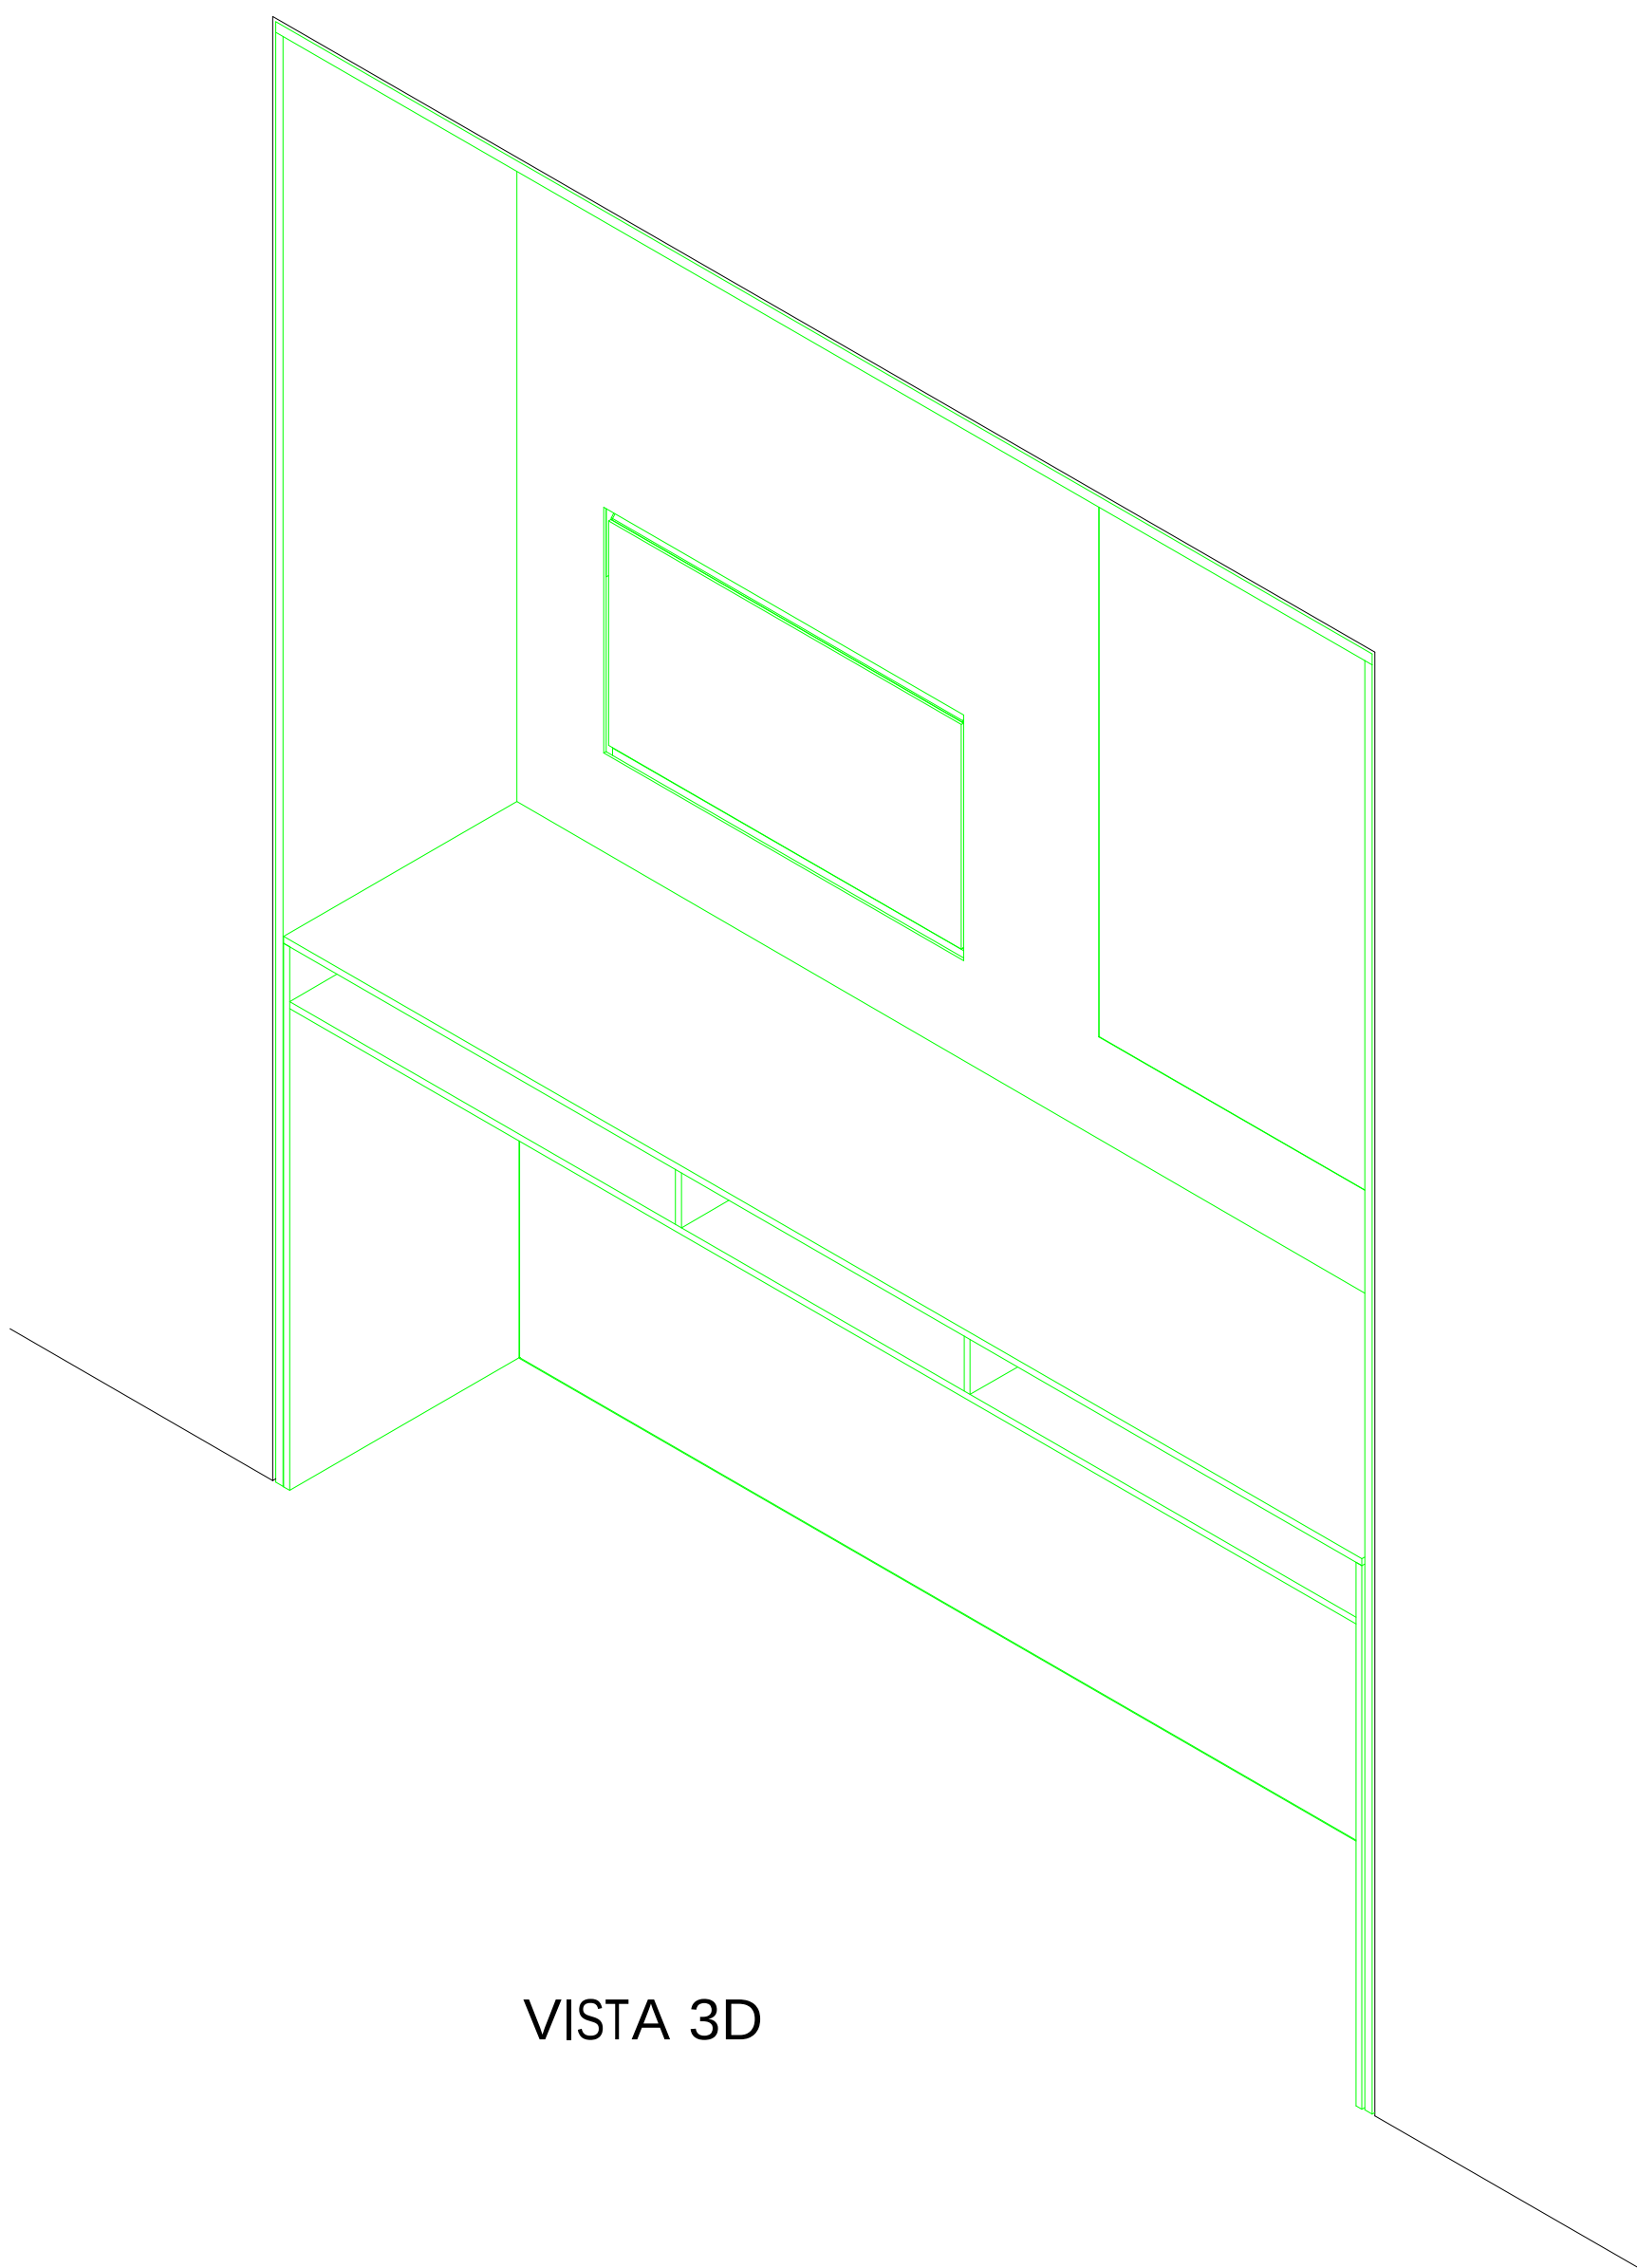

VISTA 3D

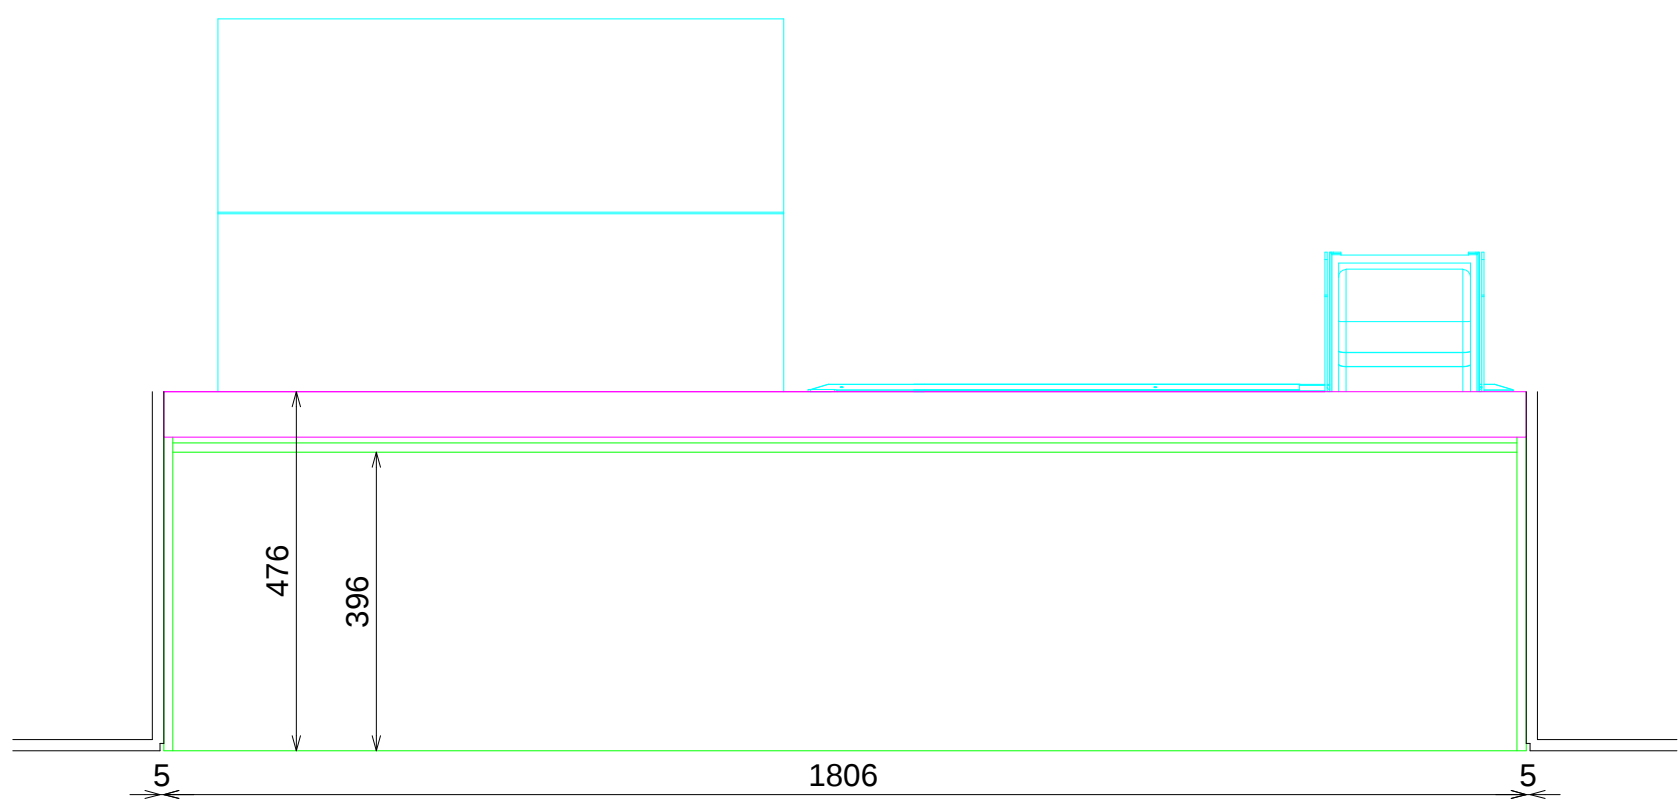

PLANTA