



ACABADOS

- ① ACERO INOX SATINADO ESTANDAR. REF 2202
- ② ILUMINACION LED ZANDER 3000°K


*NOTA:
EL LED ZANDER SE COLOCARA CUANDO EL MUEBLE SE INSTALE CONTRA UNA TRASERA
LED ZANDER 1 TOMA DE CORRIENTE CADA 6 METROS (MAXIMO) LINEALES

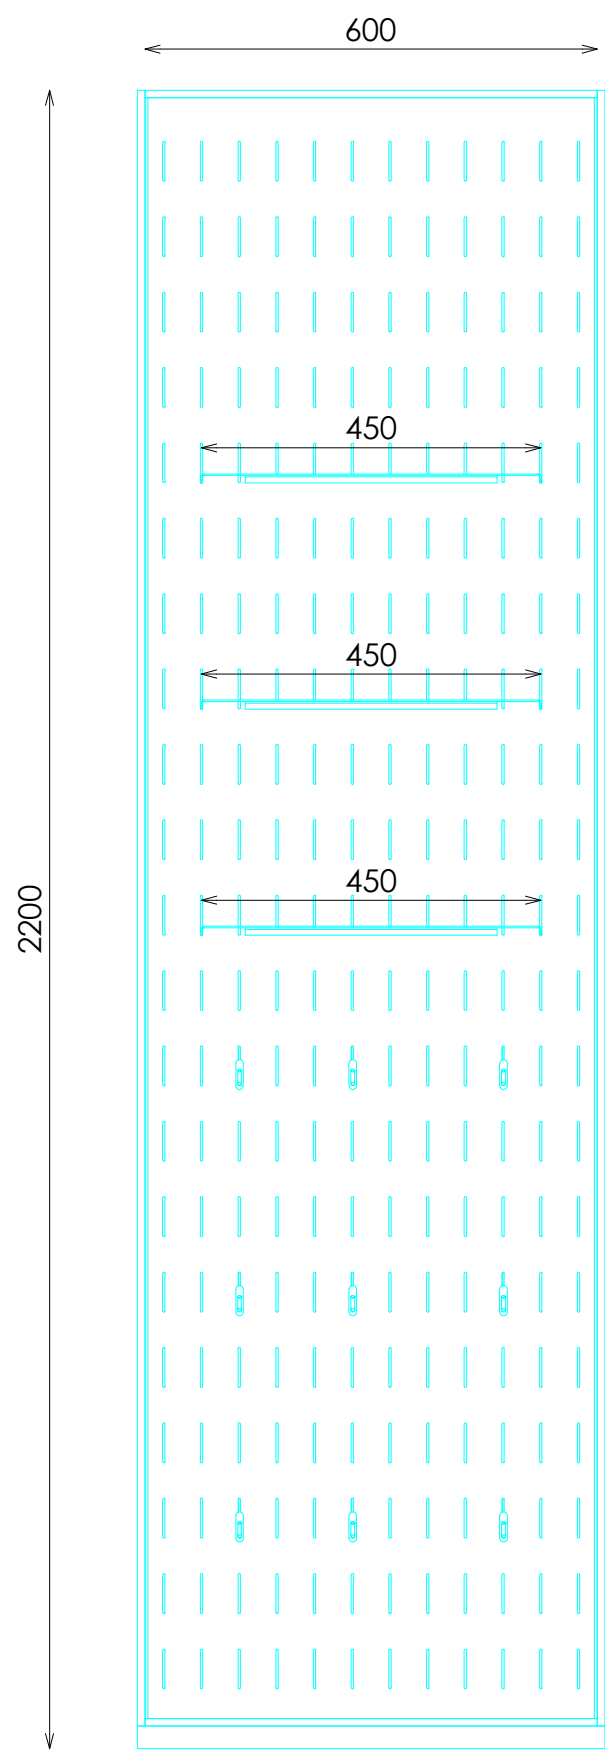

ALZADO

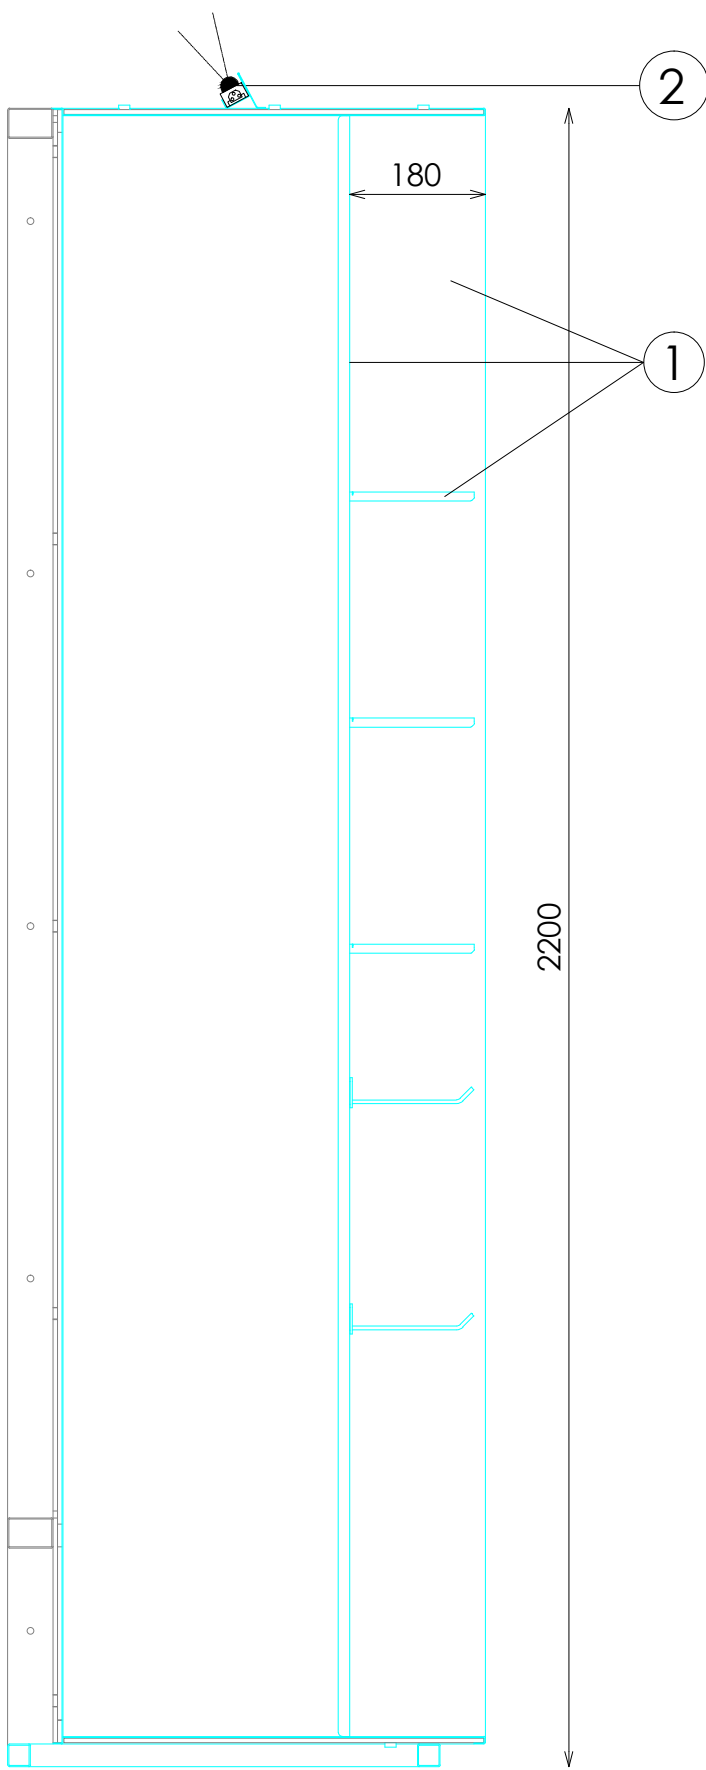


SECCIÓN

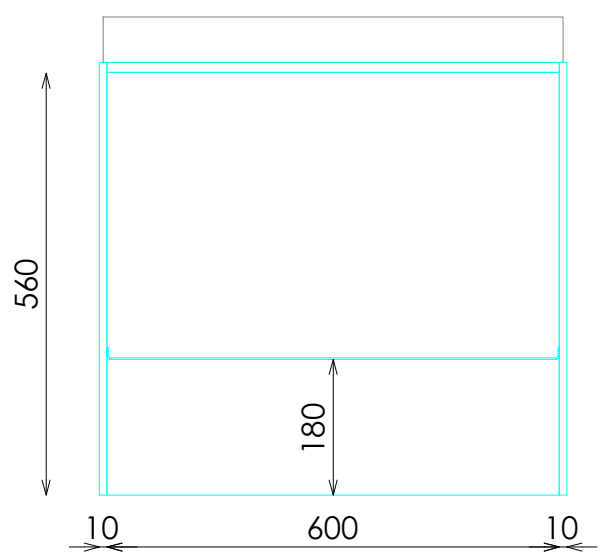


PLANTA

DOTACION PINCHO

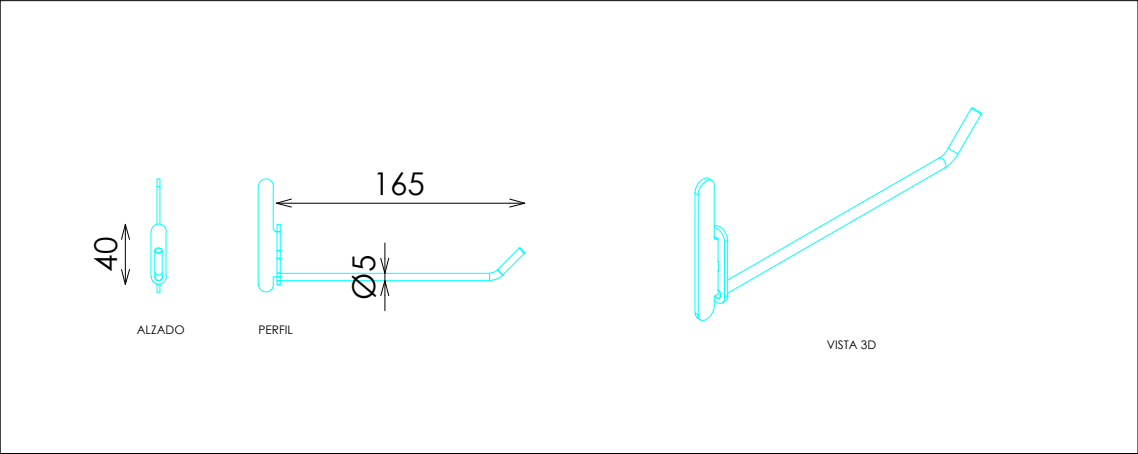

DOTACION BALDA 45

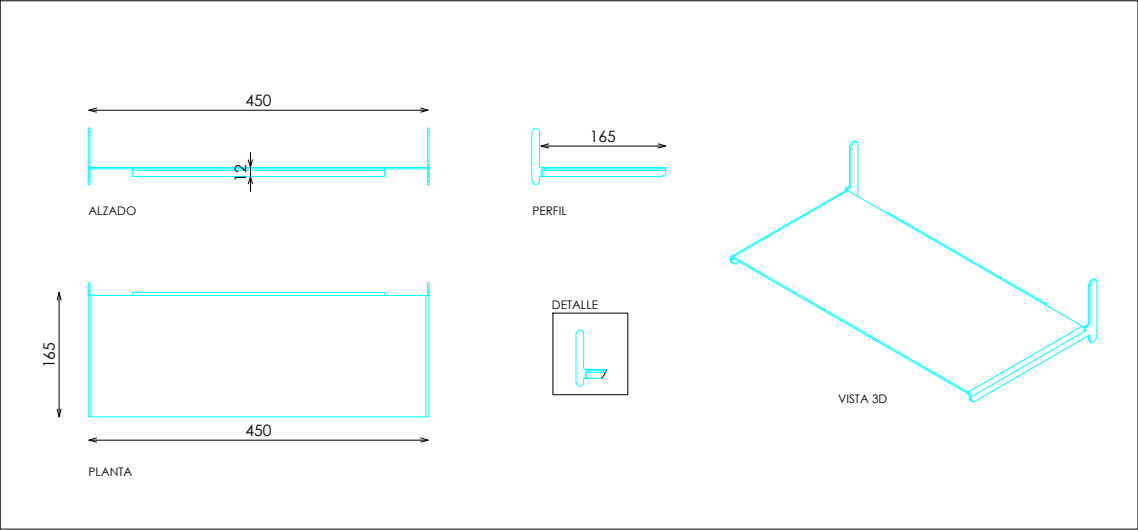

*NOTA: REVISAR DESPIECE SEGÚN PROYECTO
FABRICACIÓN DE LOS MÓDULOS COMPARTIENDO LOS COSTADOS INTERMEDIOS

DOTACION

DESCRIPCION	Uds
PINCHO	20
BALDA 45	3