



ACABADOS


- 1 ACERO INOX SATINADO ESTANDAR. REF 2202
- 2 ILUMINACION LED OPALUX 3100°K

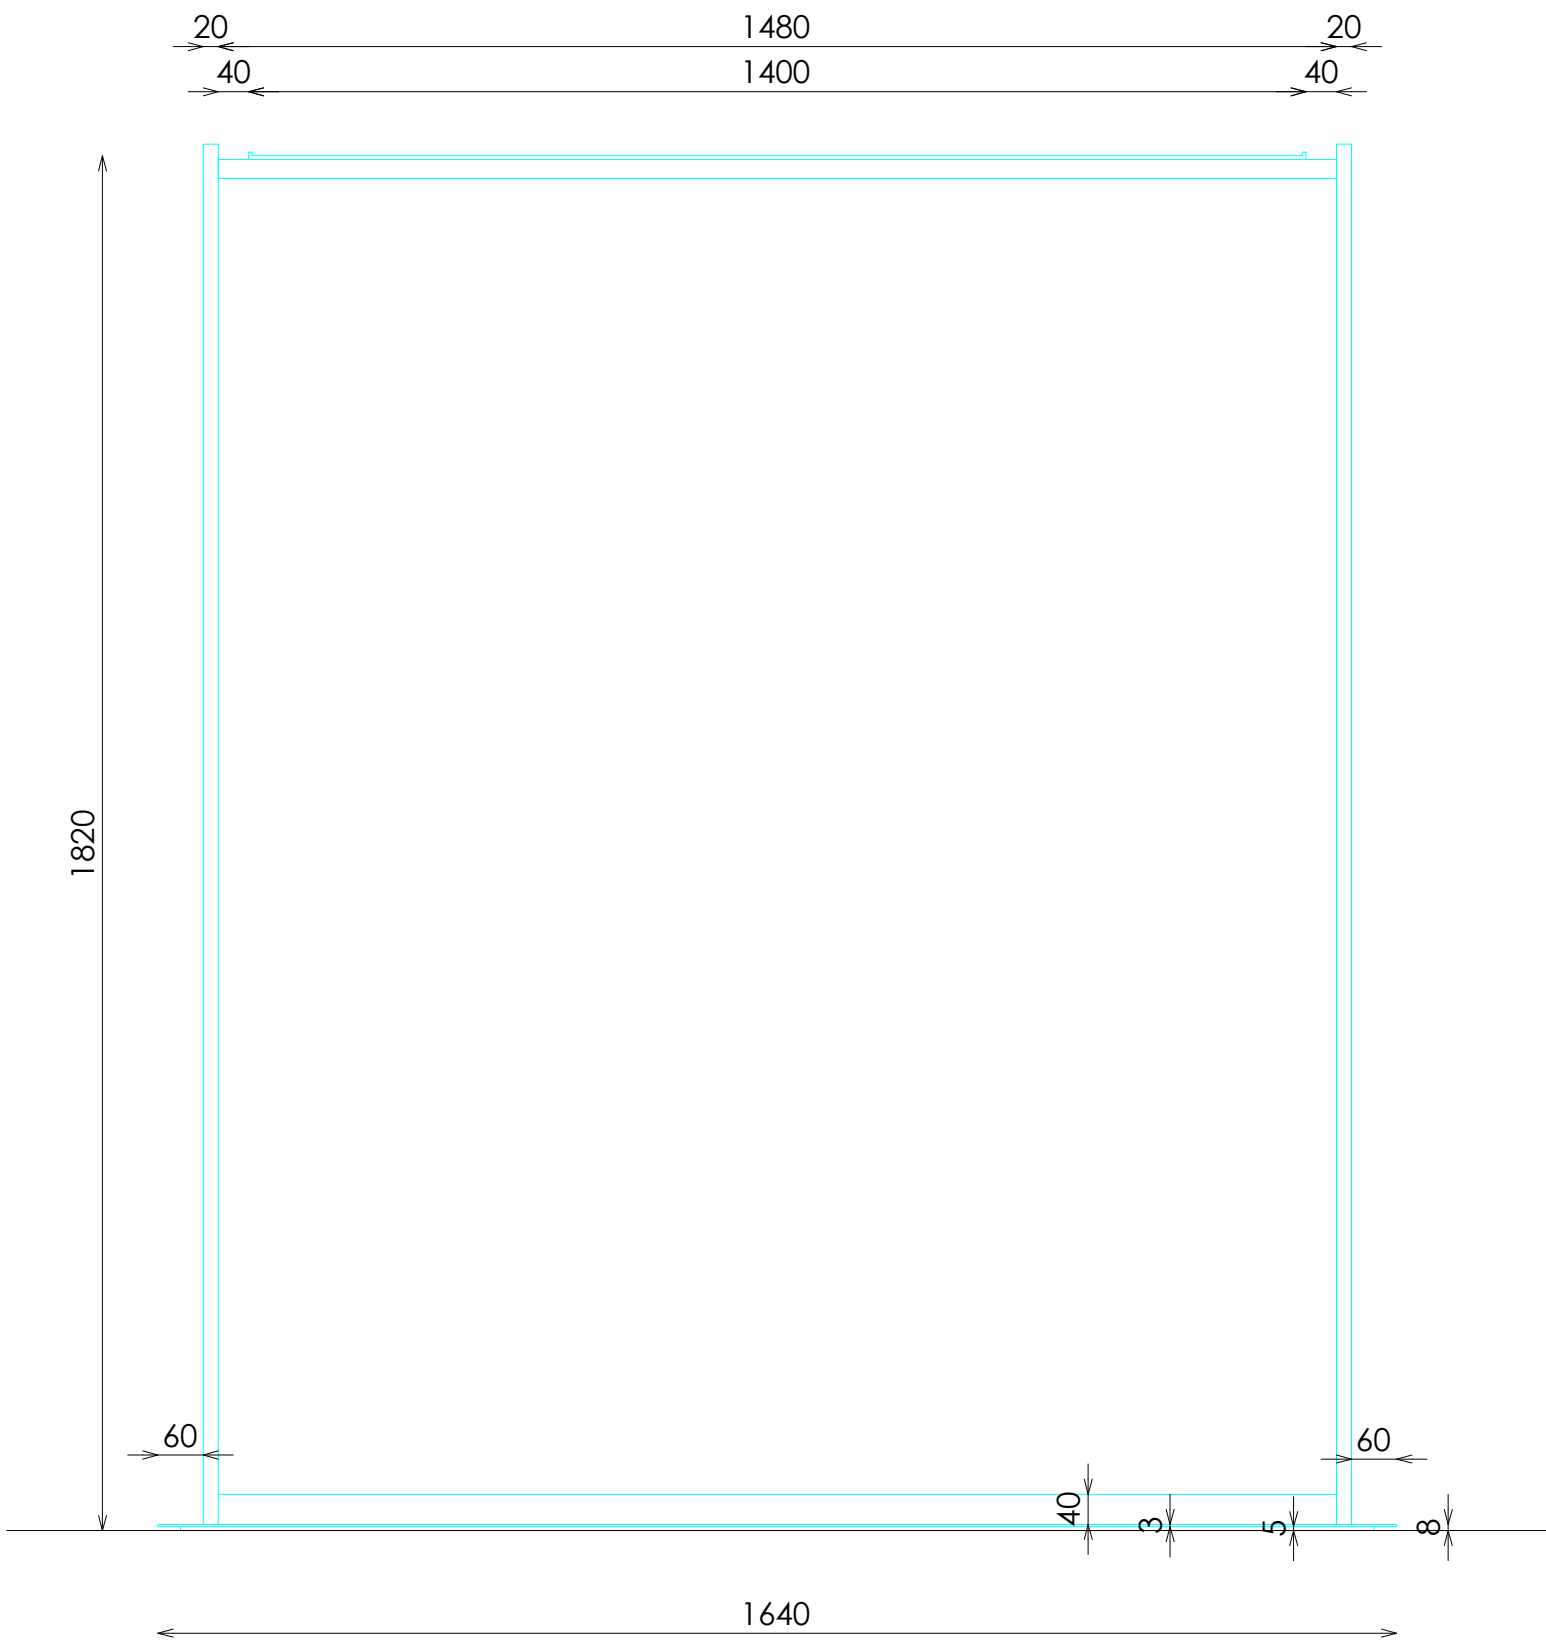

ALZADO SECCIONADO

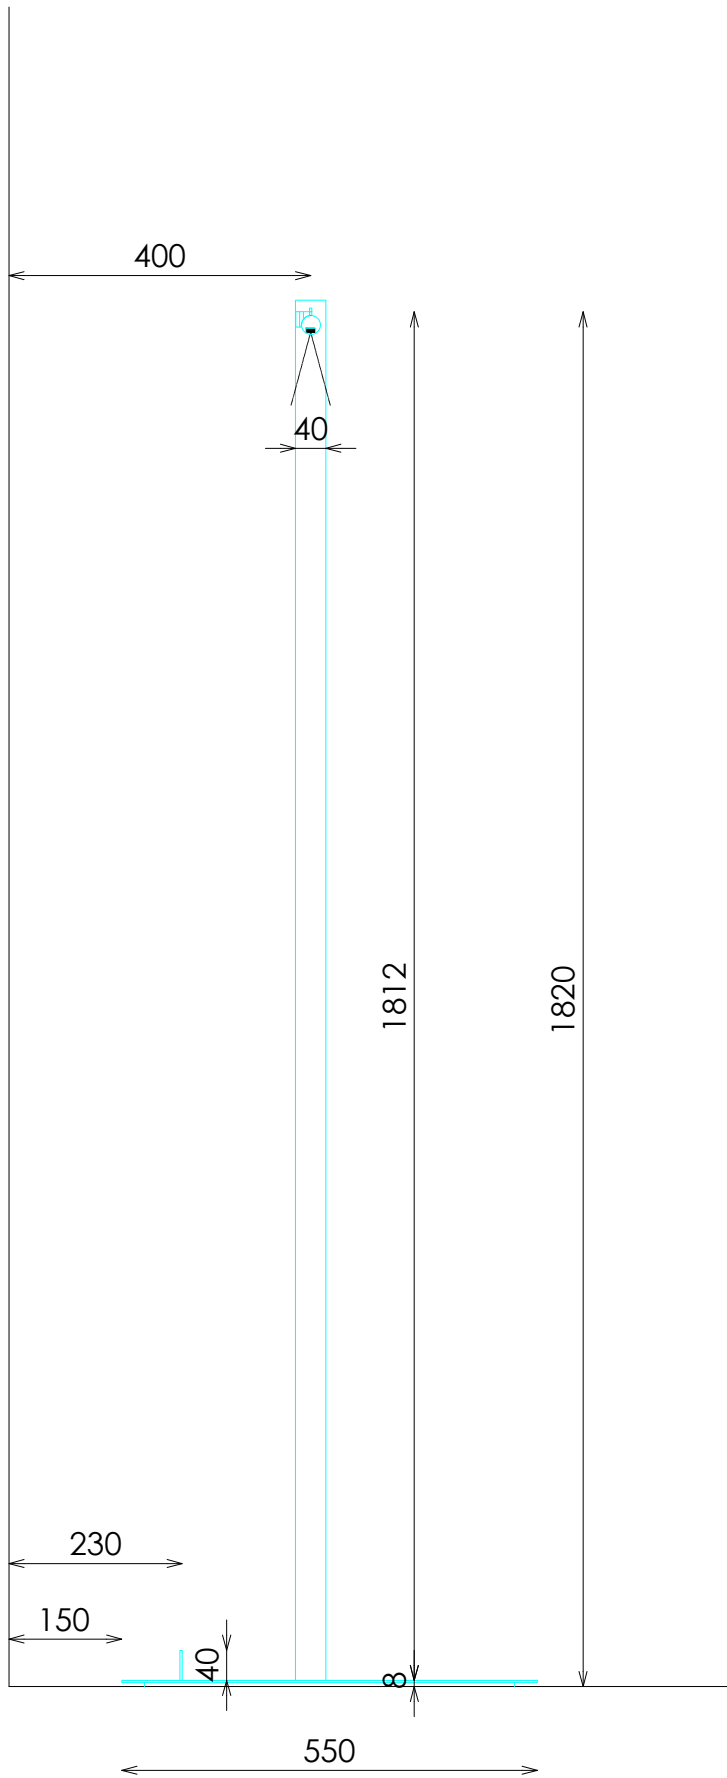


PERFIL SECCIONADO

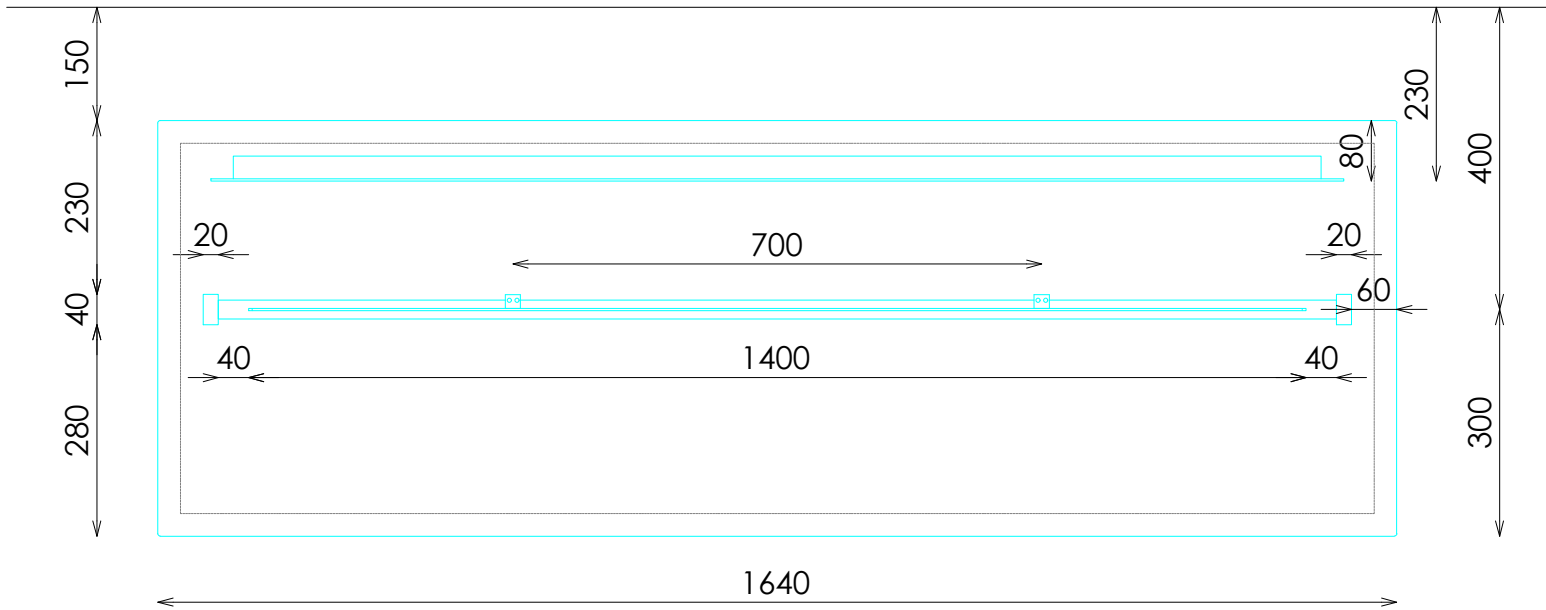


PLANTA


DETALLE BARRA

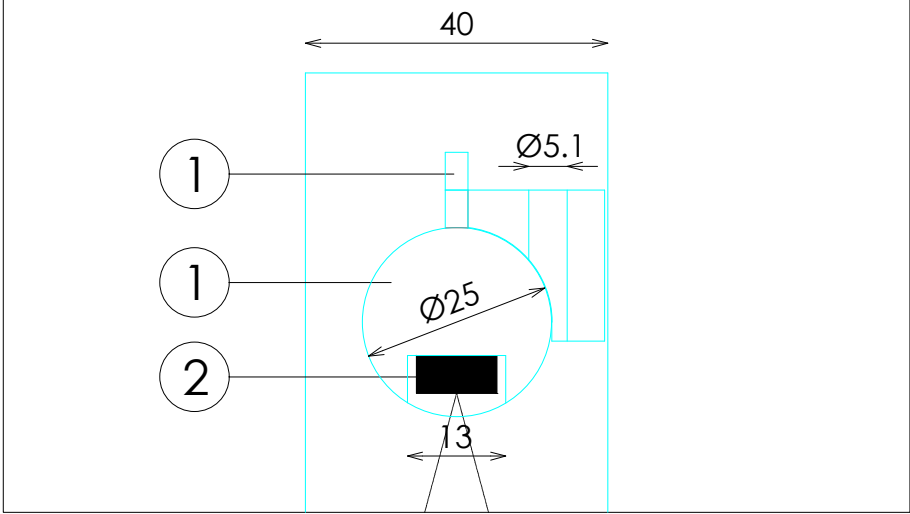



DETALLE EXTREMO BARRA

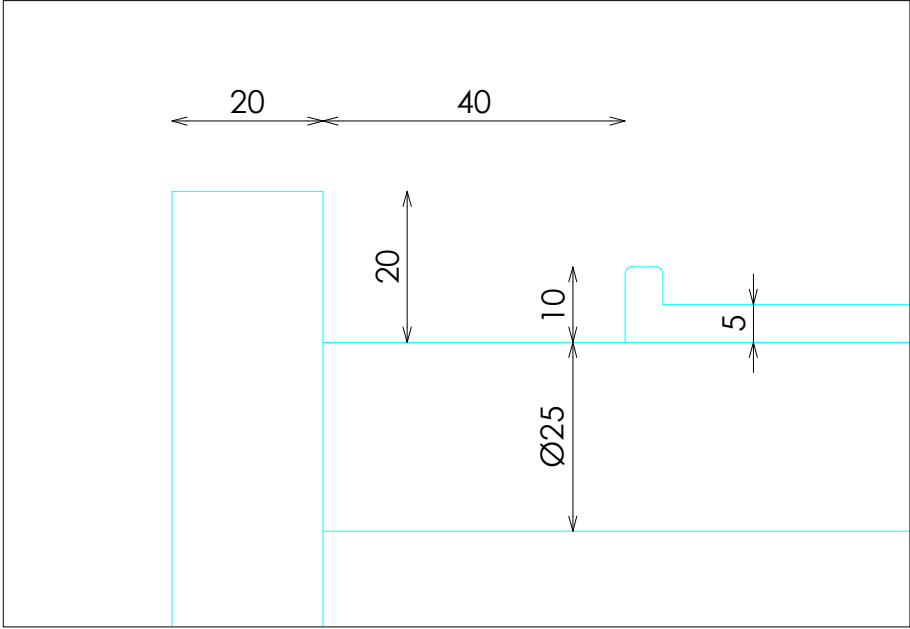

DETALLE BASE

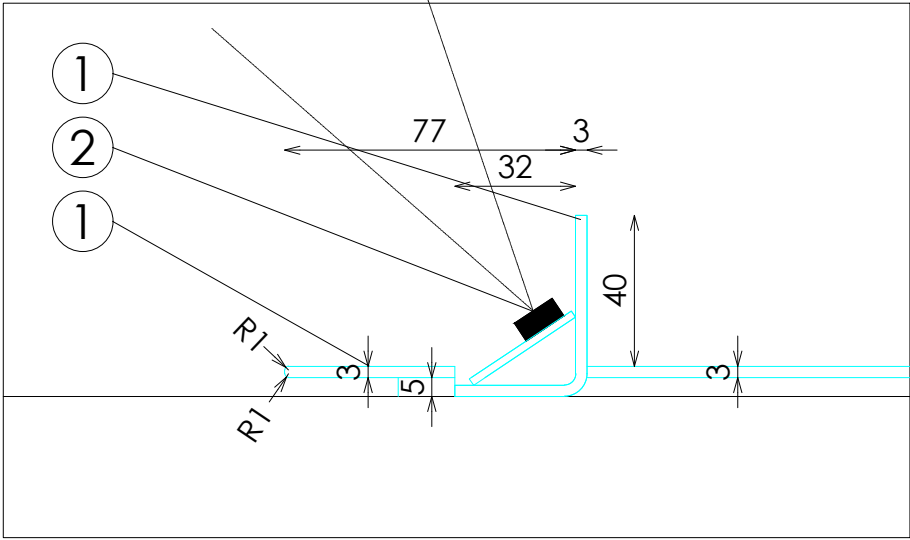

DETALLE FRONTALES EXTRAIBLES

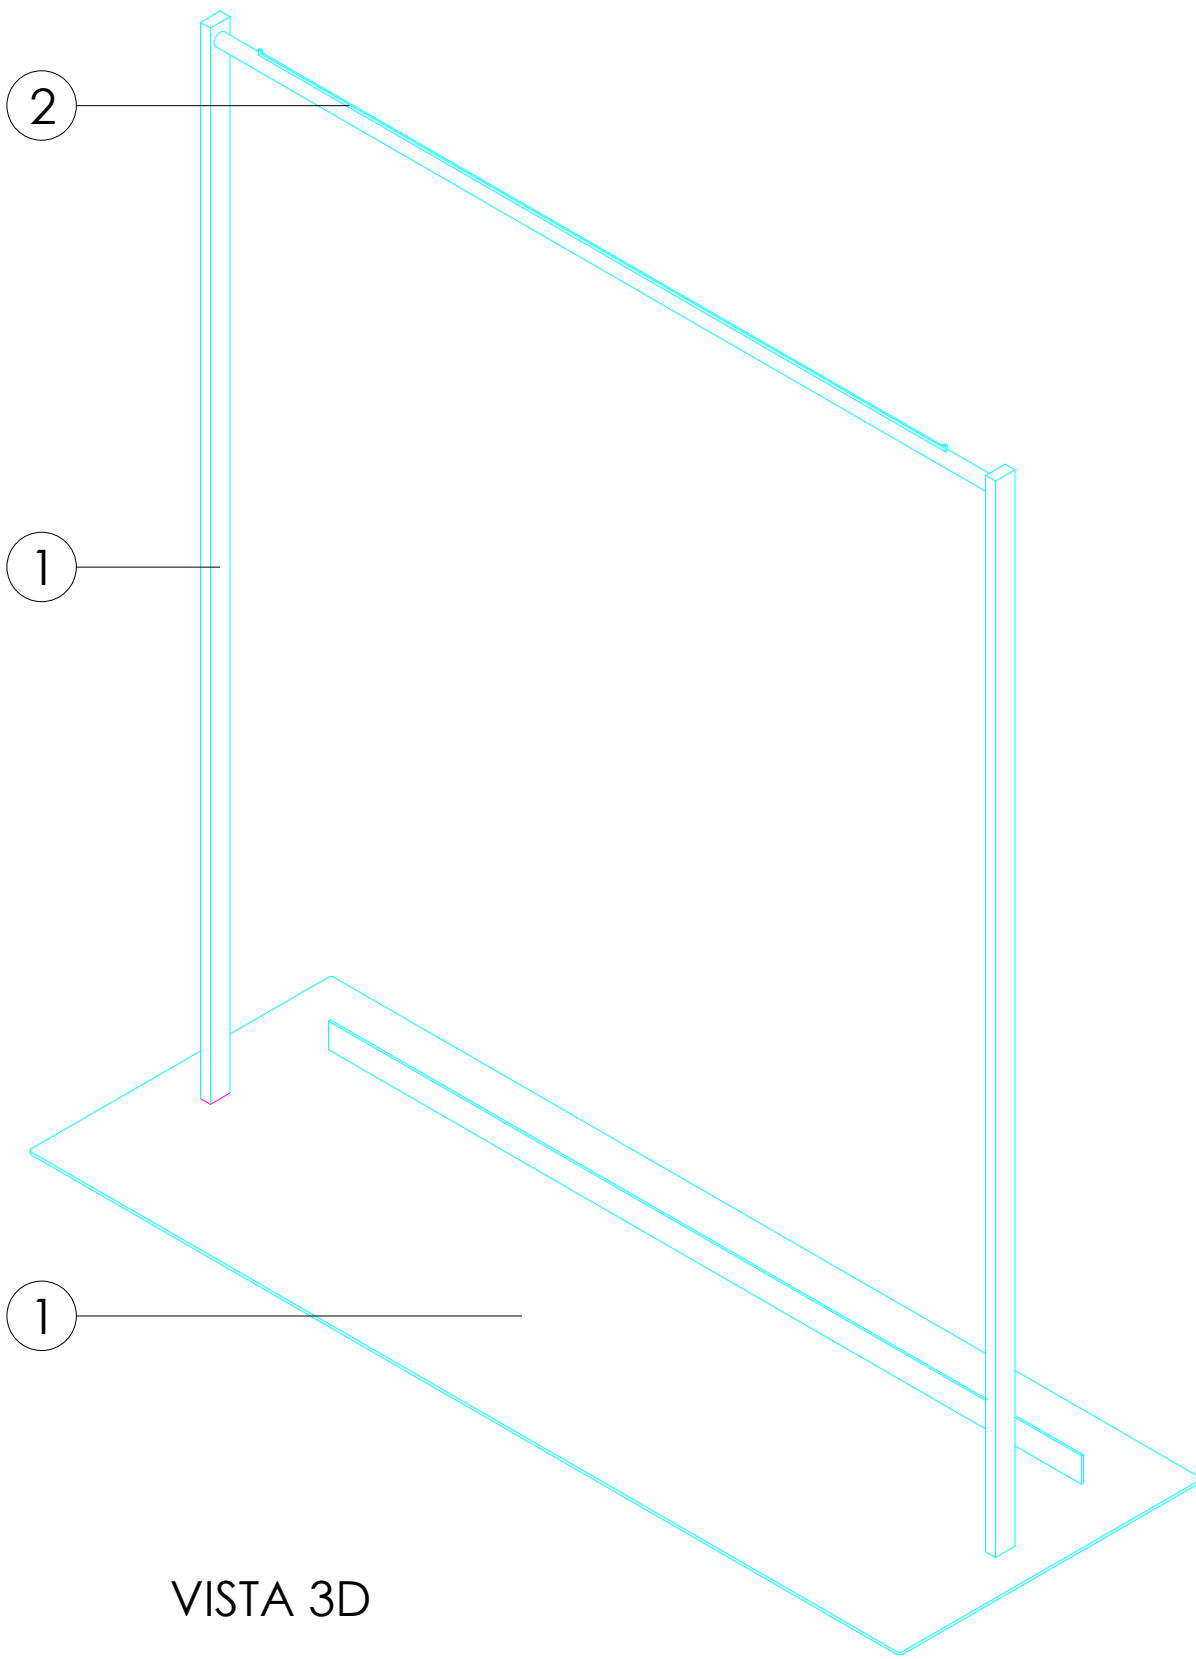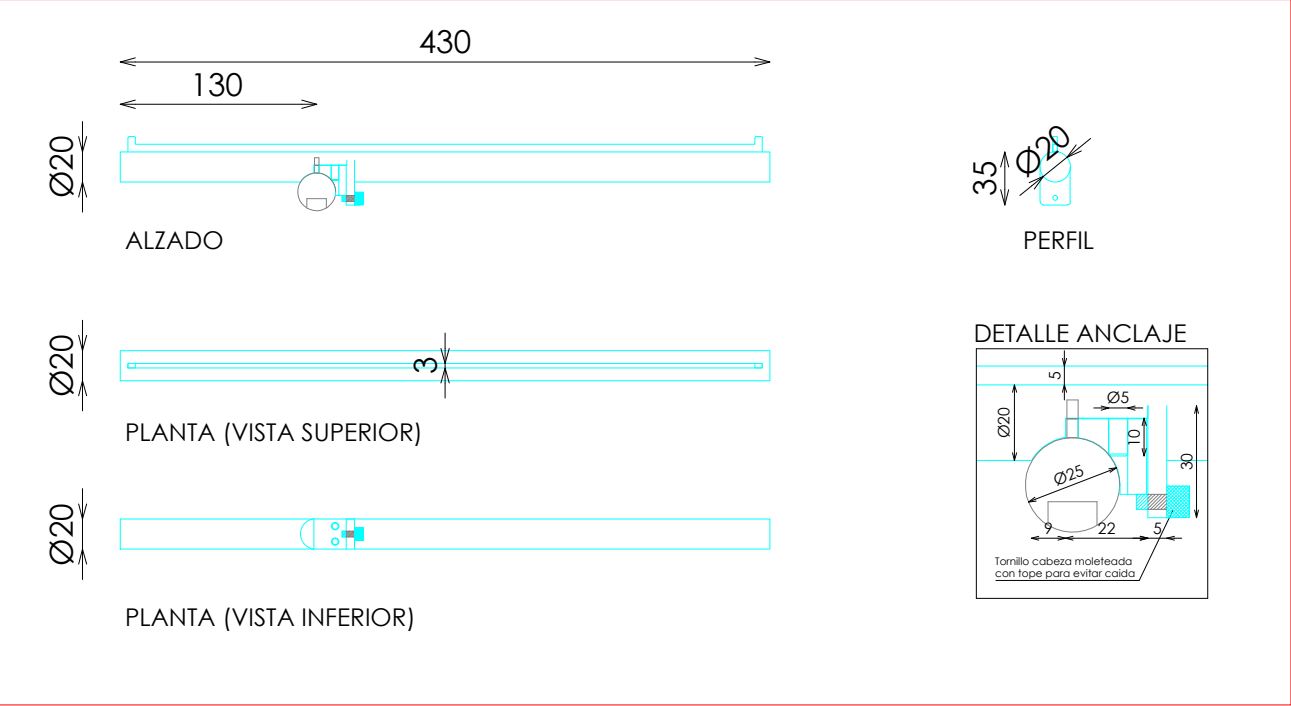

VISTA 3D

DOTACION

| DESCRIPCION                     | Uds |
|---------------------------------|-----|
| FRONTAL EXTRAIBLE (TUBO MACIZO) | 1   |