
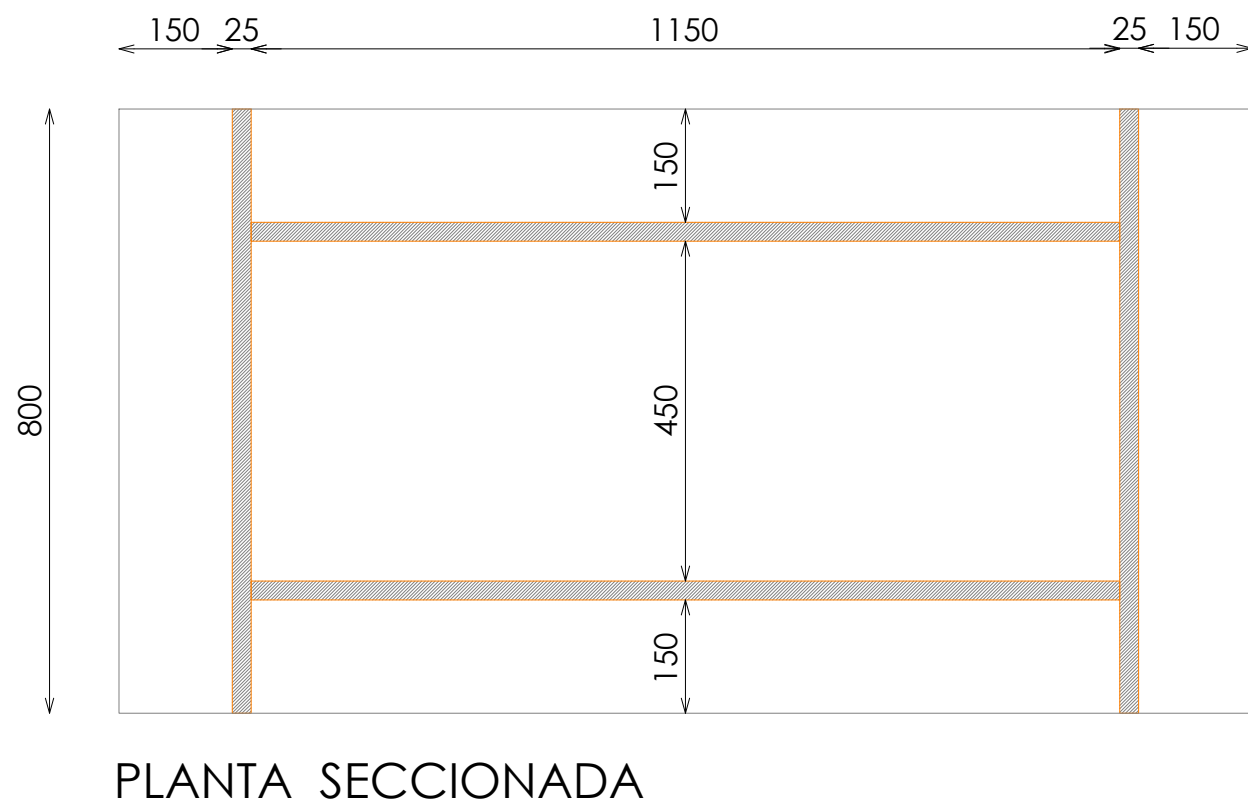
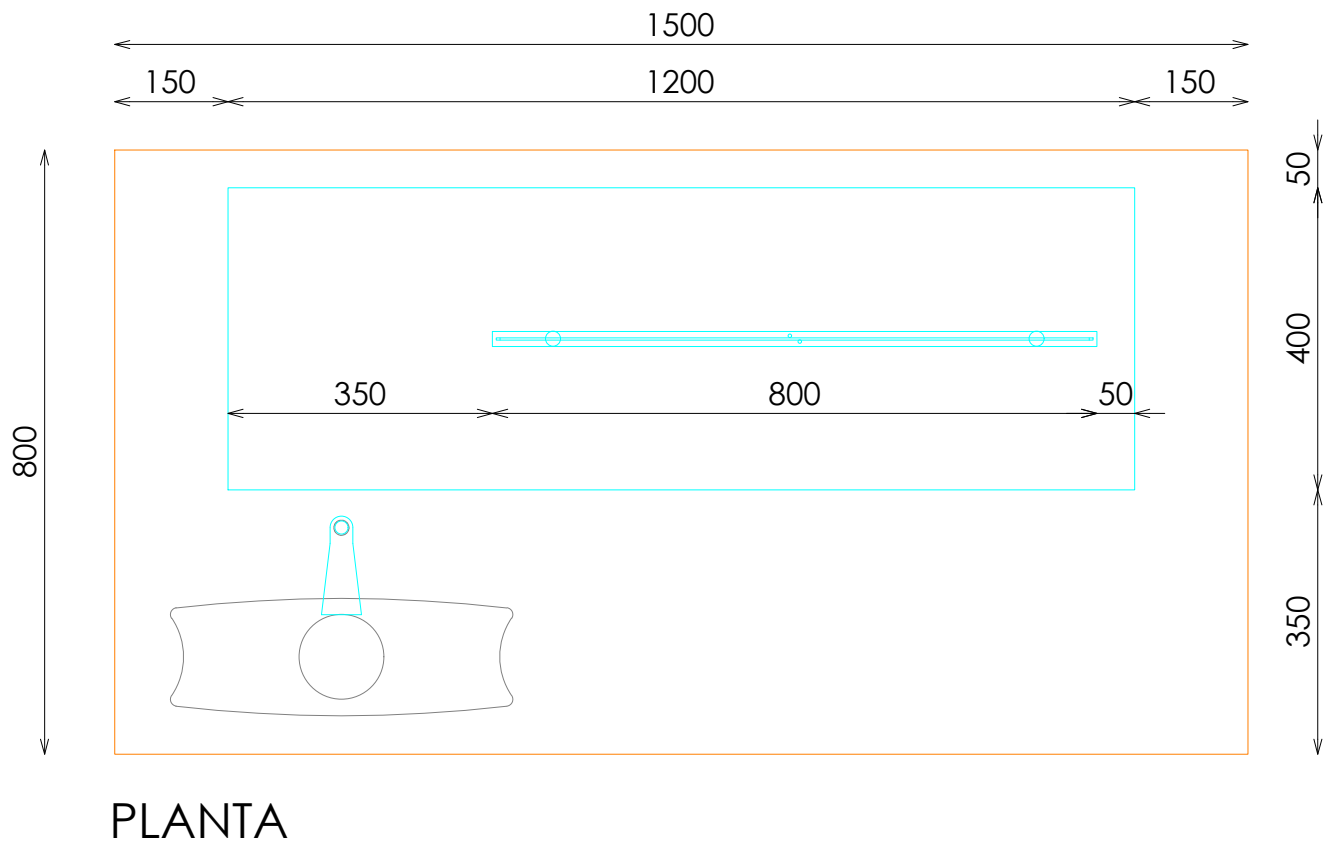
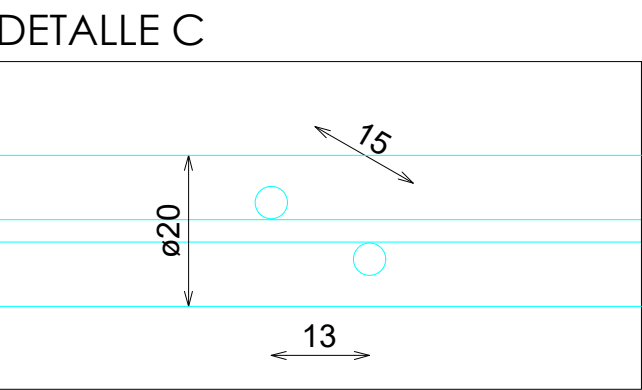
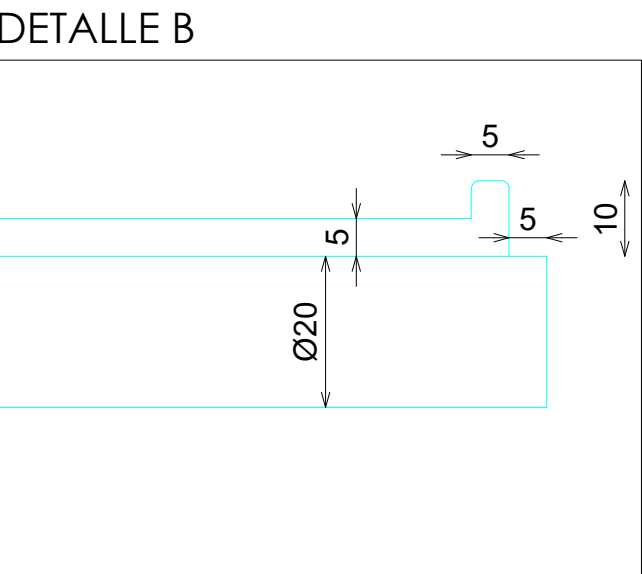
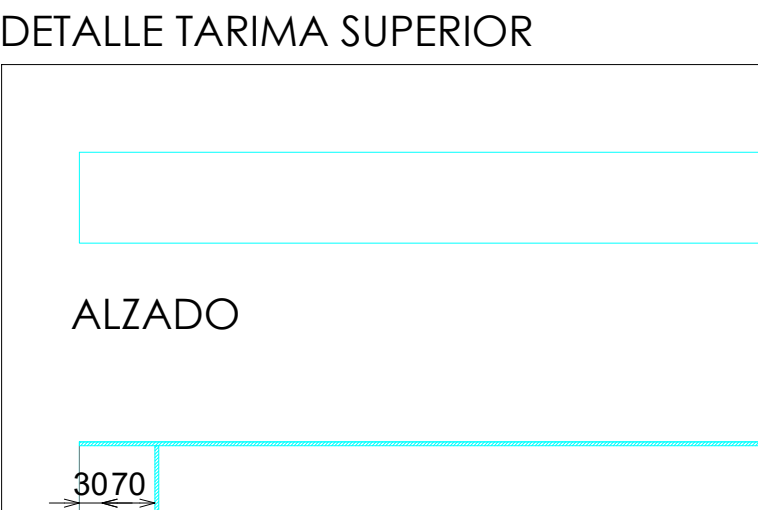
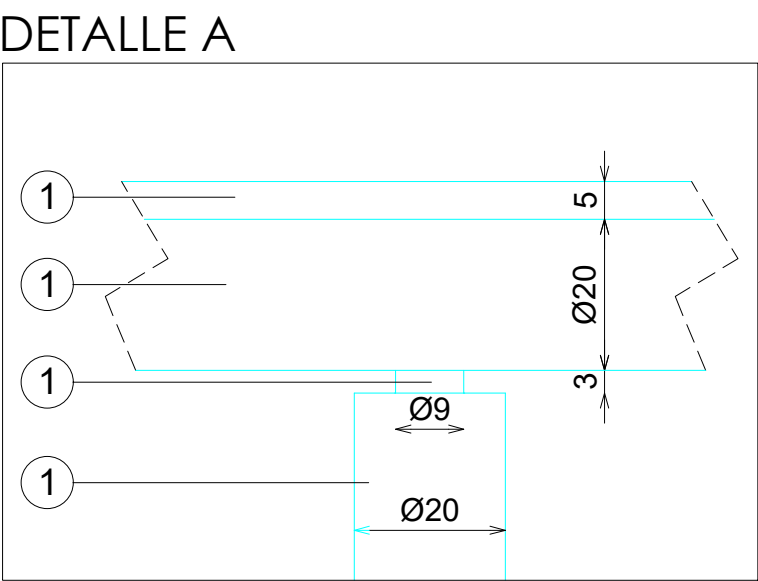
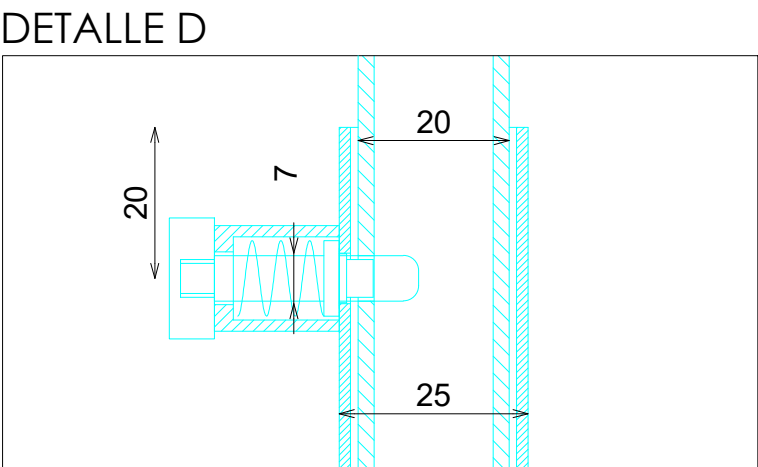
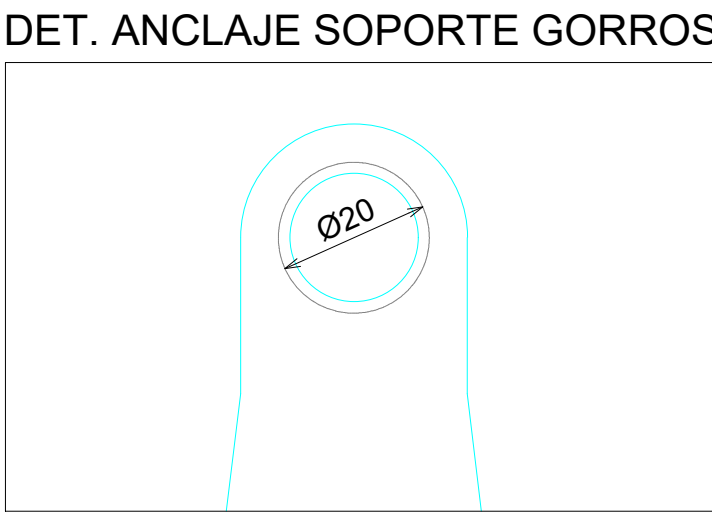
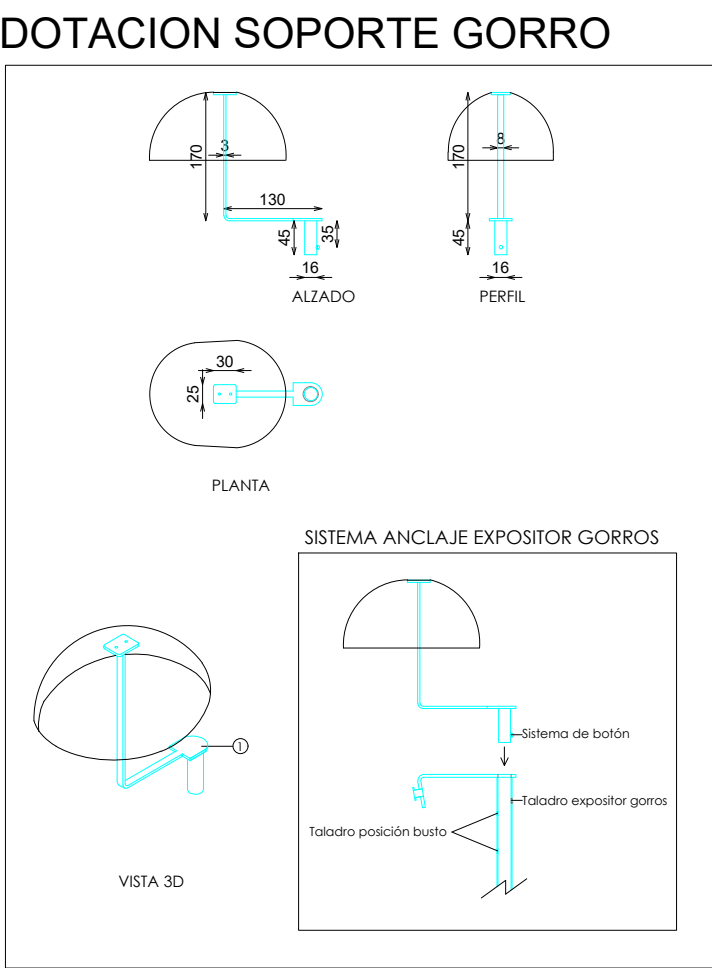
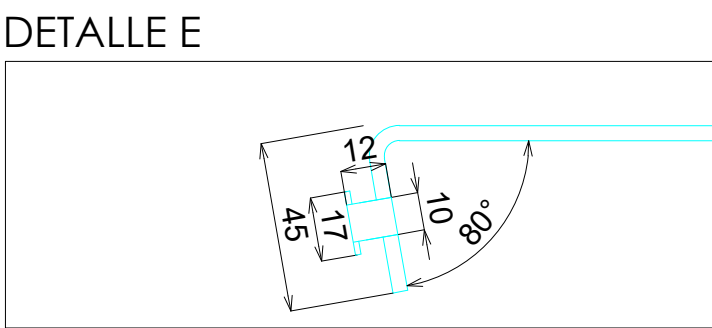
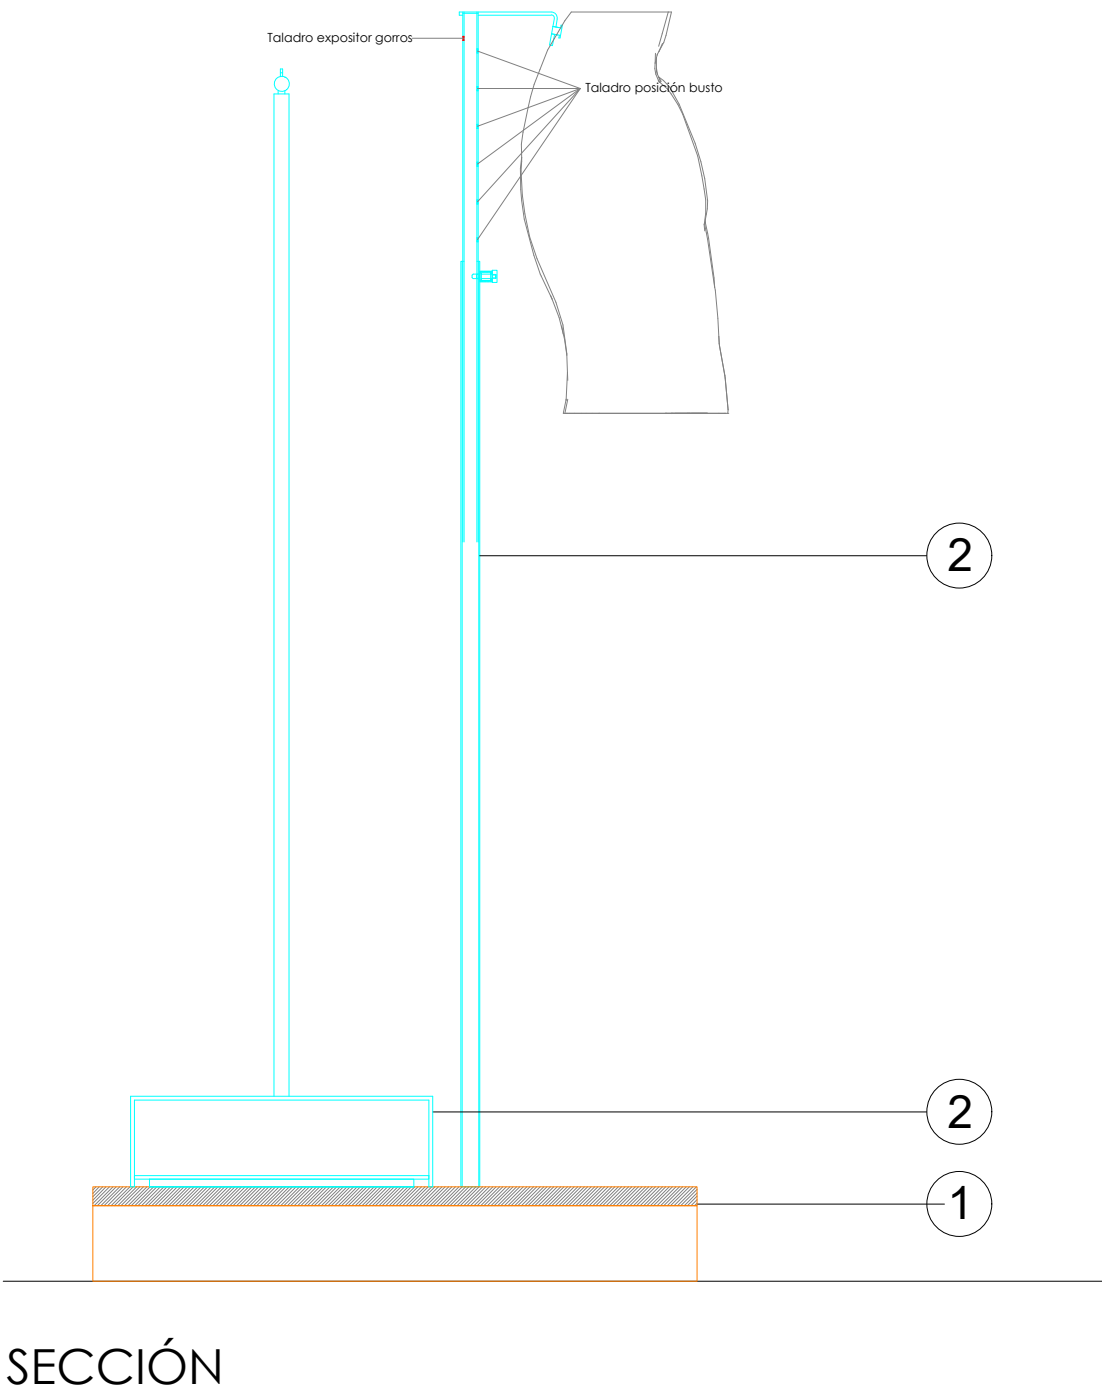


CABALLERO
CENTRAL

TARIMA 150x80 BUSTO PERCHA + COLGADOR 80xH160 DERECHA ACERO_MADERA

ACABADOS

- ① ROBLE RUSTICADO ENTONACION DUBAI. REF 2301
- ② ACERO INOX SATINADO ESTANDAR. REF 2202

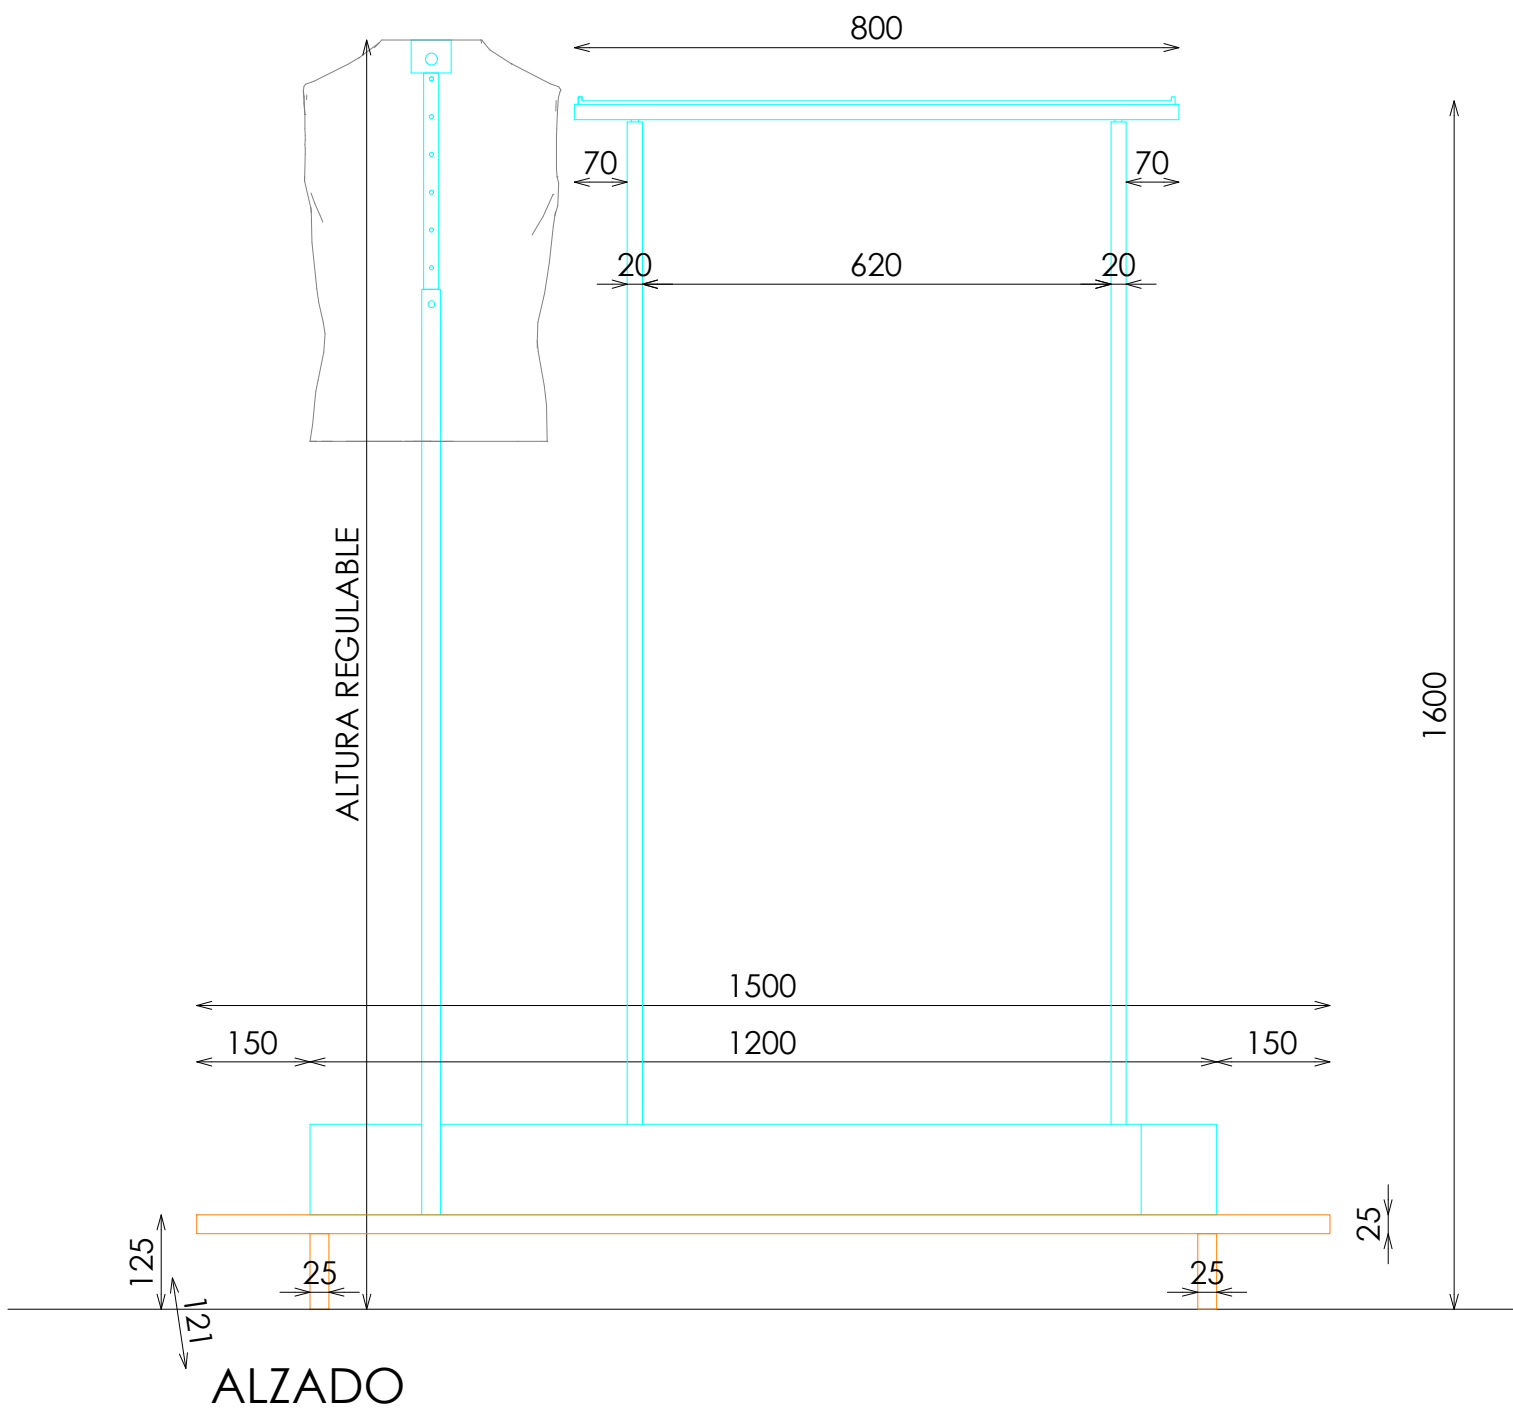

ALZADO

ALZADO LATERAL

SECCIÓN

PLANTA

DOTACION

DESCRIPCION	Uds
SOPORTE GORROS	1