



NIÑO

PERIMETRAL

BARRA RECTA 3 FRONTALES H145 EXTERIOR BIOMBO RECTO NEGRO_MADERA


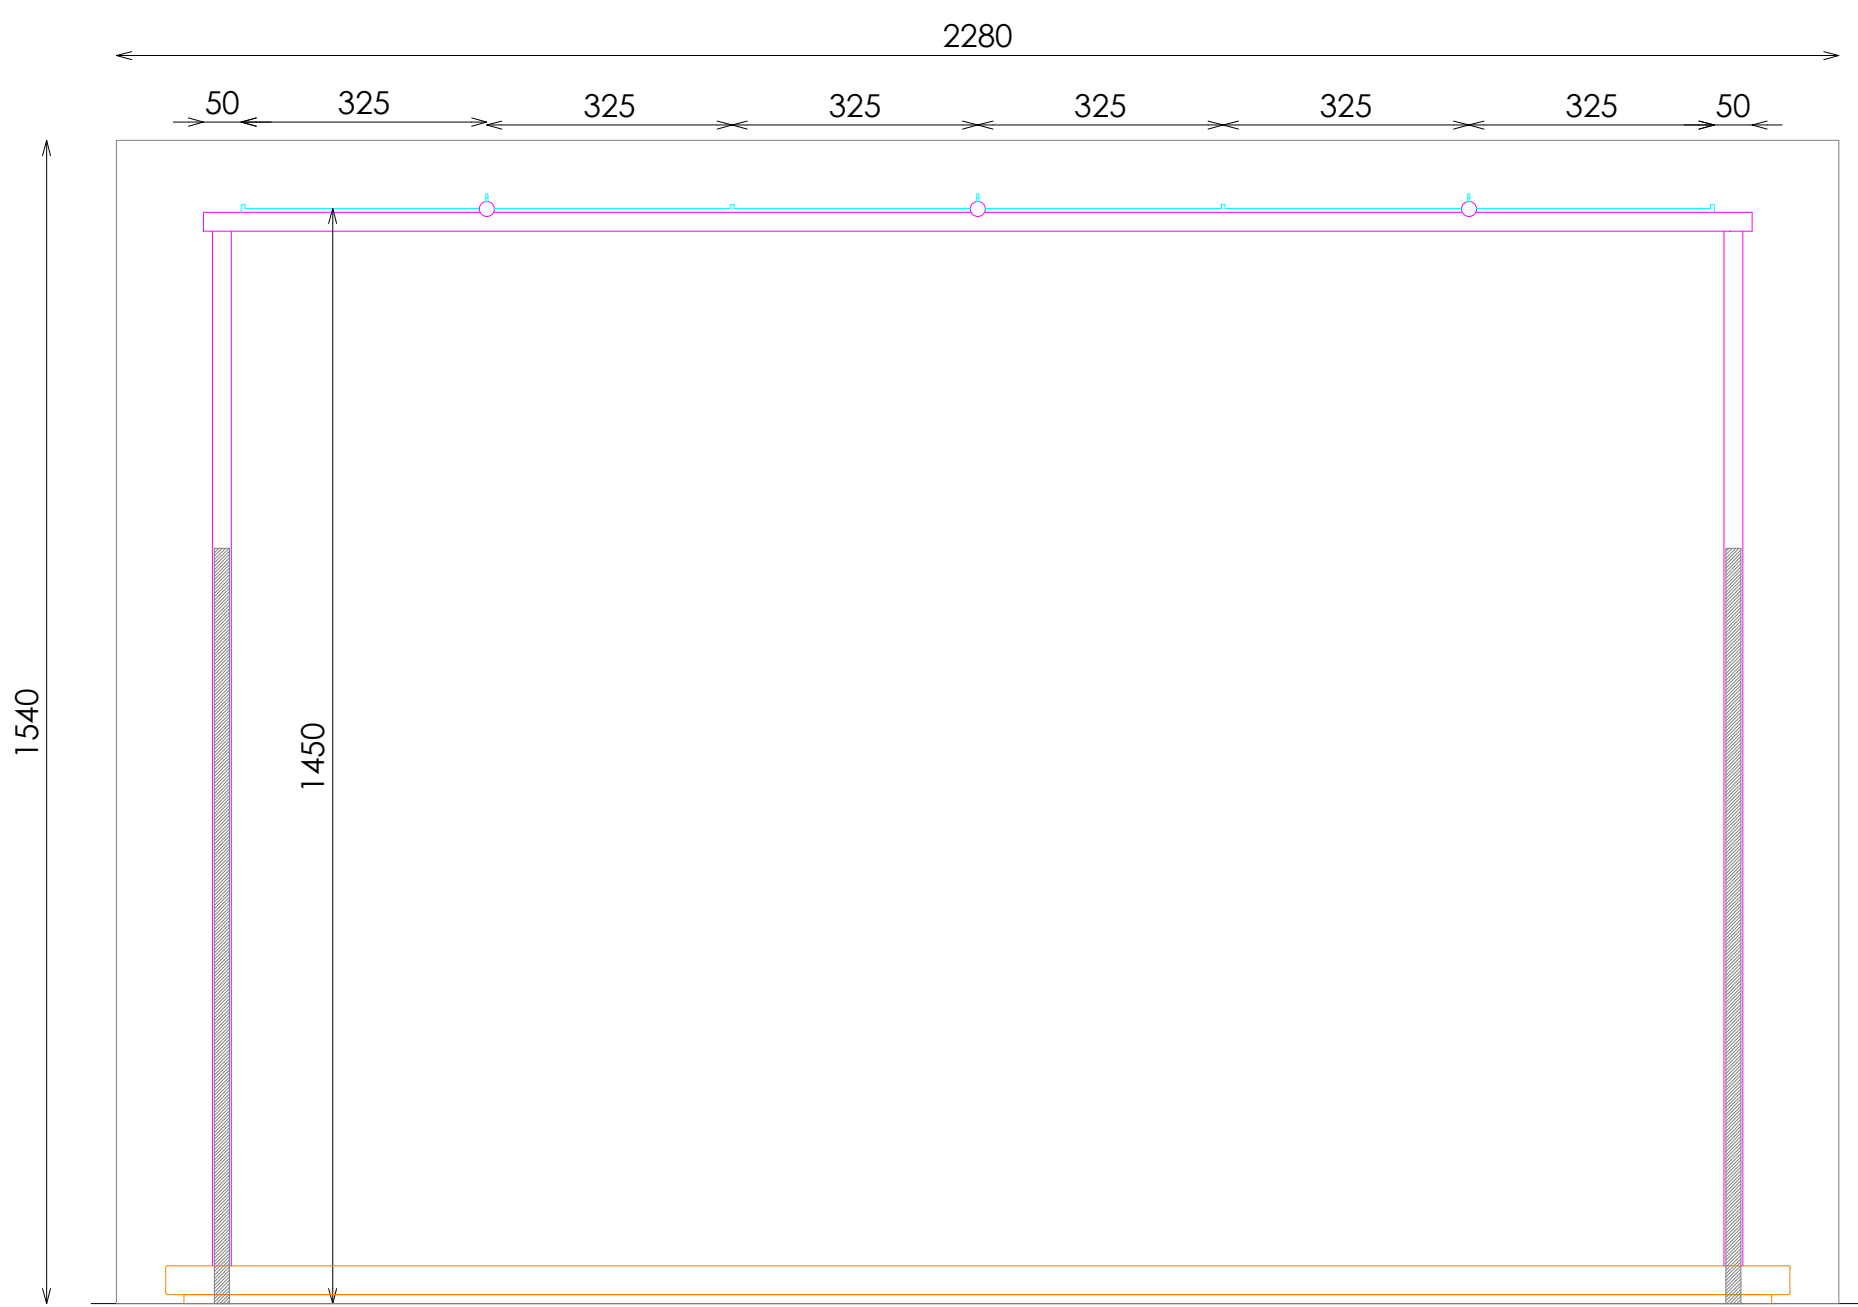


ALZADO FRONTAL

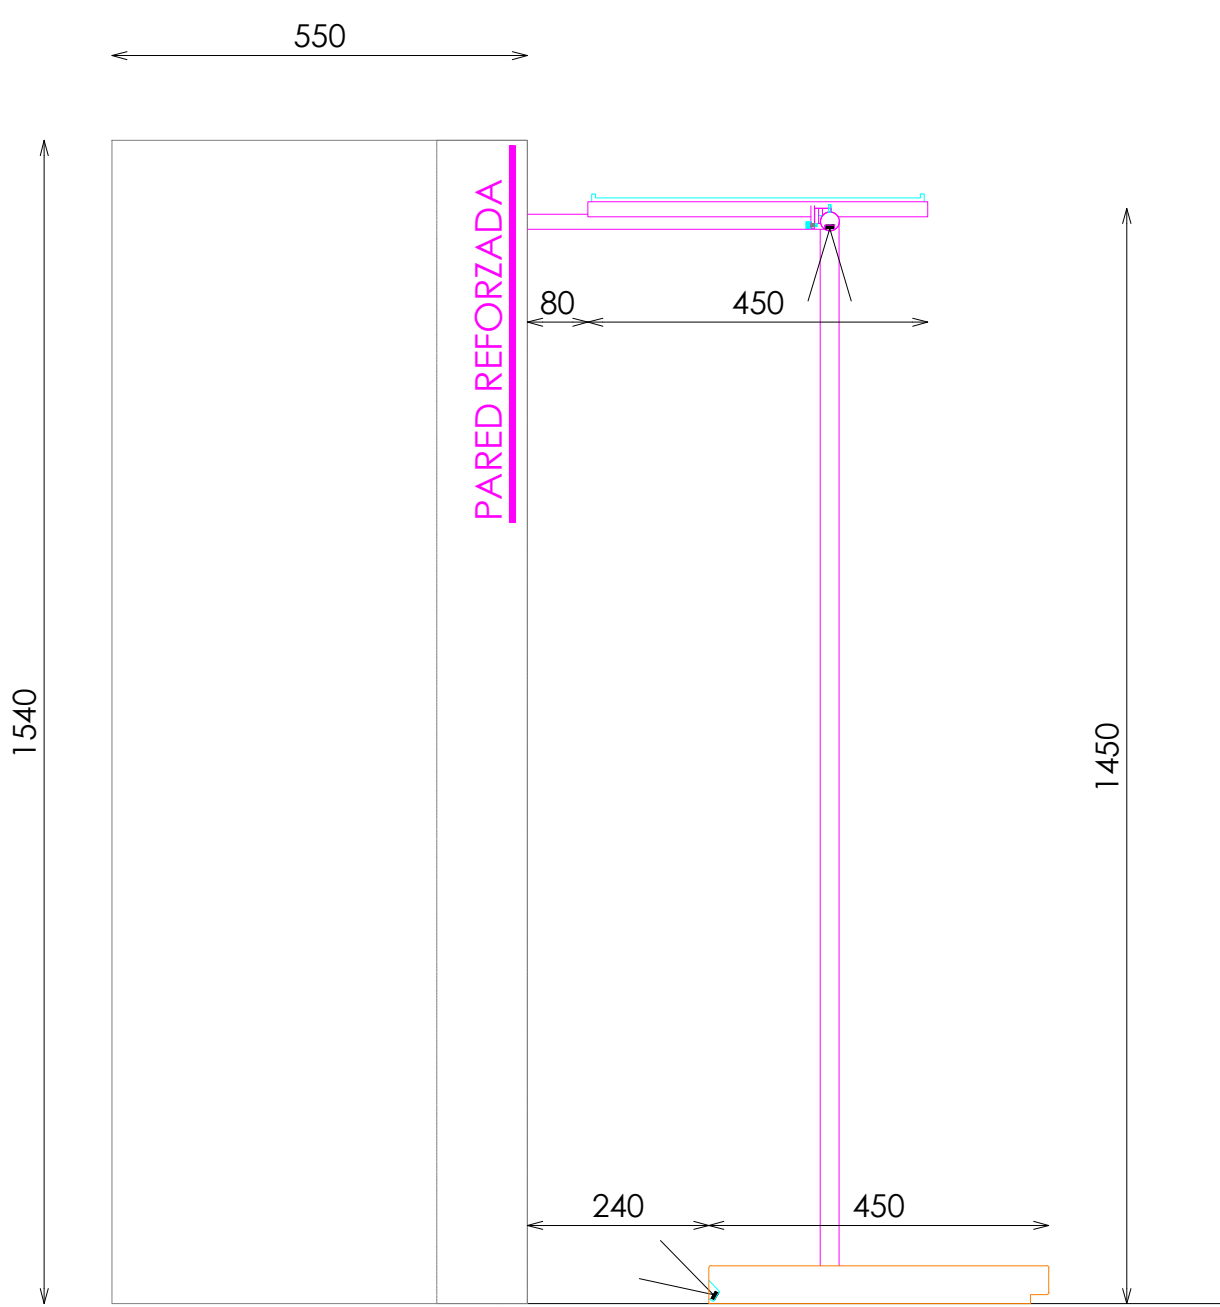


SECCIÓN

ACABADOS	
①	METAL ACABADO NEGRO ADAPTA RX-9842-XW. REF 2208
②	ACERO INOX SATINADO ESTANDAR. REF 2202
③	ILUMINACION LED OPALUX 3100°K
④	ROBLE NATURAL PICAVIA REF. 2201
⑤	DM LACADO BLANCO SATINADO

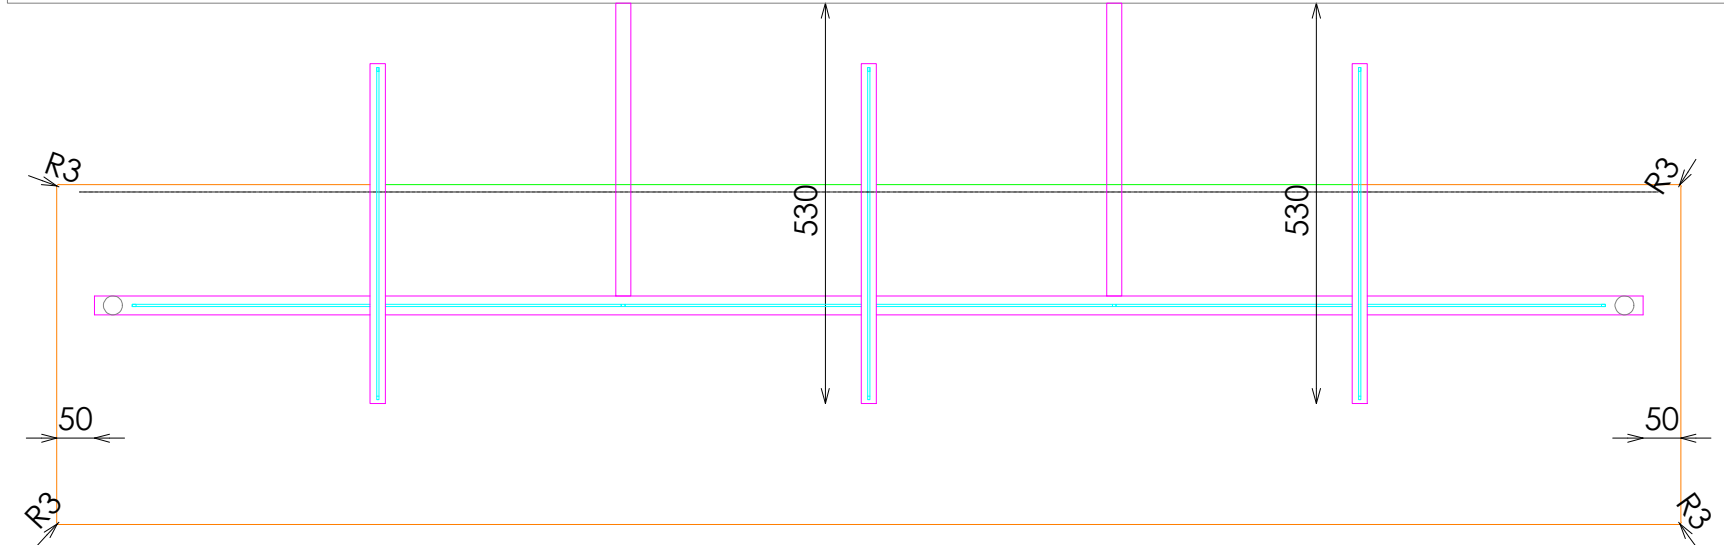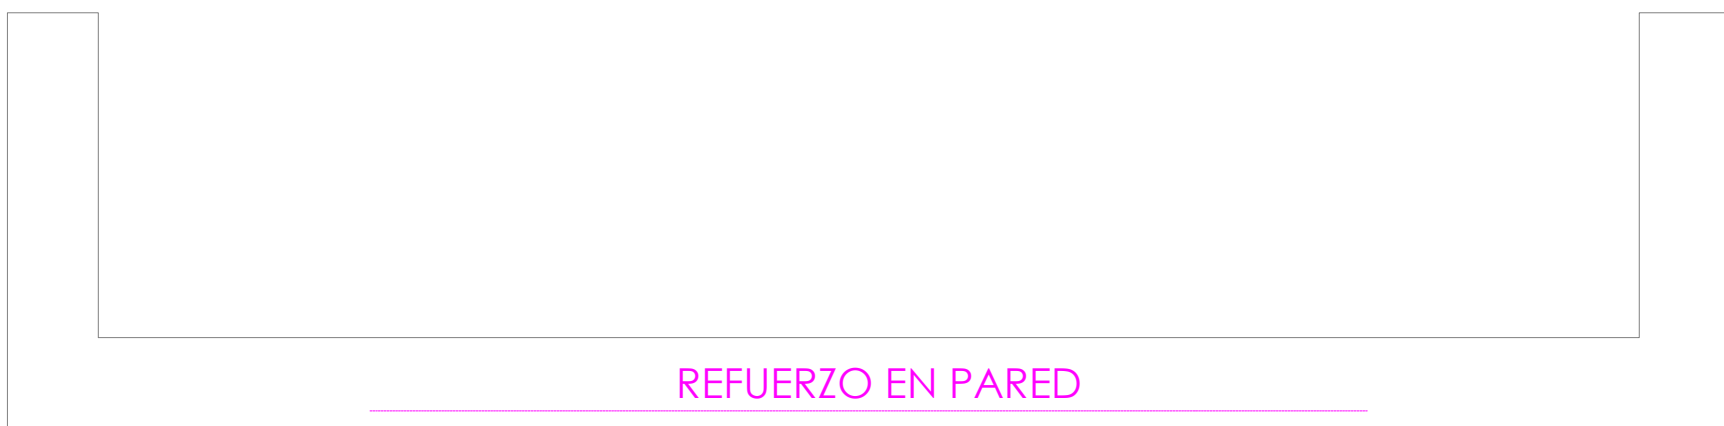


PLANTA

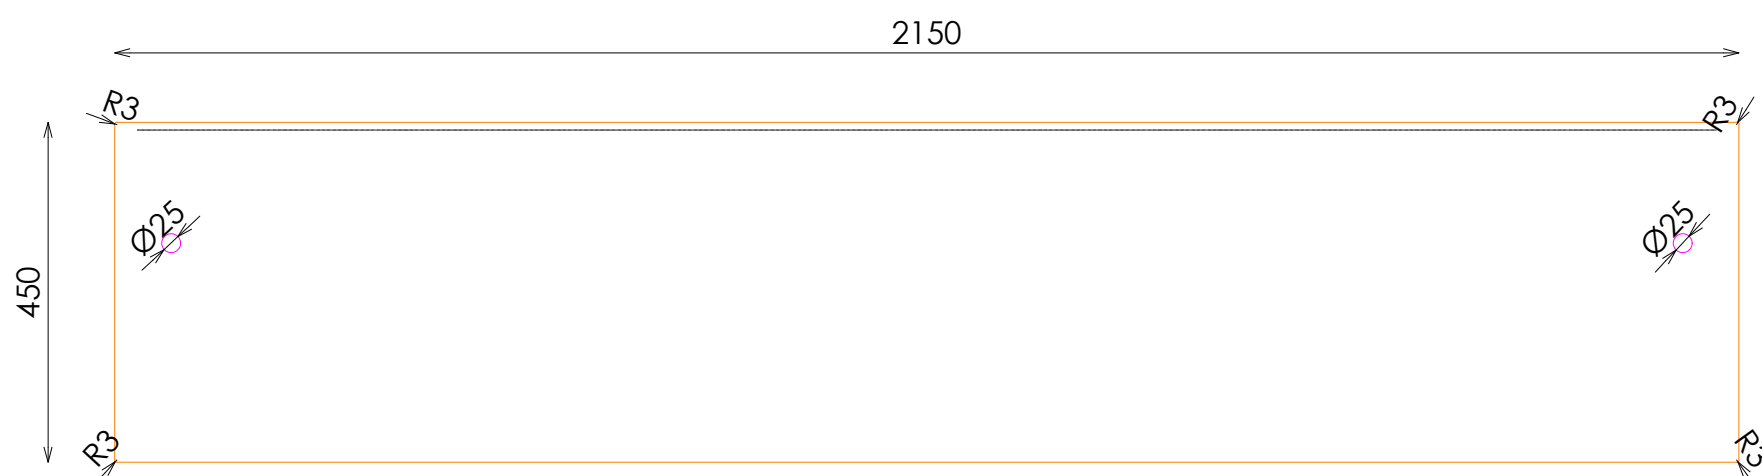


PLANTA TARIMA


DETALLE BARRA+ILUMINACION

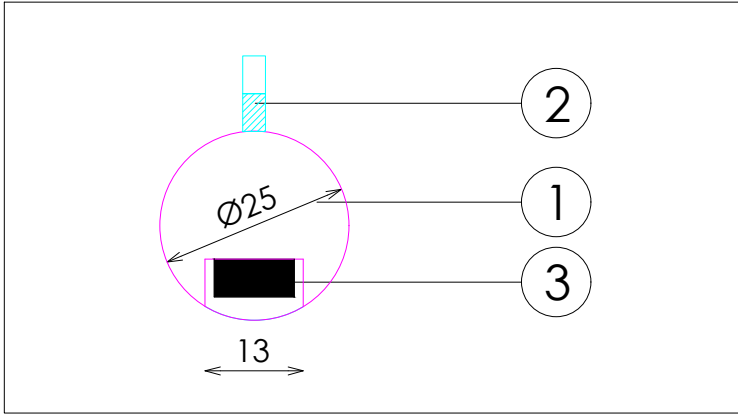


DETALLE BASE

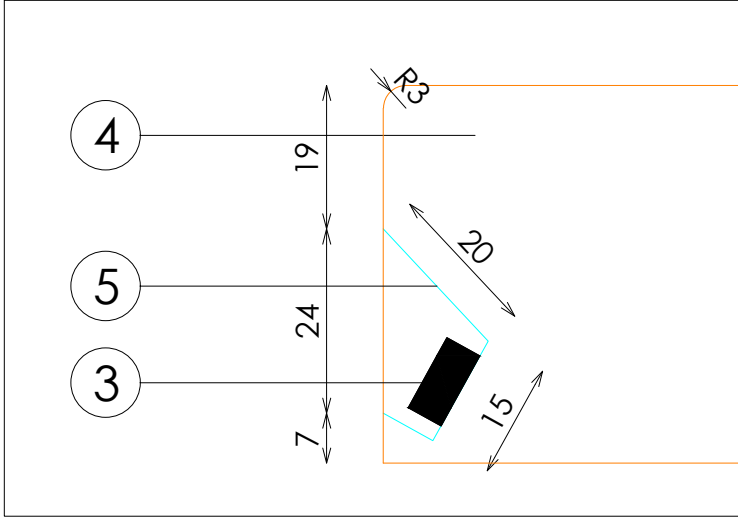

DETALLE A

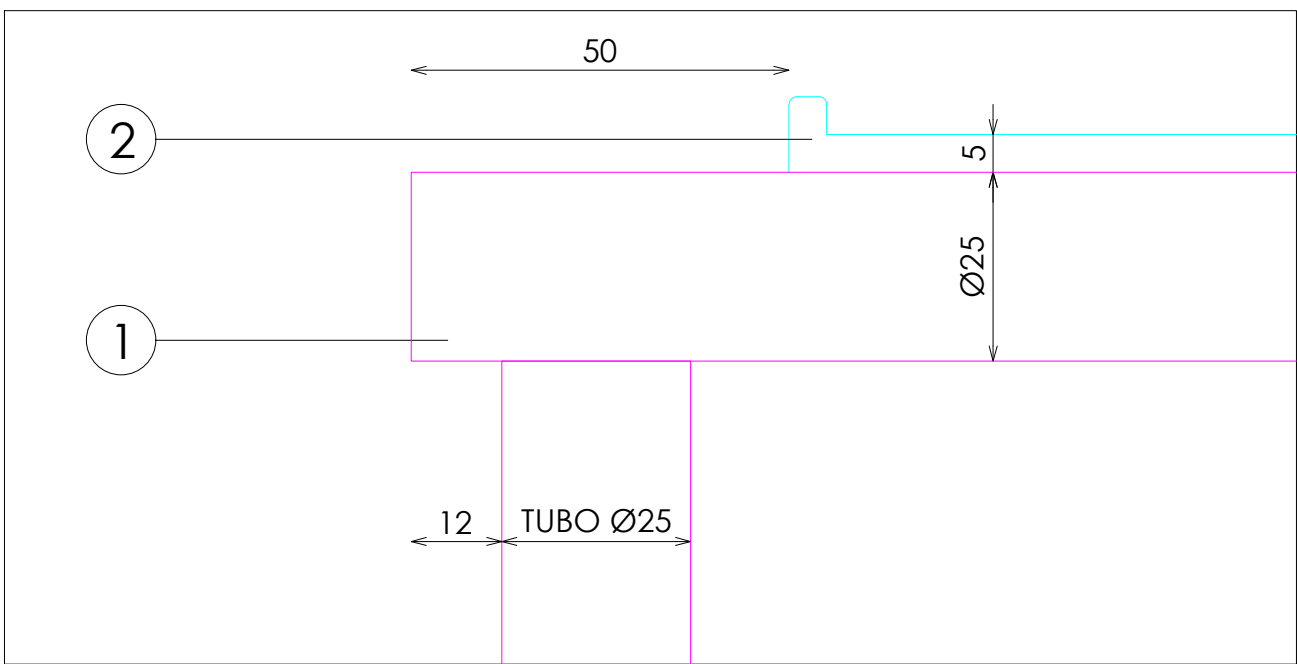

DETALLE FRONTALES EXTRAIBLES

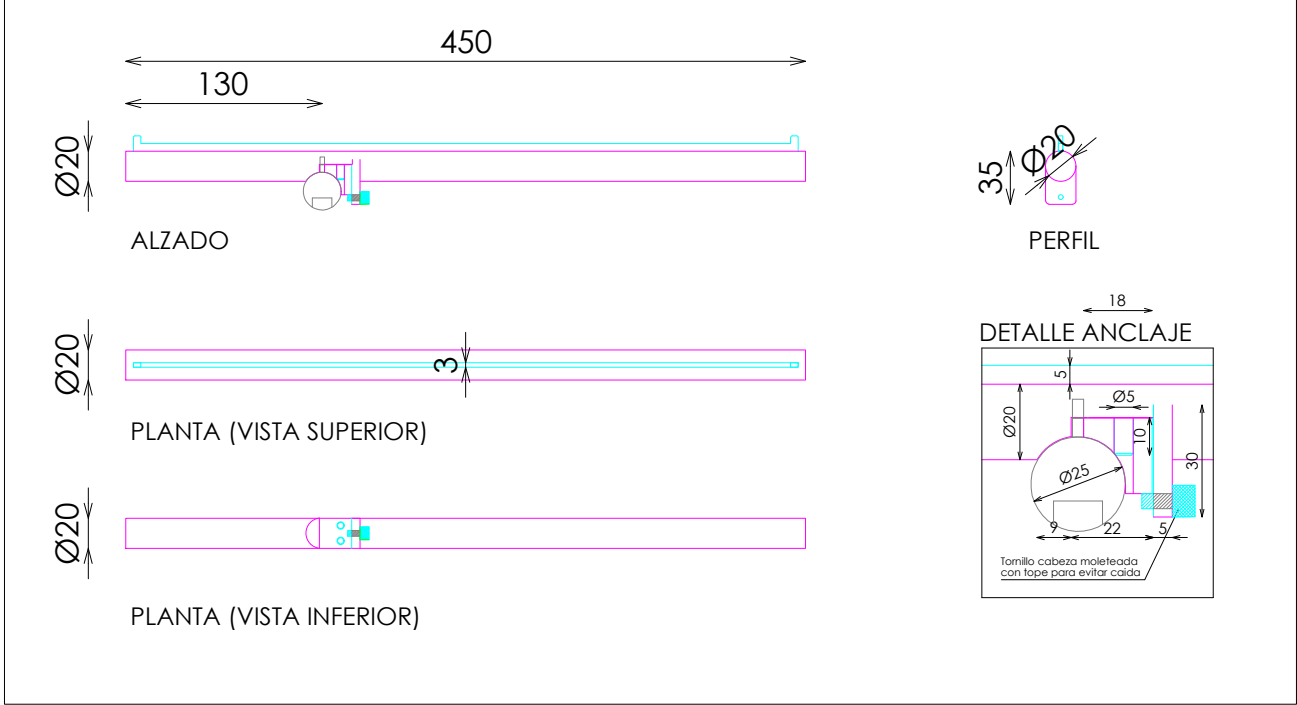

DESCRIPCION	Uds
FRONTAL EXTRAIBLE	3