
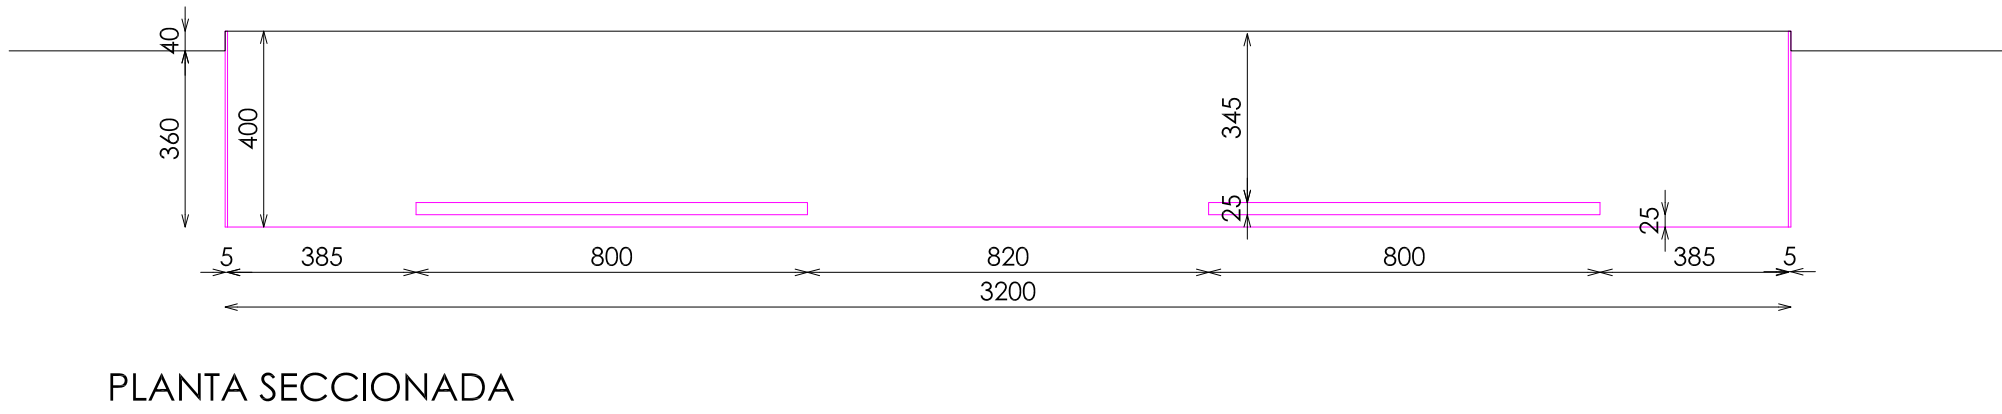
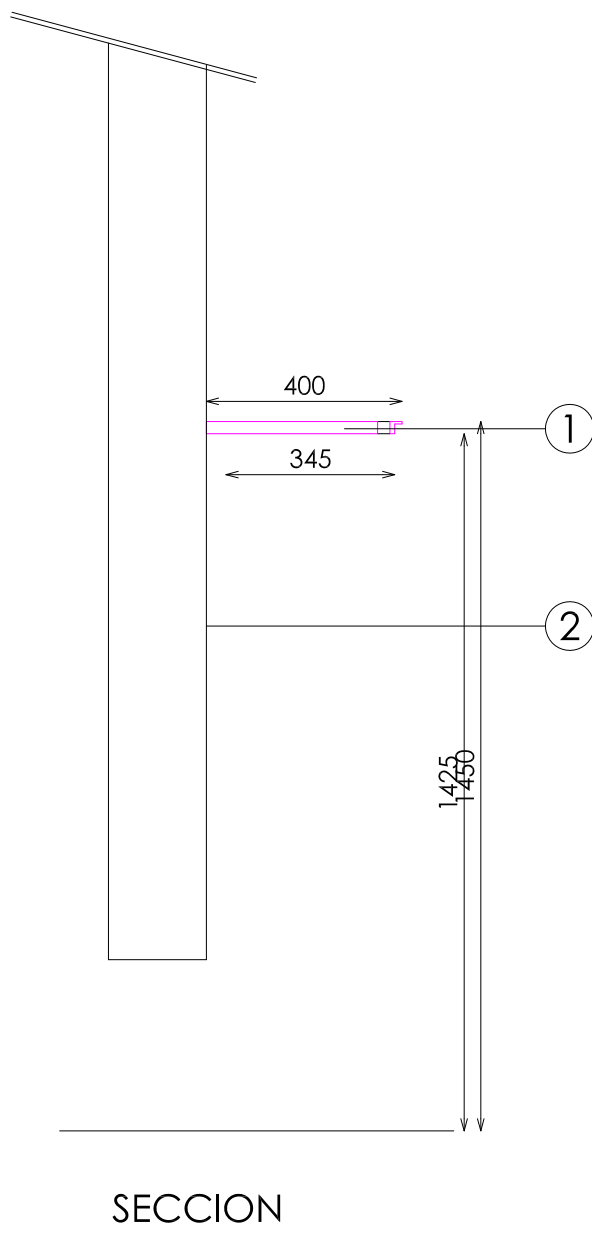


- ACABADOS
- ①

HIERRO CERA DE ABEJA MANTIÑAN
- ②

ACABADO PARED
- ③

ILUMINACION LED APOLLO PW 15W 3000°K

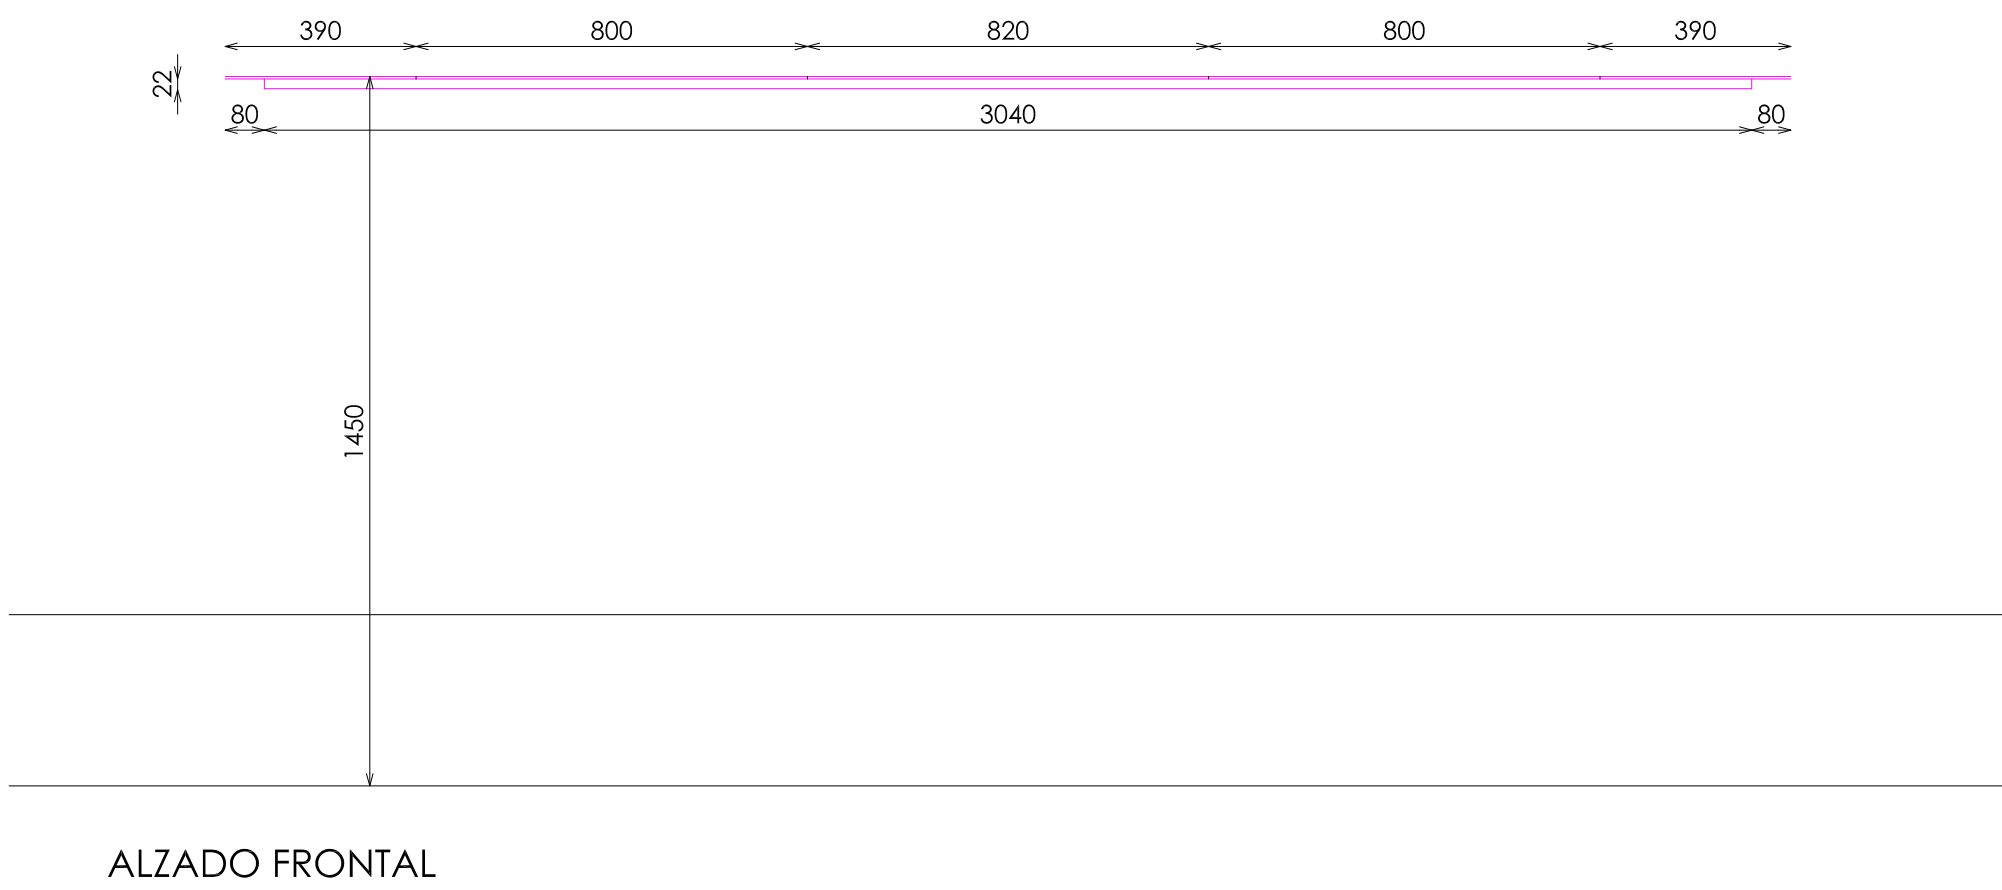

Código: SP-W04
Matrícula: MAT
Versión: VER
Fecha: DAT
Imagen: IMG

8Z70343400

STUDIOZARA

