



ACABADOS

- ① ACERO INOX SATINADO
- ② ACERO INOX SATINADO
- ③ ILUMINACION LED OPALUX 3100°K



*NOTA: LA ILUMINACIÓN DE LA BARRA SOLO EN LA ZONA DEL ANTIROCE

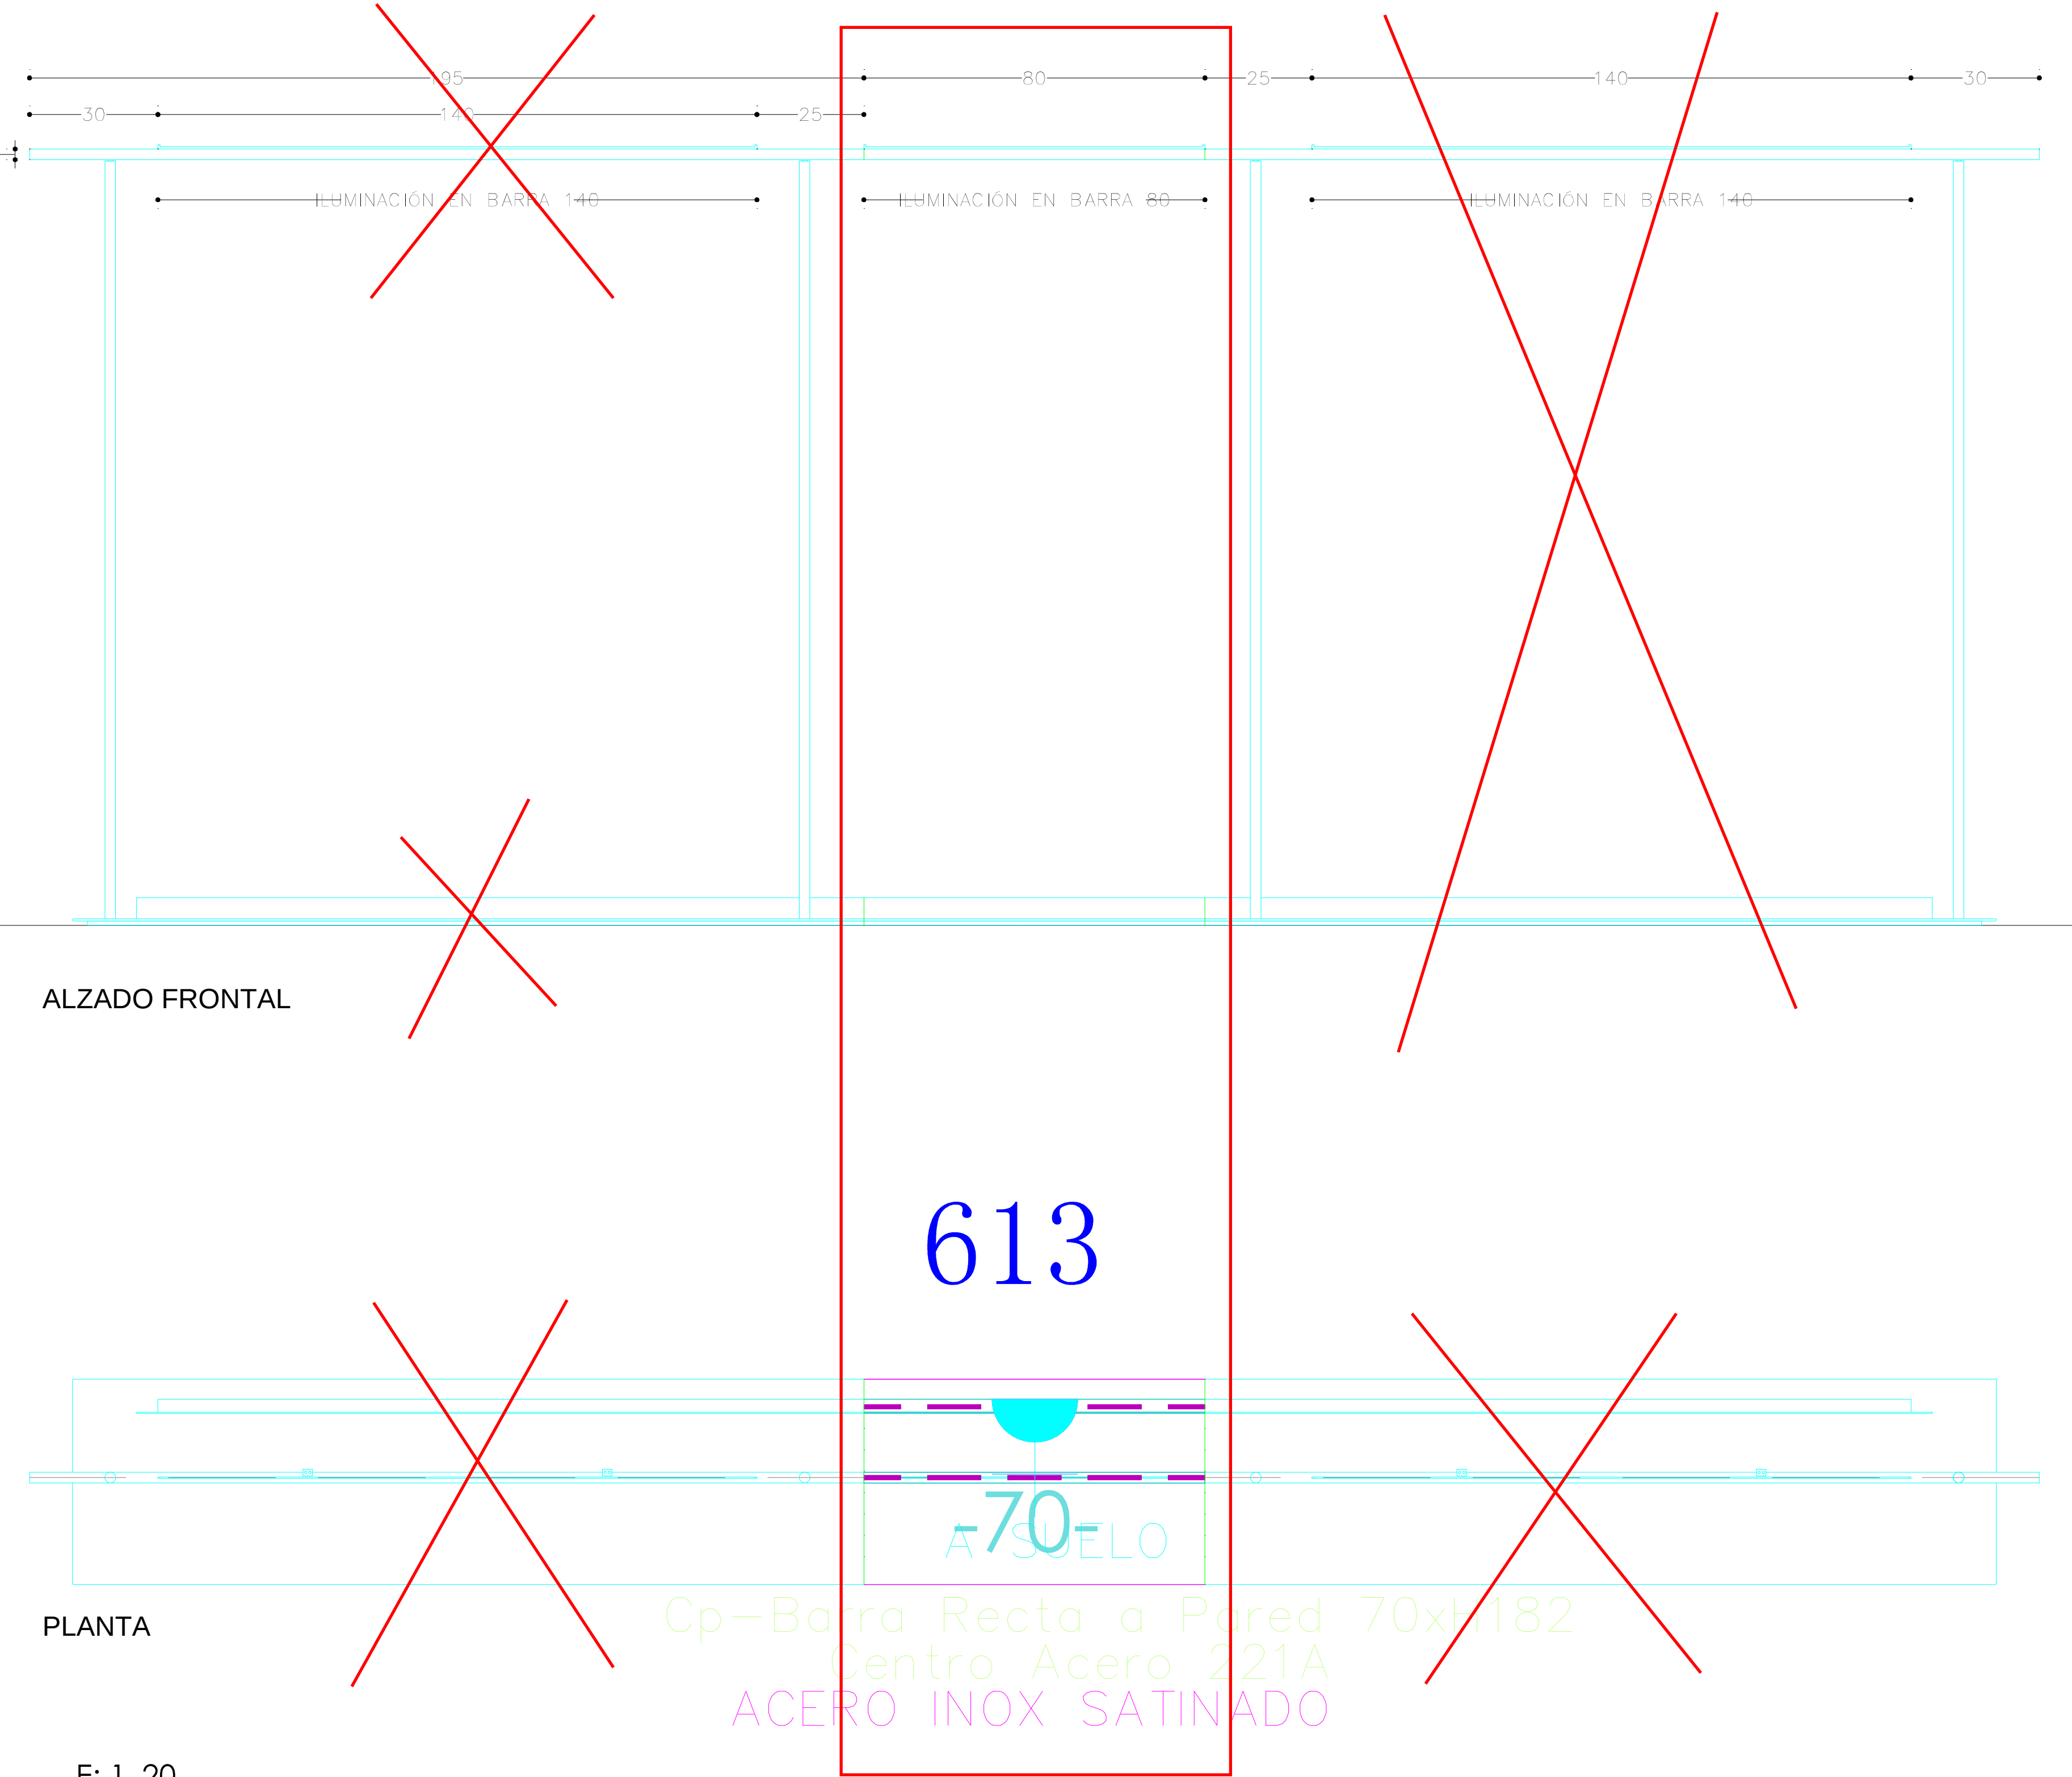



DETALLE BARRA

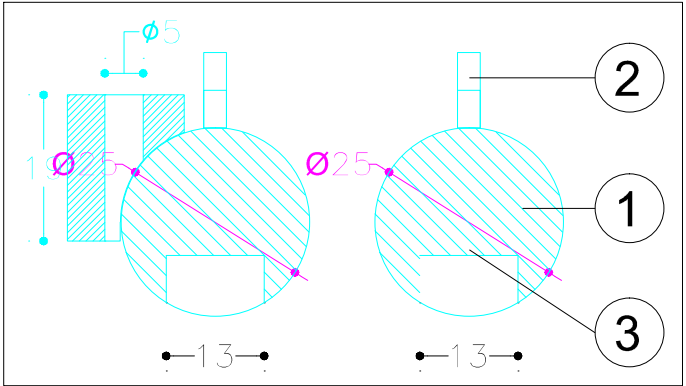

DETALLE BASE

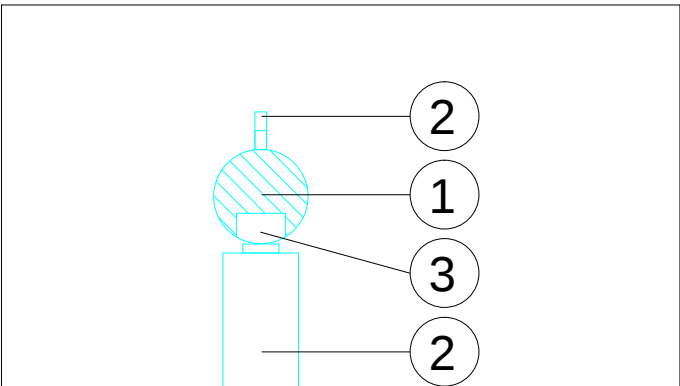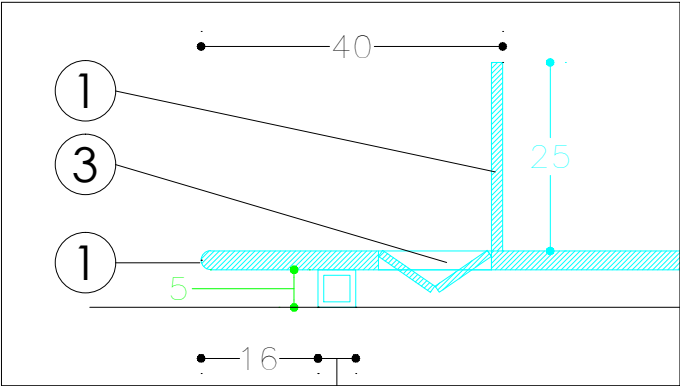

DETALLE FRONTALES EXTRAIBLES

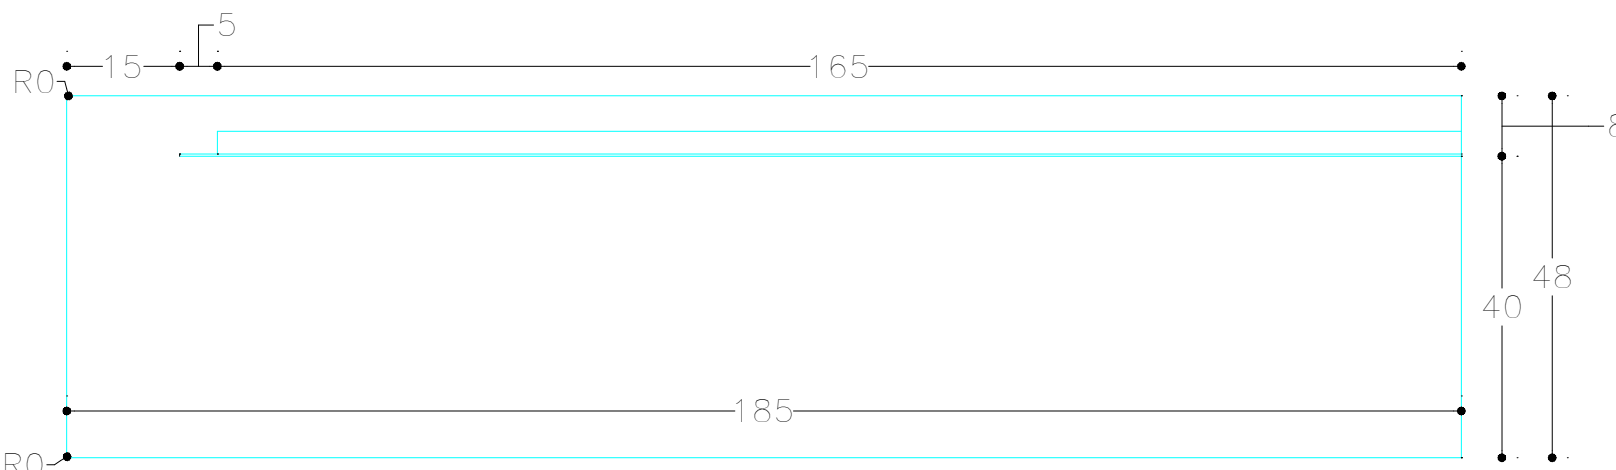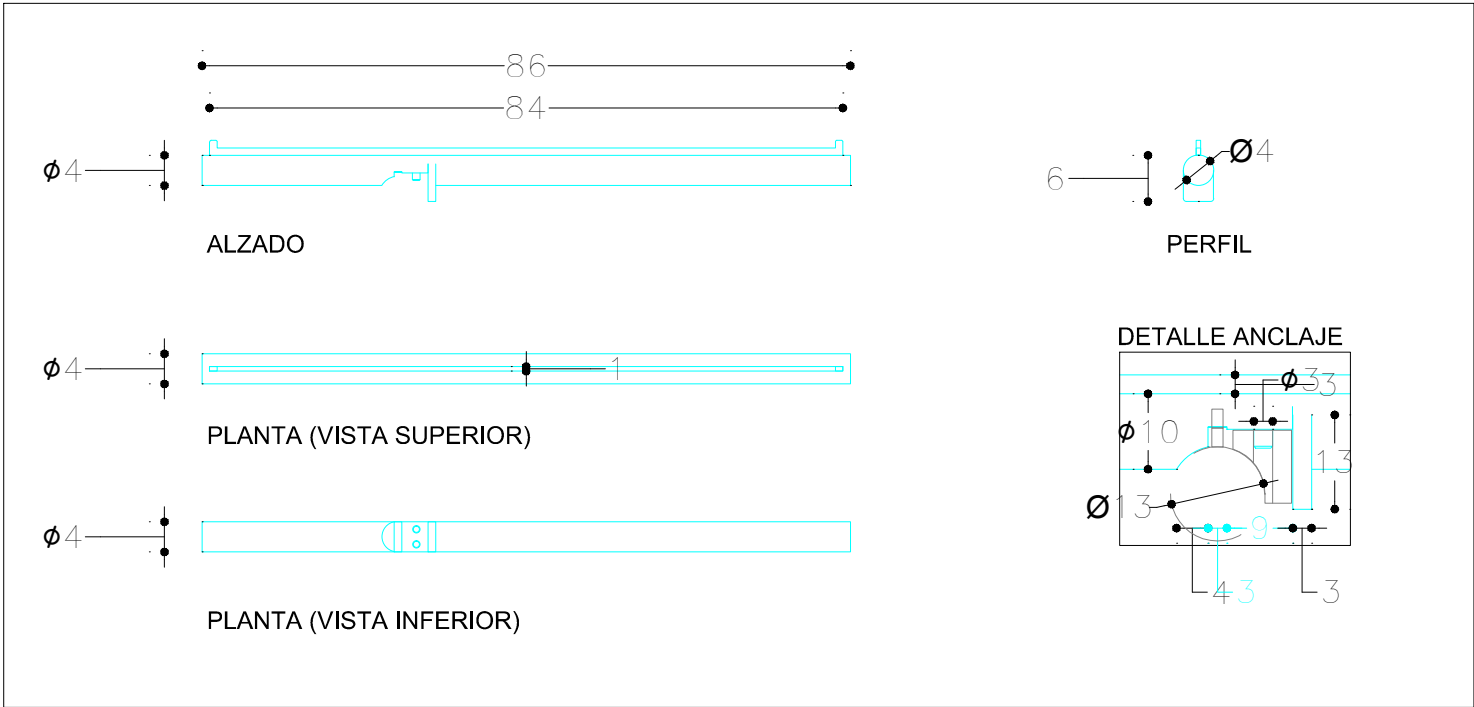

PLANTA TARIMA

DOTACION

DESCRIPCION	Uds
FRONTAL EXTRAIBLE	1

Pag: 1_1

E: 1_20

Código: 21ACAMP068A
Matrícula: Cp-Barra Recta a Pared 140xH182 Extremo Izquierda Acero 221A
Versión: A
Fecha: sep-21
Imagen: 221

8Z10123800

STUDIOZARA