



ACABADOS


- ① ROBLE NATURAL PICAVIA. REF 2201
- ② ACERO INOX SATINADO ESTANDAR. REF 2202

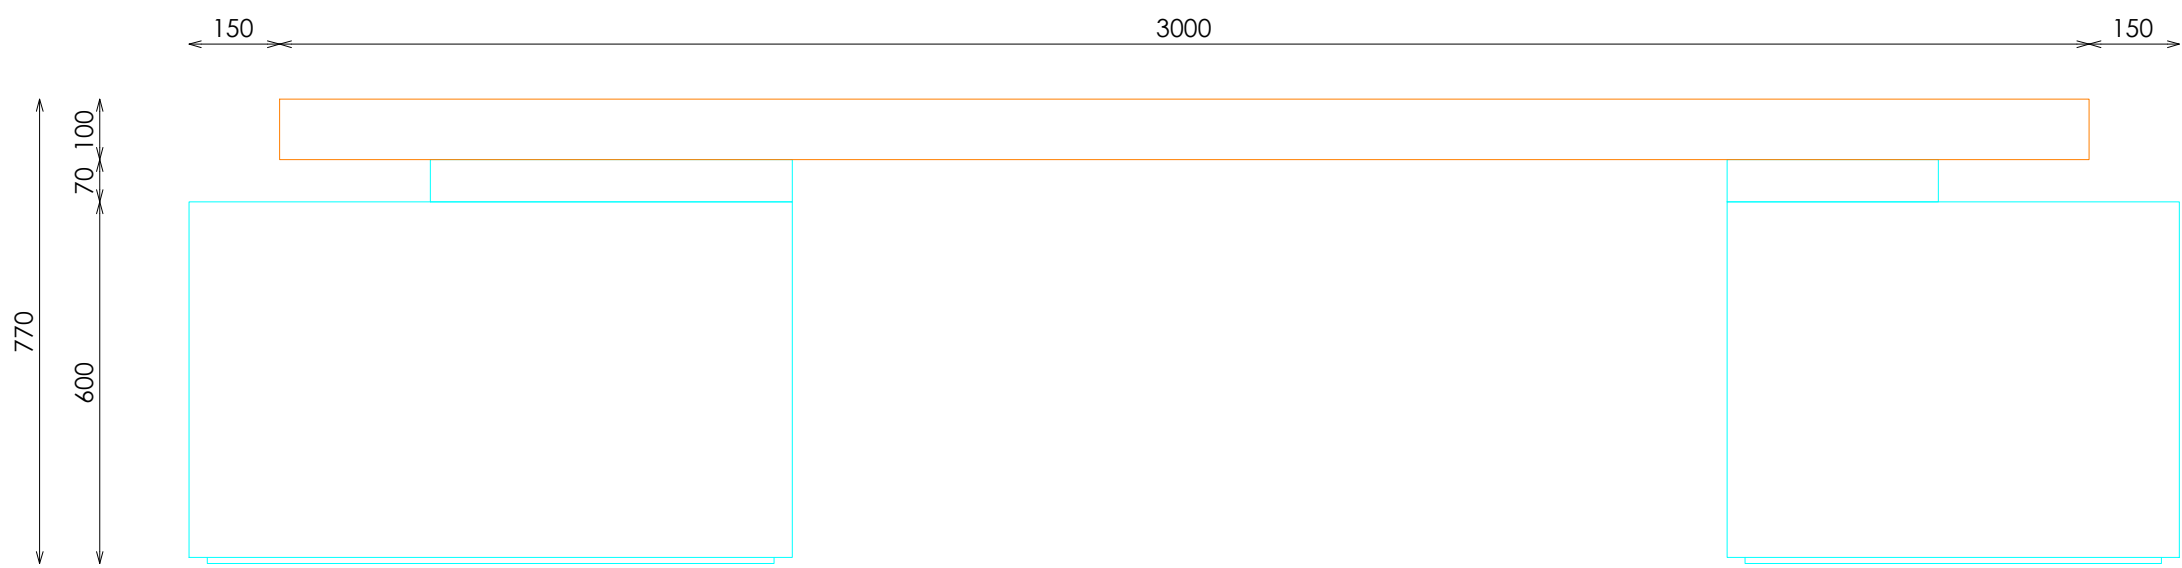


ALZADO FRONTAL

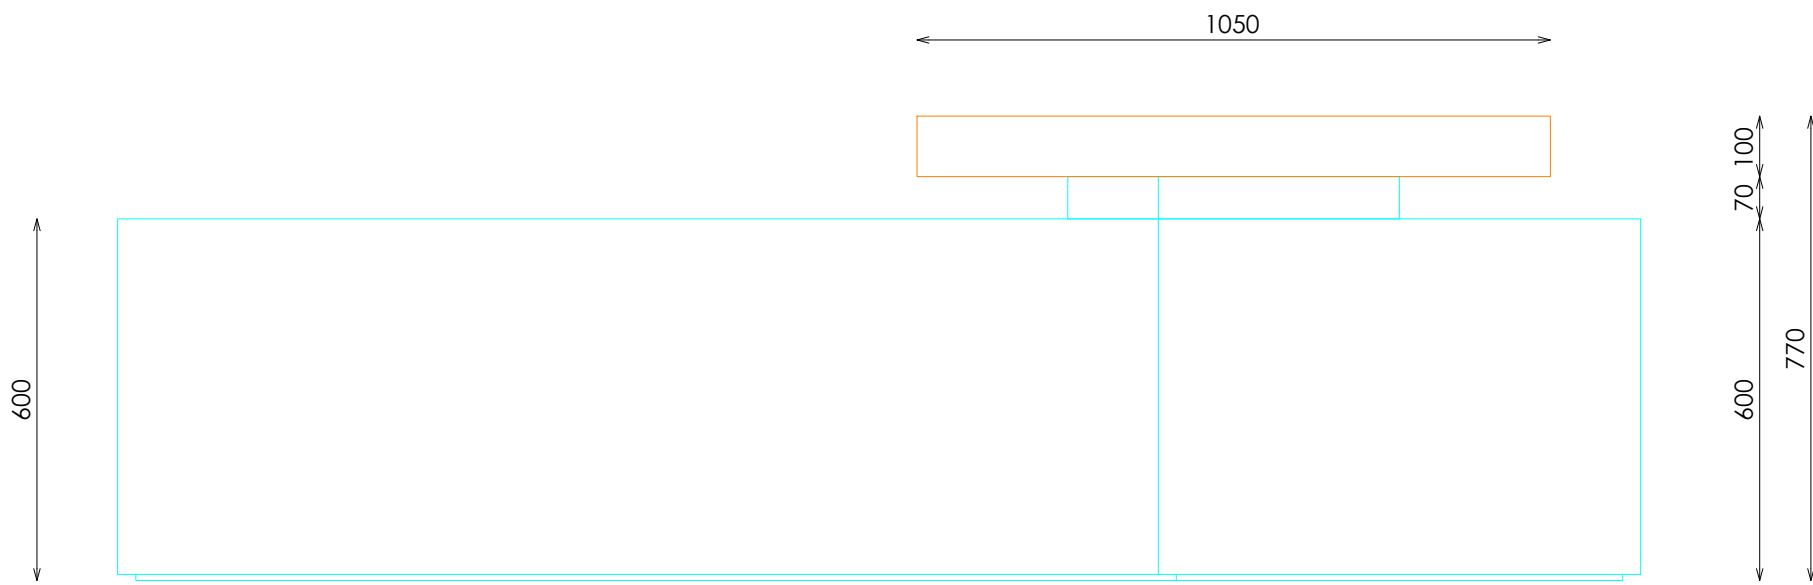

ALZADO LATERAL

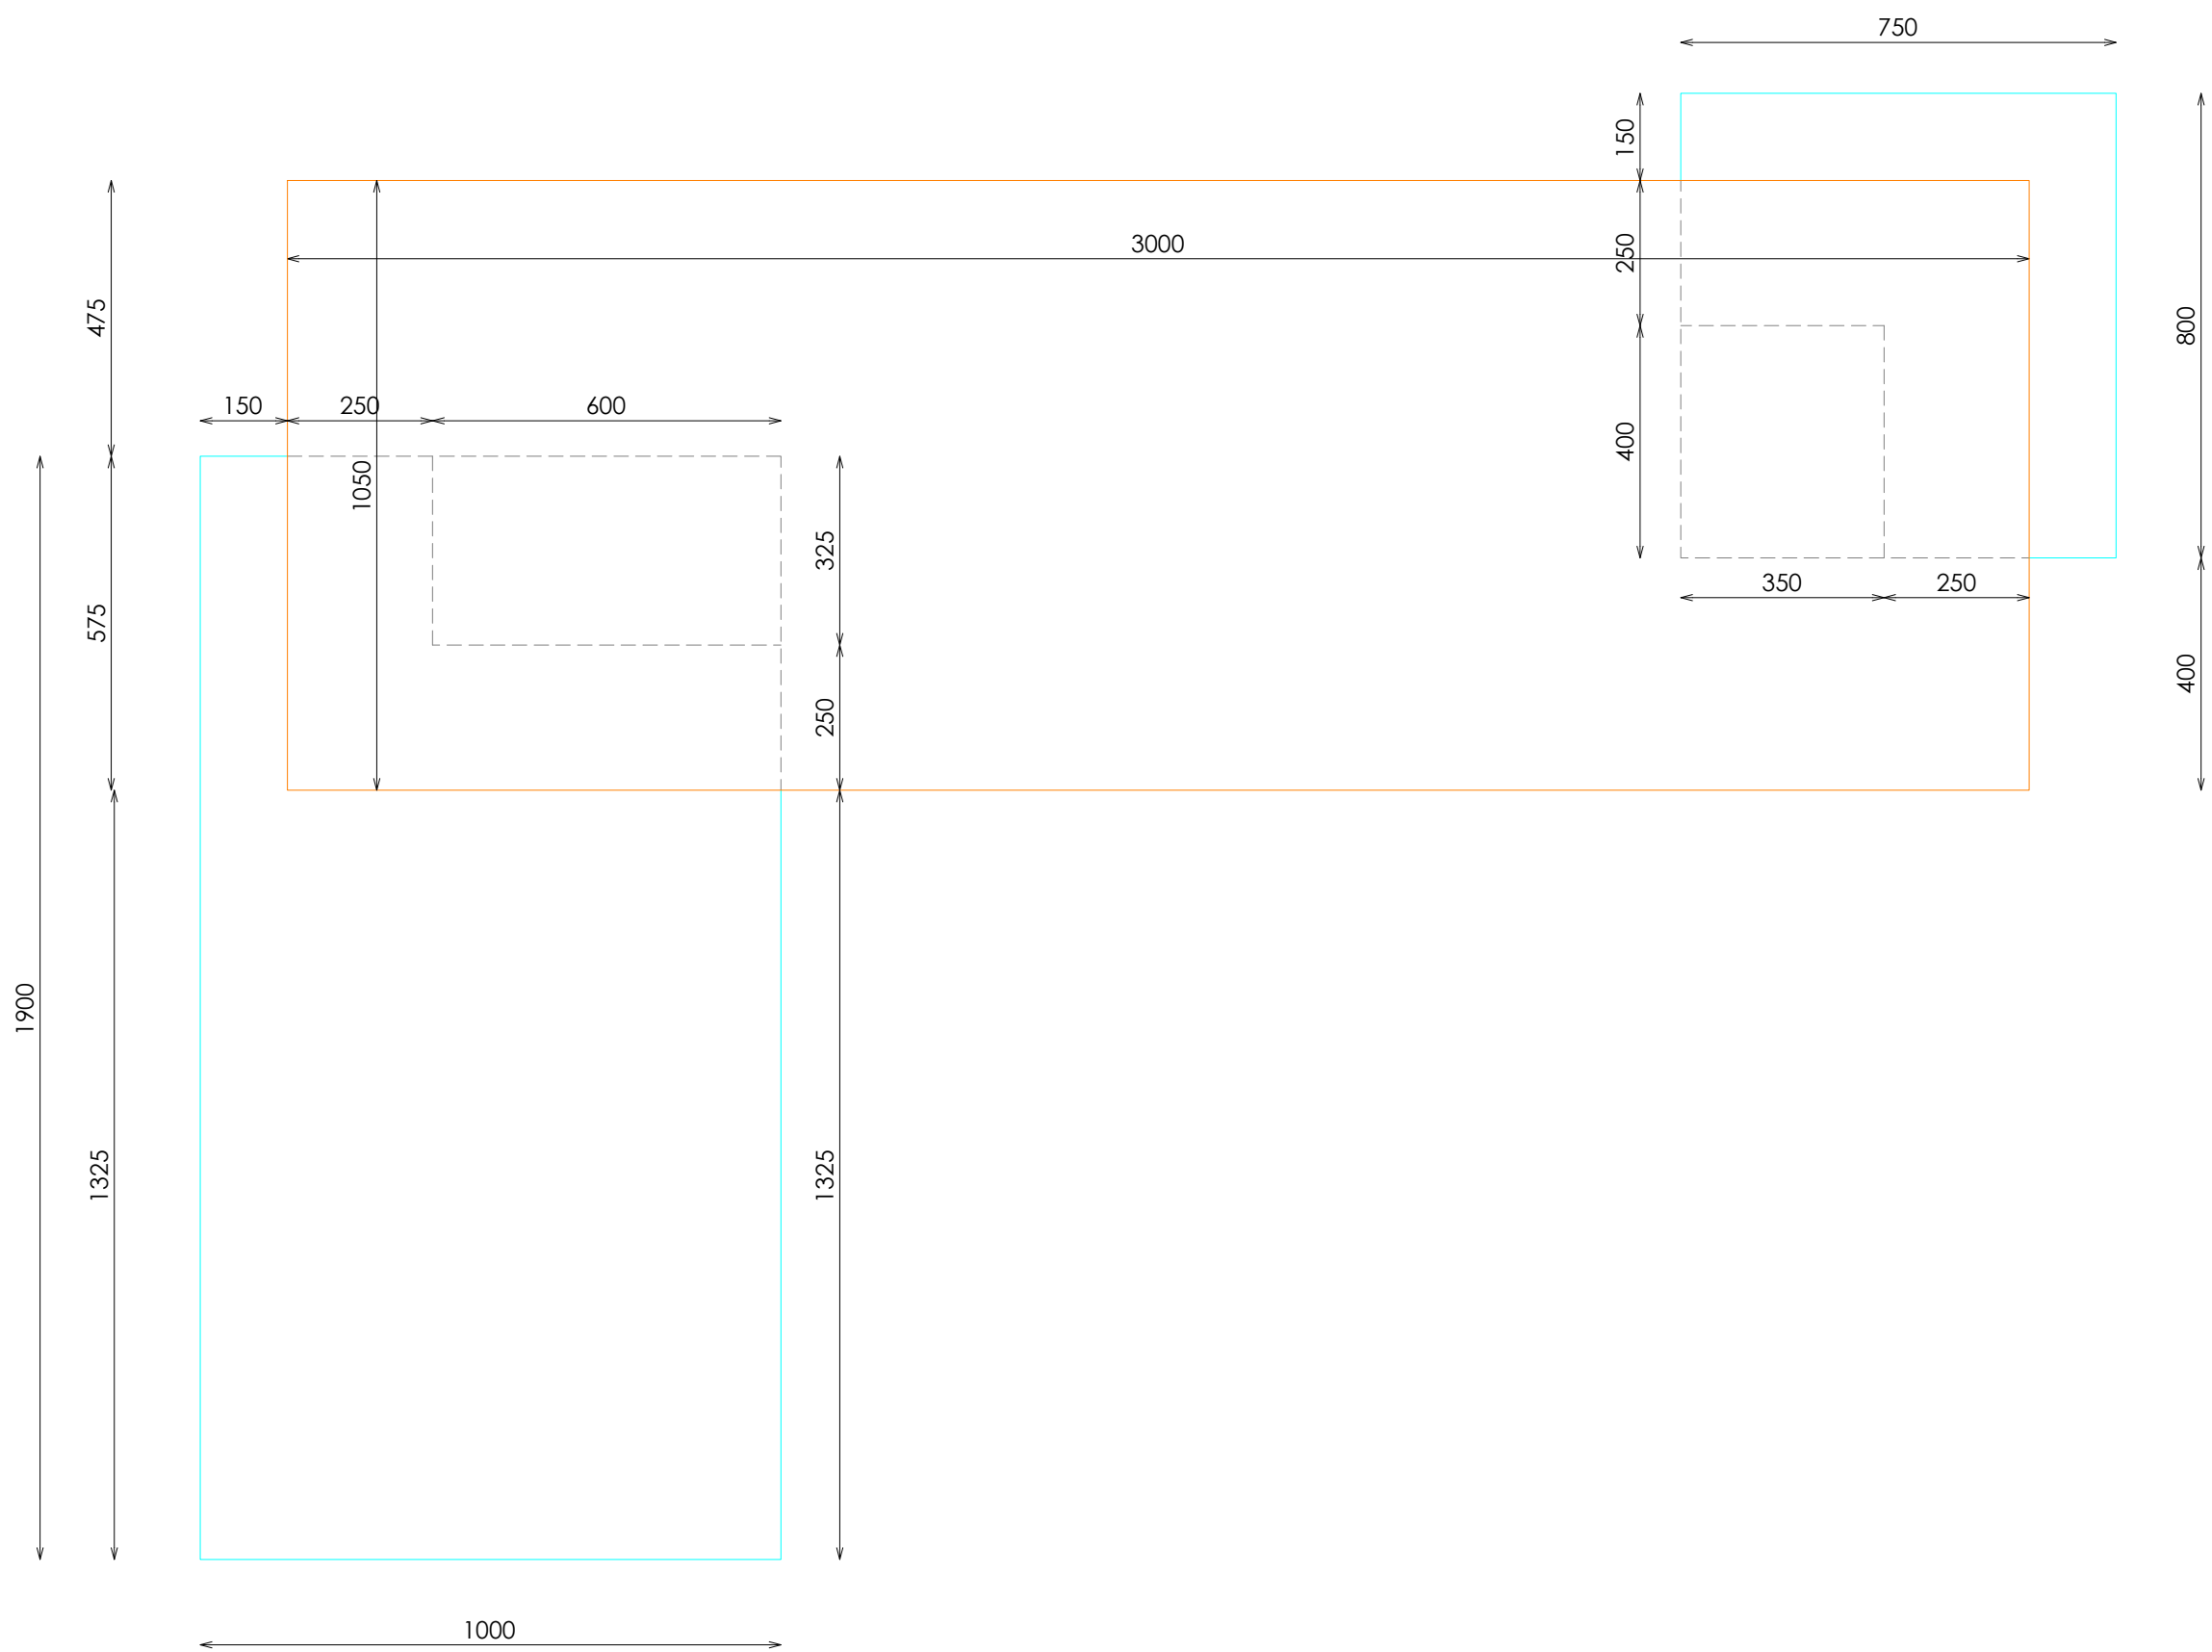

PLANTA

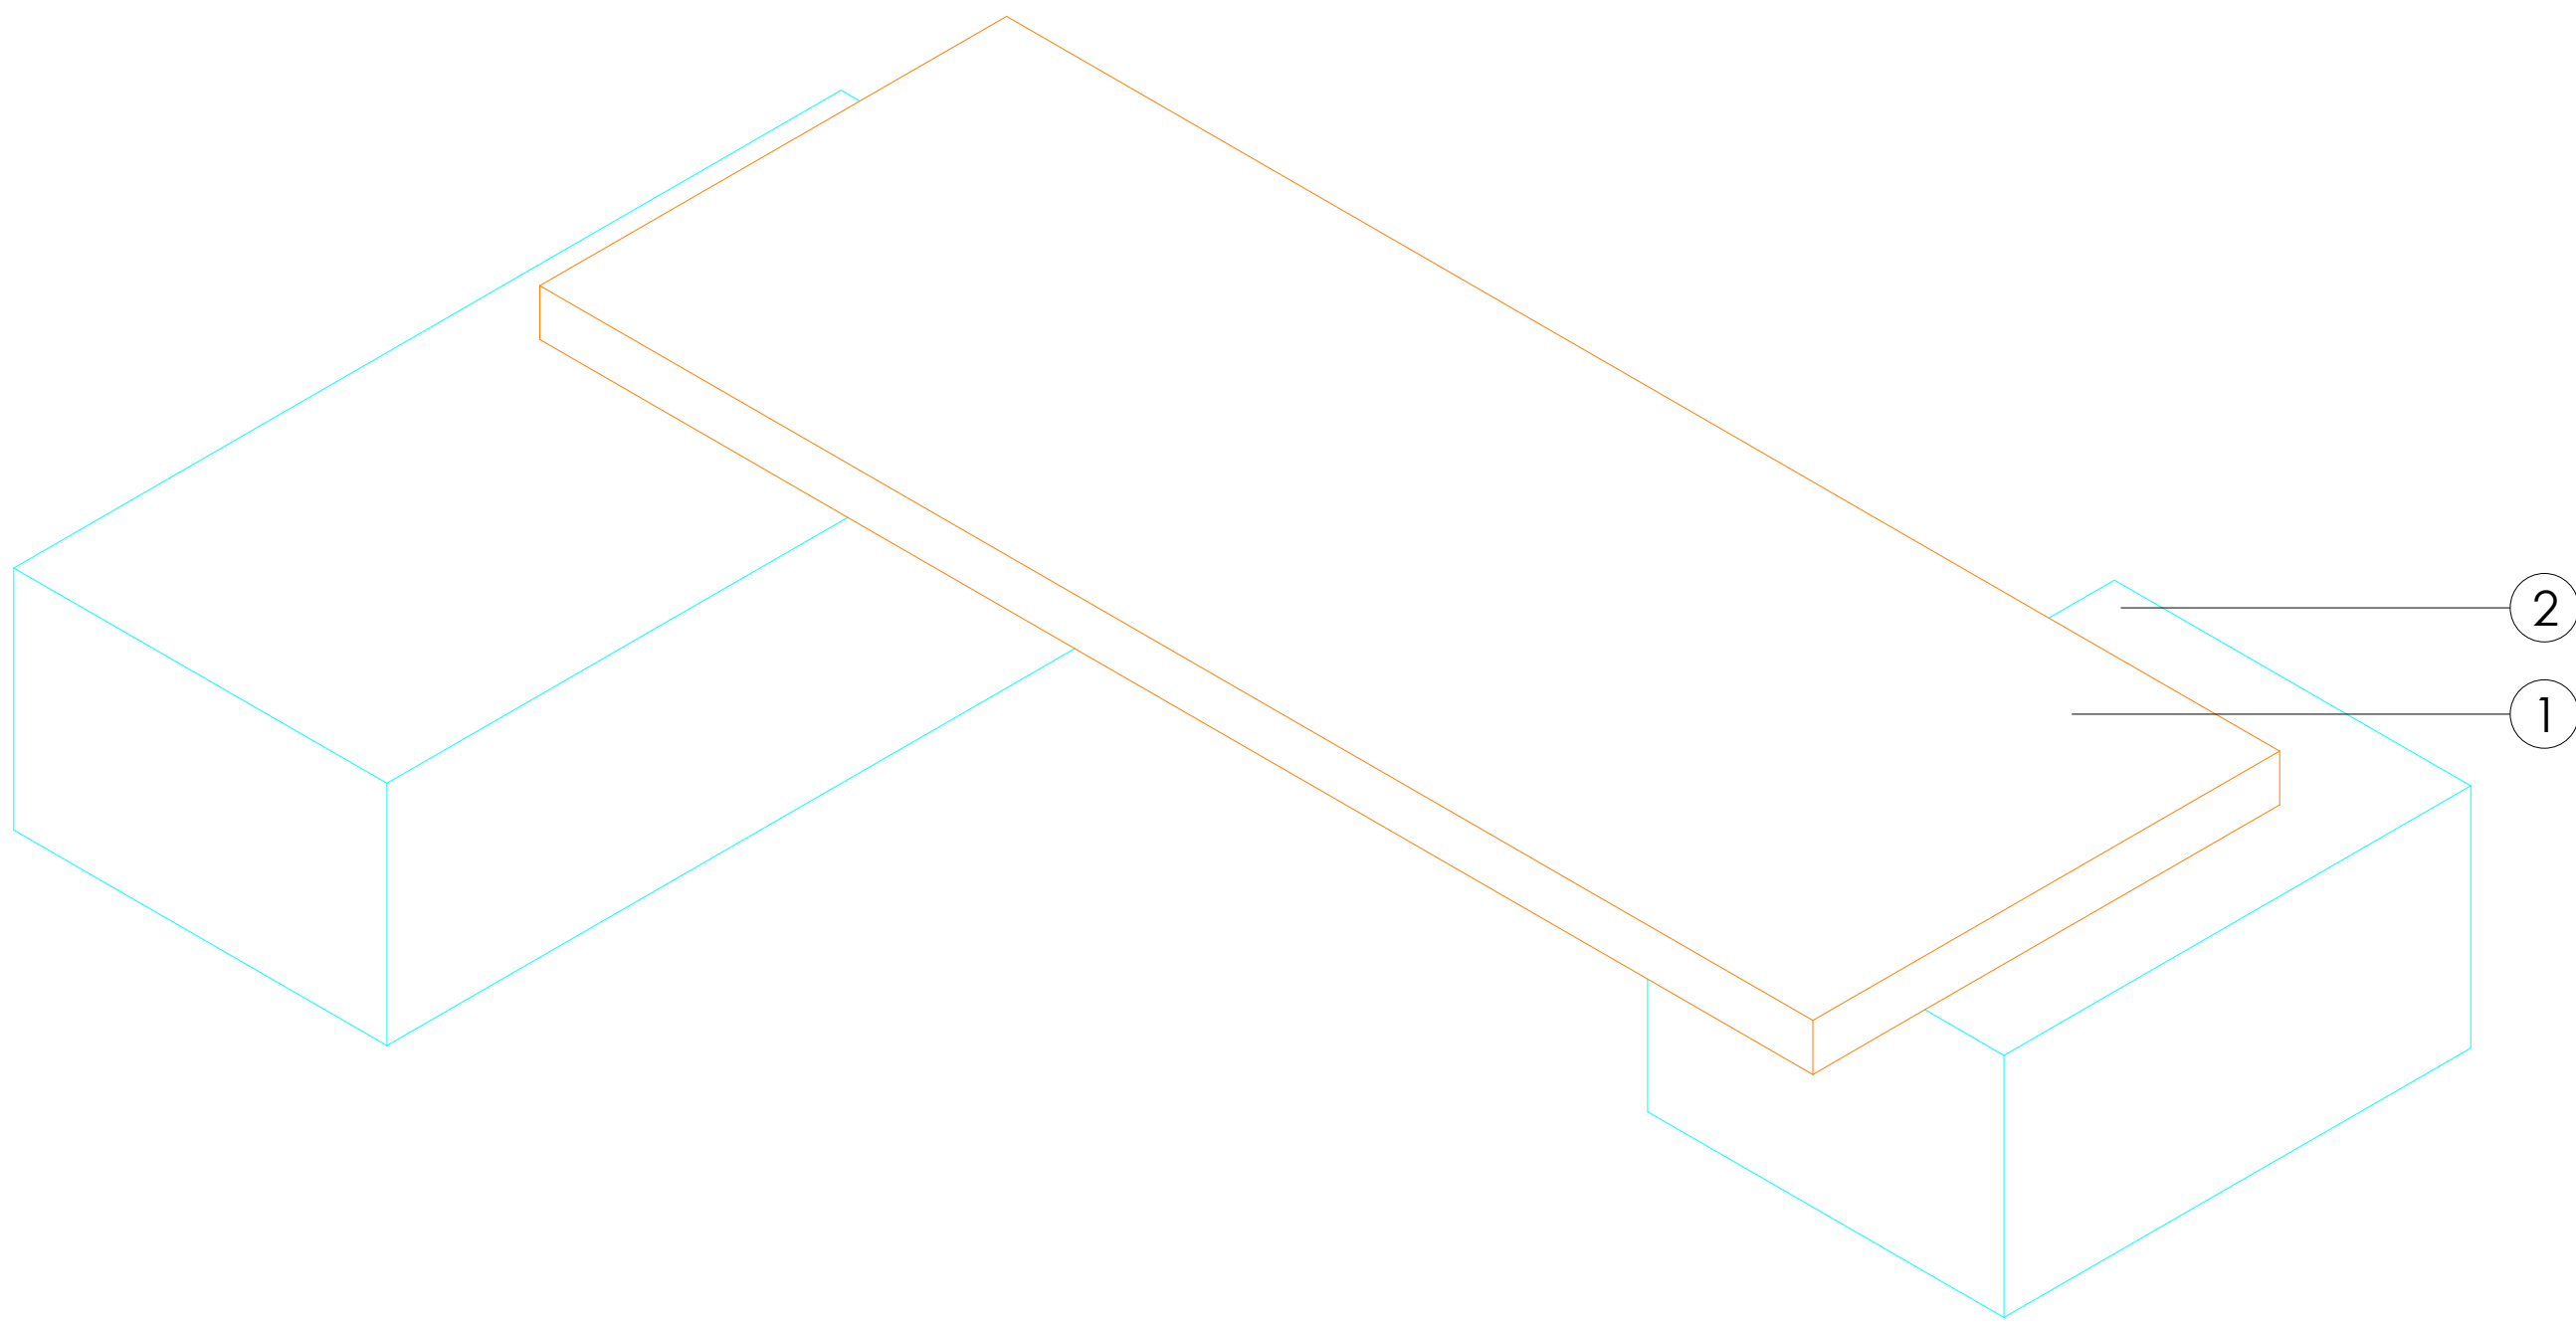

VISTA 3D