



ACABADOS

- ① ACERO INOX SATINADO ESTANDAR. REF 2202
- ② ROBLE NATURAL PICAVIA REF. 2201


*NOTA: MATAR ARISTAS

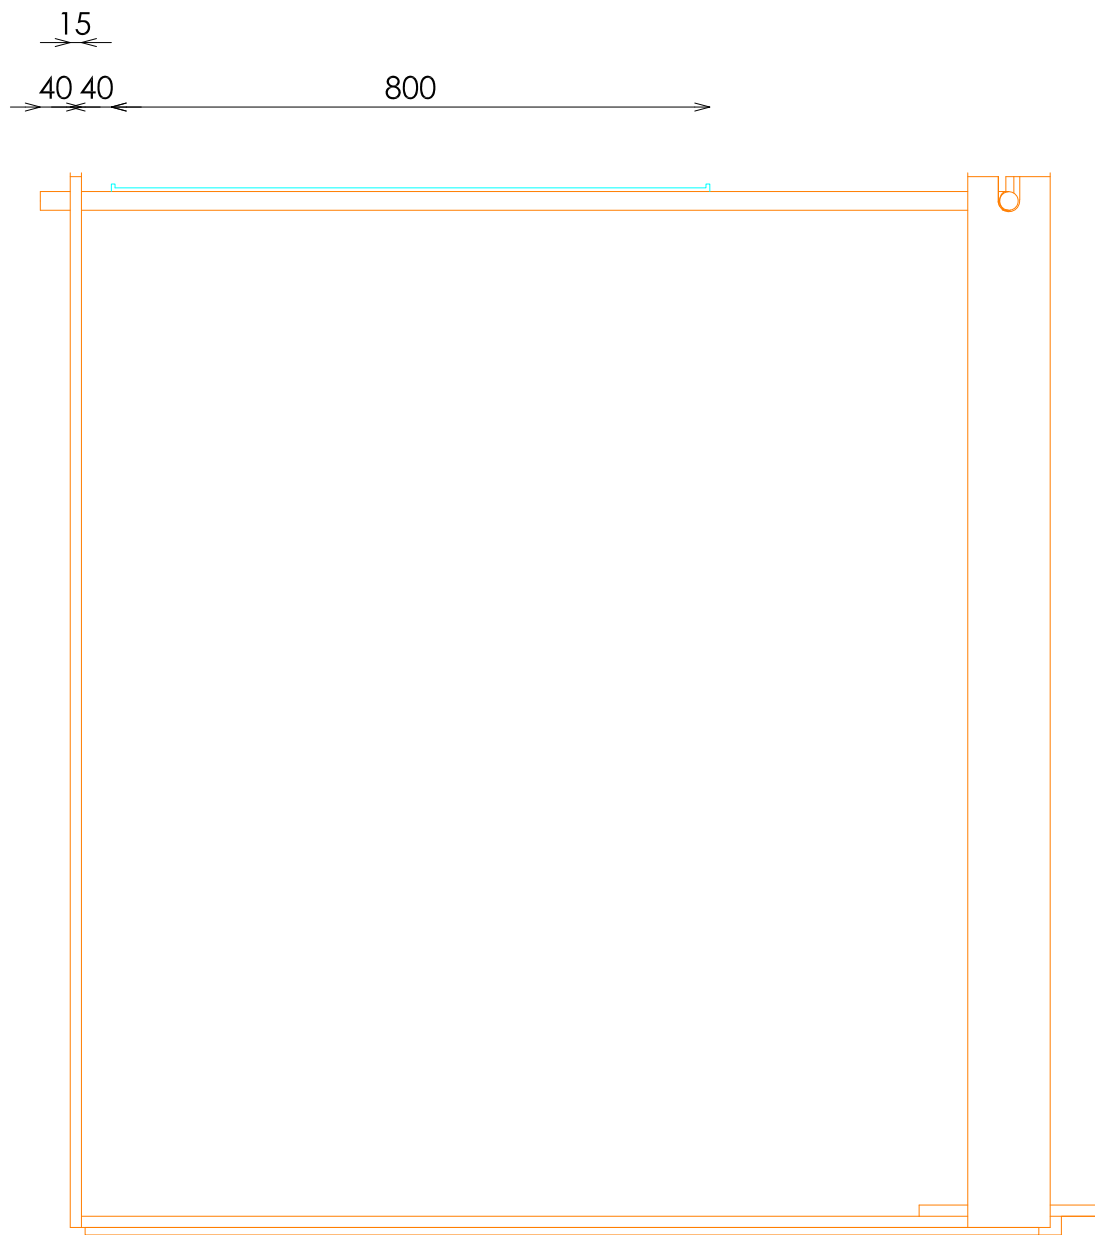


ALZADO

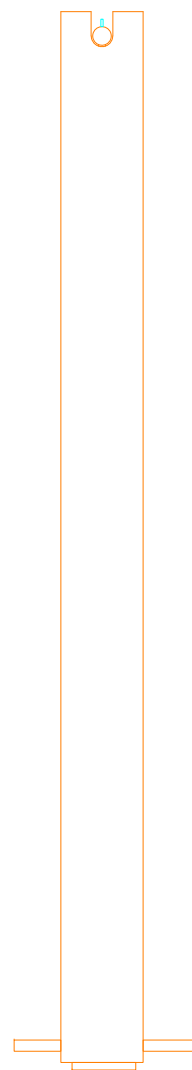


PERFIL

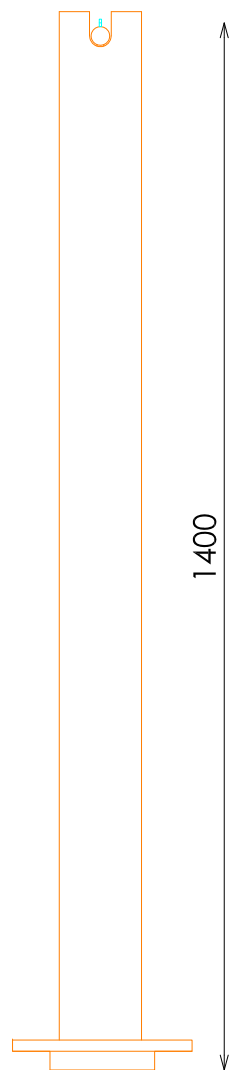

SECCIÓN BASE

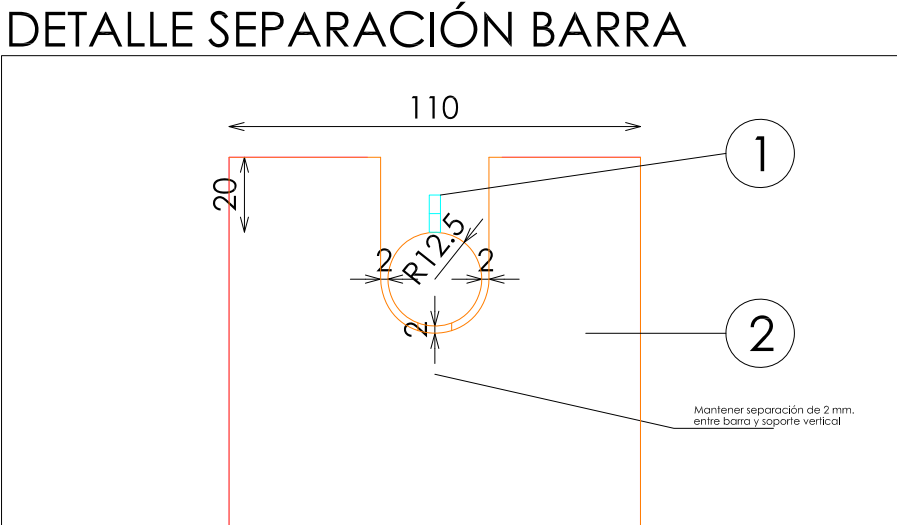

DETALLE SEPARACIÓN BARRA

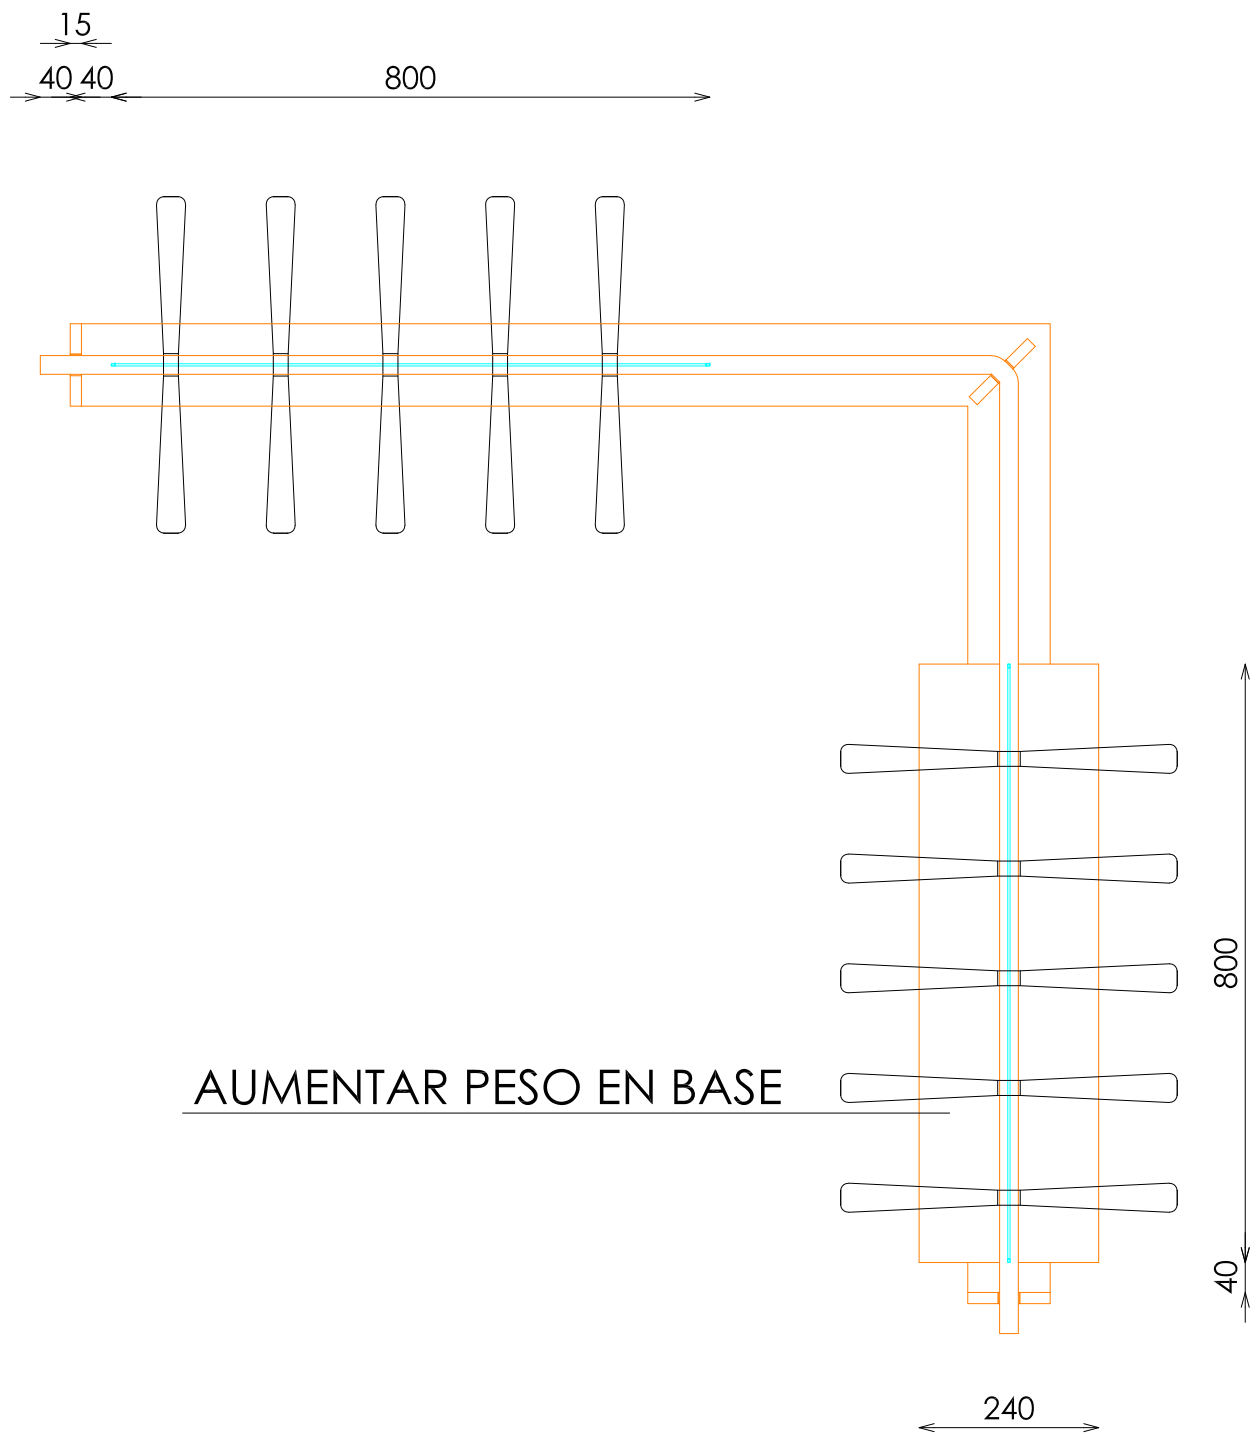

AUMENTAR PESO EN BASE

PLANTA

