


ACABADOS


- ① ACERO INOX SATINADO ESTANDAR. REF 2202

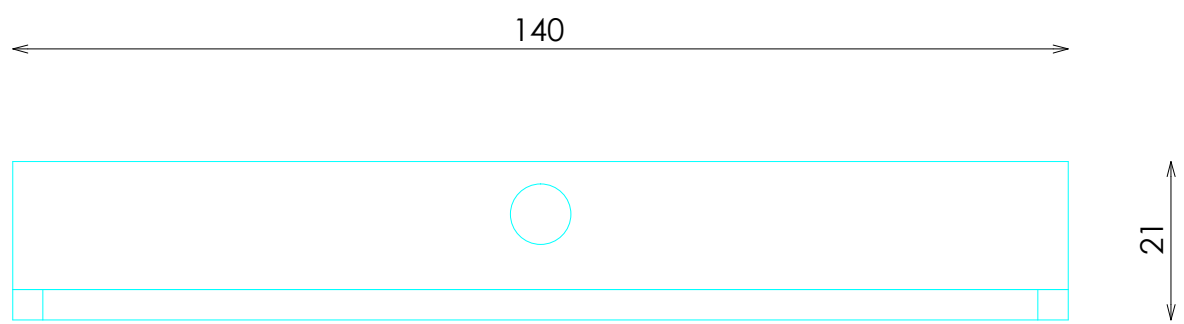


ALZADO



PLANTA

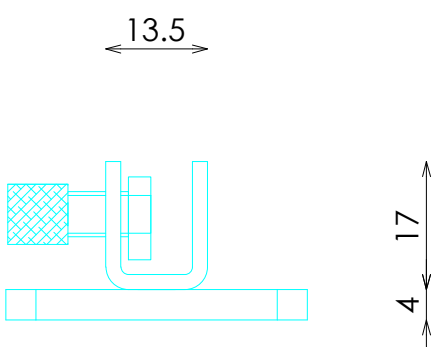


PERFIL

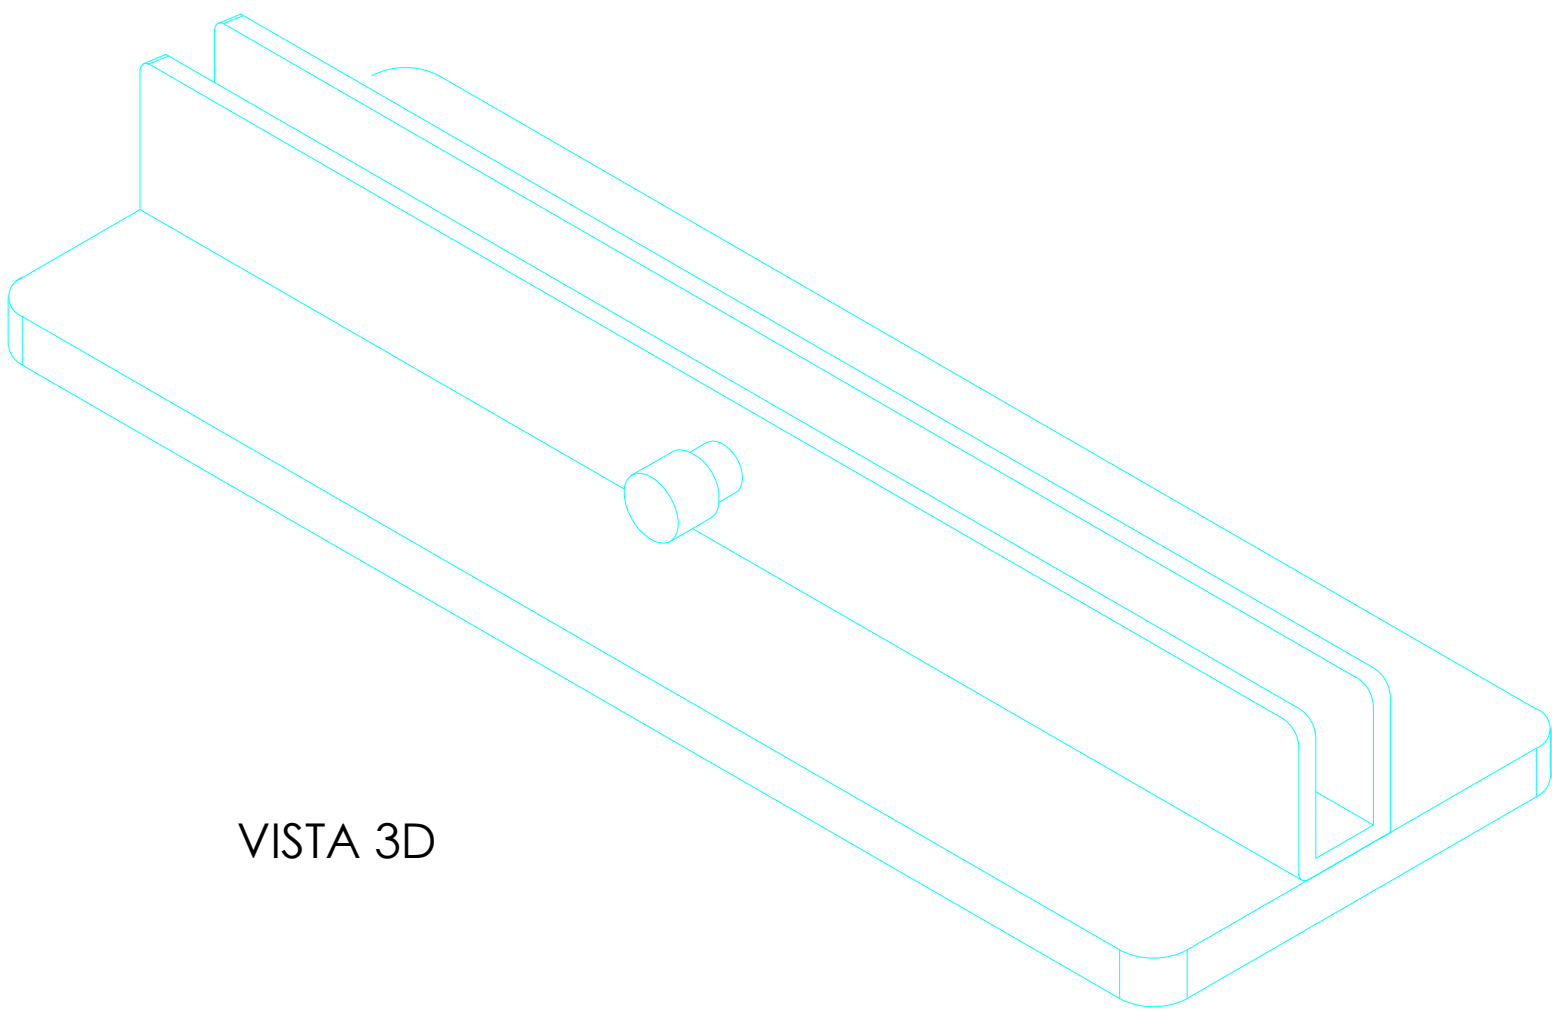


VISTA 3D

DETALLE ANCLAJE

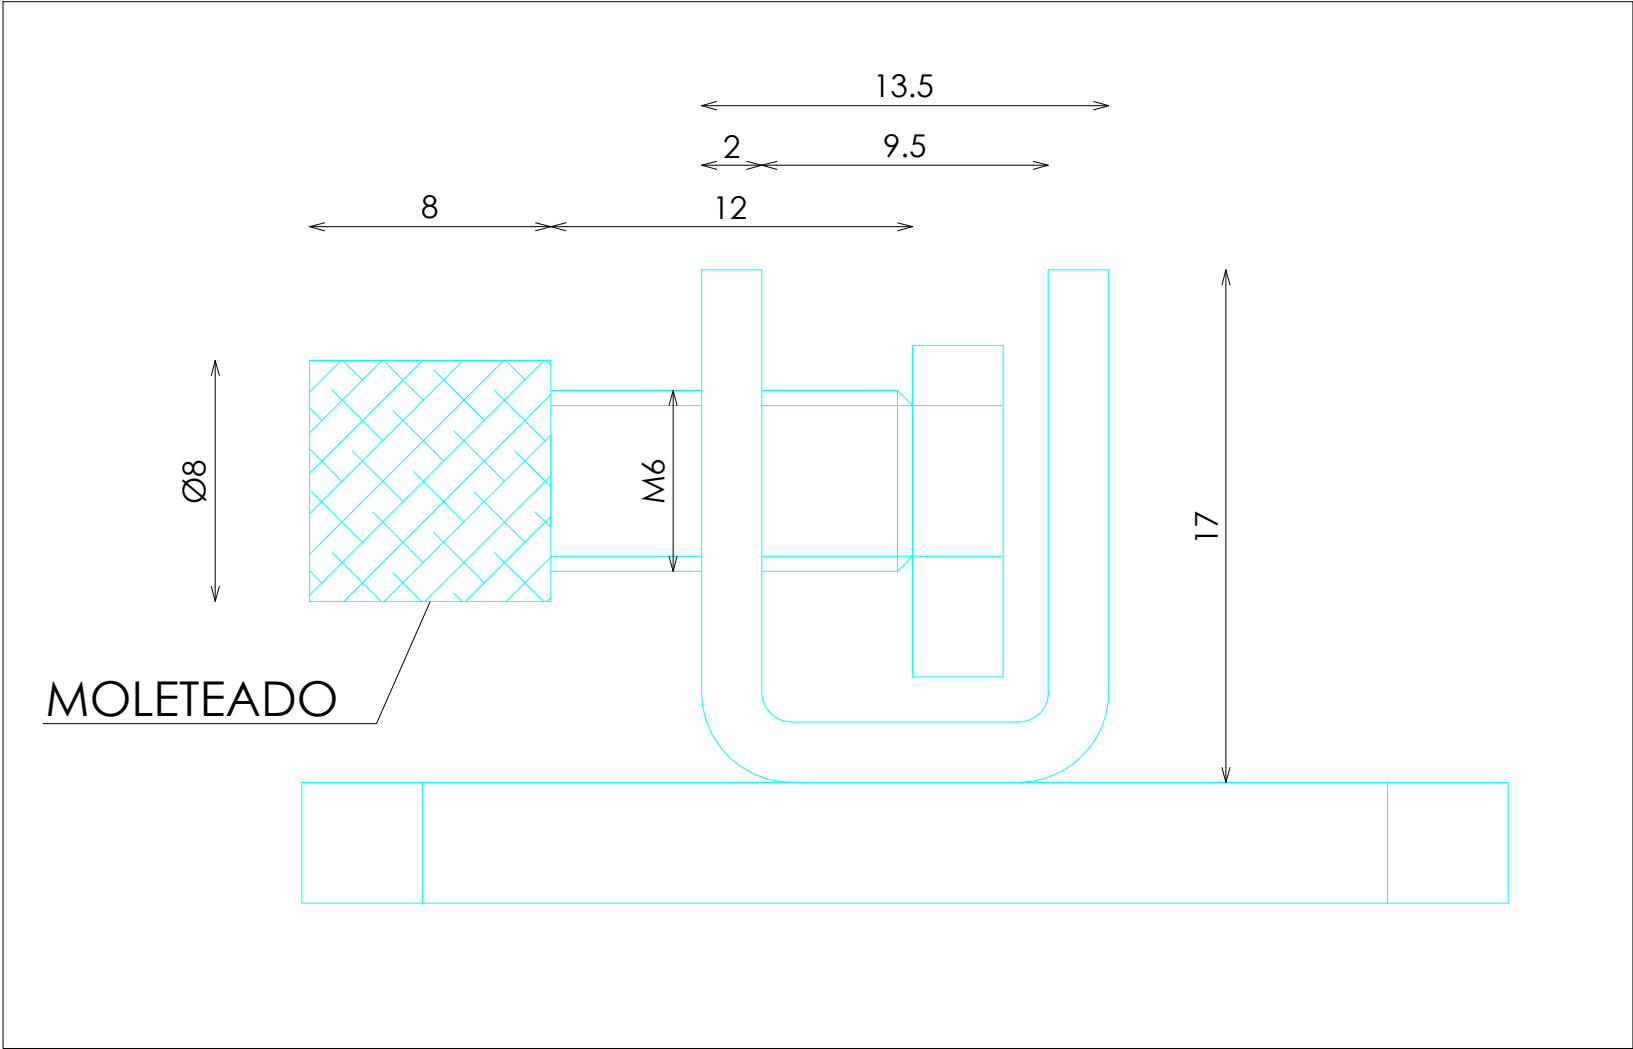

DETALLE CHAPA REMACHADA

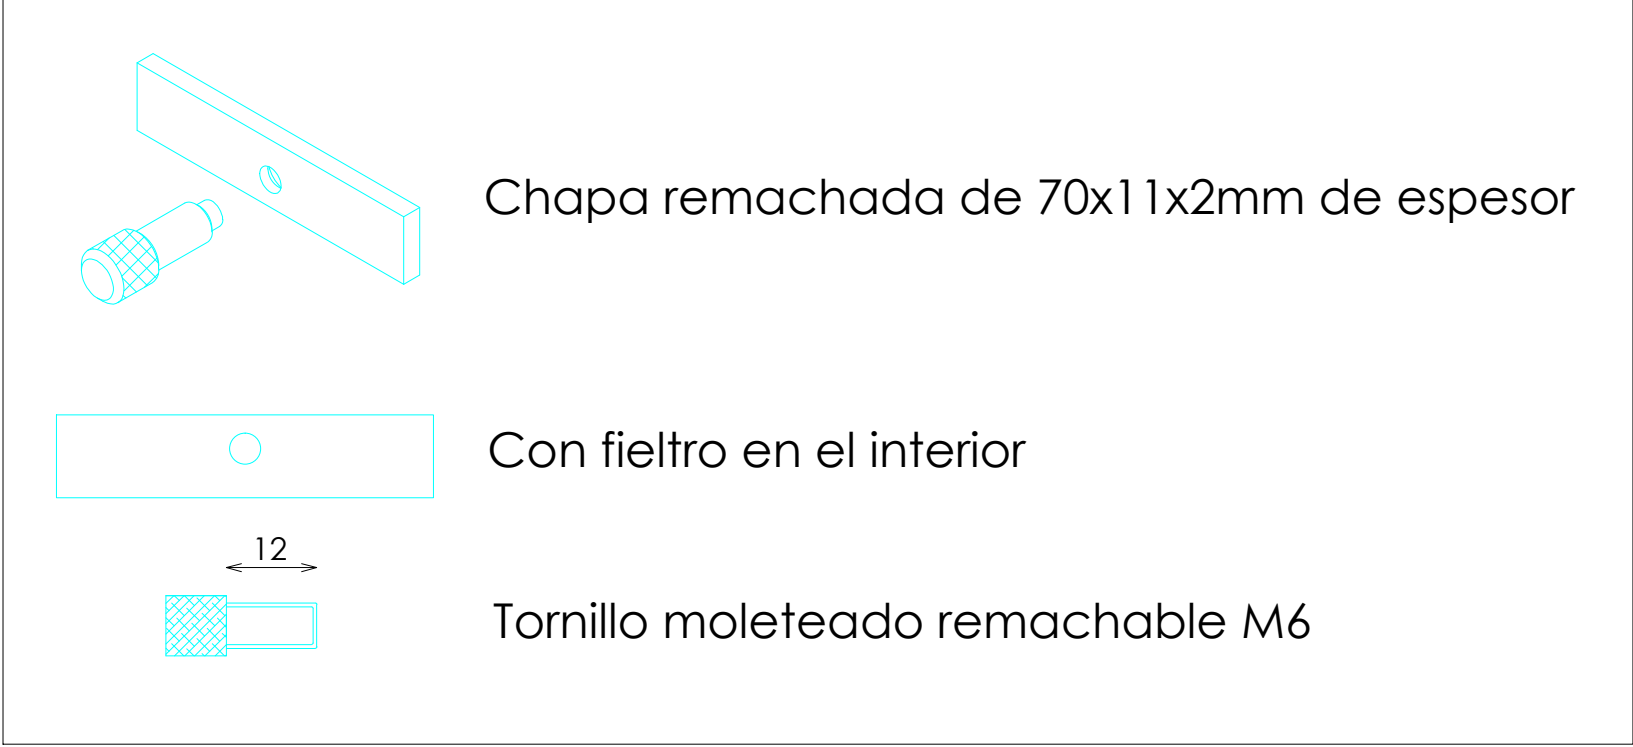

CRITERIOS

DESCRIPCION	Uds
POR ESPACIO GYM	8