



ACABADOS

- ① ACERO INOX SATINADO ESTANDAR REF. 2202


*NOTA: BASE CON CONTERAS DE PLASTICO NEGRO

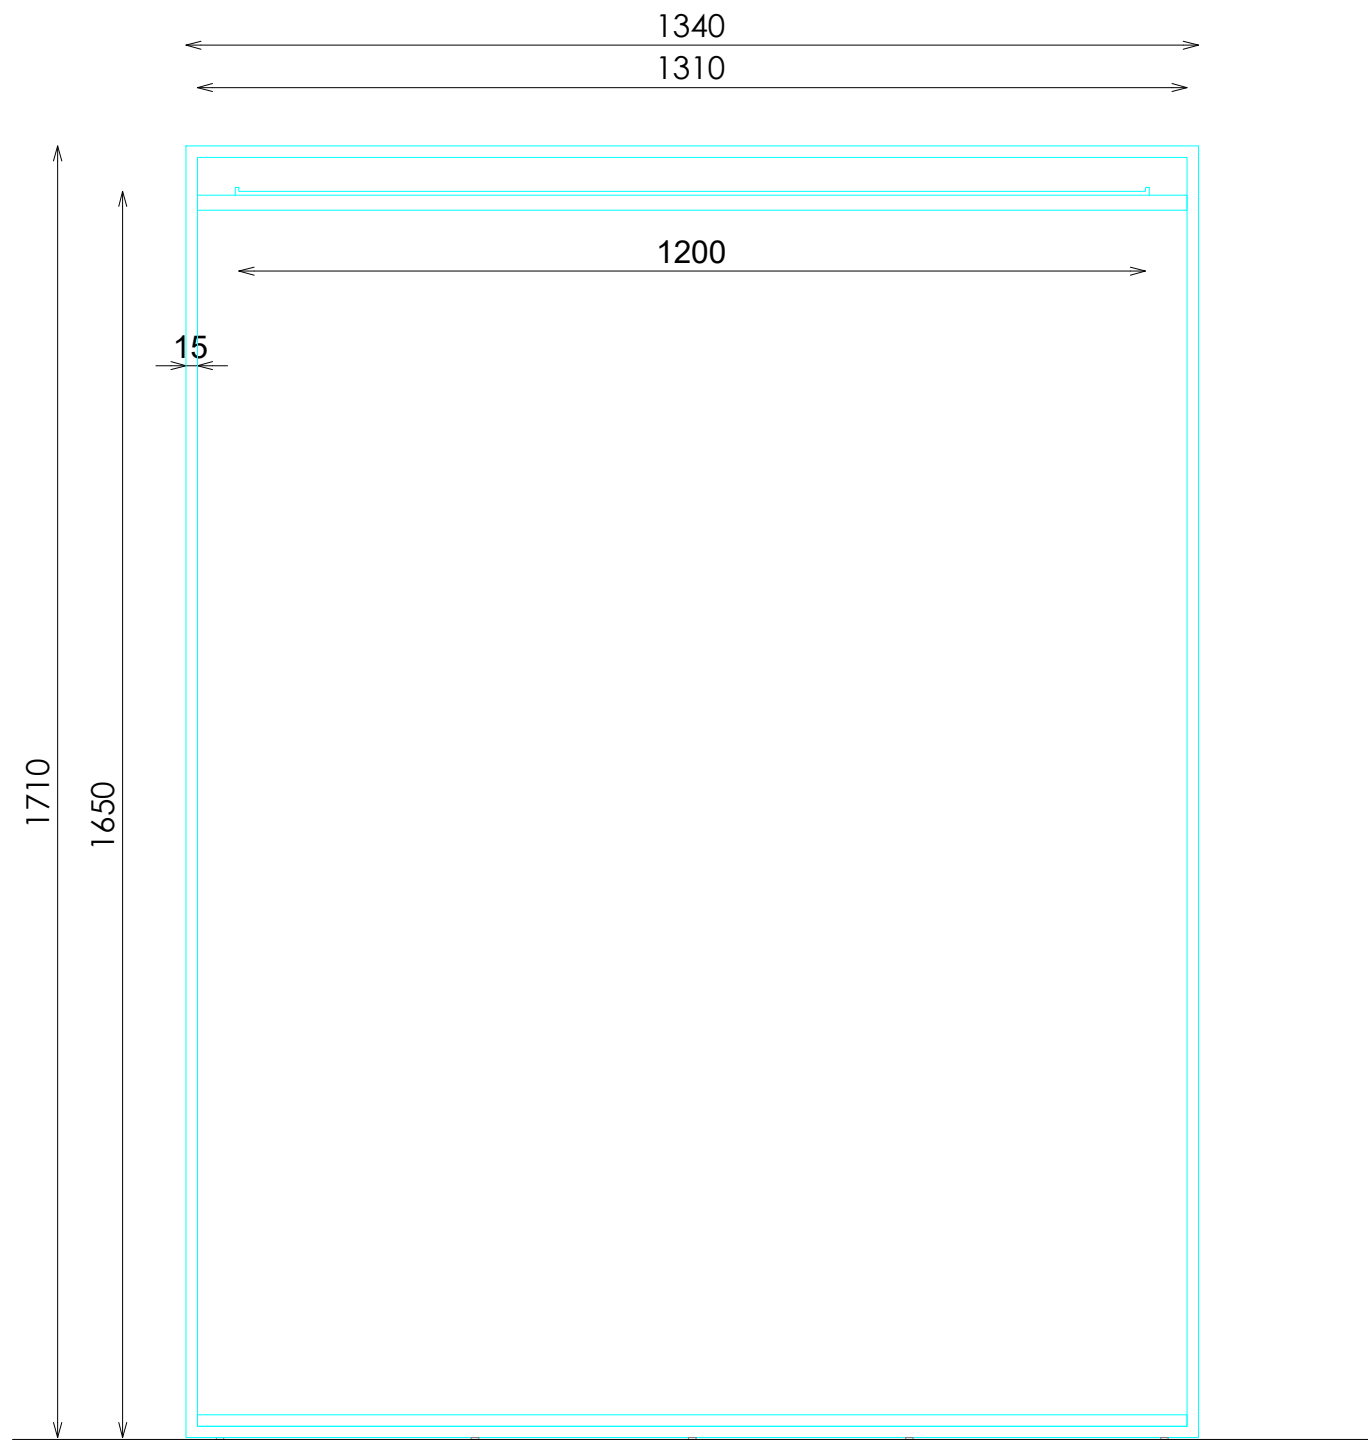




ALZADO

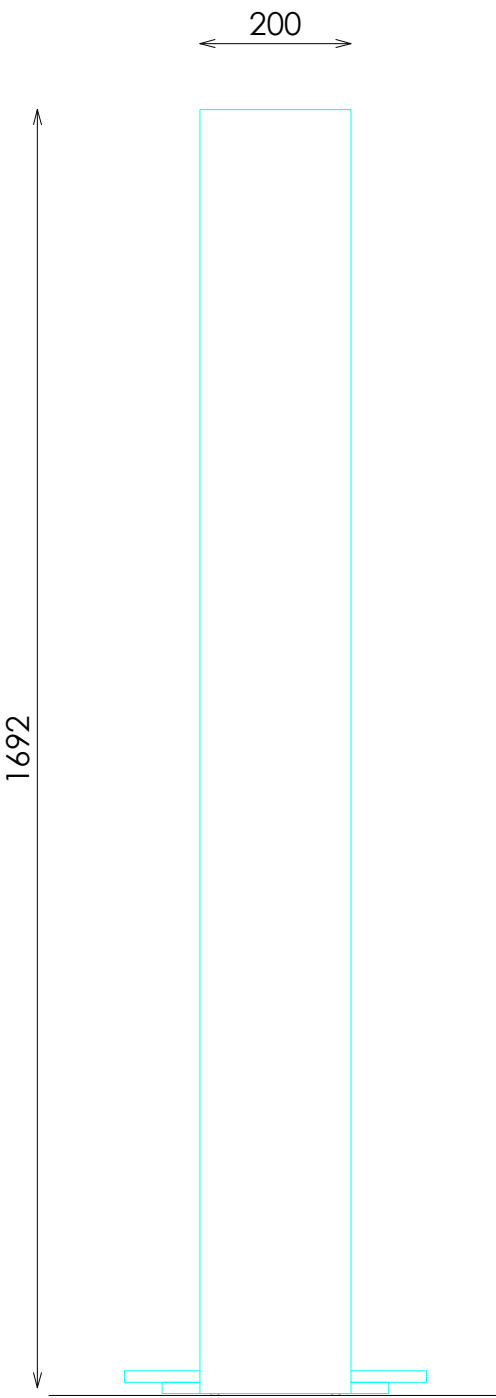


SECCIÓN

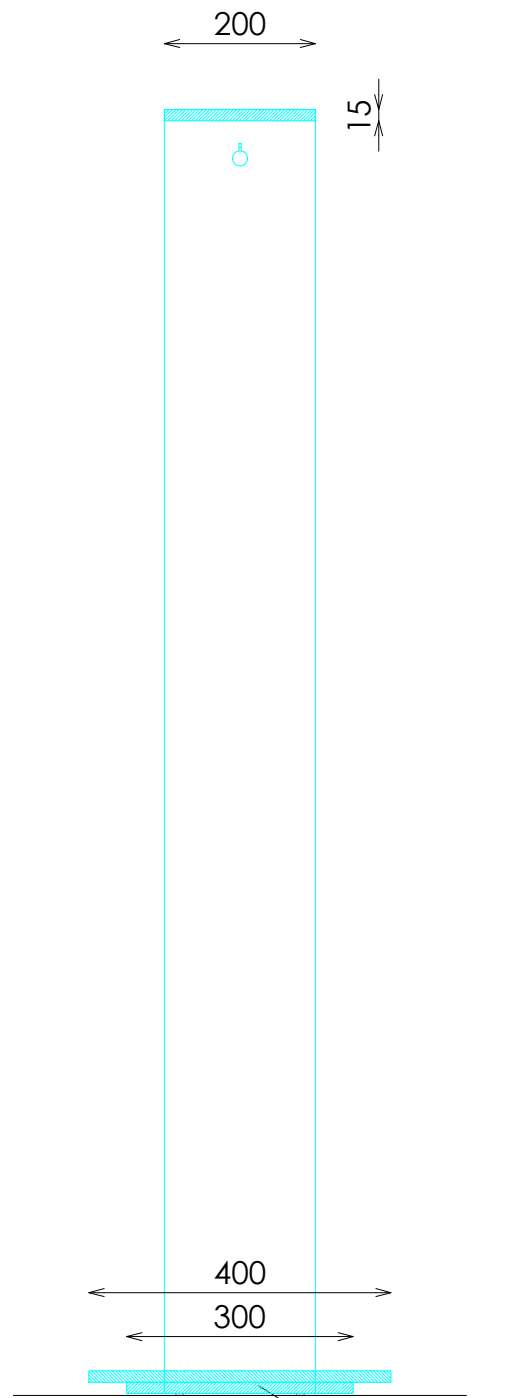

SECCIÓN

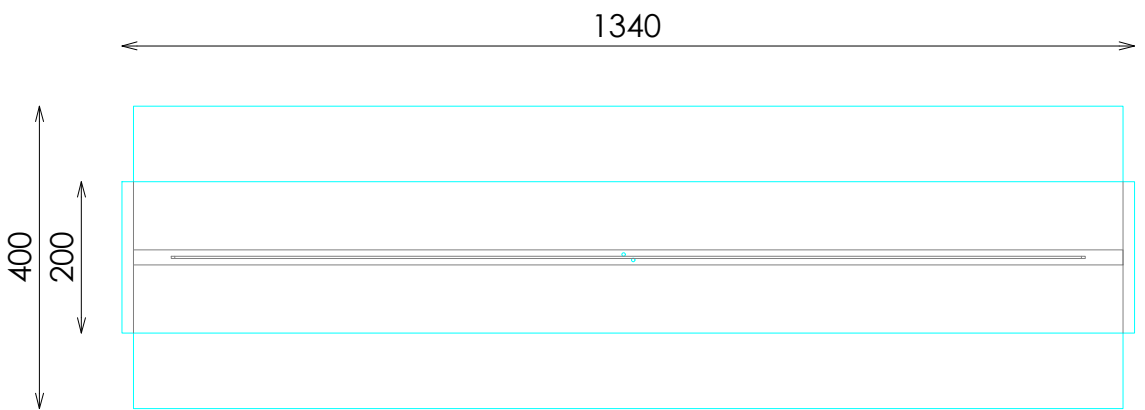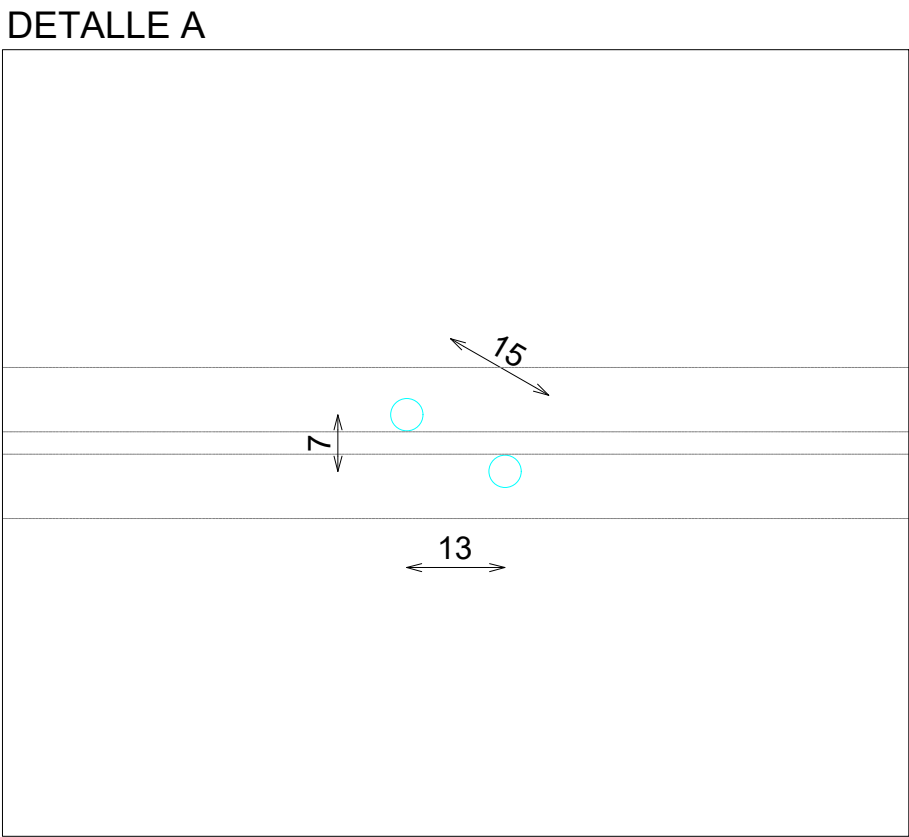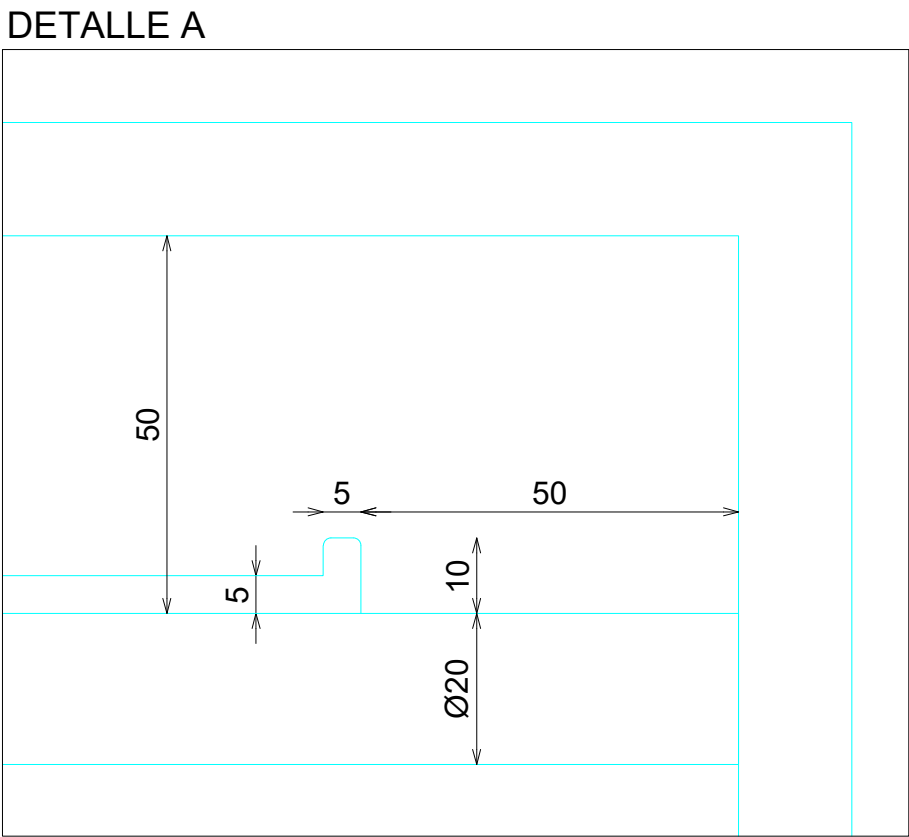

PLANTA

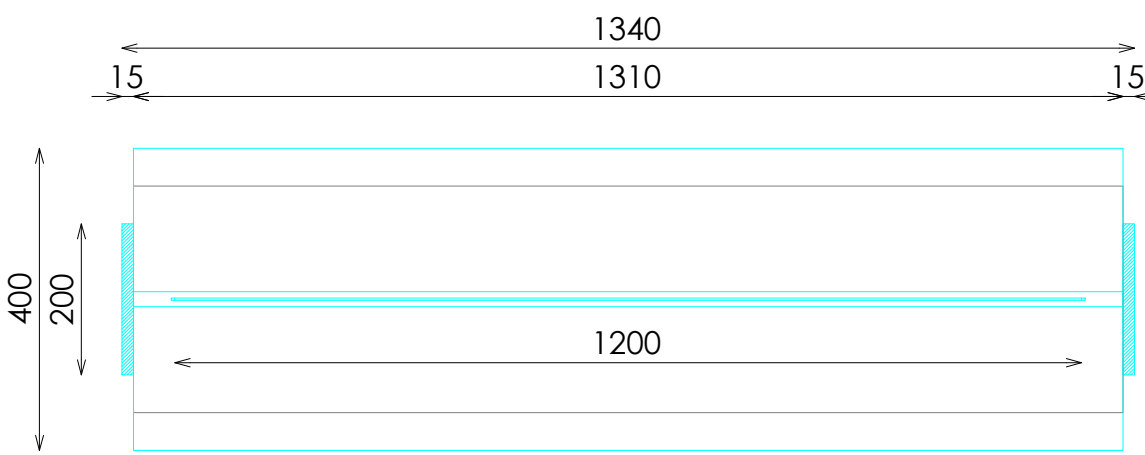

PLANTA SECCIONADA